


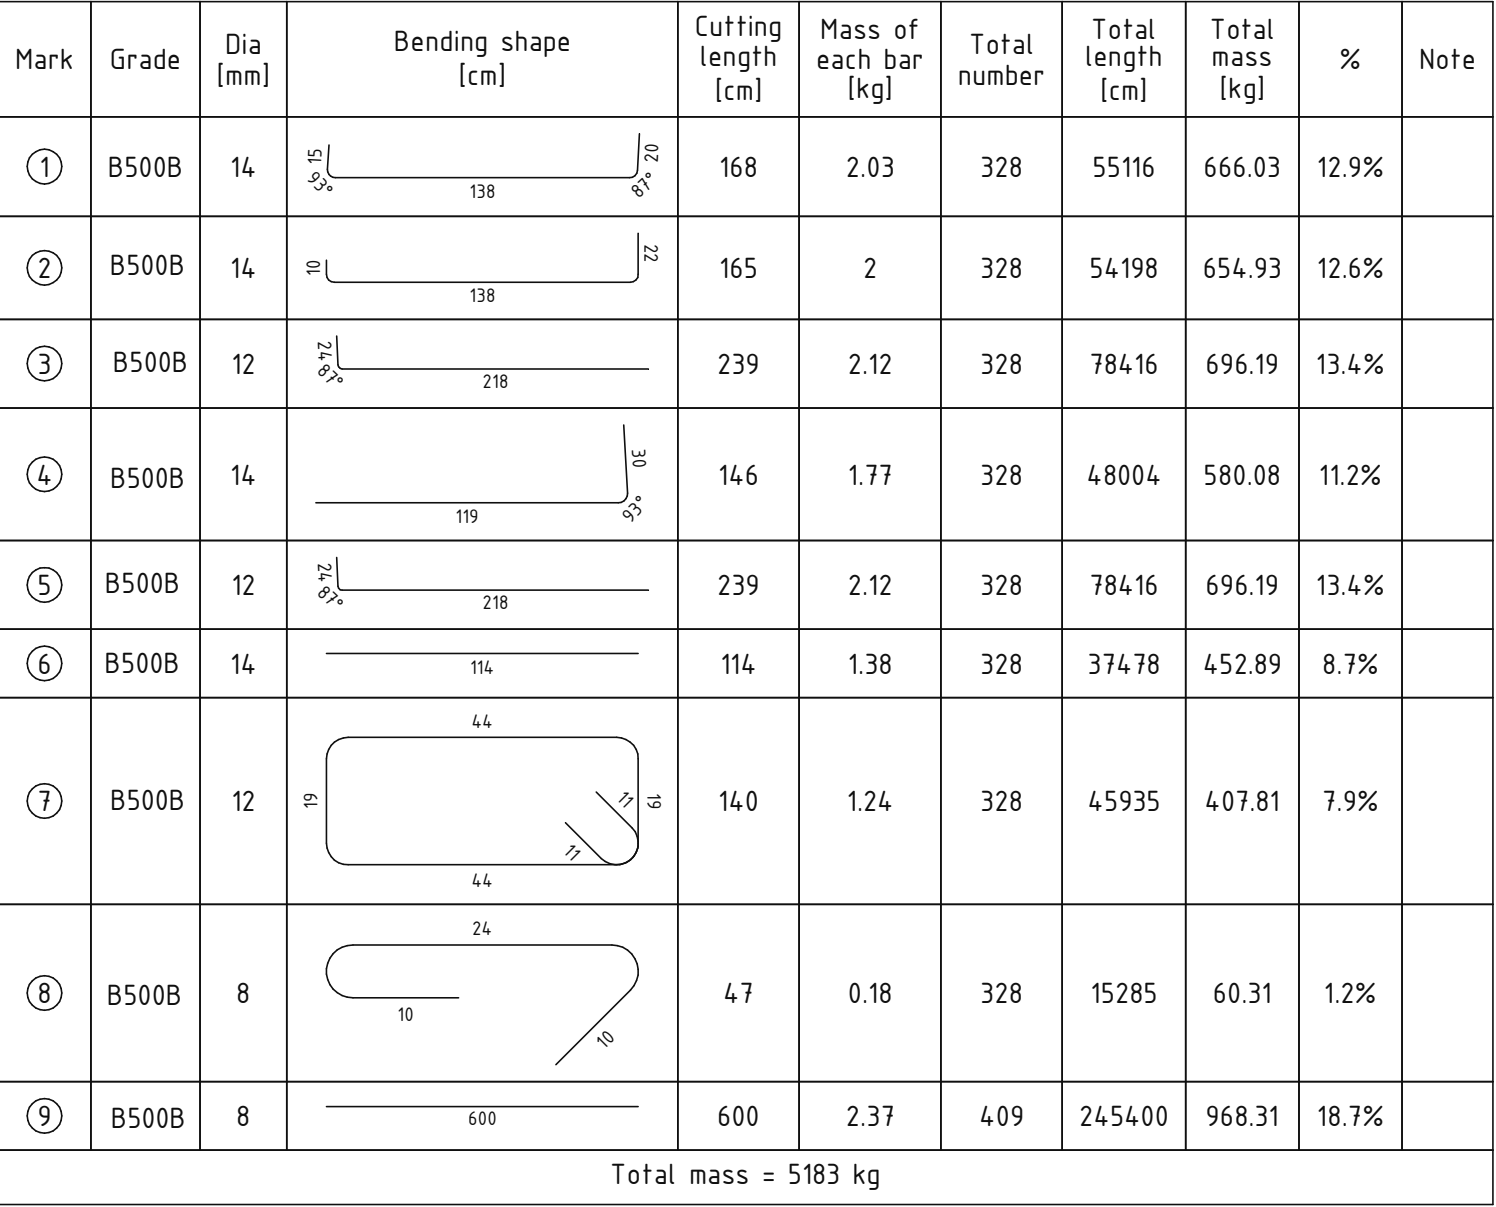

Dia [mm]	Total length [cm]	Total mass [kg]
8	260685	1028.62
12	202766	1800.19
14	194795	2353.93

Izbrani materiali v objektu zagotavljajo uporabnost, nosilnost in trajnost za projektirano življensko dobo.

Tabela vgrajenih materialov za nosilne betonske elemente na objektih:								
Lastnosti betona v skladu z SIST EN 206:2013, SIST EN 1026:2016, SIST EN 13670:2010/A101:2010								
KONSTRUKCIJSKI ELEMENT	BETON					JEKLO	Zaščitni sloj	
	Min. tlačna trdnost	Razred izpostavljenosti	Odpornost na prodor vode	D _{max}	Konsistenca	Vidni beton	Min. trdnostni razred	Zgornja stran Spodnja stran Bočna stran
Podložni/pusti beton	C12/15	XC0		32		VB 0		
AB temelji	C30/37	XC4	PV-II	32		VB 0	B500 B	5,0 5,0
AB stene zidov in pozidava	C30/37	XC4; XF3;	PV-II	32		VB 3*	B500 B	5,0
AB krona zidu	C30/37	XD3; XF4;	PV-II	32		VB 3*	B500 B	5,0

Opomba: * Zahteva VB 3 velja za nezasute površine krilnih in čelnih zidov.- Zasute površine so lahko VB 0.

Tabela vgrajenih materialov za nosilne jeklene elemente na objektih:

KONSTRUKCIJSKI ELEMENT	Vrsta jekla	Razred izdelave	Način korozijske zaščite	Dodatno
			ozemljitev	

Projektant:



Investitor: Občina Piran - Pirano Tartinijev trg 2 / Piazza Tartini 2, 6330 Piran/Pirano				Risba: Armaturni načrt - ZID	
				Merilo: 1:50	
Objekt: Sanacija južnega portalnega območja na predoru vaveta - nujna rekonstrukcija odprava posledic ujme				Odgovorni vodja projekta: Matej Nagy d.l. geoteh. in rud. RG 6143	
				Odgovorni projektant: Matej Nagy d.l. geoteh. in rud. RG 6143	
Vsta načrta: 2 NAČRTI S PODROČJA GRADBENIŠTVA				Sodelavci: David Vesnaver, univ. dipl. inž. grad., IZS- G 2780	
Vsta projektne dokumentacije: PZI		Številka načrta: 20251201GDR	Številka projekta: 20251201		Datum: Januar, 2026
			Spremembe:		
št. odseka:	arh. št.:	faza/objekt:	šifra risbe: 20251201_DW_RD1	prostor za črtno kodo:	

ARMATURNI NAČRT GLEJ SKUPAJ Z OSTATIMI NAČRTI !
VSE MERE PREVERITI NA LICU MESTA !

- * Zaščitni sloj betona temeljev je 55 mm
- * Preklop armaturnih palic je 50xØ