


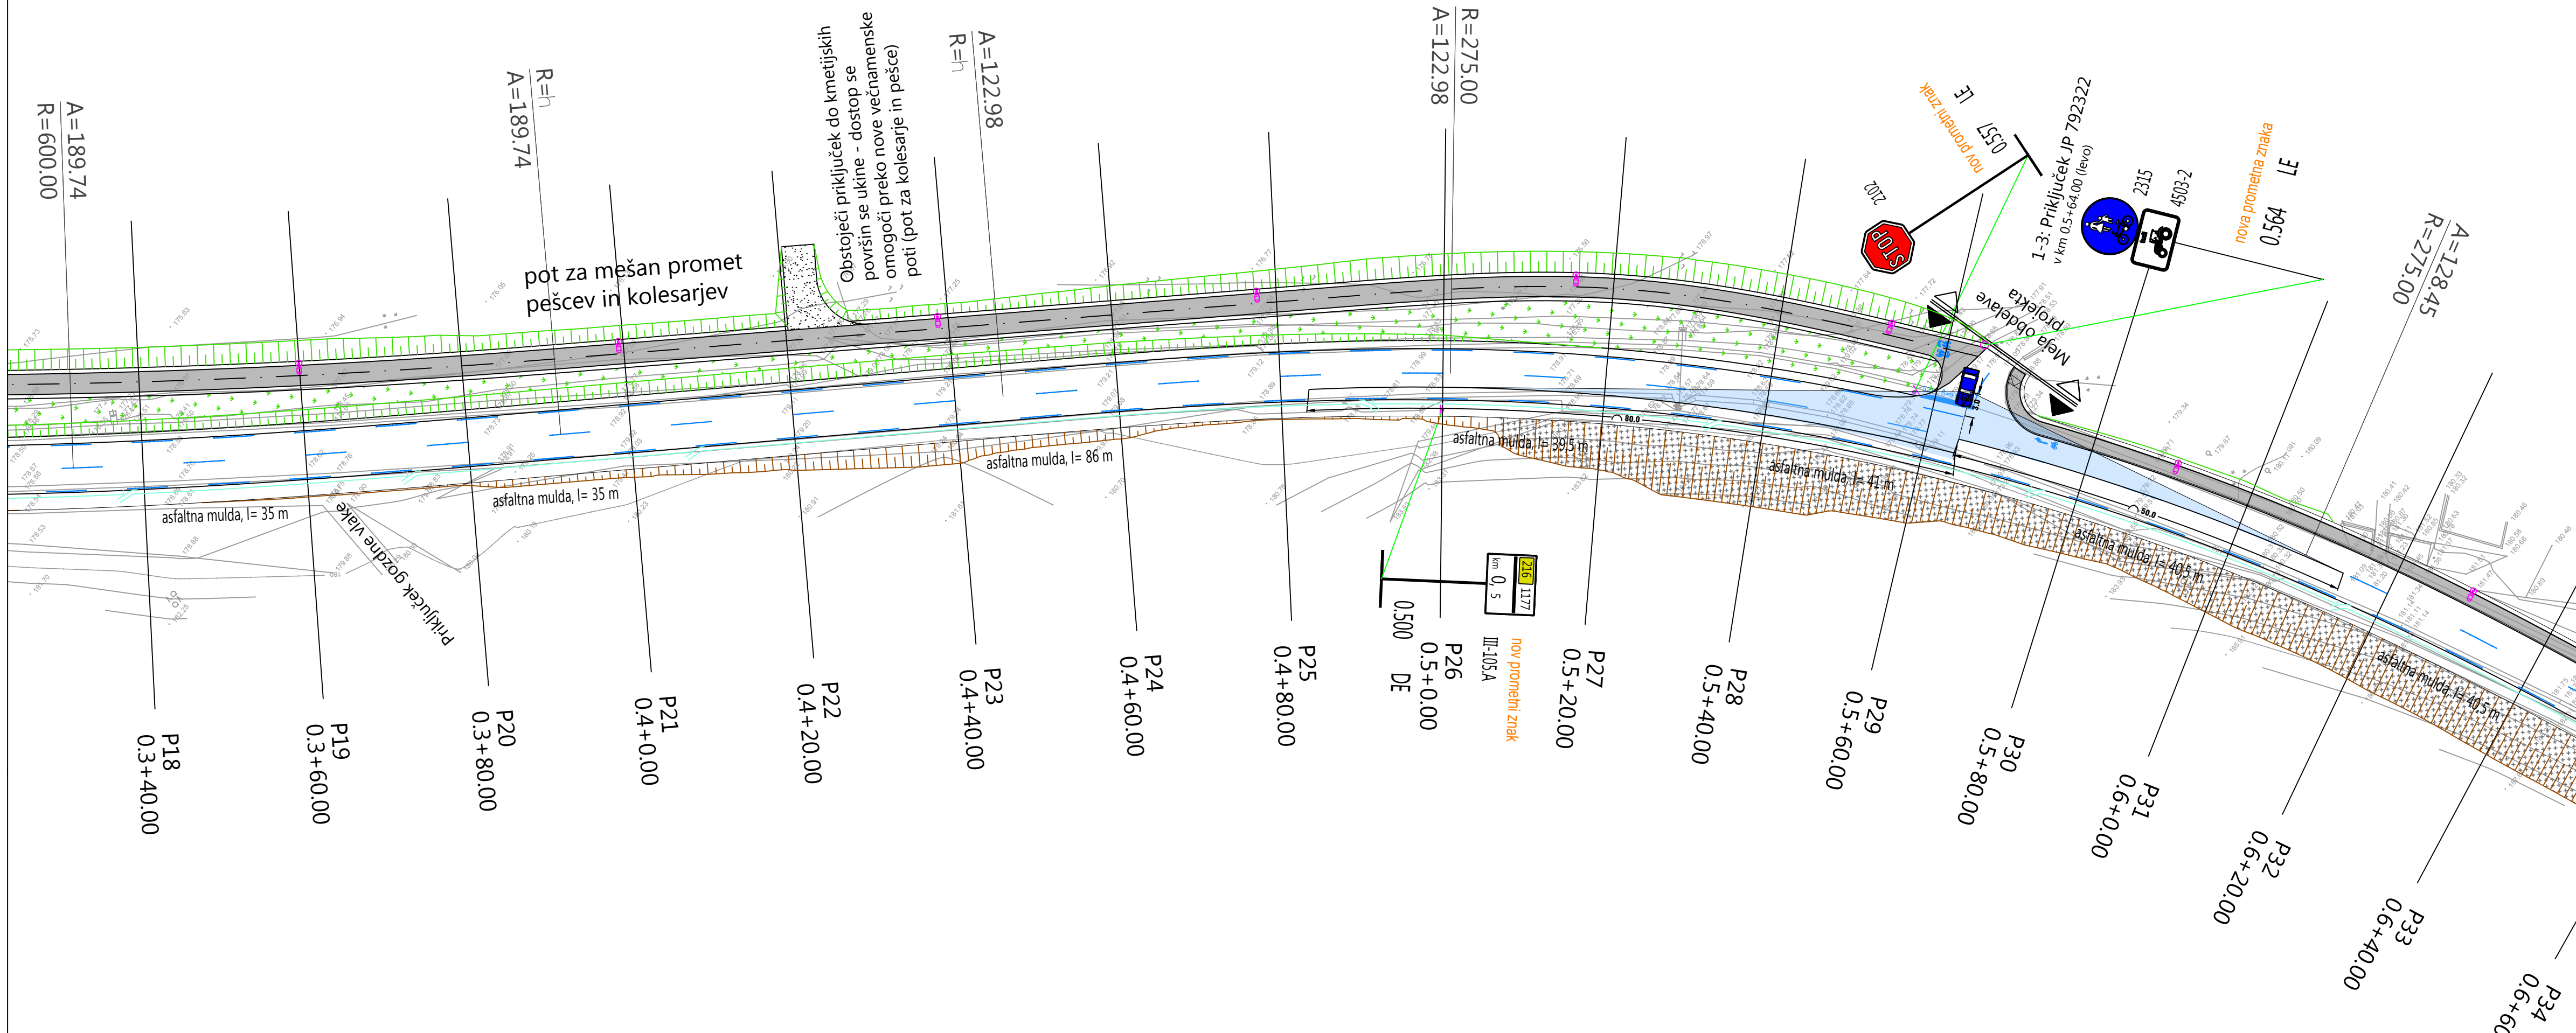
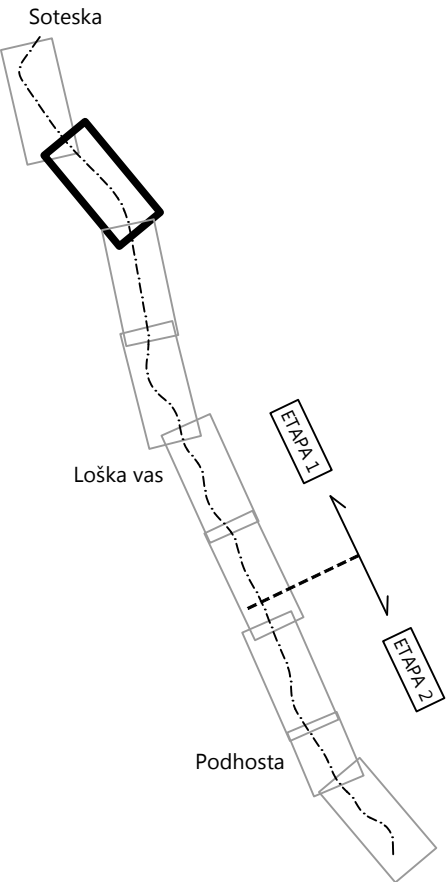


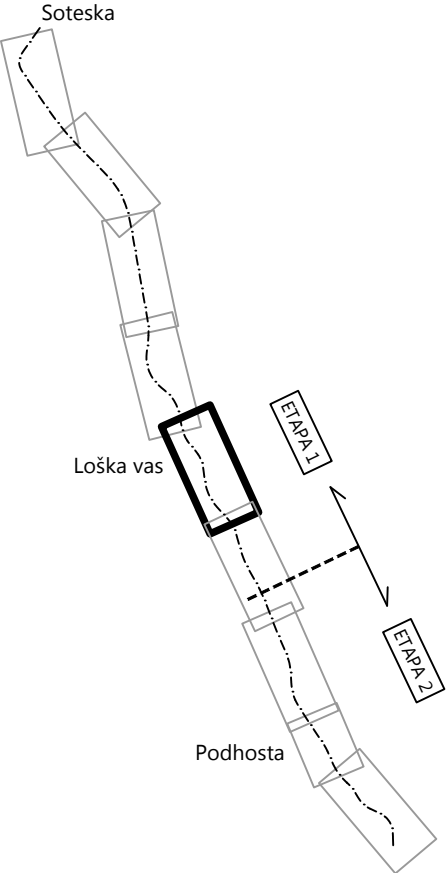


ACER Prostorsko načrtovanje, projektiranje in varstvo okolja Novo mesto, d.o.o.	naziv	ime in priimek	ident. št. IZS	podpis
	odg. vodja. proj.	mag. Radovan Nikič, univ.dipl.inž.grad.	G - 0324	
	poobl. inž.	Jernej Radovac, univ.dipl.inž.grad.	G - 3800	
objekt:	Rekonstrukcija ceste R1-216/1177 Soteska - Črmošnjice, od km 0.100 do km 2.500, od Soteske do Podhoste		Št. proj.:	PR-R11/2019
faza:	PZI - projektna dokumentacija za izvedbo		Št. načrta:	PR-R11-1/2019
načrt:	0/2 Načrt s področja gradbeništva - Cesta		Šifra CC:	
opis risbe:	SITUACIJA PROMETNE UREDITVE - ETAPA 1, LIST 2, OD KM 0.340 DO KM 0.620		datum:	december 2019
sprememba:	opis spremembe:		podpis:	
št. odseka:	arhivska št.:	faza/objekt:	šifra risbe:	
1177	0034.00	004.2101	G.103	
št. priloge:	G.3	avtor risbe: Acer Novo mesto, d.o.o. ident. št. risbe: PR-R11/2019-G.3.2		

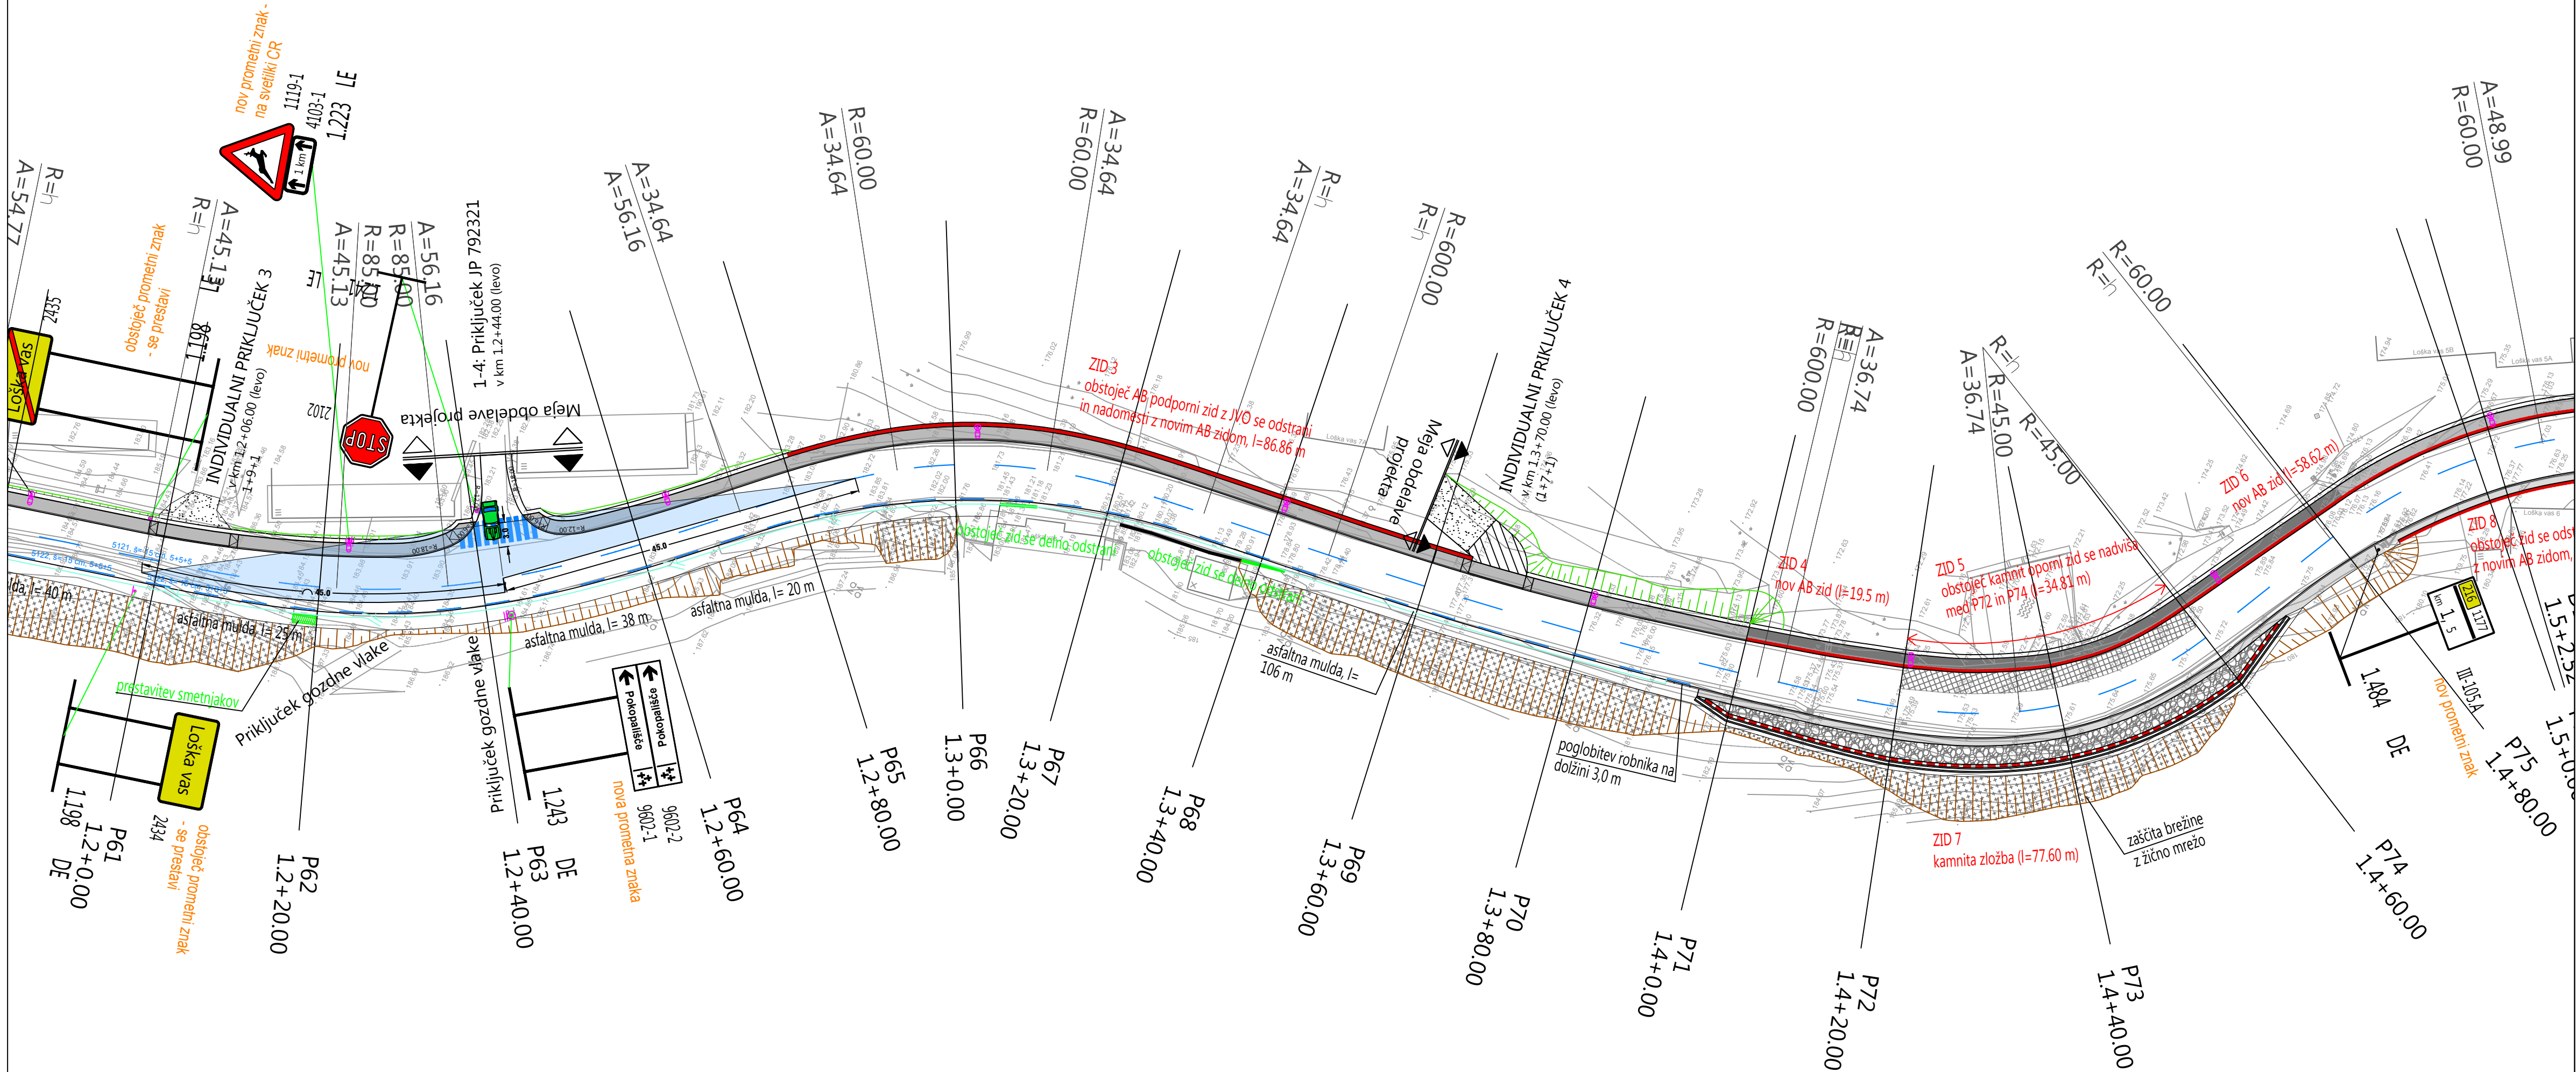


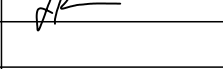

 ACER <i>Prostorsko načrtovanje, projektiranje in varstvo okolja Novo mesto, d.o.o.</i>		naziv	ime in priimek	ident. št. IZS	podpis
odg. vodja. proj.		mag. Radovan Nikić, univ.dipl.inž.grad.	G - 0324		
poobl. inž.		Jernej Radovac, univ.dipl.inž.grad.	G - 3800		
objekt:	Rekonstrukcija ceste R1-216/1177 Soteska - Črmošnjice, od km 0.100 do km 2.500, od Soteske do Podhoste			Št. proj.:	PR-R11/2019
faza:	PZI - projektna dokumentacija za izvedbo			Št. načrta:	PR-R11-1/2019
načrt:	0/2 Načrt s področja gradbeništva - Cesta			Šifra CC:	
opis risbe:	SITUACIJA PROMETNE UREDITVE - ETAPA 1, LIST 5, OD KM 1.200 DO KM 1.480			datum:	december 2019
sprememba:	opis spremembe:			merilo:	1:500
št. odseka:	arhivska št.:	faza/objekt:	šifra risbe:		
1177	0034.00	004.2101	G.103		
		autor risbe:		Acer Novo mesto, d.o.o.	
št. priloge:	G.3	ident. št. risbe:		PR-R11/2019-G.3.5	

1.50 m
, š= 6.00 m

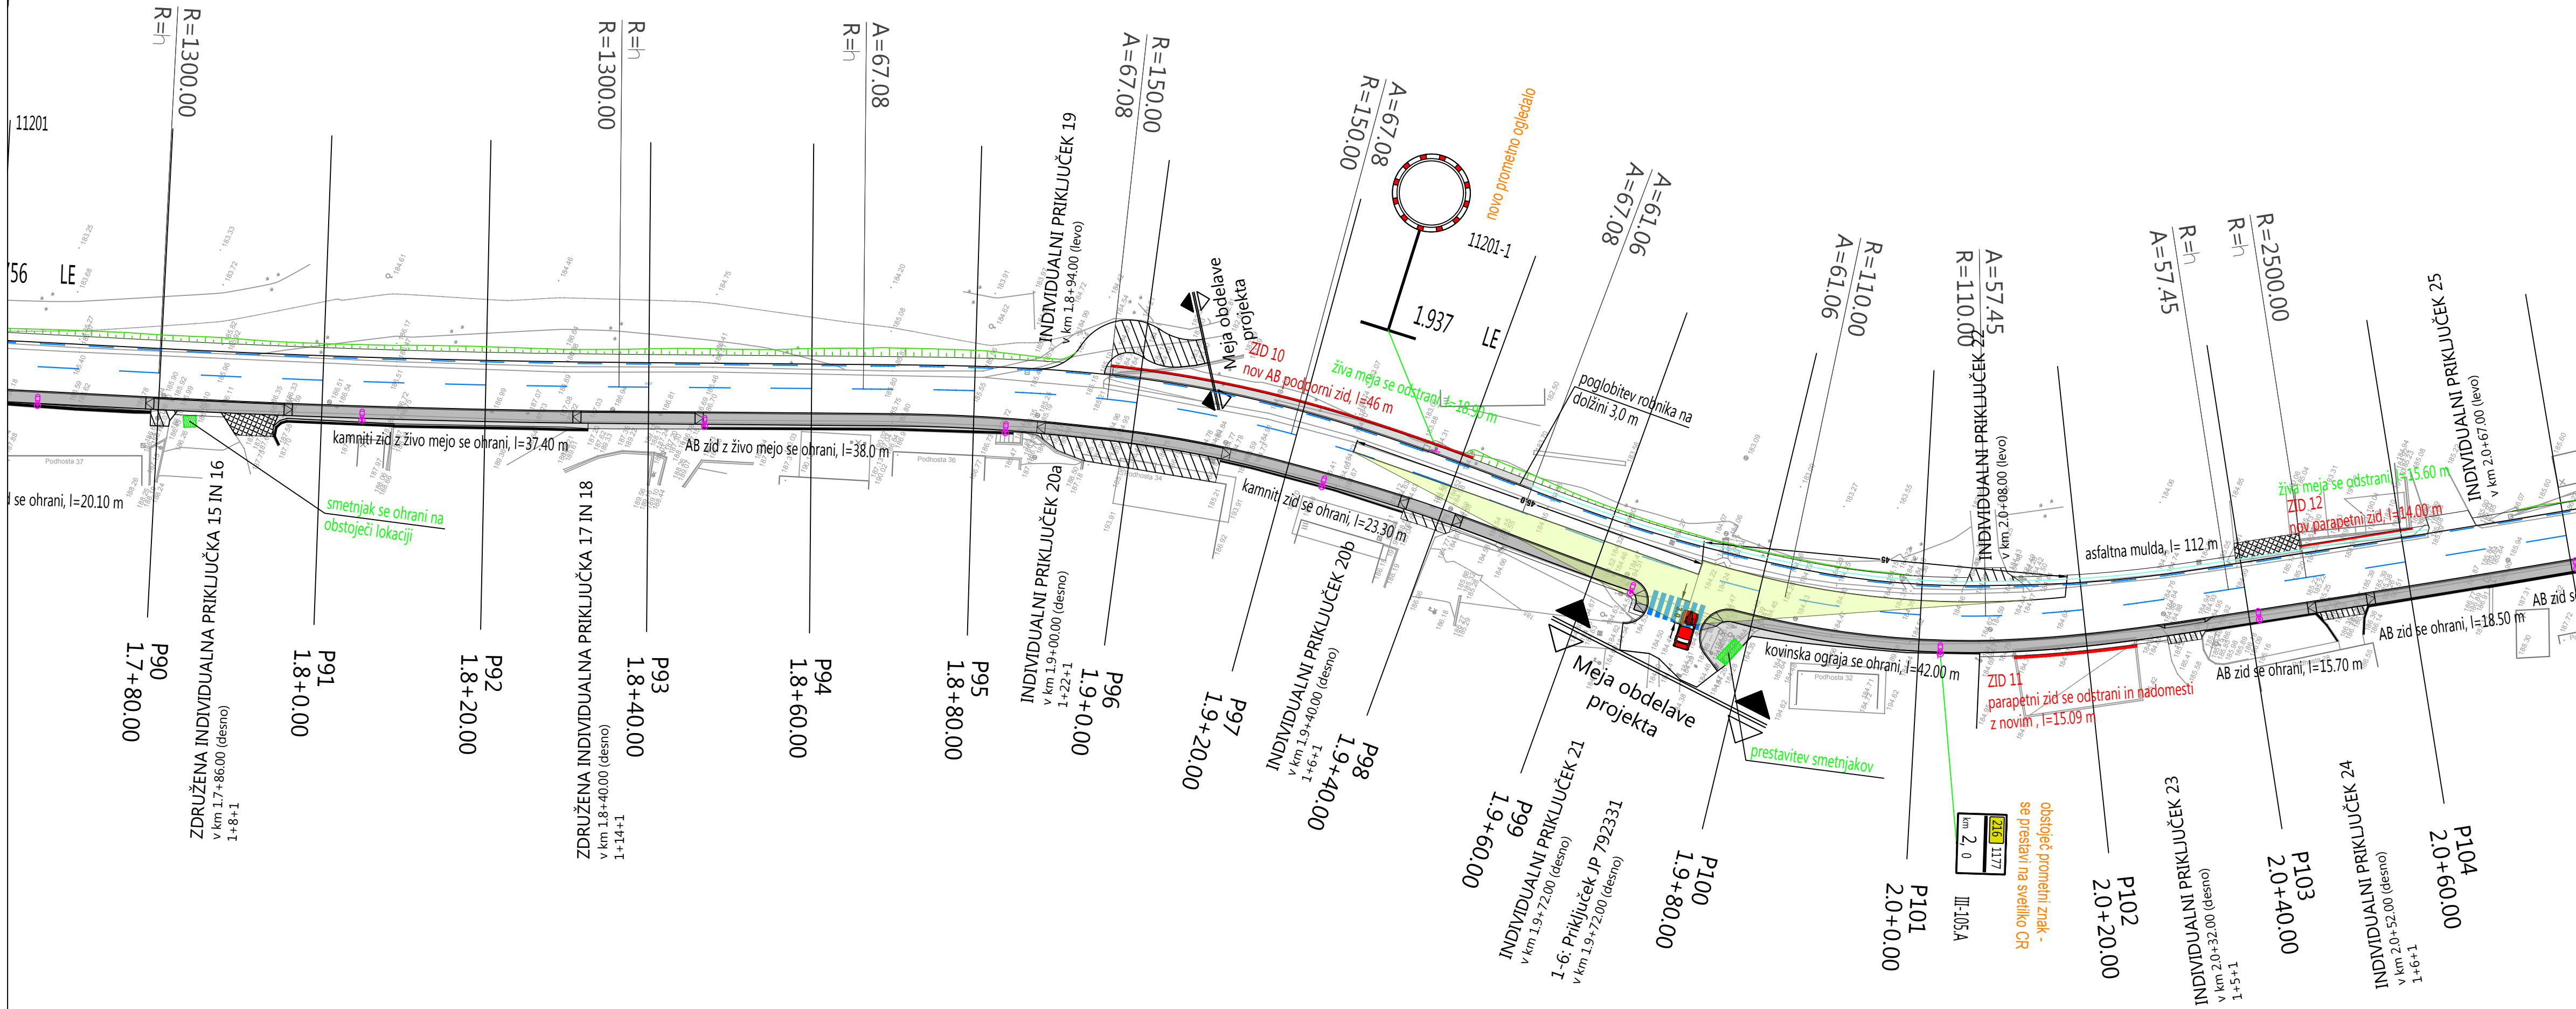

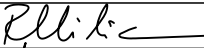 ACER <i>Prostorsko načrtovanje, projektiranje in varstvo okolja Novo mesto, d.o.o.</i>	naziv		ime in priimek	ident. št. IZS	podpis
	odg. vodja. proj.		mag. Radovan Nikić, univ.dipl.inž.grad.	G - 0324	
	poobl. inž.		Jernej Radovac, univ.dipl.inž.grad.	G - 3800	

objekt:	Rekonstrukcija ceste R1-216/1177 Soteska - Črmošnjice, od km 0.100 do km 2.500, od Soteske do Podhoste		Št. proj.:	PR-R11/2019
			Št. načrta:	PR-R11-1/2019
			Šifra CC:	
faza:	PZI - projektna dokumentacija za izvedbo		datum:	december 2019
načrt:	0/2 Načrt s področja gradbeništva - Cesta		merilo:	1:500
opis risbe:	SITUACIJA PROMETNE UREDITVE - ETAPA 2, LIST 7, OD KM 1.760 DO KM 2.060			
sprememba:	opis spremembe:		datum:	podpis:
št. odseka:	arhivska št.:	faza/objekt:	šifra risbe:	
1177	0034.00	004.2101	G.103	
št. priloge:	G.3	avtor risbe:		Acer Novo mesto, d.o.o.
		ident. št. risbe:		PR-R11/2019-G.3.7

