



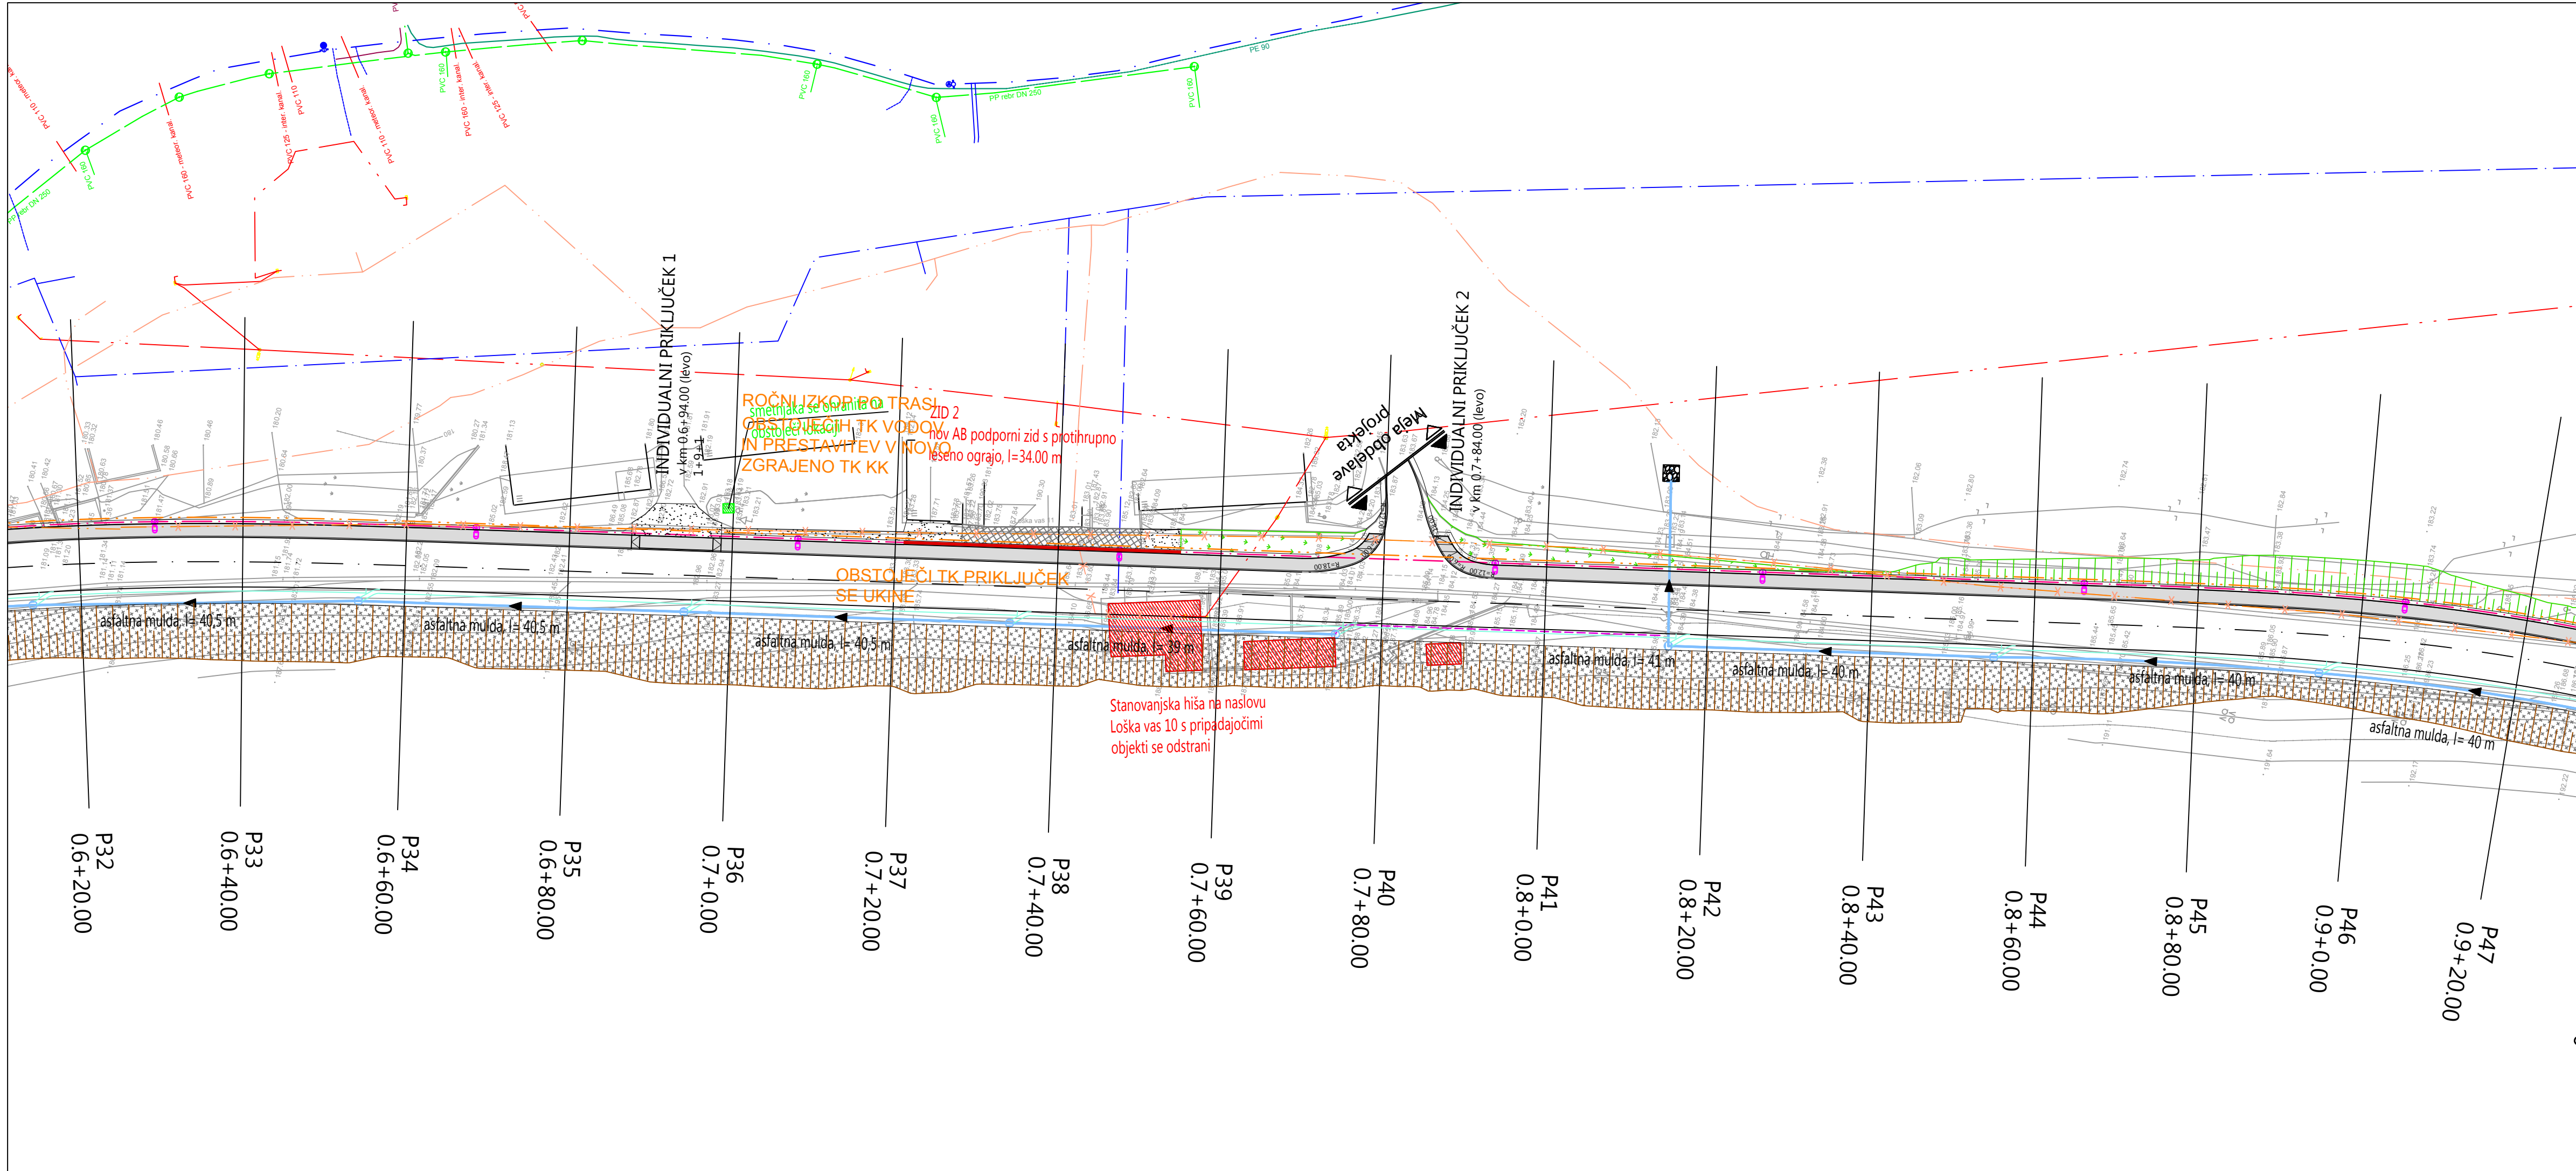

LEGENDA			
VODI GOSPODARSKE JAVNE INFRASTRUKTURE	OBSTOJEČE	SE OPUSTI	PREDVIDENO
VODOVOD			
TELEKOMUNIKACIJSKI VOD			
KOMUNALNA KANALIZACIJA			
ELEKTROENERGETSKI NN VOD			
ELEKTROENERGETSKI SN VOD			
CESTNA RAZSVETLJAVA			
PADAVINSKA KANALIZACIJA			
VODOVOD*			
KANALIZACIJA*			
KANALIZACIJA - TLAČNI VOD*			

*OPOMBA: Izvedeno v sklopu projekta "Suhokranjski vodovod"

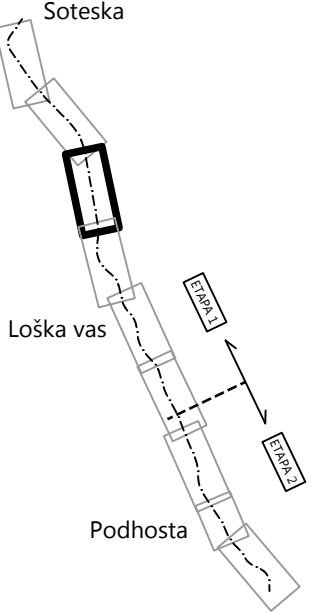




ACER

Prostorsko načrtovanje,
projektnarje in varstvo
okolja Novo mesto, d.o.o.


	naziv ime in priimek ident. št. IZS podpis
odg. vodja. proj.	mag. Radovan Nikič, univ.dipl.inž.grad. G - 0324 <i>[Signature]</i>
poobl. inž.	Jernej Radovac, univ.dipl.inž.grad. G - 3800 <i>[Signature]</i>

objekt:	Rekonstrukcija ceste R1-216/1177 Soteska - Črmošnjice, od km 0.100 do km 2.500, od Soteske do Podhoste	Št. proj.: PR-R11/2019
		Št. načrta: PR-R11-1/2019
		Šifra CC:
faza:	PZI - projektna dokumentacija za izvedbo	datum: december 2019
načrt:	0/2 Načrt s področja gradbeništva - Cesta	merilo: 1:500
opis risbe:	ZBIRNA SITUACIJA KOMUNALNIH NAPELJAV - ETAPA 1, LIST 3, OD KM 0.620 DO KM 0.900	
sprememba:	opis spremembe:	datum:
		podpis:
št. odseka:	arhivska št.:	faza/objekt:
1177	0034.00	004.2101
		šifra risbe:
		G.104
		autor risbe: Acer Novo mesto, d.o.o.
št. priloge:	G.4	ident. št. risbe: PR-R11/2019-G.4.3

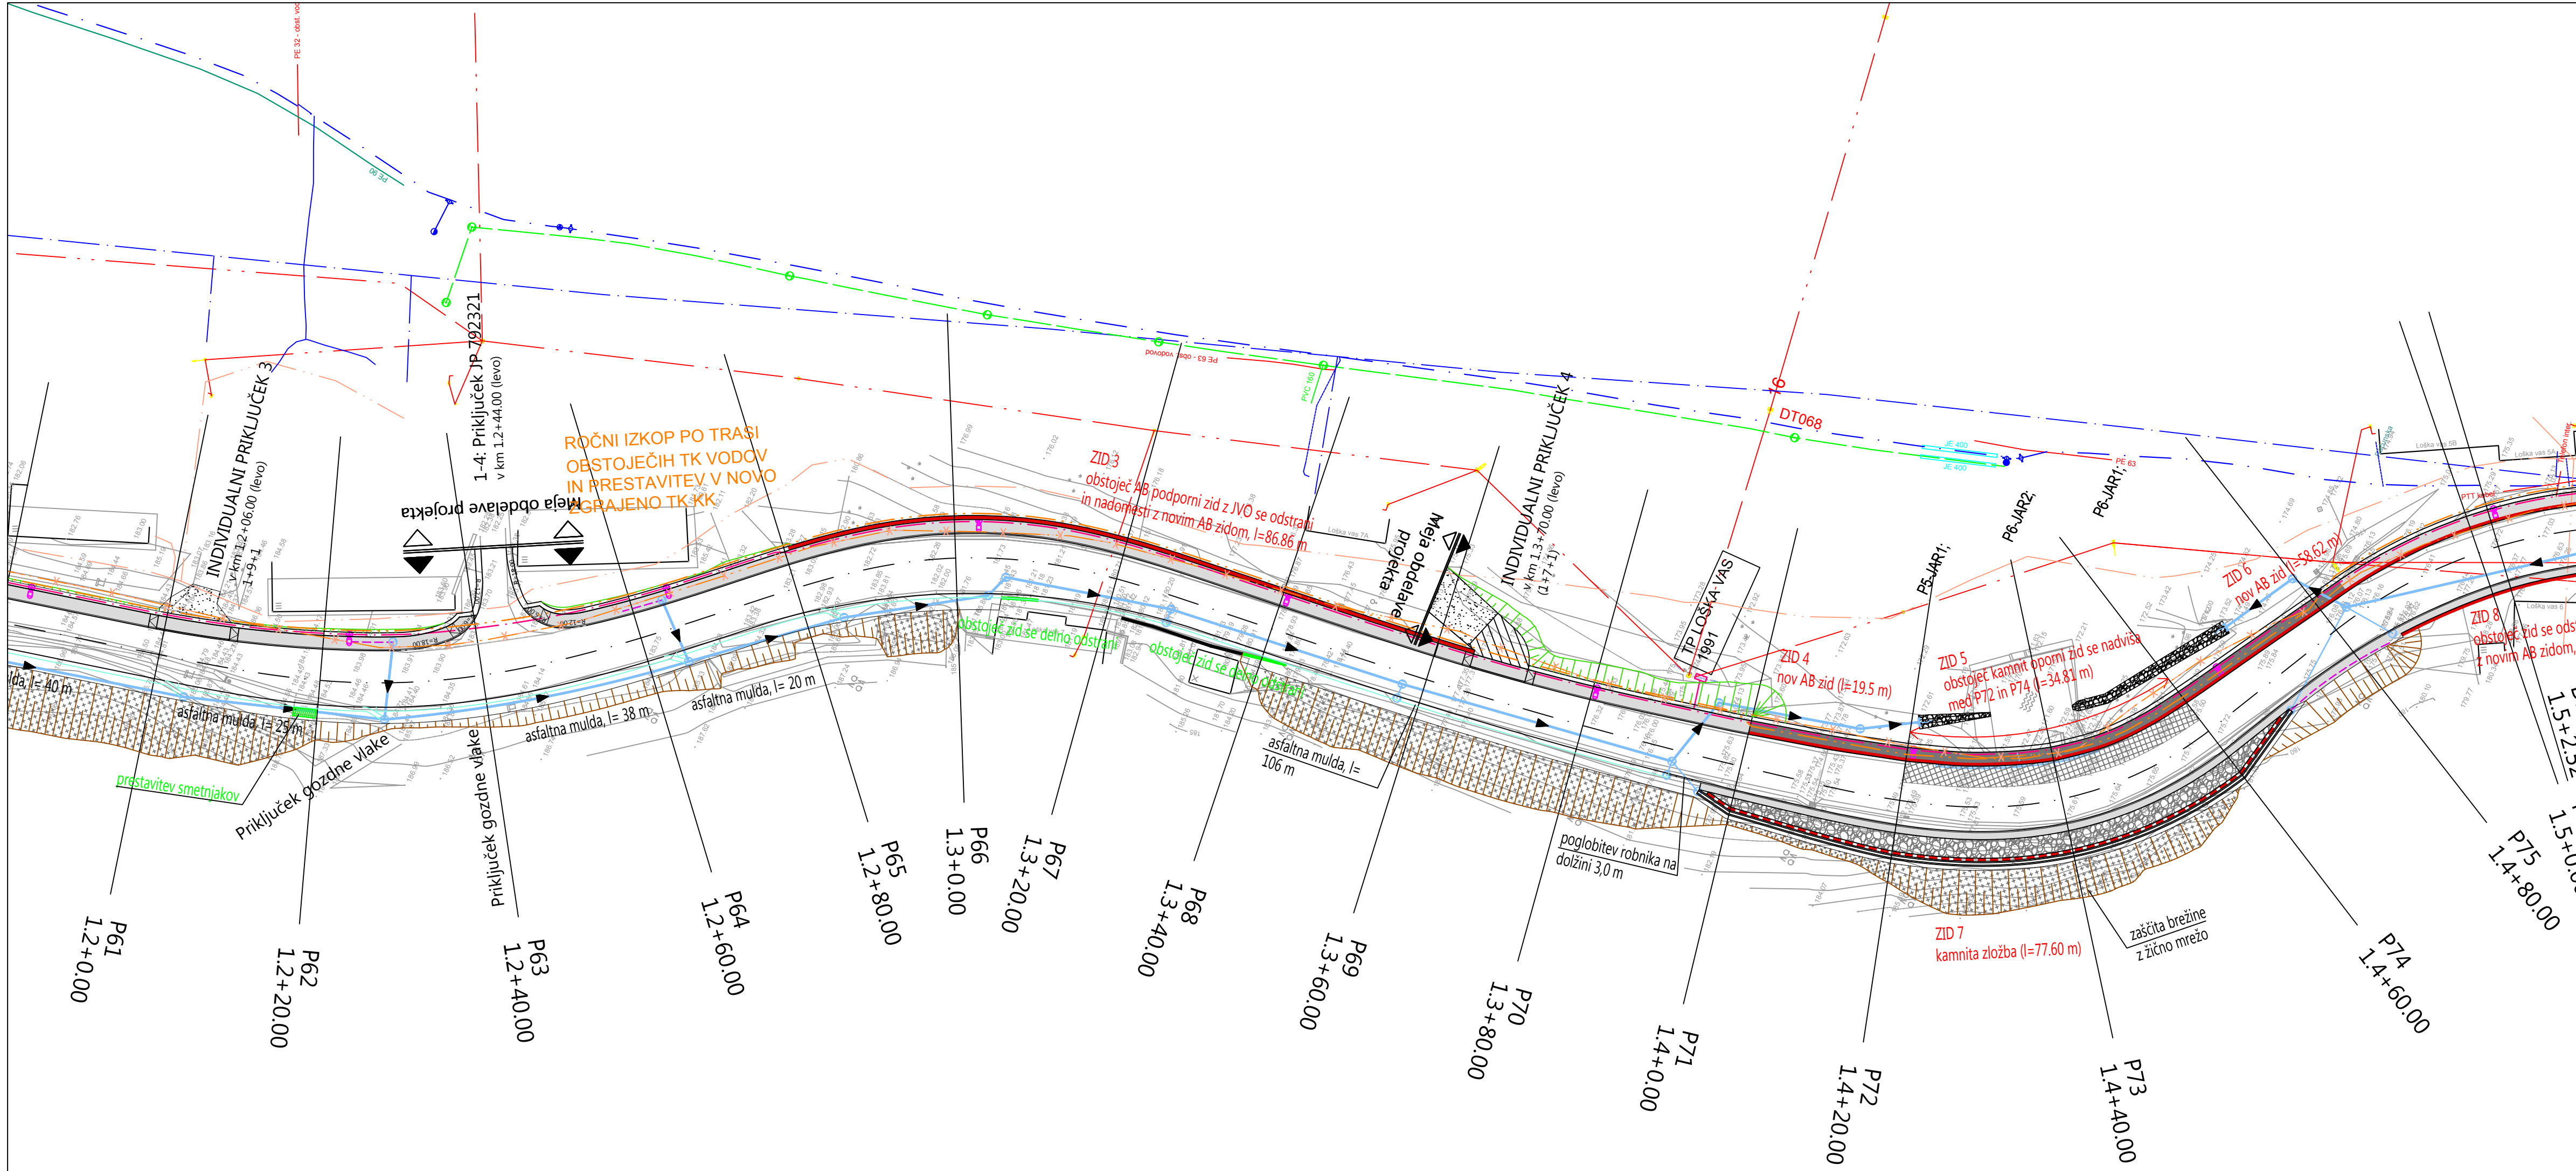


LEGENDA			
VODI GOSPODARSKE JAVNE INFRASTRUKTURE	OBSTOJEČE	SE OPUSTI	PREDVIDENO
VODOVOD			
TELEKOMUNIKACIJSKI VOD			
KOMUNALNA KANALIZACIJA			
ELEKTROENERGETSKI NN VOD			
ELEKTROENERGETSKI SN VOD			
CESTNA RAZSVETLJAVA			
PADAVINSKA KANALIZACIJA			
VODOVOD*			
KANALIZACIJA*			
KANALIZACIJA - TLAČNI VOD*			

*OPOMBA: Izvedeno v sklopu projekta "Suhokranjski vodovod"

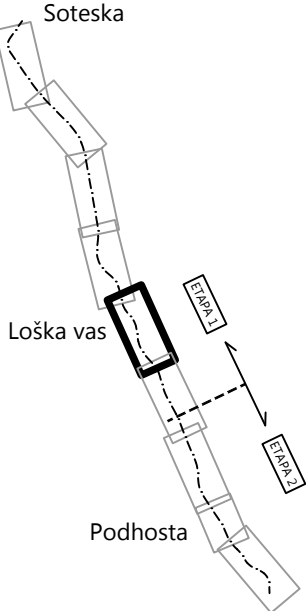


		naziv	ime in priimek	ident. št. IZS	podpis
odg. vodja. proj.		mag. Radovan Nikič, univ.dipl.inž.grad.	G - 0324		
poobl. inž.		Jernej Radovac, univ.dipl.inž.grad.	G - 3800		
objekt:	Rekonstrukcija ceste R1-216/1177 Soteska - Črmošnjice, od km 0.100 do km 2.500, od Soteske do Podhoste			Št. proj.:	PR-R11/2019
faza:	PZI - projektna dokumentacija za izvedbo			Št. načrta:	PR-R11-1/2019
načrt:	0/2 Načrt s področja gradbeništva - Cesta			Šifra CC:	
opis risbe:	ZBIRNA SITUACIJA KOMUNALNIH NAPELJAV - ETAPA 1, LIST 5, OD KM 1.200 DO KM 1.480			datum:	december 2019
sprememba:	opis spremembe:			merilo:	1:500
št. odseka:	arhivska št.:	faza/objekt:	šifra risbe:		
1177	0034.00	004.2101	G.104		
št. priloge:	G.4	avtor risbe:		Acer Novo mesto, d.o.o.	
		ident. št. risbe:		PR-R11/2019-G.4.5	


1.50 m
, š= 6.00 m

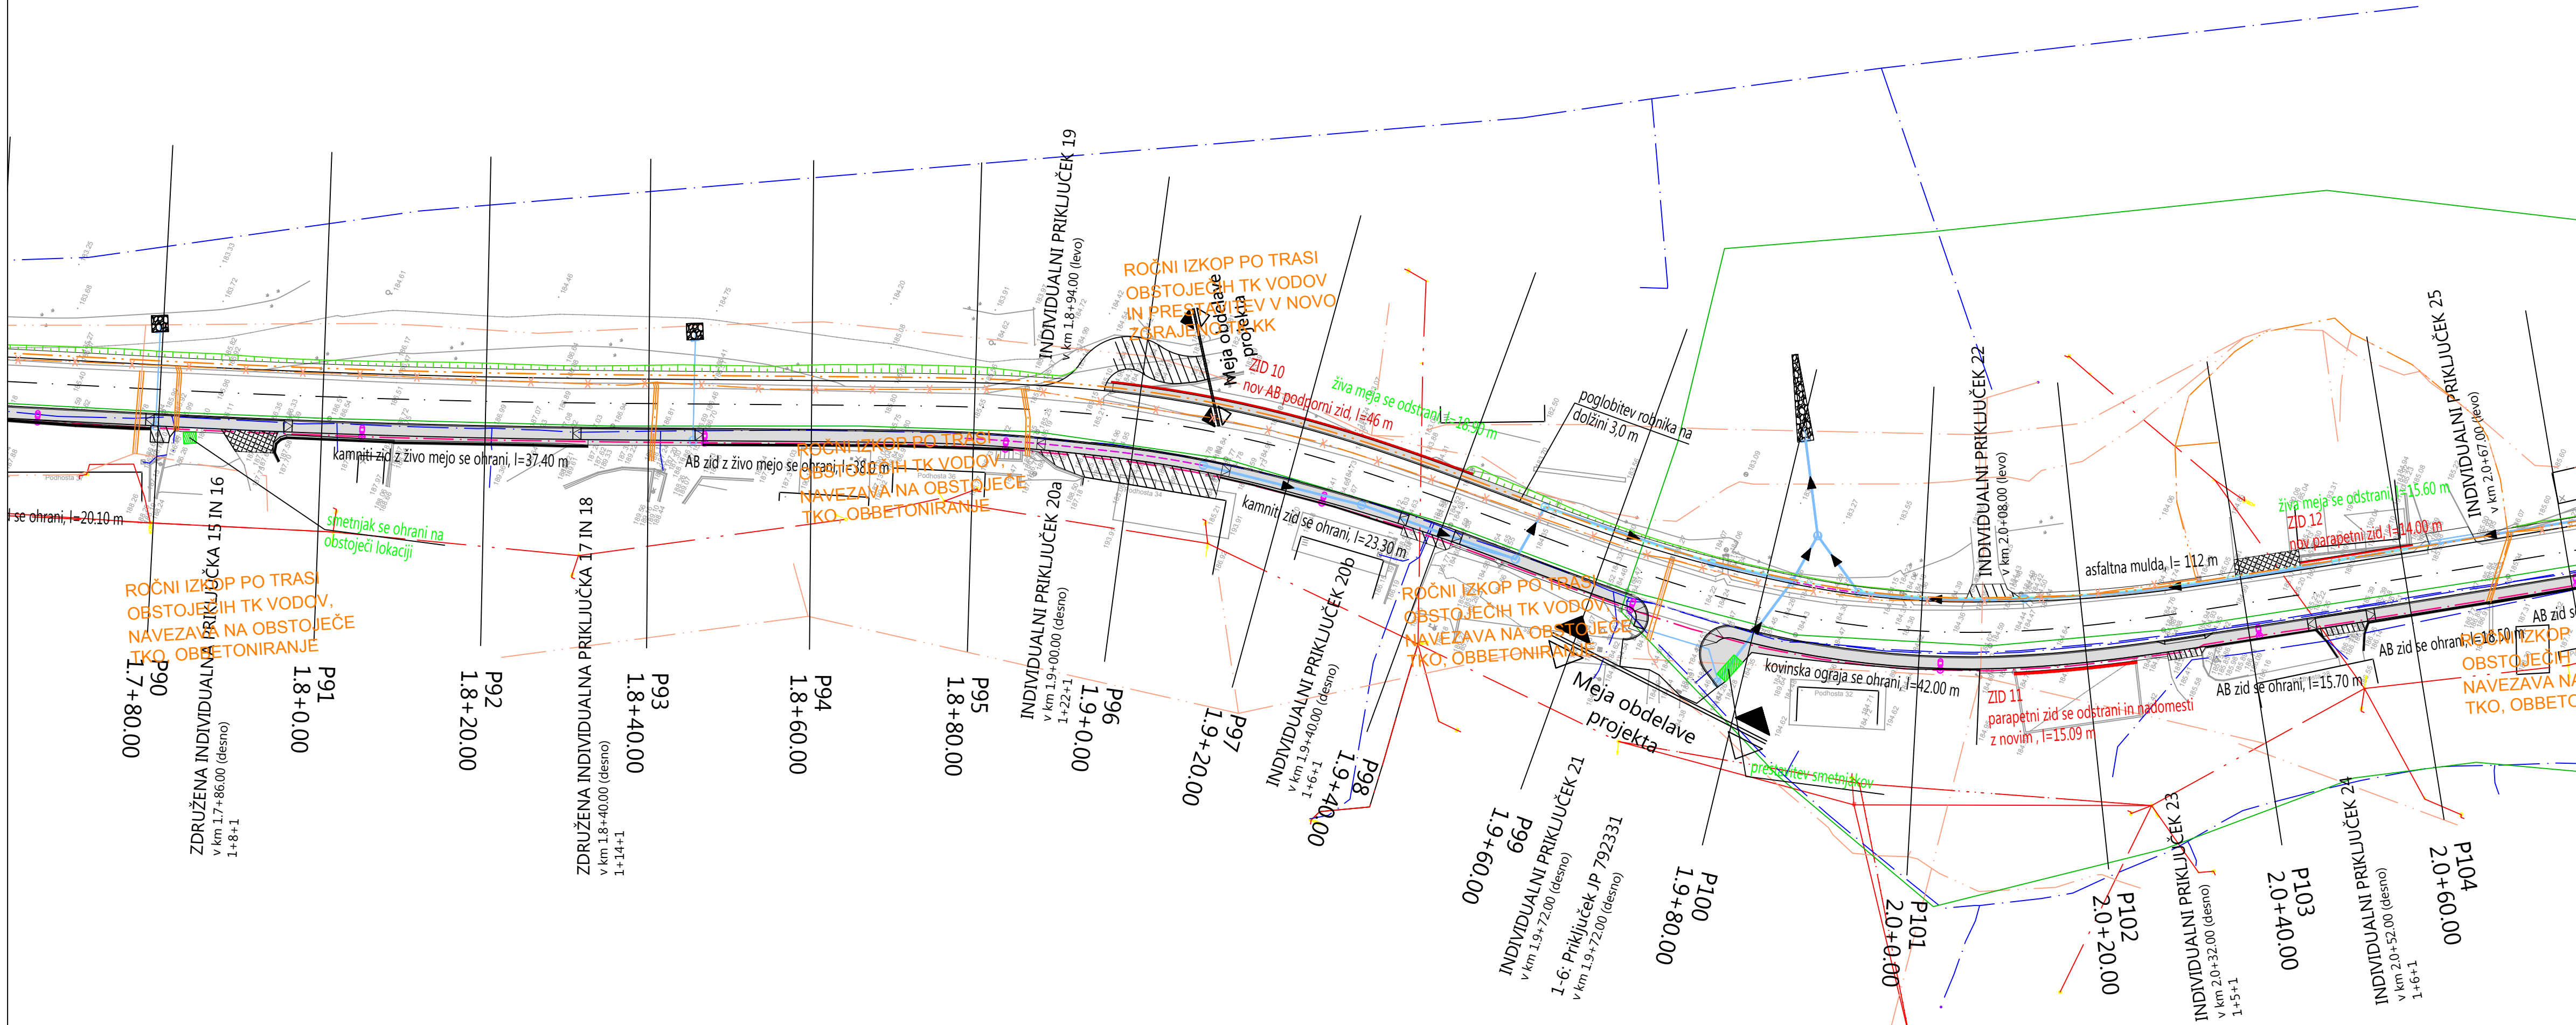


LEGENDA			
VODI GOSPODARSKE JAVNE INFRASTRUKTURE	OBSTOJEČE	SE OPUSTI	PREDVIDENO
VODOVOD			
TELEKOMUNIKACIJSKI VOD			
KOMUNALNA KANALIZACIJA			
ELEKTROENERGETSKI NN VOD			
ELEKTROENERGETSKI SN VOD			
CESTNA RAZSVETLJAVA			
PADAVINSKA KANALIZACIJA			
VODOVOD*			
KANALIZACIJA*			
KANALIZACIJA - TLAČNI VOD*			

*OPOMBA: Izvedeno v sklopu projekta "Suhokranjski vodovod"

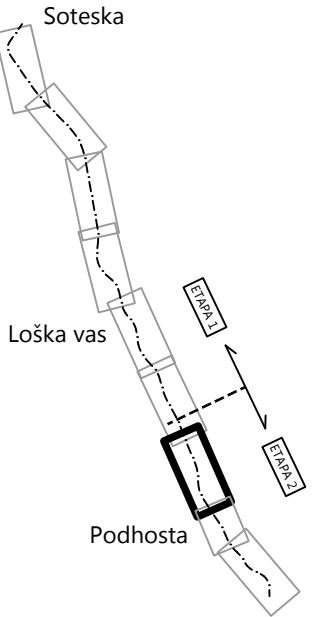


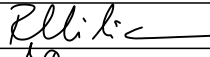
 ACER <i>Prostorsko načrtovanje, projektiranje in varstvo okolja Novo mesto, d.o.o.</i>		naziv	ime in priimek	ident. št. IZS	podpis
		odg. vodja. proj.	mag. Radovan Nikič, univ.dipl.inž.grad.	G - 0324	
		poobl. inž.	Jernej Radovac, univ.dipl.inž.grad.	G - 3800	
objekt:	Rekonstrukcija ceste R1-216/1177 Soteska - Črmošnjice, od km 0.100 do km 2.500, od Soteske do Podhoste			Št. proj.:	PR-R11/2019
				Št. načrta:	PR-R11-1/2019
				Šifra CC:	
faza:	PZI - projektna dokumentacija za izvedbo			datum:	december 2019
načrt:	0/2 Načrt s področja gradbeništva - Cesta			merilo:	1:500
opis risbe:	ZBIRNA SITUACIJA KOMUNALNIH NAPELJAV - ETAPA 2, LIST 7, OD KM 1.700 DO KM 2.060				
sprememba:	opis spremembe:		datum:	podpis:	
št. odseka:	arhivska št.:	faza/objekt:	šifra risbe:		
1177	0034.00	004.2101	G.104		
št. priloge:	G.4	avtor risbe:		Acer Novo mesto, d.o.o.	
		ident. št. risbe:		PR-R11/2019-G.4.7	

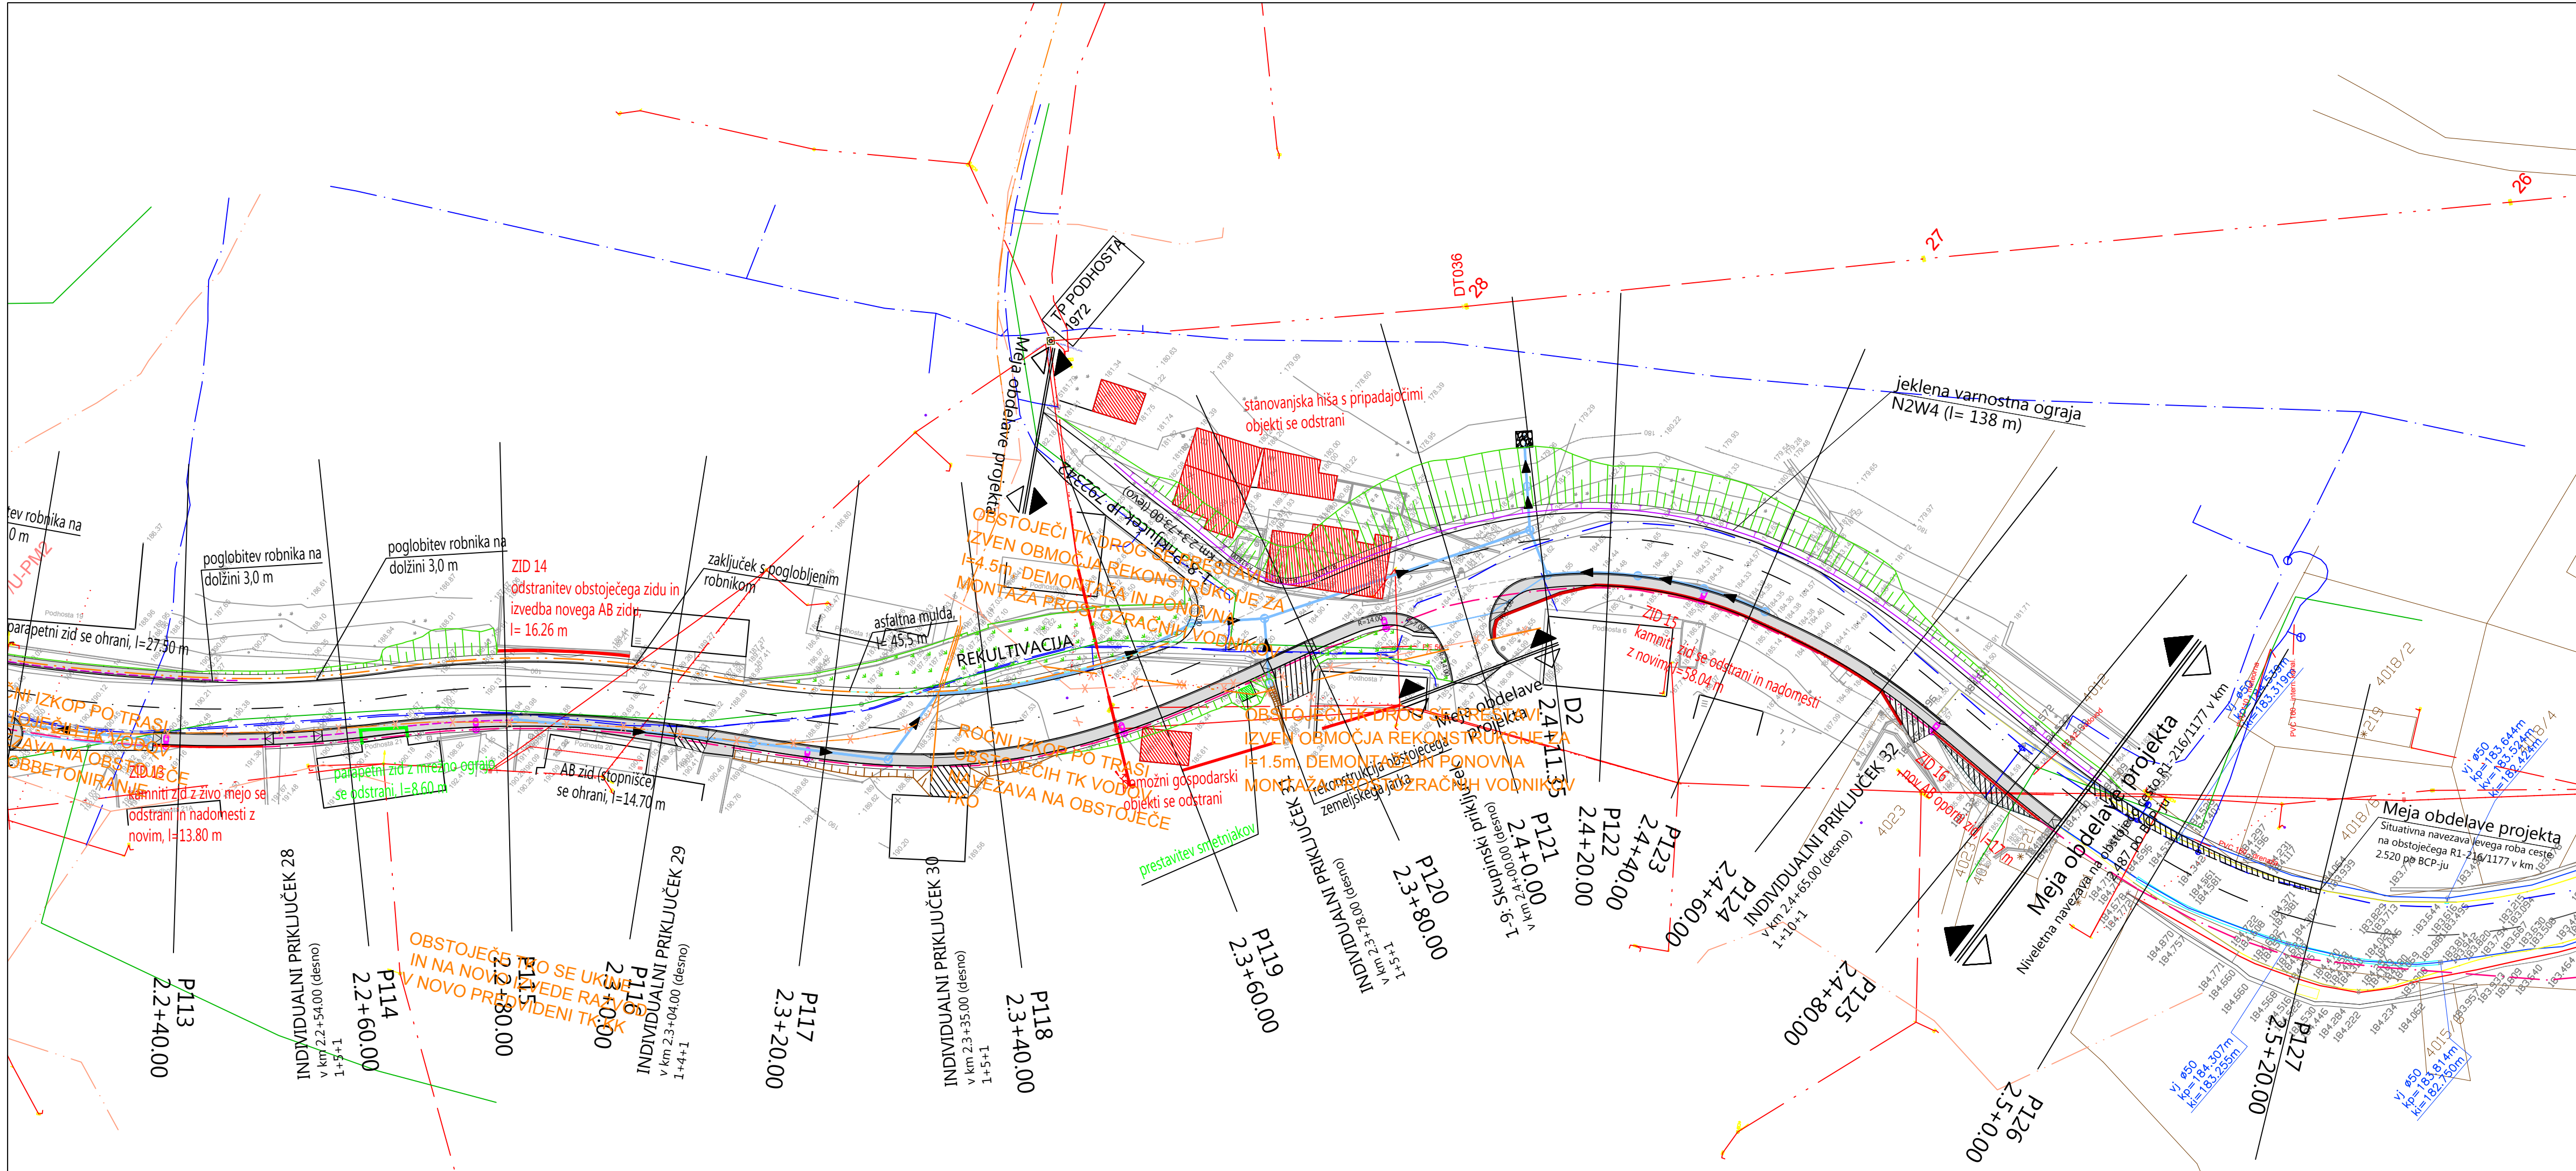

LEGENDA			
VODI GOSPODARSKE JAVNE INFRASTRUKTURE	OBSTOJEČE	SE OPUSTI	PREDVIDENO
VODOVOD			
TELEKOMUNIKACIJSKI VOD			
KOMUNALNA KANALIZACIJA			
ELEKTROENERGETSKI NN VOD			
ELEKTROENERGETSKI SN VOD			
CESTNA RAZSVETLJAVA			
PADAVINSKA KANALIZACIJA			
VODOVOD*			
KANALIZACIJA*			
KANALIZACIJA - TLAČNI VOD*			

*OPOMBA: Izvedeno v sklopu projekta "Suhokranjski vodovod"

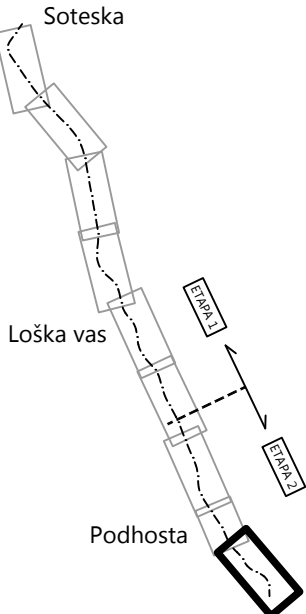

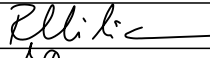 ACER <i>Prostorsko načrtovanje, projektiranje in varstvo okolja Novo mesto, d.o.o.</i>		naziv	ime in priimek	ident. št. IZS	podpis
		odg. vodja. proj.	mag. Radovan Nikič, univ.dipl.inž.grad.	G - 0324	
		poobl. inž.	Jernej Radovac, univ.dipl.inž.grad.	G - 3800	
objekt:	Rekonstrukcija ceste R1-216/1177 Soteska - Črmošnjice, od km 0.100 do km 2.500, od Soteske do Podhoste			Št. proj.:	PR-R11/2019
				Št. načrta:	PR-R11-1/2019
				Šifra CC:	
faza:	PZI - projektna dokumentacija za izvedbo			datum:	december 2019
načrt:	0/2 Načrt s področja gradbeništva - Cesta			merilo:	1:500
opis risbe:	ZBIRNA SITUACIJA KOMUNALNIH NAPELJAV - ETAPA 2, LIST 9, OD KM 2.220 DO KM 2.500				
sprememba:	opis spremembe:		datum:	podpis:	
odseka:	arhivska št.:	faza/objekt:	šifra risbe:		
177	0034.00	004.2101	G.104		
priloge:	G.4		avtor risbe:	Acer Novo mesto, d.o.o.	
			ident. št. risbe:	PR-R11/2019-G.4.9	