

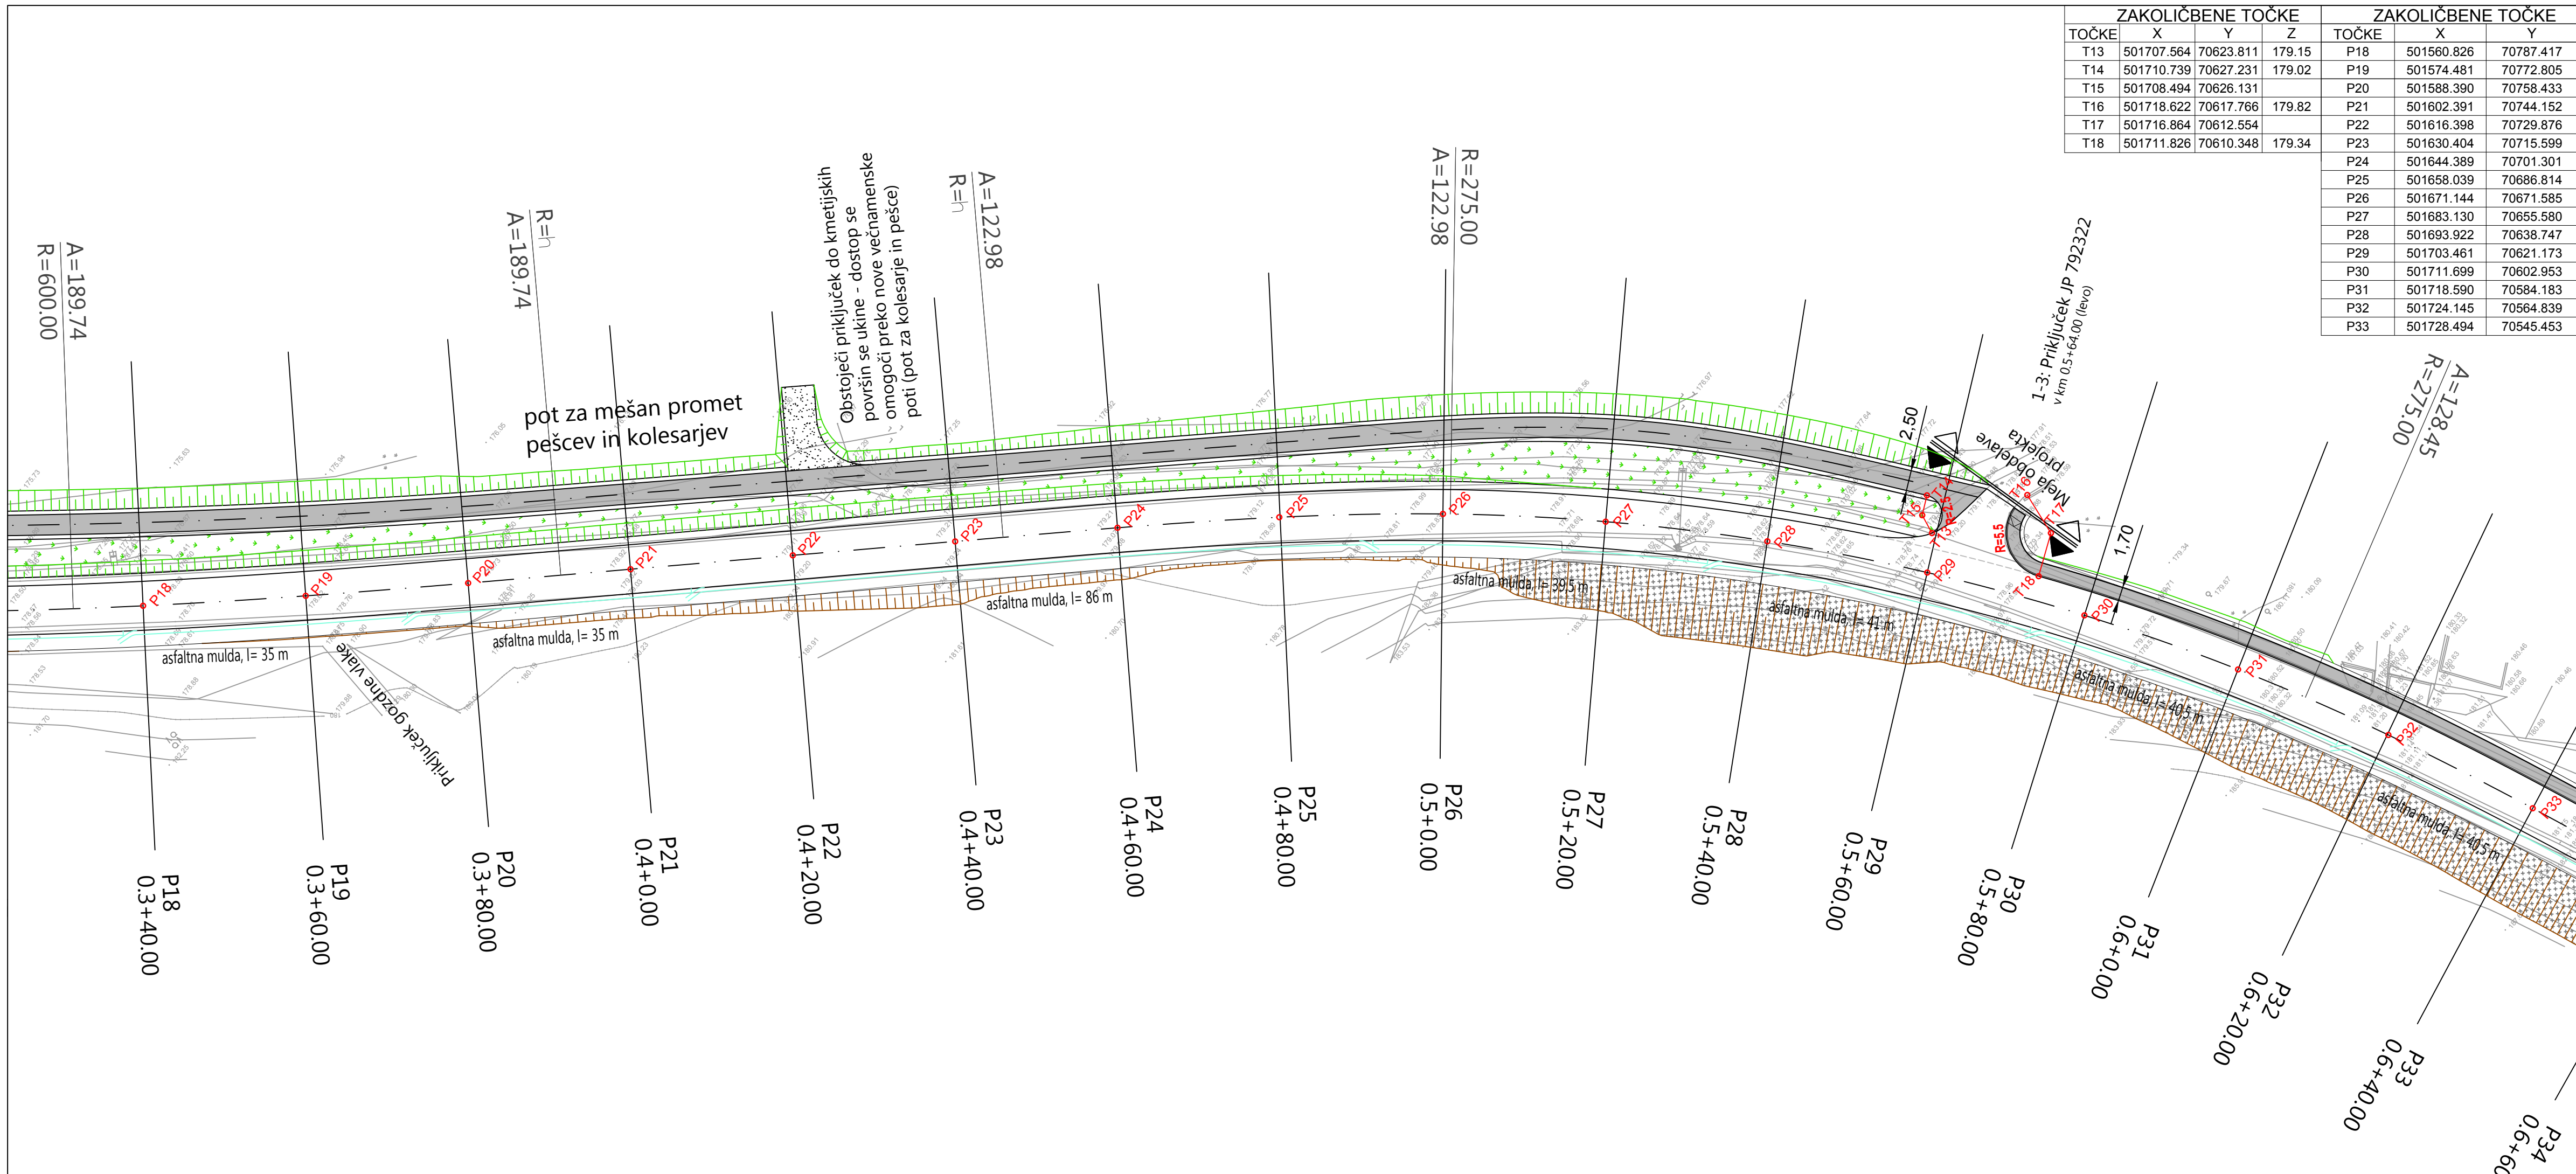
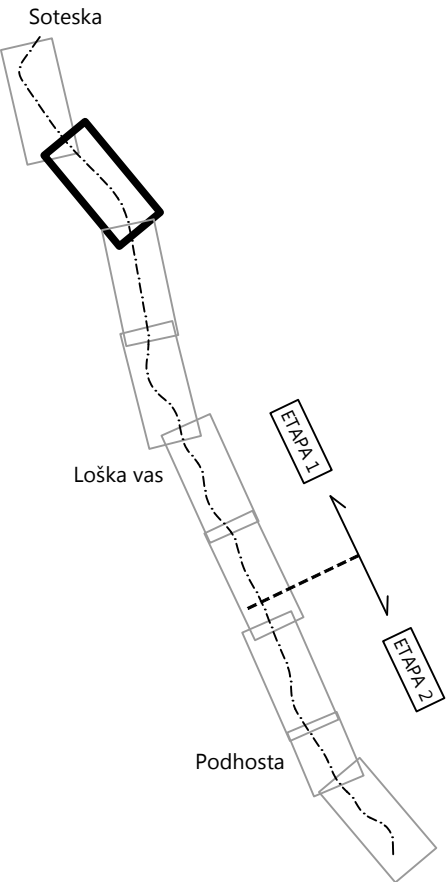


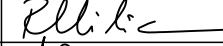

ZAKOLIČBENE TOČKE				ZAKOLIČBENE TOČKE		
TOČKE	X	Y	Z	TOČKE	X	Y
T13	501707.564	70623.811	179.15	P18	501560.826	70787.417
T14	501710.739	70627.231	179.02	P19	501574.481	70772.805
T15	501708.494	70626.131		P20	501588.390	70758.433
T16	501718.622	70617.766	179.82	P21	501602.391	70744.152
T17	501716.864	70612.554		P22	501616.398	70729.876
T18	501711.826	70610.348	179.34	P23	501630.404	70715.599
				P24	501644.389	70701.301
				P25	501658.039	70686.814
				P26	501671.144	70671.585
				P27	501683.130	70655.580
				P28	501693.922	70638.747
				P29	501703.461	70621.173
				P30	501711.699	70602.953
				P31	501718.590	70584.183
				P32	501724.145	70564.839
				P33	501728.494	70545.453

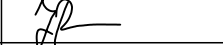

 Prostorsko načrtovanje, projektiranje in varstvo okolja Novo mesto, d.o.o.	naziv	ime in priimek	ident. št. IZS	podpis
	odg. vodja. proj.	mag. Radovan Nikić, univ.dipl.inž.grad.	G - 0324	
	poobl. inž.	Jernej Radovac, univ.dipl.inž.grad.	G - 3800	
objekt:	Rekonstrukcija ceste R1-216/1177 Soteska - Črmošnjice, od km 0.100 do km 2.500, od Soteske do Podhoste		Št. proj.:	PR-R11/2019
			Št. načrta:	PR-R11-1/2019
faza:	PZI - projektna dokumentacija za izvedbo		Šifra CC:	
načrt:	0/2 Načrt s področja gradbeništva - Cesta		datum:	december 2019
opis risbe:	ZAKOLIČBENA SITUACIJA - ETAPA 1, LIST 2, OD KM 0.340 DO KM 0.620		merilo:	1:500
sprememba:	opis spremembe:		datum:	podpis:
št. odseka:	arhivska št.:	faza/objekt:	šifra risbe:	
1177	0034.00	004.2101	G.106	
št. priloge:	G.5		avtor risbe:	Acer Novo mesto, d.o.o.
			ident. št. risbe:	PR-R11/2019-G.5.2

ZAKOLIČBENE TOČKE

TOČKE	X	Y
P60	501855.349	70037.115
P61	501859.792	70017.615
P62	501865.064	69998.324
P63	501873.880	69980.434
P64	501886.069	69964.599
P65	501899.501	69949.782
P66	501910.949	69933.459
P67	501916.788	69914.416
P68	501919.043	69894.546

ZAKOLIČBENE TOČKE

TOČKE	X	Y
P69	501921.218	69874.665
P70	501924.007	69854.861
P71	501927.454	69835.161
P72	501931.700	69815.623
P73	501940.079	69797.586
P74	501955.086	69784.616
P75	501972.874	69775.473
P76	501988.740	69763.449

ZAKOLIČBENE TOČKE

TOČKE	X	Y	Z
D01	501990.432	69761.576	
T33	501872.494	69990.840	184.09
T34	501888.636	69998.804	
T35	501876.248	69985.745	183.92
T36	501880.377	69990.098	
T37	501881.615	69984.227	183.60
T38	501879.139	69995.969	
T39	501884.709	69985.340	183.21

ZAKOLIČBENE TOČKE

TOČKE	X	Y	Z
T40	501889.366	69984.265	183.04
T41	501897.448	69968.182	
T42	501884.299	69980.474	183.41
T43	501888.682	69976.376	
T44	501883.099	69974.179	183.74
T45	501894.265	69978.574	
T46	501884.711	69971.313	183.80

INDIVIDUALNI PRIKLJUČEK 3
v km 1.2+00.00 (levo)

INDIVIDUALNI PRIKLJUČEK 4
v km 1.3+70.00 (levo)

INDIVIDUALNI PRIKLJUČEK 5
v km 1.4+80.00 (levo)

INDIVIDUALNI PRIKLJUČEK 6
v km 1.5+00.00 (levo)

INDIVIDUALNI PRIKLJUČEK 7
v km 1.6+00.00 (levo)

INDIVID




 ACER <i>Prostorsko načrtovanje, projektiranje in varstvo okolja Novo mesto, d.o.o.</i>		naziv	ime in priimek	ident. št. IZS	podpis
		odg. vodja. proj.	mag. Radovan Nikič, univ.dipl.inž.grad.	G - 0324	<i>[Signature]</i>
		poobl. inž.	Jernej Radovac, univ.dipl.inž.grad.	G - 3800	<i>[Signature]</i>
objekt:	Rekonstrukcija ceste R1-216/1177 Soteska - Črmošnjice, od km 0.100 do km 2.500, od Soteske do Podhoste		št. proj.:	PR-R11/2019	
			št. načrta:	PR-R11-1/2019	
			šifra CC:		
faza:	PZI - projektna dokumentacija za izvedbo		datum:	december 2019	
načrt:	0/2 Načrt s področja gradbeništva - Cesta		merilo:	1:500	
opis risbe:	ZAKOLIČBENA SITUACIJA - ETAPA 1, LIST 5, OD KM 1.200 DO KM 1.480				
sprememba:	opis spremembe:	datum:	podpis:		
št. odseka:	arhivska št.:	faza/objekt:	šifra risbe:		
1177	0034.00	004.2101	G.106		
št. priloge:	G.5	avtor risbe:		Acer Novo mesto, d.o.o.	
		ident. št. risbe:		PR-R11/2019-G.5.5	


ZAKOLIČBENE TOČKE				ZAKOLIČBENE TOČKE				ZAKOLIČBENE TOČKE				ZAKOLIČBENE TOČKE				ZAKOLIČBENE TOČKE			
TOČKE	X	Y	Z	TOČKE	X	Y	Z	TOČKE	X	Y	Z	TOČKE	X	Y	Z	TOČKE	X	Y	Z
T47	502011.473	69723.388	179.49	T57	502080.201	69650.845		T67	502053.192	69599.170	183.47	P75	501972.874	69775.473		P84	502050.161	69616.861	
T48	502021.078	69726.173		T58	502044.736	69637.199	182.49	T68	502057.021	69592.110	183.66	P76	501988.740	69763.449		P85	502060.076	69599.492	
T49	502015.704	69717.740	179.95	T59	502045.863	69630.335	182.51	T69	502074.677	69601.504		P77	501999.893	69746.945		P86	502069.478	69581.841	
T50	502010.330	69709.307		T60	502050.248	69632.737		T70	502059.343	69588.664	183.75	P78	502006.910	69728.238		P87	502078.013	69563.756	
T51	502019.898	69712.212	180.35	T61	502052.745	69628.406	182.69	T71	502064.054	69583.038	183.88	P79	502012.490	69709.032		P88	502085.667	69545.281	
T52	502039.738	69658.760	182.11	T62	502044.656	69620.401	182.85	T72	502033.385	69557.359		P80	502018.029	69689.814		P89	502092.819	69526.603	
T53	502037.902	69657.966	181.95	T63	502009.991	69600.444		T73	502069.401	69574.761	184.08	P81	502023.975	69670.723		P90	502099.915	69507.905	
T54	502010.365	69646.063		T64	502047.845	69613.388	183.05	T114	502055.488	69623.638	182.79	P82	502031.374	69652.147					
T55	502040.295	69648.112	182.15	T65	502051.092	69603.914	183.33	T115	502057.986	69619.307		P83	502040.233	69634.222					
T56	502042.290	69648.249	182.32	T66	502079.471	69613.642		T116	502053.654	69616.810	182.88								
								D01	501990.432	69761.576									

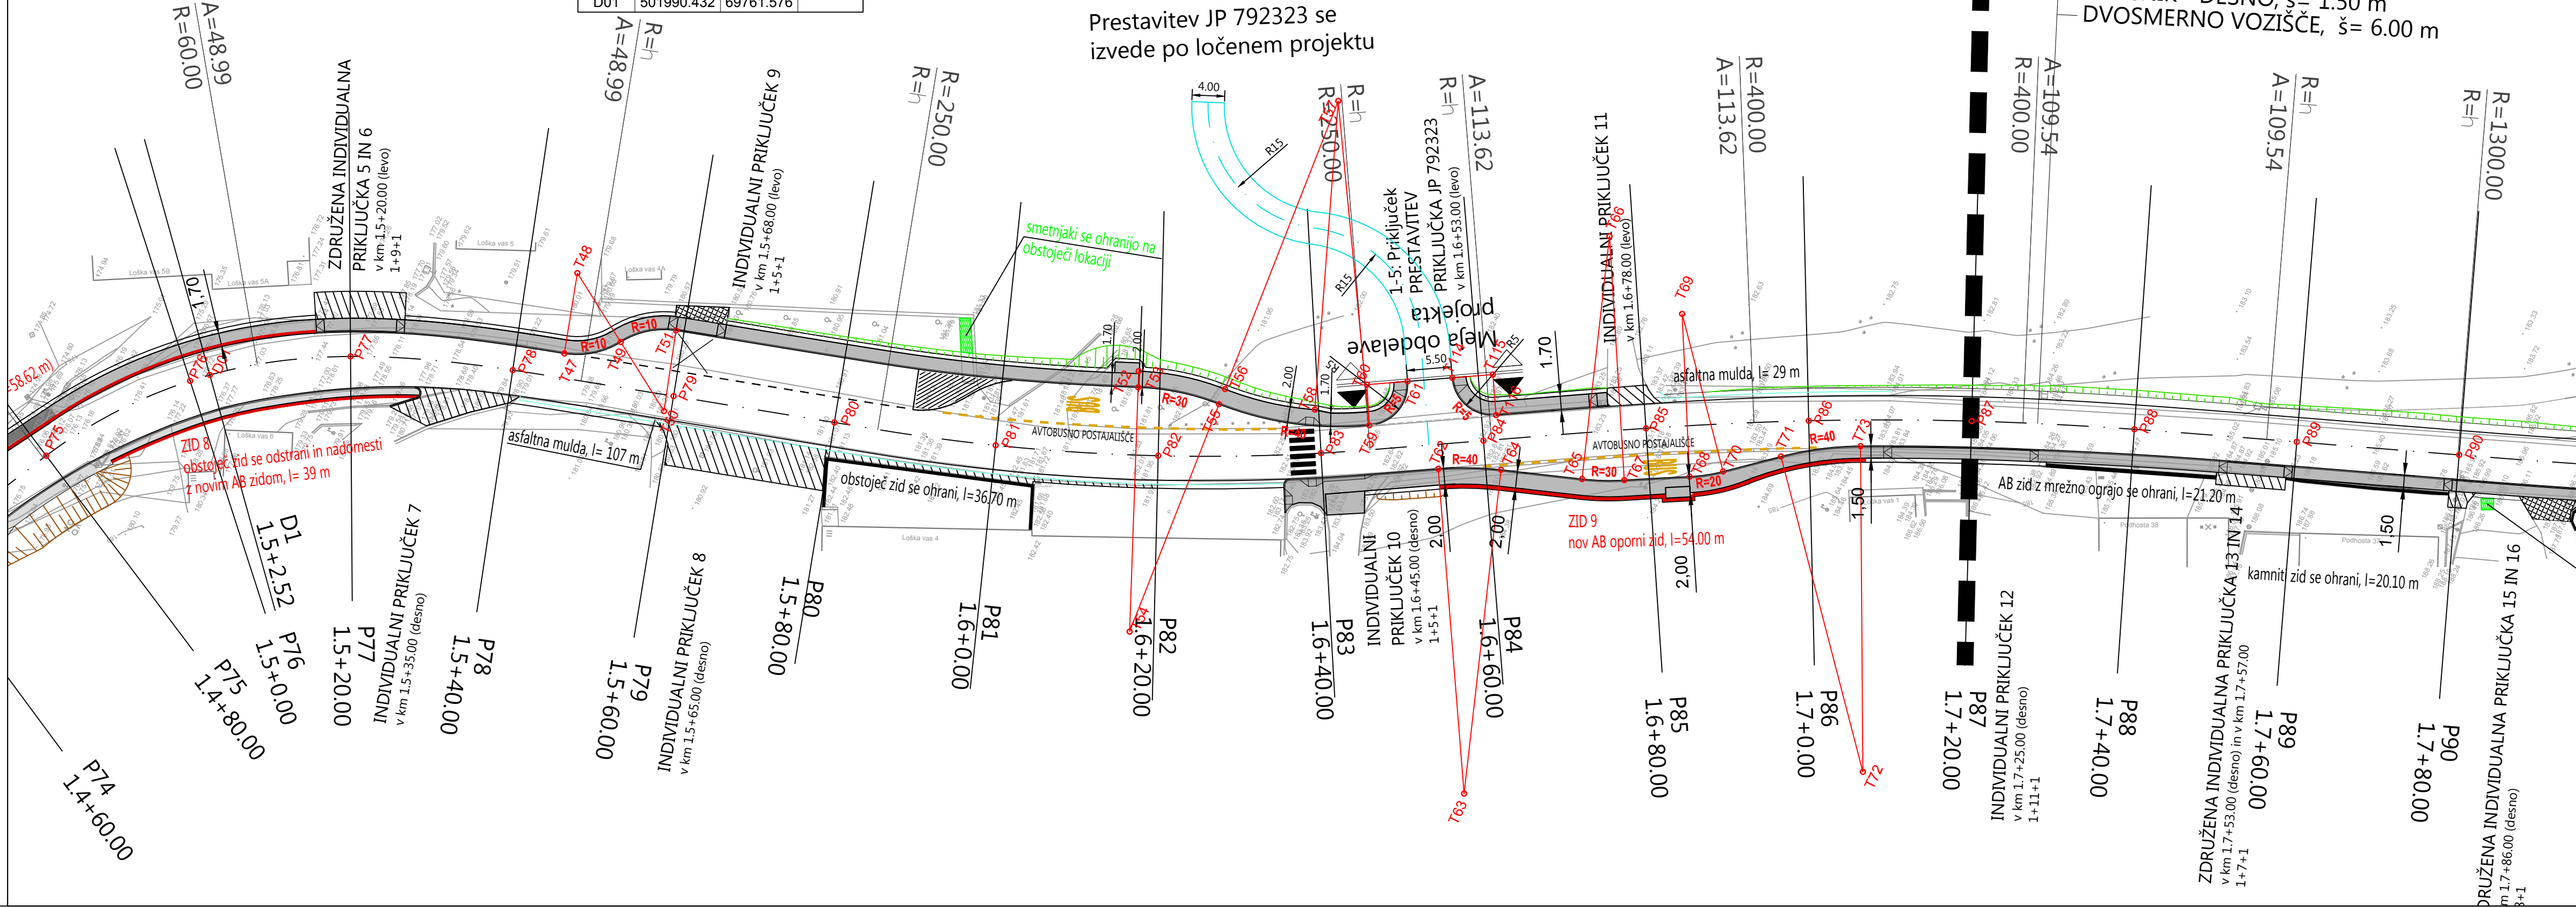

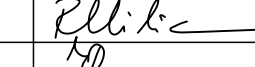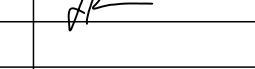
 ACER <i>Prostorsko načrtovanje, projektiranje in varstvo okolja Novo mesto, d.o.o.</i>		naziv	ime in priimek	ident. št. IZS	podpis
		odg. vodja. proj.	mag. Radovan Nikić, univ.dipl.inž.grad.	G - 0324	
		poobl. inž.	Jernej Radovac, univ.dipl.inž.grad.	G - 3800	
objekt:	Rekonstrukcija ceste R1-216/1177 Soteska - Črmošnjice, od km 0.100 do km 2.500, od Soteske do Podhoste			Št. proj.:	PR-R11/2019
faza:	PZI - projektna dokumentacija za izvedbo			Št. načrta:	PR-R11-1/2019
načrt:	0/2 Načrt s področja gradbeništva - Cesta			Šifra CC:	
opis risbe:	ZAKOLIČBENA SITUACIJA - ETAPA1 IN ETAPA 2, LIST 6, OD KM 1.480 DO KM 1.760			datum:	december 2019
sprememba:	opis spremembe:		datum:	podpis:	
št. odseka:	arhivska št.:	faza/objekt:	šifra risbe:		
1177	0034.00	004.2101	G.106		
št. priloge:	G.5		avtor risbe:	Acer Novo mesto, d.o.o.	
			ident. št. risbe:	PR-R11/2019-G.5.6	

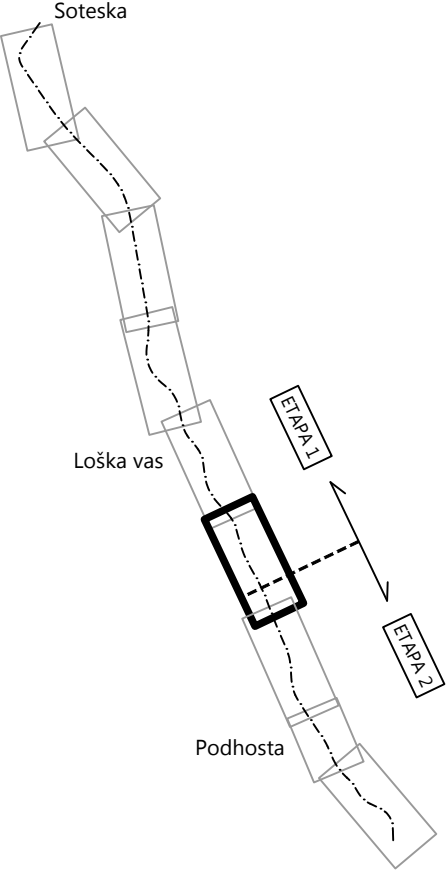


1.50 m
š= 6.00 m

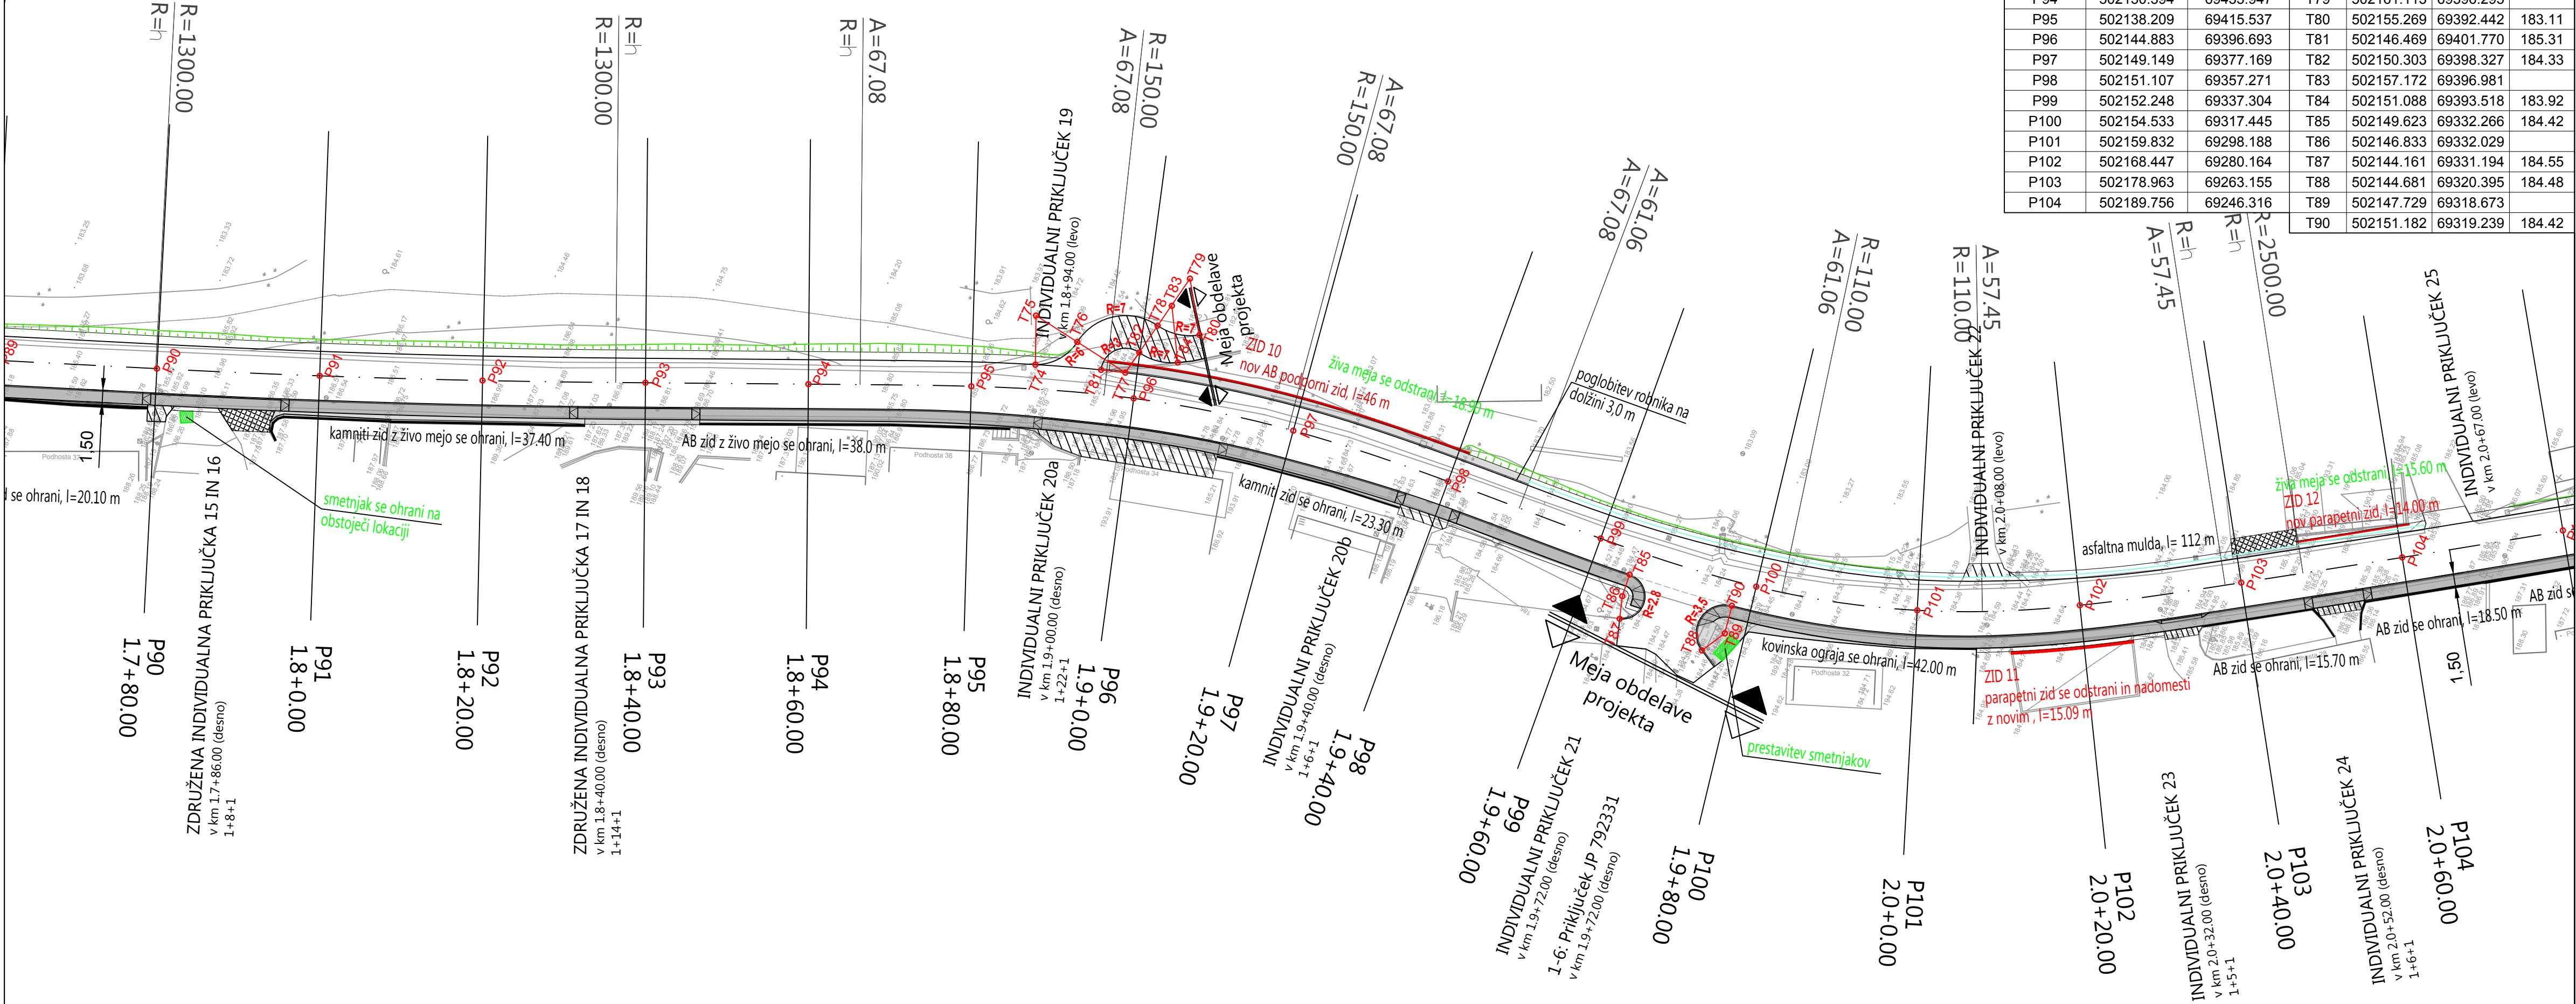

ZAKOLIČBENE TOČKE			ZAKOLIČBENE TOČKE			
TOČKE	X	Y	TOČKE	X	Y	Z
P89	502092.819	69526.603	T74	502143.817	69409.407	185.51
P90	502099.915	69507.905	T75	502149.357	69411.765	
P91	502107.157	69489.262	T76	502148.432	69405.822	185.07
P92	502114.685	69470.733	T77	502147.359	69398.905	
P93	502122.492	69452.320	T78	502154.236	69397.600	183.77
P94	502130.394	69433.947	T79	502161.113	69396.295	
P95	502138.209	69415.537	T80	502155.269	69392.442	183.11
P96	502144.883	69396.693	T81	502146.469	69401.770	185.31
P97	502149.149	69377.169	T82	502150.303	69398.327	184.33
P98	502151.107	69357.271	T83	502157.172	69396.981	
P99	502152.248	69337.304	T84	502151.088	69393.518	183.92
P100	502154.533	69317.445	T85	502149.623	69332.266	184.42
P101	502159.832	69298.188	T86	502146.833	69332.029	
P102	502168.447	69280.164	T87	502144.161	69331.194	184.55
P103	502178.963	69263.155	T88	502144.681	69320.395	184.48
P104	502189.756	69246.316	T89	502147.729	69318.673	
			T90	502151.182	69319.239	184.42

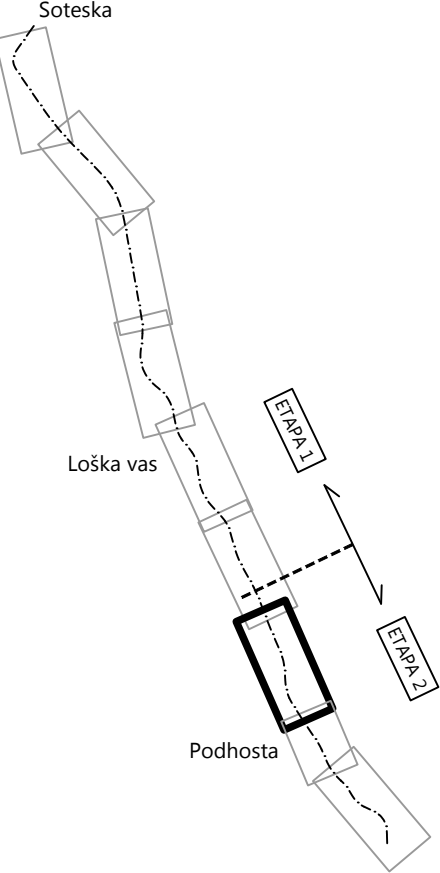

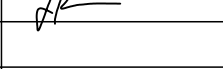 Prostorsko načrtovanje, projektiranje in varstvo okolja Novo mesto, d.o.o.		naziv	ime in priimek	ident. št. IZS	podpis
		odg. vodja. proj.	mag. Radovan Nikić, univ.dipl.inž.grad.	G - 0324	
		poobl. inž.	Jernej Radovac, univ.dipl.inž.grad.	G - 3800	
objekt:	Rekonstrukcija ceste R1-216/1177 Soteska - Črmošnjice, od km 0.100 do km 2.500, od Soteske do Podhoste			Št. proj.:	PR-R11/2019
faza:	PZI - projektna dokumentacija za izvedbo			Št. načrta:	PR-R11-1/2019
načrt:	0/2 Načrt s področja gradbeništva - Cesta			Šifra CC:	
opis risbe:	ZAKOLIČBENA SITUACIJA - ETAPA 2, LIST 7, OD KM 1.760 DO KM 2.060			datum:	december 2019
sprememba:	opis spremembe:		datum:	podpis:	
št. odseka:	arhivska št.:	faza/objekt:	šifra risbe:		
1177	0034.00	004.2101	G.106		
št. priloge:	G.5		avtor risbe:	Acer Novo mesto, d.o.o.	
			ident. št. risbe:	PR-R11/2019-G.5.7	

