




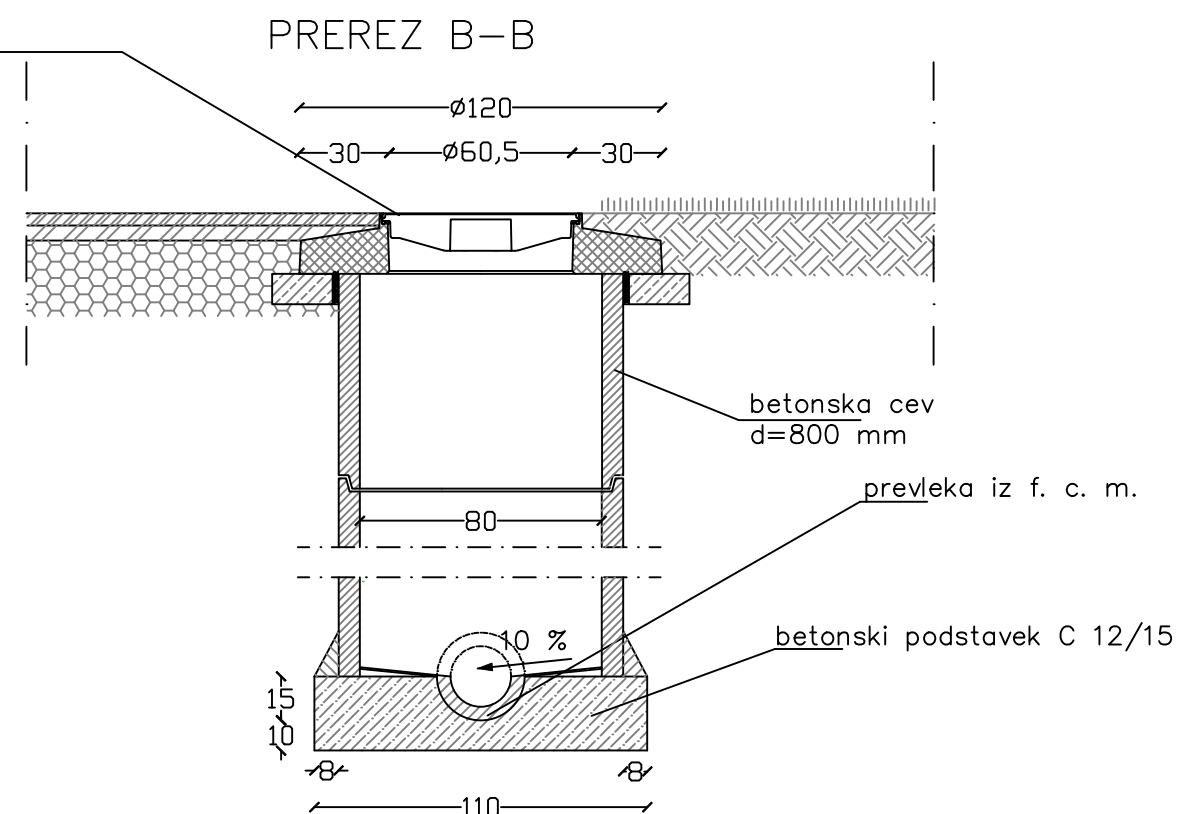

GLOBINA JAŠKA JE ODVISNA OD KOTE TERENA IN KOTE DNA JAŠKA

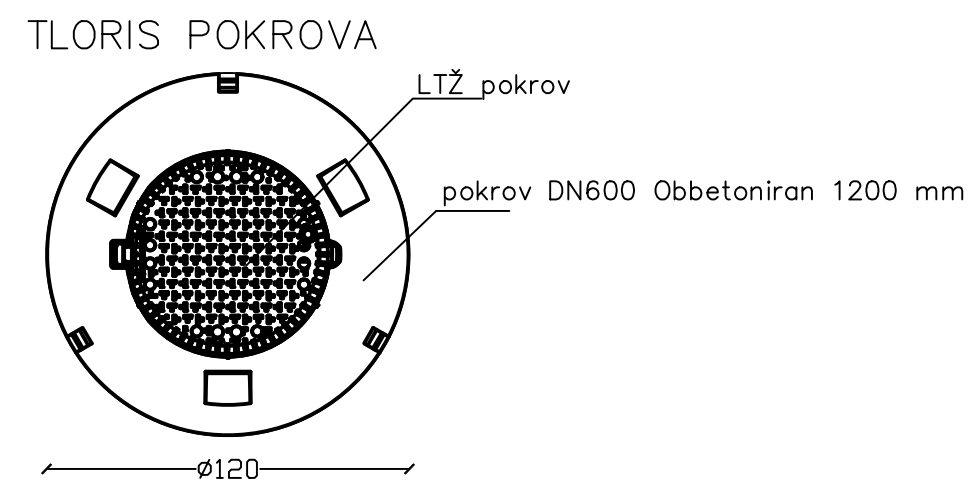

 OBČINA POSTOJNA Ljubljanska cesta 4, 6230 Postojna Tel.: 05 / 7280 700, Faks: 05 / 7280 780 e-pošta: obcina@postojna.si www.postojna.si		OBČINA POSTOJNA, Ljubljanska cesta 4, 6230 Postojna		
 DETAJL INFRASTRUKTURA		Detajl infrastruktura d.o.o. Na produ 13 5271 Vipava Slovenija T 05 36 550 12 F 05 36 550 14 E info@detajl.eu www.detajl.eu		
		IZGRADNJA KANALIZACIJSKEGA OMREŽJA Z VSEMI POTREBNIMI OBJEKTI NA OBMOČJU PLANINE		
	ime in priimek - naziv	id. št. IZS	Vrsta in št. načrta:	
Vodja projektiranja	dr. Marko Lavrenčič mag.inž.grad.	G - 4843	NAČRT GRADBENIŠTVA št. 17/58	
Pooblaščen inženir	dr. Marko Lavrenčič mag.inž.grad.	G - 4843		
			Načrt/vsebina lista	
Izdelač:	Milan Rupnik grad.teh.		DETAJL REVIZIJSKEGA JAŠKA IZ BC Ø 80 cm	
Sodelavec:				
Vrsta projekta:	št. projekta:	datum:	merilo:	številka lista:
PZI	17/58	avgust 2026	1:25	10.1

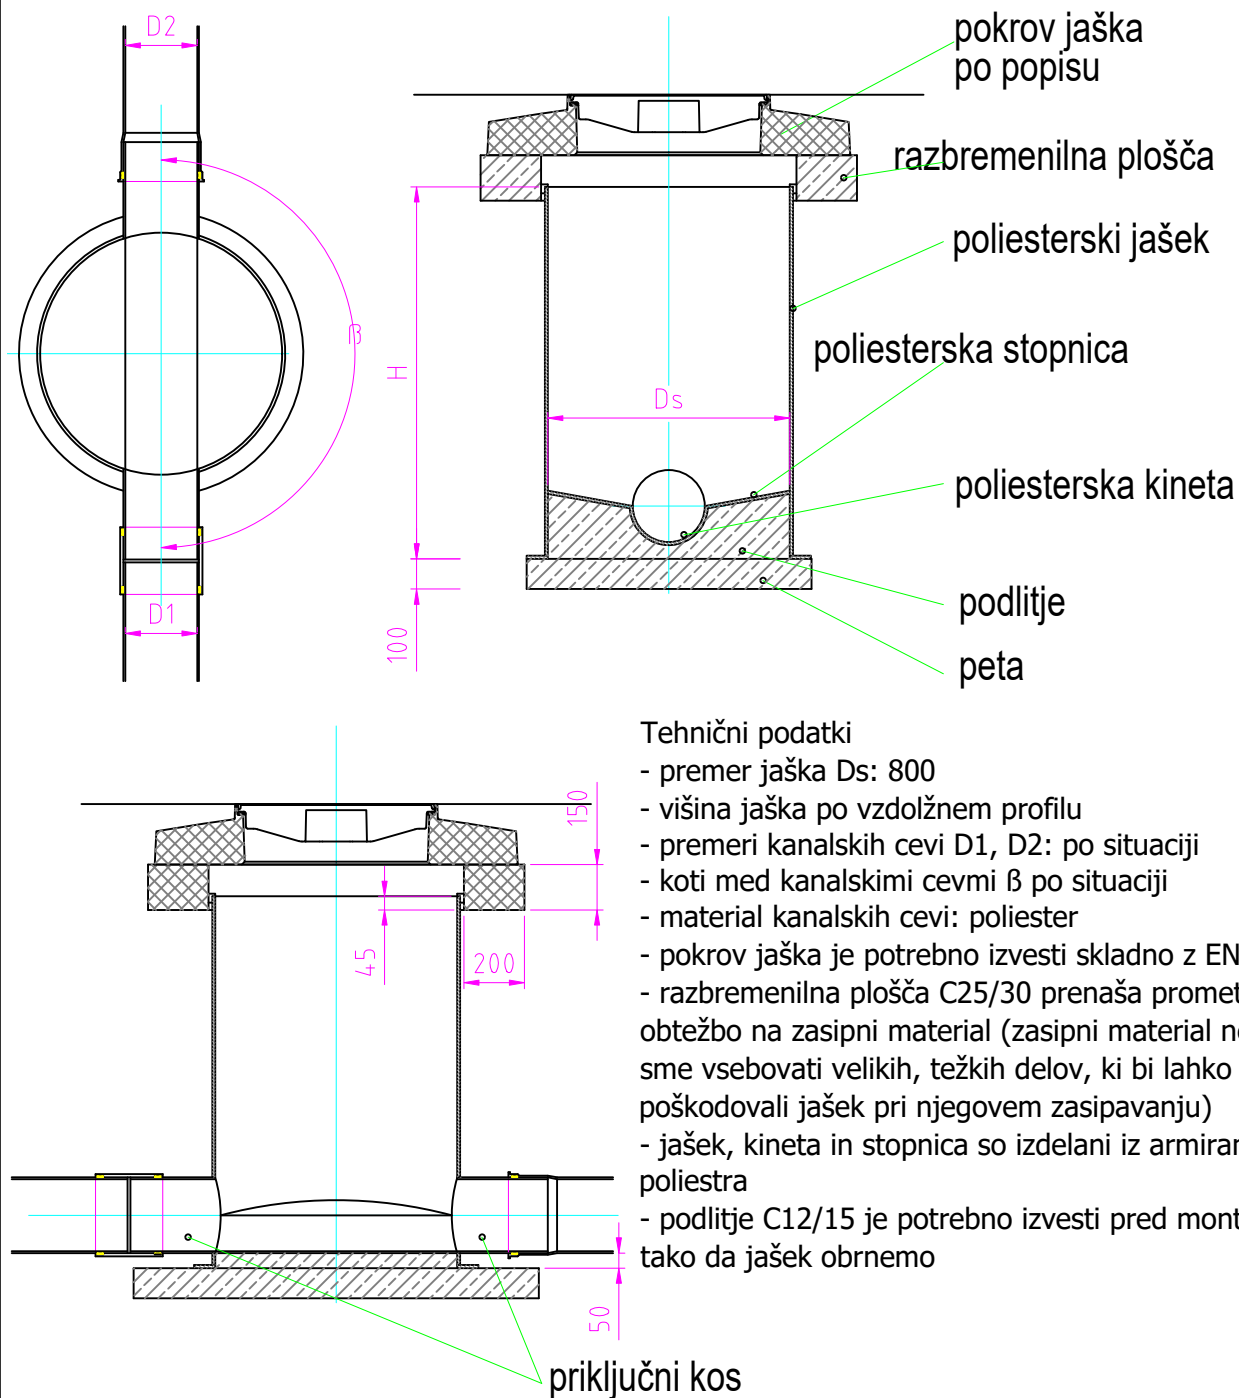

Tehnični podatki

- premer jaška D_s : 800
- višina jaška po vzdolžnem profilu
- premeri kanalskih cevi D_1 , D_2 : po situaciji
- koti med kanalskimi cevmi β po situaciji
- material kanalskih cevi: poliestar
- pokrov jaška je potrebno izvesti skladno z EN 124
- razbremenilna plošča C25/30 prenaša prometno obtežbo na zasipni material (zasipni material ne sme vsebovati velikih, težkih delov, ki bi lahko poškodovali jašek pri njegovem zasipavanju)
- jašek, kineta in stopnica so izdelani iz armiranega poliestra
- podlitje C12/15 je potrebno izvesti pred montažo, tako da jašek obrnemo



OBČINA POSTOJNA
Ljubljanska cesta 4, 6230 Postojna
Tel.: 05 / 7280 700, Faks: 05 / 7280 780
e-pošta: obcina@postojna.si
www.postojna.si

OBČINA POSTOJNA, Ljubljanska cesta 4, 6230 Postojna




DETAJL
INFRASTRUKTURA

Detajl Infrastruktura d.o.o.
Na produ 13
5271 Vipava
Slovenija

T 05 36 550 12
F 05 36 550 14
E info@detajl.eu
www.detajl.eu

IZGRADNJA KANALIZACIJSKEGA
OMREŽJA Z VSEMI POTREBNIMI
OBJEKTI NA OBMOČJU PLANINE

	ime in priimek - naziv	id. št. IZS	Vrsta in št. načrta:	
Vodja projektiranja	dr. Marko Lavrenčič mag.inž.grad.	G - 4843	NAČRT GRADBENIŠTVA št. 17/58	
Pooblaščen inženir	dr. Marko Lavrenčič mag.inž.grad.	G - 4843		
Izdelal:	Milan Rupnik grad.teh.		Načrt/vsečina lista	
Sodelavec:			DETAJL REVIZIJSKEGA JAŠKA IZ POLIESTRA Ø 80 cm	
Vrsta projekta:	št. projekta:	datum:	merilo:	številka lista:
PZI	17/58	avgust 2026	1:25	10.2

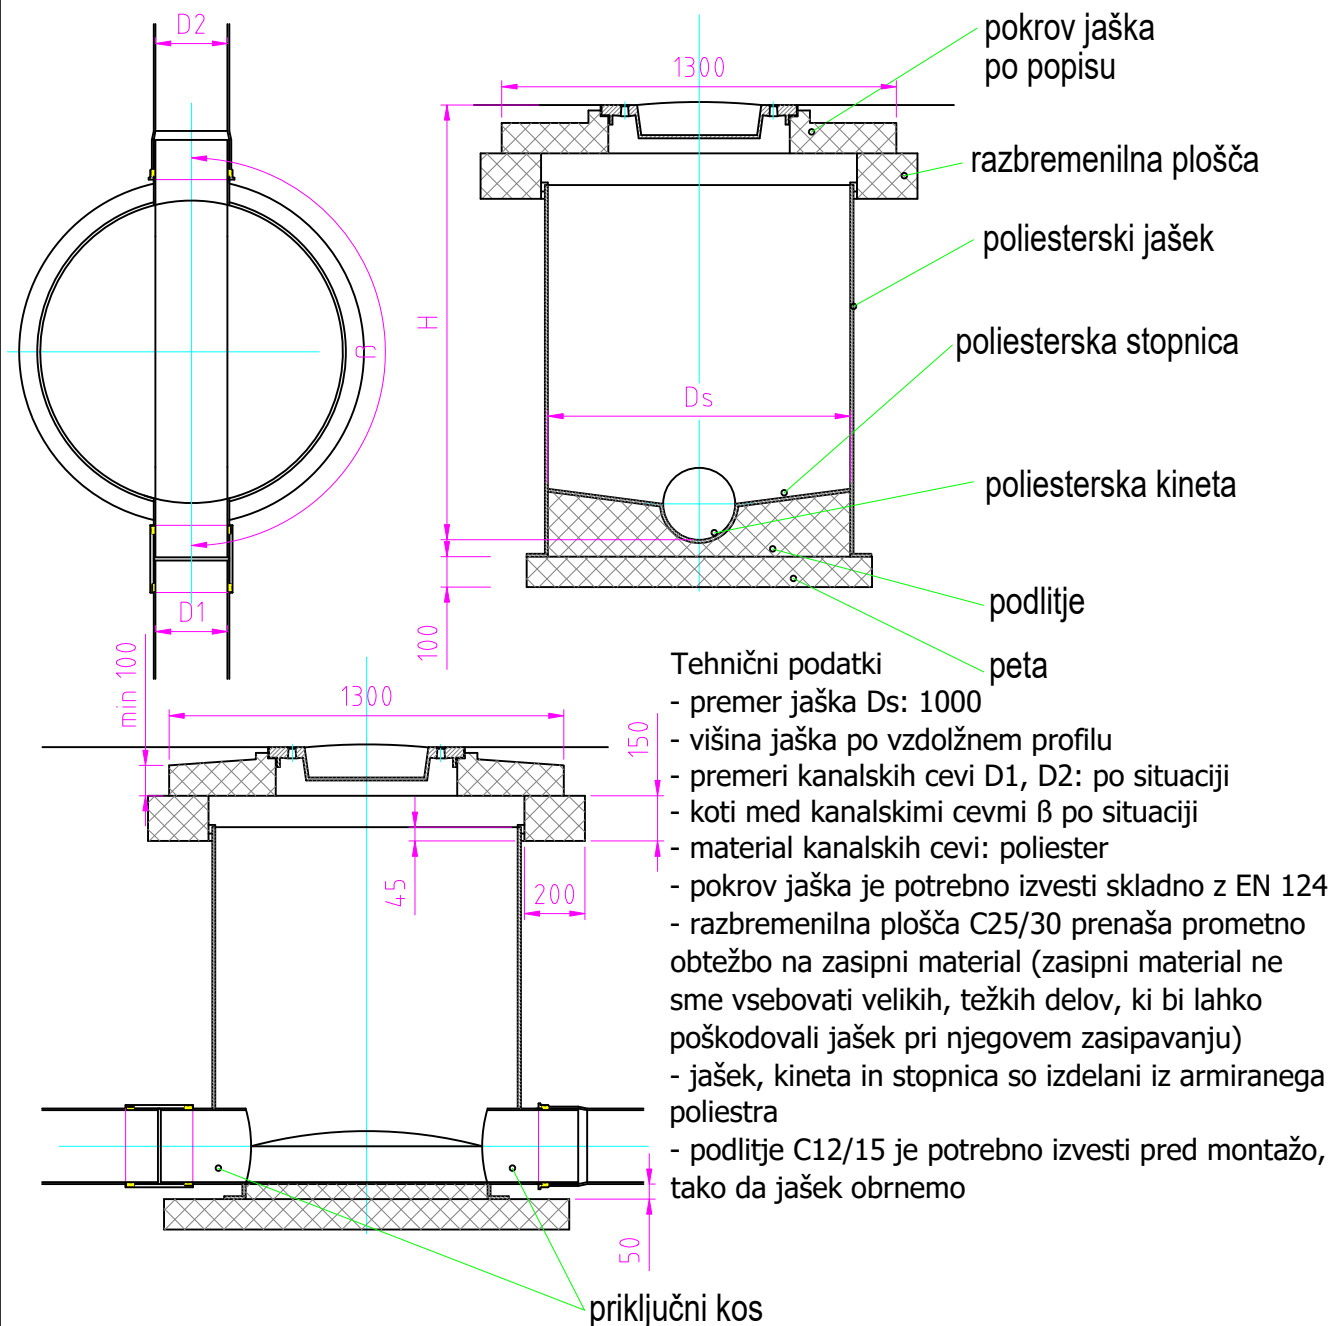

OBČINA POSTOJNA
Ljubljanska cesta 4, 6230 Postojna
Tel.: 05 / 7280 700, Faks: 05 / 7280 780
e-pošta: obcina@postojna.si
www.postojna.si

OBČINA POSTOJNA, Ljubljanska cesta 4, 6230 Postojna



DETAJL
INFRASTRUKTURA

Detajl Infrastruktura d.o.o.
Na prodaj 13
5271 Vipava
Slovenija

T 05 36 550 12
F 05 36 550 14
E info@detajl.eu
www.detajl.eu


IZGRADNJA KANALIZACIJSKEGA
OMREŽJA Z VSEMI POTREBNIMI
OBJEKTI NA OBMOČJU PLANINE

	ime in priimek - naziv	id. št. IZS	Vrsta in št. načrta:	
Vodja projektiranja	dr. Marko Lavrenčič mag.inž.grad.	G - 4843	NAČRT GRADBENIŠTVA št. 17/58	
Pooblaščen inženir	dr. Marko Lavrenčič mag.inž.grad.	G - 4843	Načrt/vsebina lista	
Izdelal:	Milan Rupnik grad.teh.		DETAJL REVIZIJSKEGA JAŠKA IZ POLIESTRA Ø 100 cm	
Sodelavec:				
Vrsta projekta:	št. projekta:	datum:	merilo:	številka lista:
PZI	17/58	avgust 2026	1:25	10.3


DETAJL PRIKLJUČEVANJA
V JAŠEK

- Postopek spajanja cevi hišnega priključka na poliesterski jašek:
- napravimo izvrtino v plašč jaška, tolerance izvrtine so od 0-3mm;
 - pobrusimo okrog izvrtine v premeru cca. 15 cm;
 - vstavimo cev v izvrtino in zakitamo s poliesterskim kitom, kot je razvidno iz risbe;
 - ko se kit strdi se laminira spoj cevi z nanosom štirih plasti mite (voal iz steklenih vlaken) 450gr/m² ustrezno impregniranega s poliestersko smolo. Spoj postane mehansko in vodotesno zaključen v roku ene ure (zaključek polimerizacije smole in katalizatorja);
 - L za priključek DN 315 = 100mm


Izvedba priključka mora slediti DIN 28043 TEIL 1 in Tehničnemu pravilniku za projektiranje, tehnično izvedbo in uporabo javnega kanalizacijskega sistema na območju občin Cerknica in Loška dolina

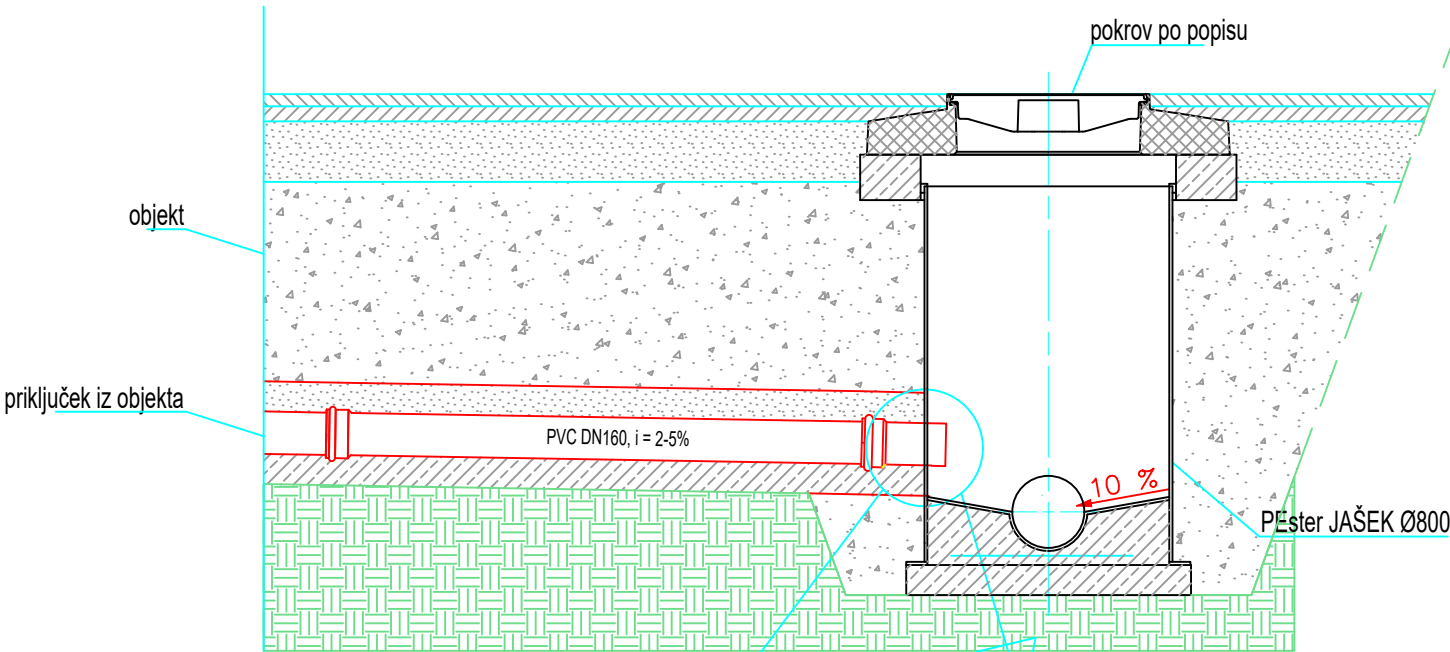


VARIANTA 1:

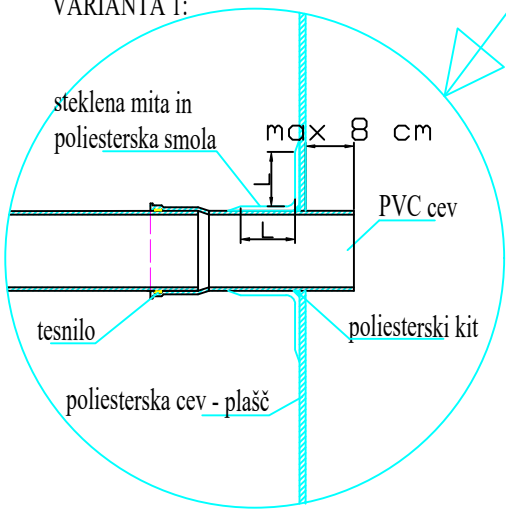

VARIANTA 2:


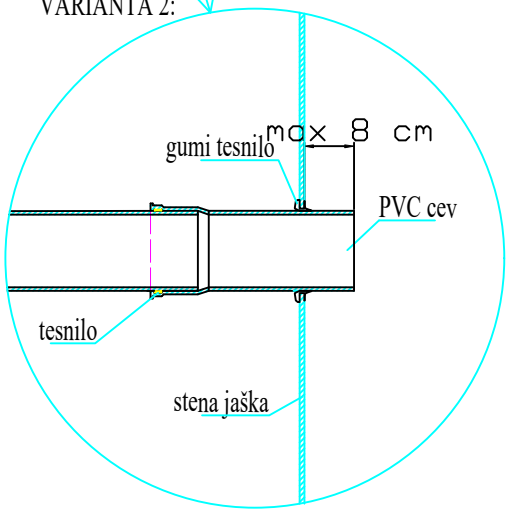


DETAJL SLEPEGA
PRIKLJUČEVANJA

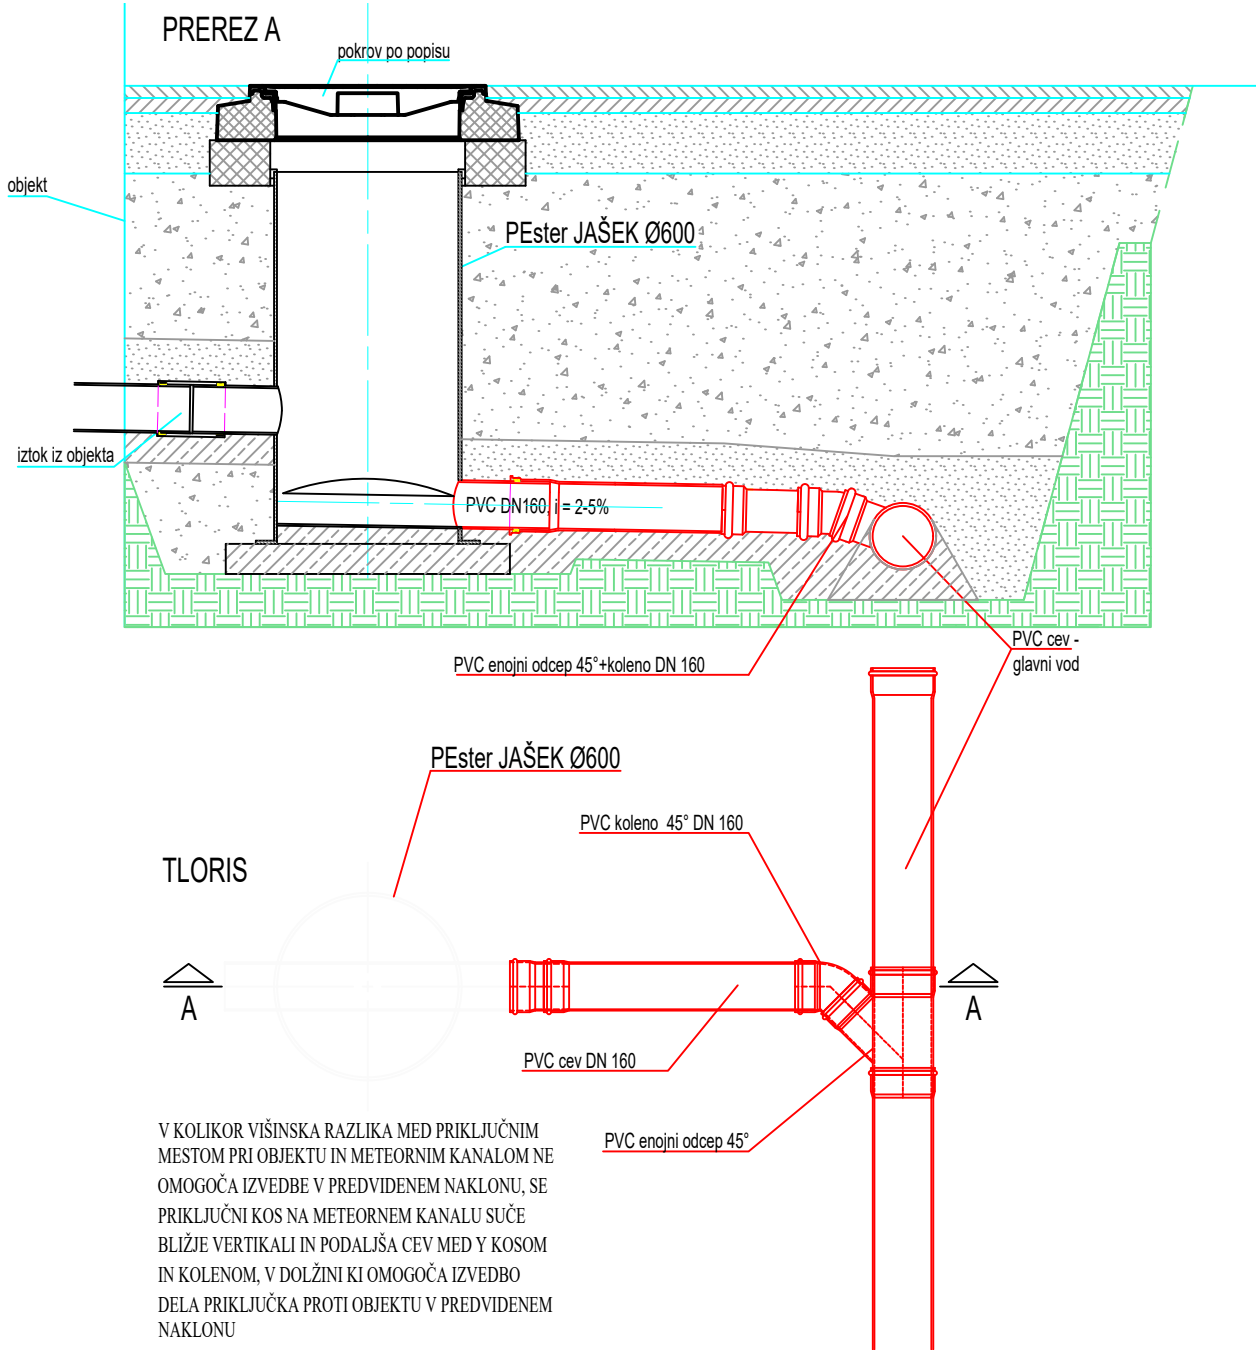


V KOLIKOR VIŠINSKA RAZLIKA MED PRIKLJUČNIM MESTOM PRI OBJEKTU IN METEORNIM KANALOM NE OMOGOČA IZVEDBE V PREDVIDENEM NAKLONU, SE PRIKLJUČNI KOS NA METEORNEM KANALU SUČE BLIŽJE VERTIKALI IN PODALJŠA CEV MED Y KOSOM IN KOLENOM, V DOLŽINI KI OMOGOČA IZVEDBO DELA PRIKLJUČKA PROTI OBJEKTU V PREDVIDENEM NAKLONU


 OBČINA POSTOJNA Ljubljanska cesta 4, 6230 Postojna Tel.: 05 / 7280 700, Faks: 05 / 7280 780 e-pošta: obcina@postojna.si www.postojna.si OBČINA POSTOJNA, Ljubljanska cesta 4, 6230 Postojna				
 DETAJL INFRASTRUKTURA Detajl Infrastruktura d.o.o. Na prodaj 13 5271 Vipava Slovenija T 05 36 550 12 F 05 36 550 14 E info@detajl.eu www.detajl.eu IZGRADNJA KANALIZACIJSKEGA OMREŽJA Z VSEMI POTREBNIMI OBJEKTI NA OBMOČJU PLANINE				
Vodja projektiranja	ime in priimek - naziv	id. št. IZS	Vrsta in št. načrta:	
Pooblaščen inženir	dr. Marko Lavrenčič mag.inž.grad.	G - 4843	NAČRT GRADBENIŠTVA št. 17/58	
Izdela:	Milan Rupnik grad.teh.		Načrt/vsebina lista	
Sodelavec:			DETAJL HIŠNEGA PRIKLJUČEK NA KANALIZACIJO	
Vrsta projekta:	št. projekta:	datum:	merilo:	številka lista:
PZI	17/58	avgust 2026	1:25	10.6

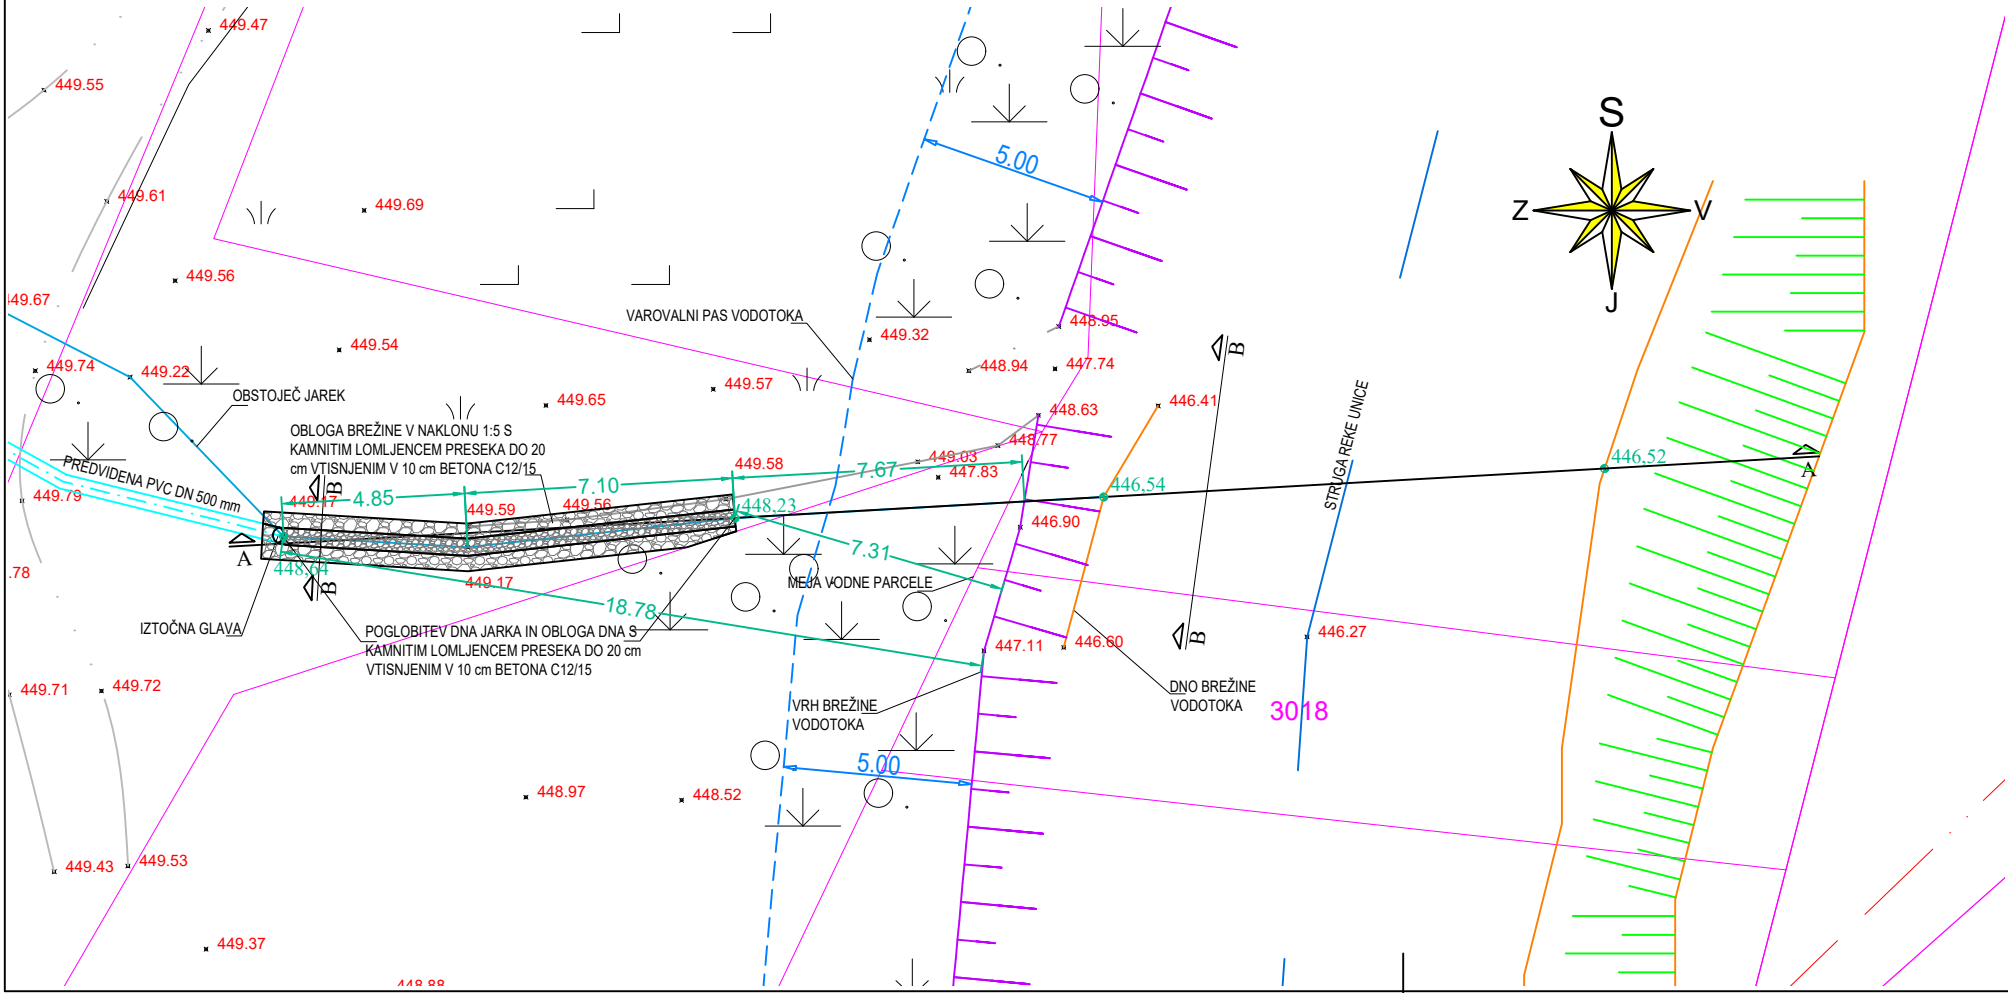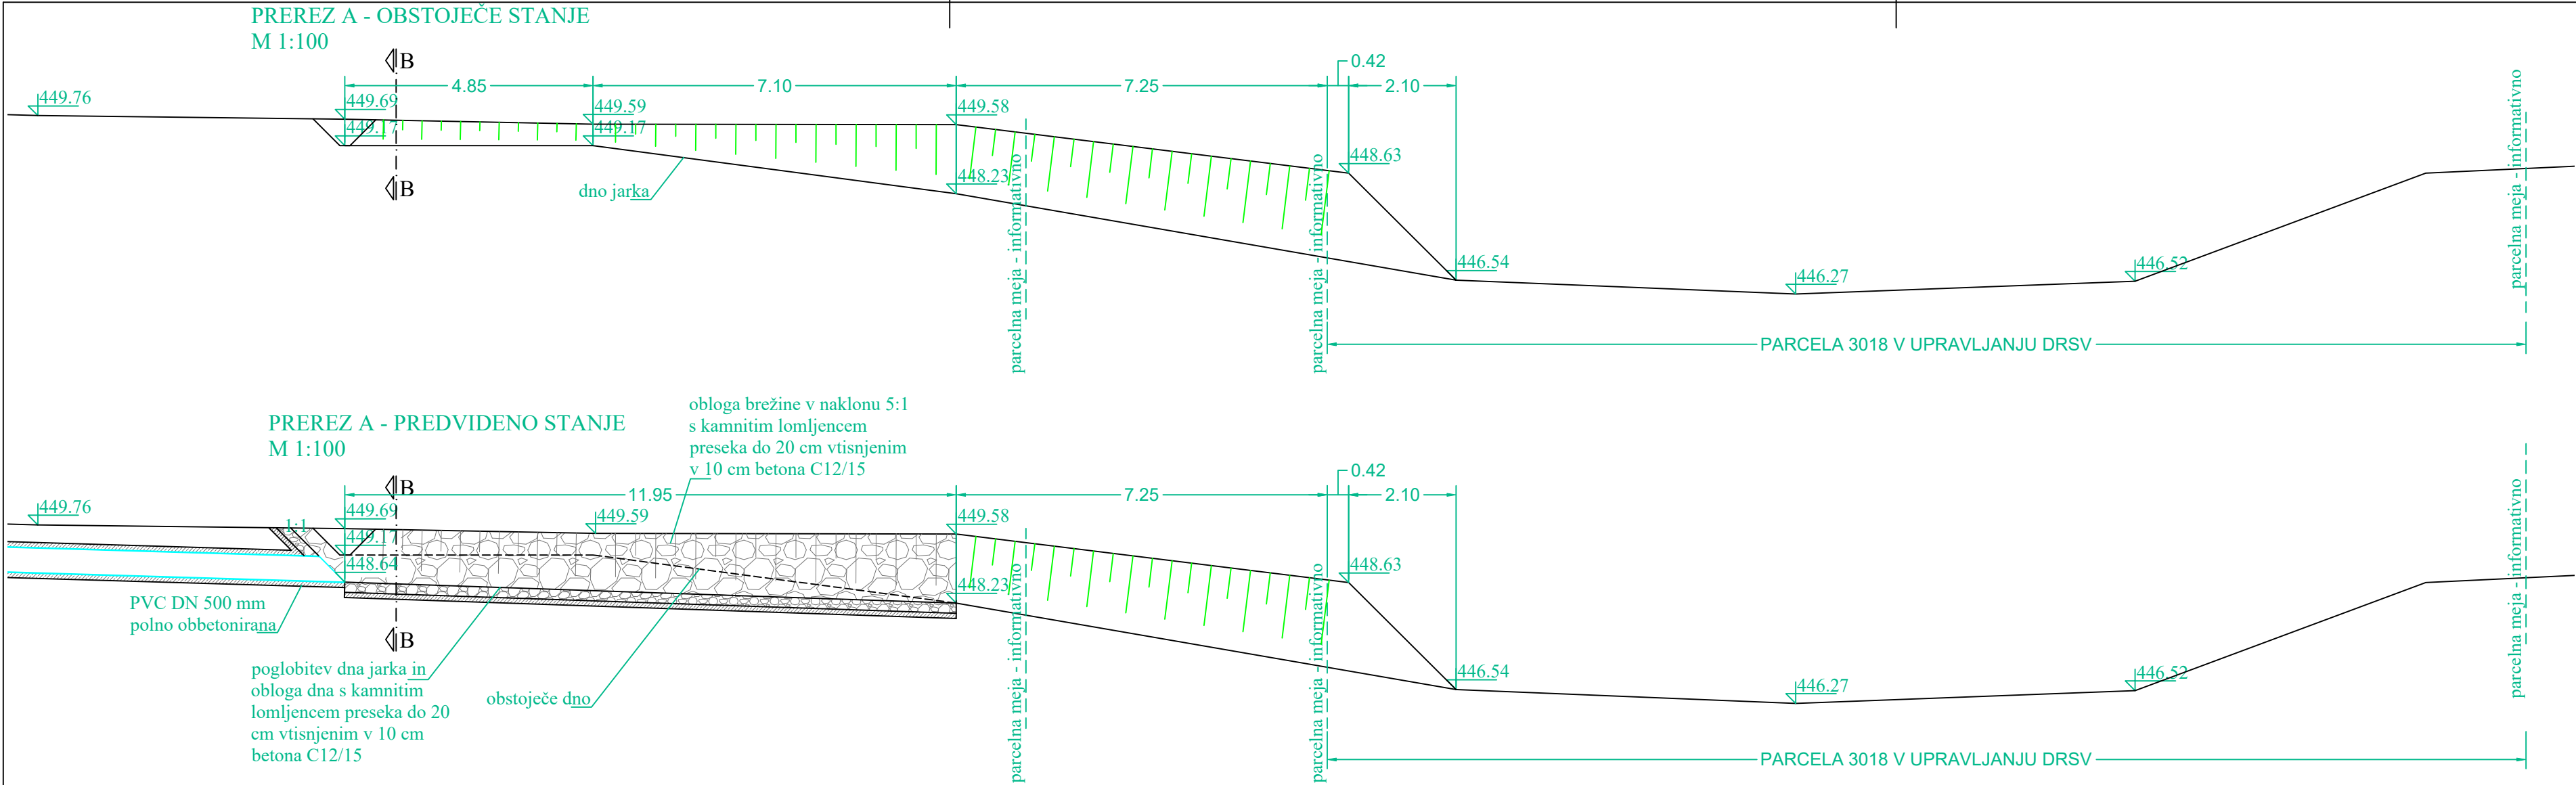


PREREZ B - OBSTOJEČE STANJE
M 1:50

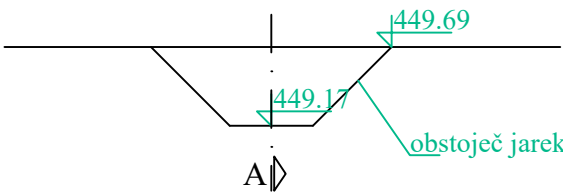


PREREZ B - PREDVIDENO STANJE
M 1:50

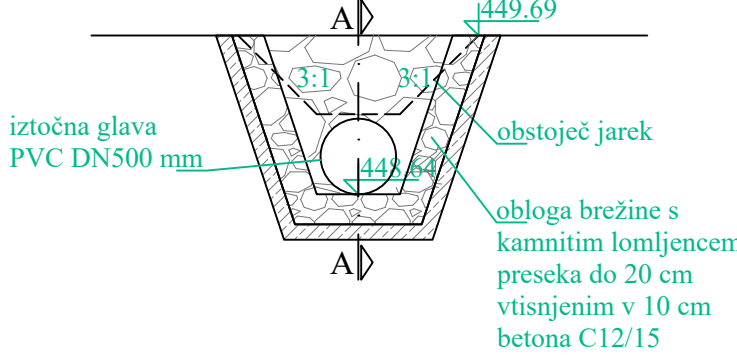


 OBČINA POSTOJNA Ljubljanska cesta 4, 6230 Postojna Tel.: 05 / 7280 700, Faks: 05 / 7280 780 e-pošta: obcina@postojna.si www.postojna.si Naročnik: OBČINA POSTOJNA, Ljubljanska cesta 4, 6230 Postojna				
di DETALJ INFRASTRUKTURA Detalj Infrastruktura d.o.o. Na prodaj 13 5271 Vipava Slovenija Tel: 05 36 550 12 Fax: 05 36 550 14 Email: info@detalj.eu Website: www.detalj.eu IZGRADNJA KANALIZACIJSKEGA OMREŽJA Z VSEMI POTREBNIMI OBJEKTI NA OBMOČJU PLANINE				
Vodja projektiranja		ime in priimek - naziv	id. št. IZS	Vrsta in št. načrta:
Pooblaščen inženir		dr. Marko Lavrenčič mag.inž.grad.	G - 4843	NAČRT GRADBENIŠTVA št. 17/58
Izdelač:		dr. Marko Lavrenčič mag.inž.grad.	G - 4843	Načrt/vsebinska lista
Sodelavec:		Milan Rupnik grad.teh.		DETAJL IZTOKA KANALA MC1
Vrsta projekta:		št. projekta:	datum:	merilo:
PZI		17/58	avgust 2026	1:200, 1:100, 1:50
				številka lista:
				11

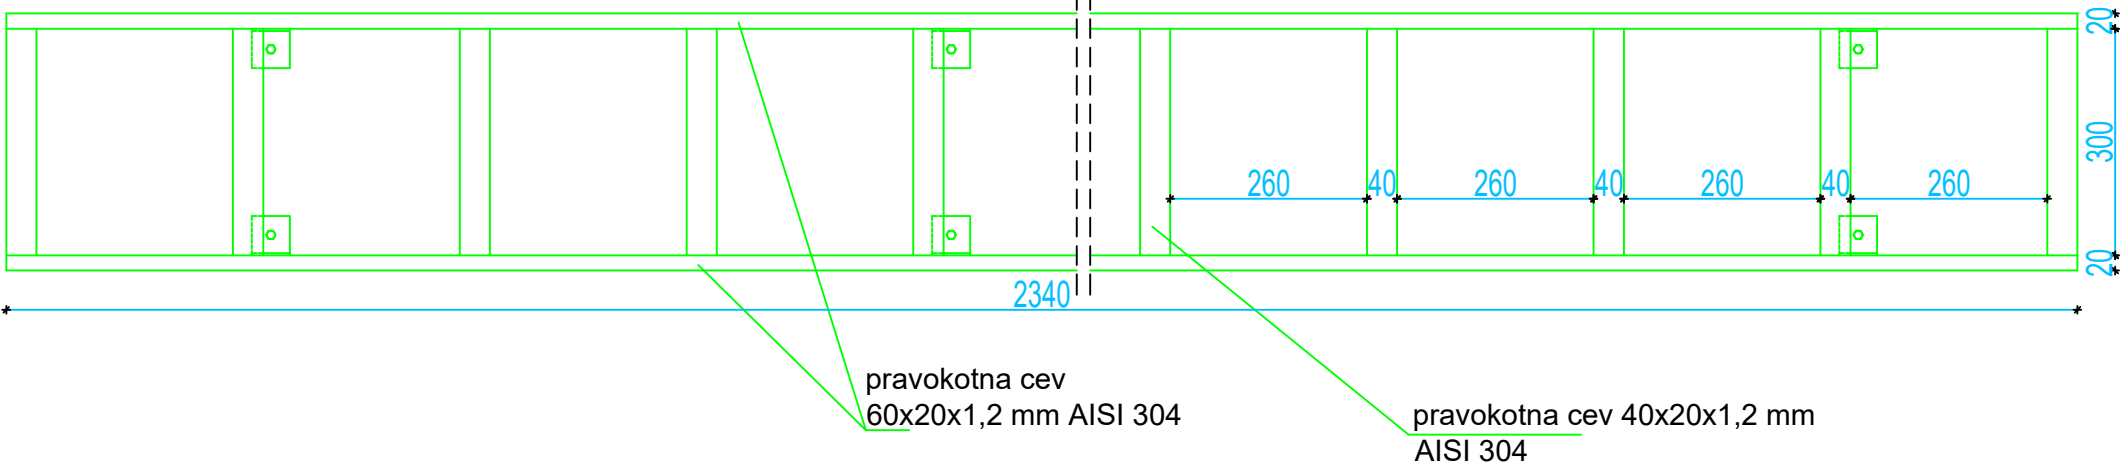


TLORIS NA KOTI 487,01 m.n.v.
M=1:10
VSE MERE SO V mm!

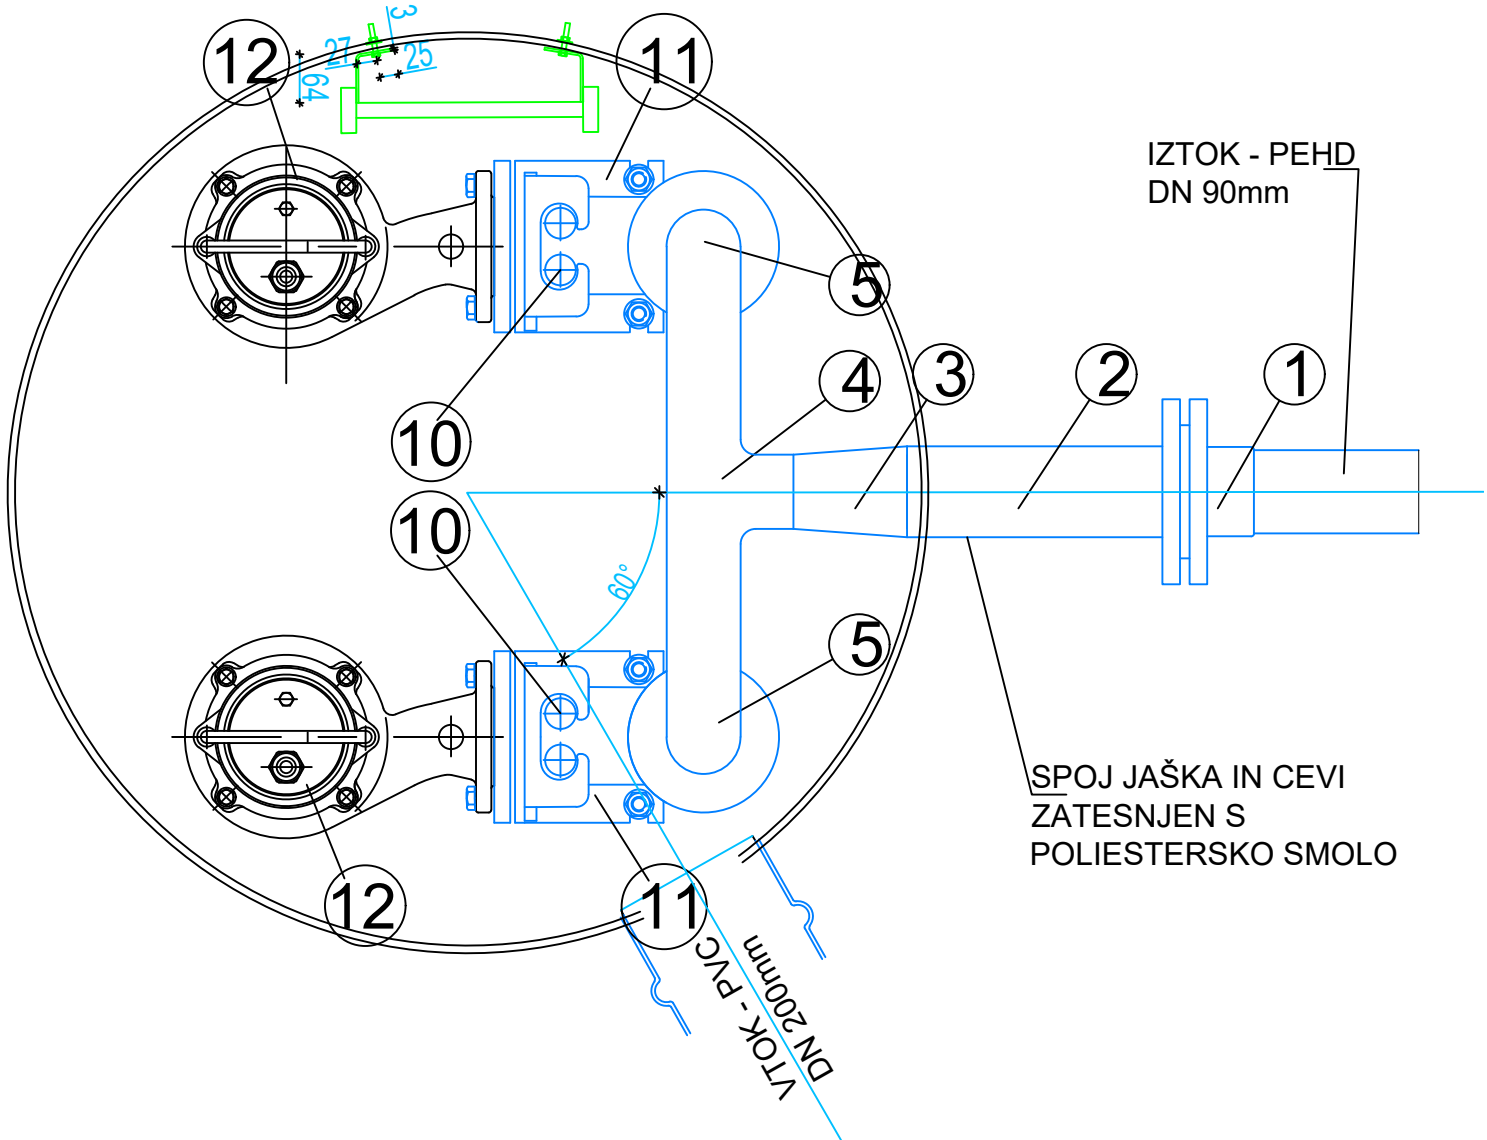

TLORIS KROVNE PLOŠČE M 1:25

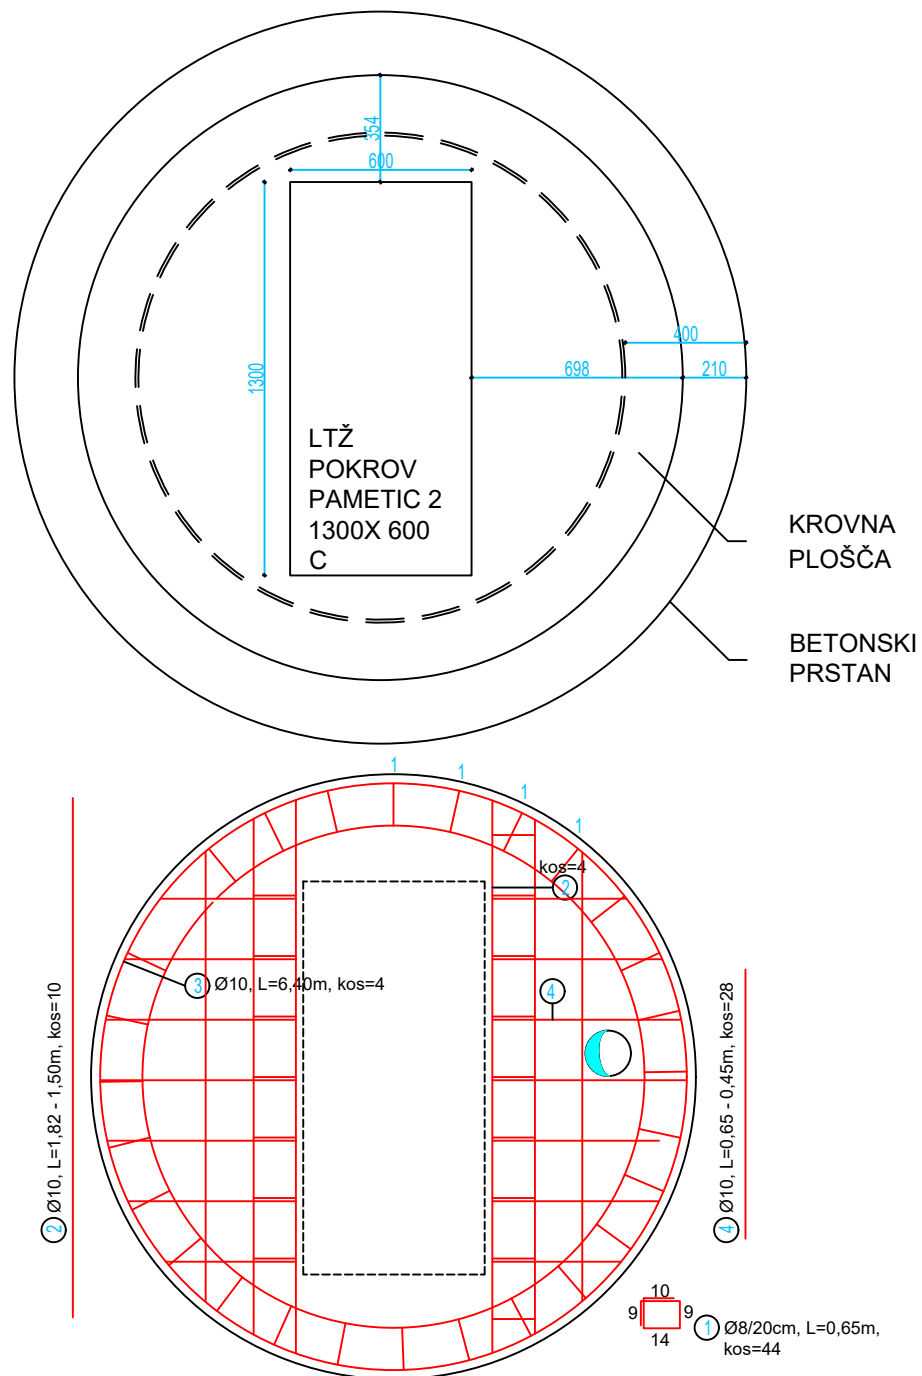

POLIESTERSKI JAŠEK Ø1200
ČRPALIŠČE 6

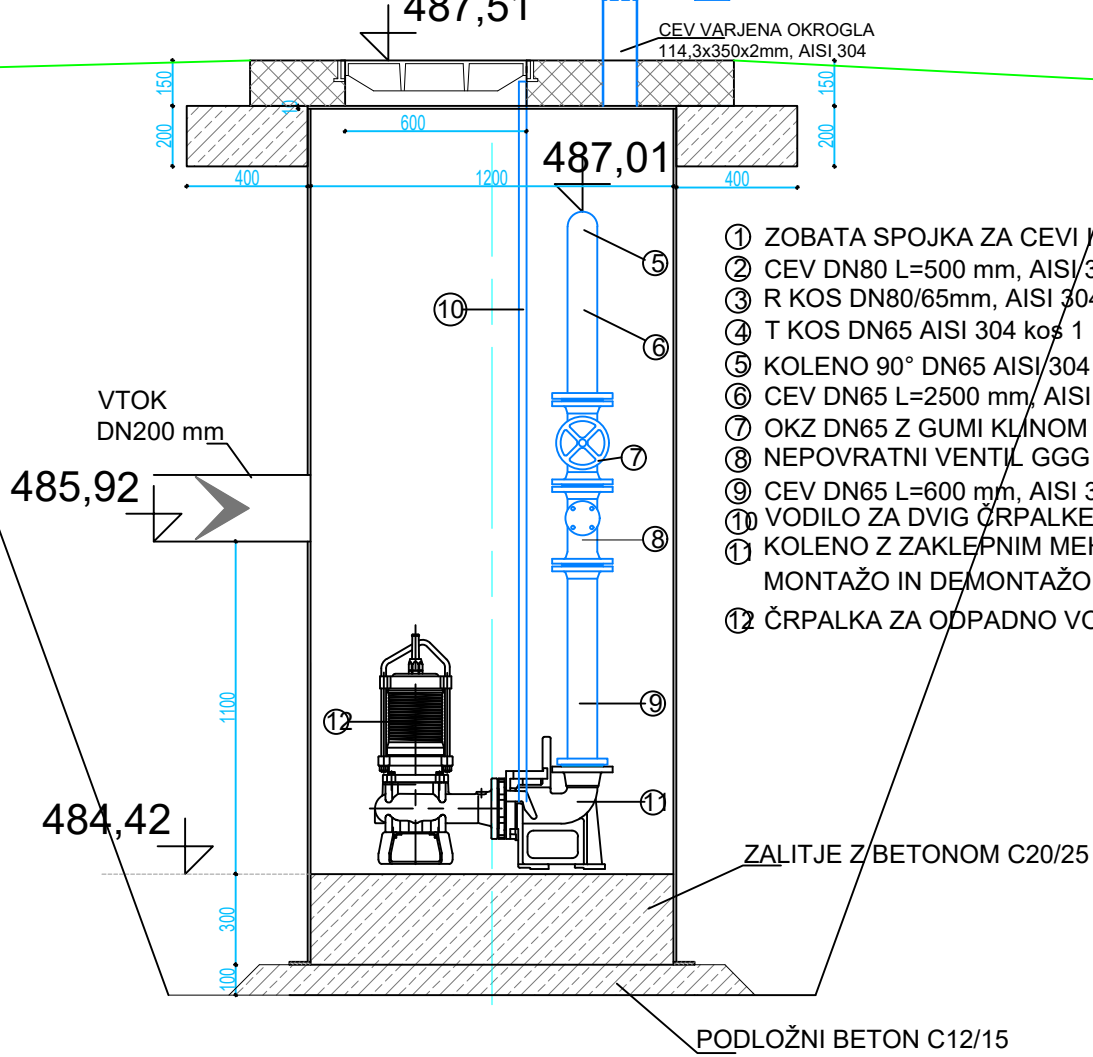

- 1 ZOBATA SPOJKA ZA CEVI IZ PE GGG 40, DN90 kos 1
- 2 CEV DN80 L=500 mm, AISI 304 kos 1 + VARIVA PRIROBNICA DN80 kos 1
- 3 R KOS DN80/65mm, AISI 304 kos 1
- 4 T KOS DN65 AISI 304 kos 1
- 5 KOLENO 90° DN65 AISI 304 kos 2
- 6 CEV DN65 L=2500 mm, AISI 304 kos 2 + VARIVA PRIROBNICA DN65 kos 2
- 7 OKZ DN65 Z GUMI KLINOM IN KOLESOM kos 2
- 8 NEPOVRATNI VENTIL GGG 40, DN65 Z GUMI VPETJEM kos 2
- 9 CEV DN65 L=600 mm, AISI 304 kos 2 + VARIVA PRIROBNICA DN100 kos 2
- 10 VODILO ZA DVIG ČRPALKE CEV AISI 304 kos 4
- 11 KOLENO Z ZAKLEPNIM MEHANIZMOM ZA HITRO MONTAŽO IN DEMONTAŽO ČRPALK kos 2
- 12 ČRPALKA ZA ODPADNO VODO PO POPISU kos 2

objekt:		ČRPALIŠČE 6															
POZICIJA:		ČRPALIŠČE 6															
Bst 500 S																	
				DOLŽNE PO Φ (m)													
oznaka	Φ	dolžina	kos	φ 8	φ 10	φ 12	φ 14	φ 16	φ 19	φ 22							
	mm	m		m	m	m	m	m	m	m							
1	8	0,65	44	28,60													
2	10	1,82	4		7,28												
	10	1,70	4		6,80												
	10	1,50	4		6,00												
3	10	6,40	4		25,60												
	4	10	0,65	4		2,60											
	10	0,63	8		5,04												
	10	0,57	8		4,56												
	10	0,45	8		3,60												
DOLŽNA PO Φ			m	28,60	61,48	0,00	0,00	0,00	0,00	0,00							
TEŽA PO Φ / ENOTO DOLŽNE			kg/m	0,405	0,633	0,911	1,242	1,621	2,288	3,058							
TEŽA PO Φ			kg	11,58	38,92	0,00	0,00	0,00	0,00	0,00							
TEŽA DO Φ 12 IN NAD Φ 14			kg	50,50				0,00									
TEŽA SKUPAJ			kg	50,50				50,50									