TLORIS BETONSKE PLOŠČE

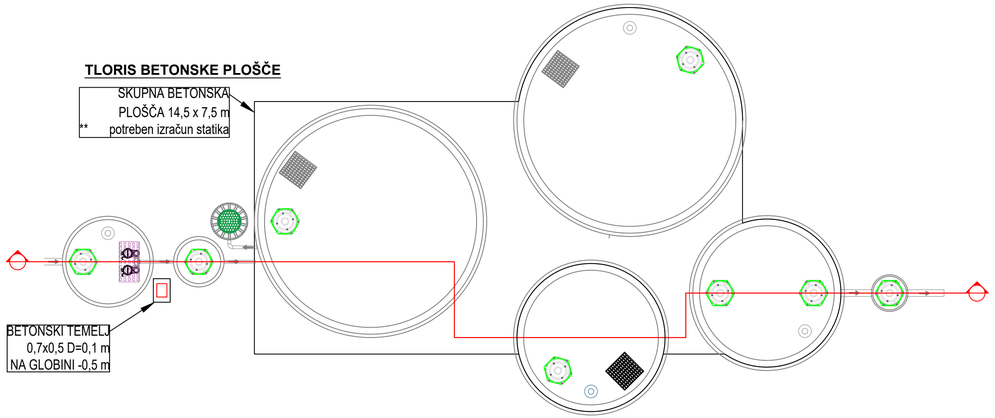

TLORIS POSTAVITVE OPREME

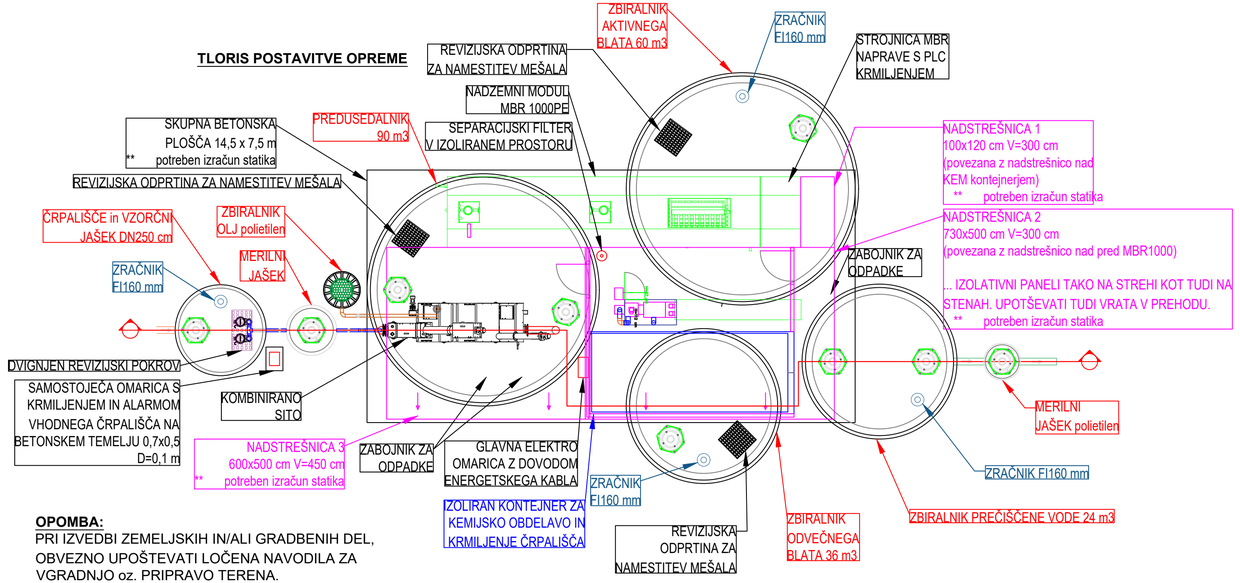

PREREZ A-A

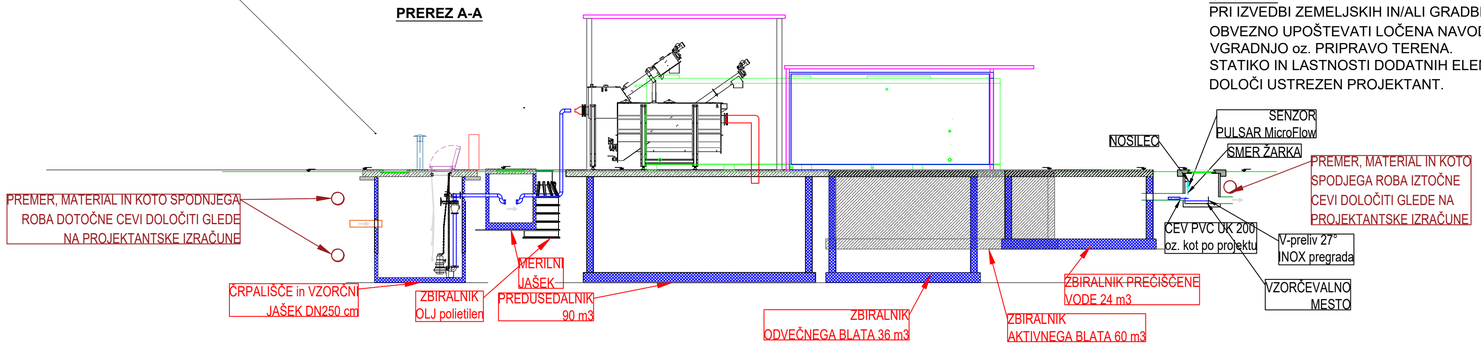

OPOMBA:
PRI IZVEDBI ZEMELJSKIH IN/ALI GRADBENIH DEL, OBVEZNO UPOŠTEVATI LOČENA NAVODILA ZA VGRADNJO oz. PRIPRAVO TERENA.
STATIKO IN LASTNOSTI DODATNIH ELEMENTOV IPD. DOLOČI USTREZEN PROJEKTANT.

OBČINA POSTOJNA
Ljubljanska cesta 4, 6230 Postojna
Tel.: 05 / 7280 700, Faks: 05 / 7280 780
e-pošta: obcina@postojna.si
www.postojna.si

Naročnik: OBČINA POSTOJNA, Ljubljanska cesta 4, 6230 Postojna

IZGRADNJA KANALIZACIJSKEGA OMREŽJA Z VSEMI POTREBNIMI OBJEKTI NA OBMOČJU PLANINE

	ime in priimek - naziv	id. št. IZS	Vrsta in št. načrta:
Vodja projektiranja	dr. Marko Lavrenčič mag.inž.grad.	G - 4843	NAČRT GRADBENIŠTVA št. 17/58
Pooblaščeni inženir	dr. Marko Lavrenčič mag.inž.grad.	G - 4843	Načrt/vsebina lista
Izdelal:	Milan Rupnik grad.teh.		ČISTILNA NAPRAVA
Sodelavec:			

Vrsta projekta:	št. projekta:	datum:	merilo:	številka lista:
PZI	17/58	avgust 2026	1:100	9.1