


PRITLIČJE

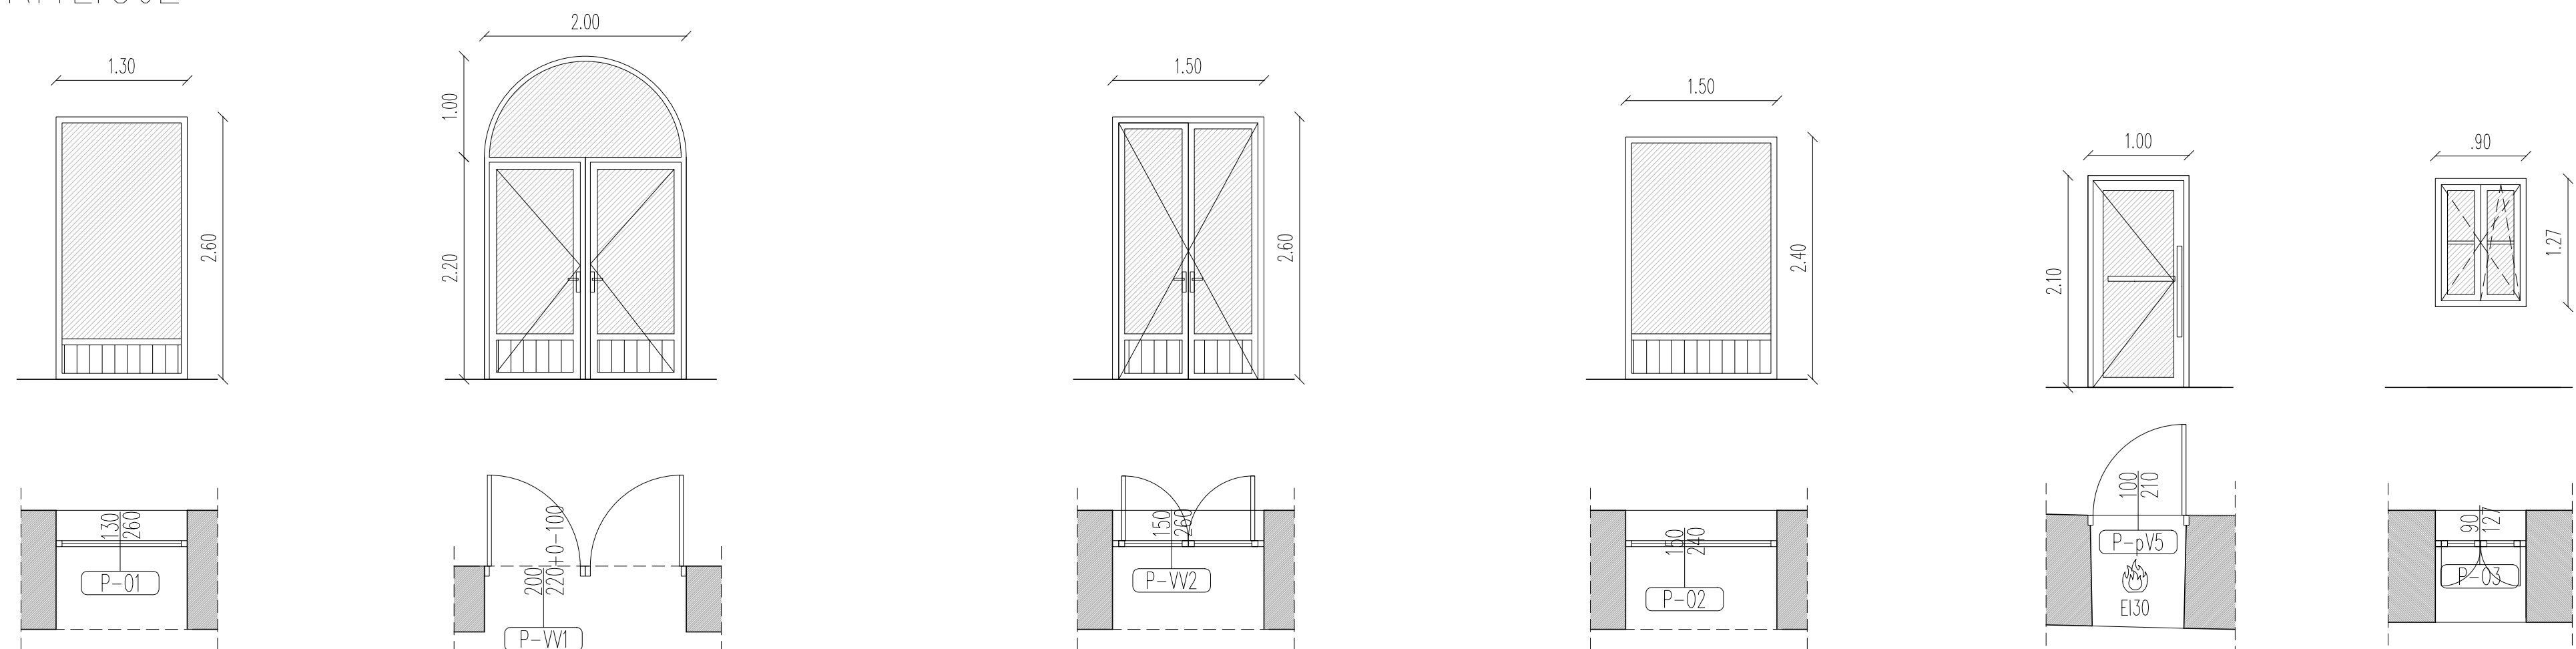

oznaka:	P-01
dimenzije:	130/260cm
odpiranje:	fiksno
material:	les+steklo
sestav:	3-slojno
kos:	4
opomba:	elektronska protivlomna zaščita
opomba:	preveriti dimenzije po izmerah
opomba:	pred dobavo usklajiti z ZVKOS

oznaka:	P-VV1
dimenzije:	190/215cm s.m. 200/220cm z.m. + 0-100cm fix polkrožno
odpiranje:	elektronsko/zvonce, 1+D (nad vrsto fiksno)
material:	les+steklo
sestav:	3-slojno
kos:	1kom (1L+D)
opomba:	elektronsko protivladna zaščita


oznaka:	P-VV2
dimenzije:	150/260cm
odpiranje:	dvokrilno
material:	les+steklo
sestav:	3-slojno
kos:	2
opomba:	elektronska protivlomna zaščita
opomba:	preveriti dimenzije po izmerah
opomba:	pred dobavo usklajdit z ZVKDS

oznaka:	P-02
dimenzije:	150/240cm
odpiranje:	fiksno
material:	les+steklo
sestav:	3-slojno
kos:	1
opomba:	elektronska protivlomna zaščita
opomba:	preveriti dimenzije po izmerah
opomba:	pred dobavo uskladiti z ŽVKDS

oznaka:	P-pv5
dimenzije:	90/205cm s.m.
	100/210cm z.m.
odpiranje:	L+panik kljuka
material:	les+steklo
sestav:	3-slojno
kos:	1kom (1L)
opomba:	samozapiralo
opomba:	požarna odpornost EI 30 C3

oznaka:	P-03
dimenzije:	90/127cm
odpiranje:	dvokrilno + ventus
material:	les
sestav:	3-slojno
kos:	2 kom
opomba:	preveriti dimenzije po izmerah
opomba:	pred dobavo uskladiti z ŽVKDS

NADSTROPJE_1

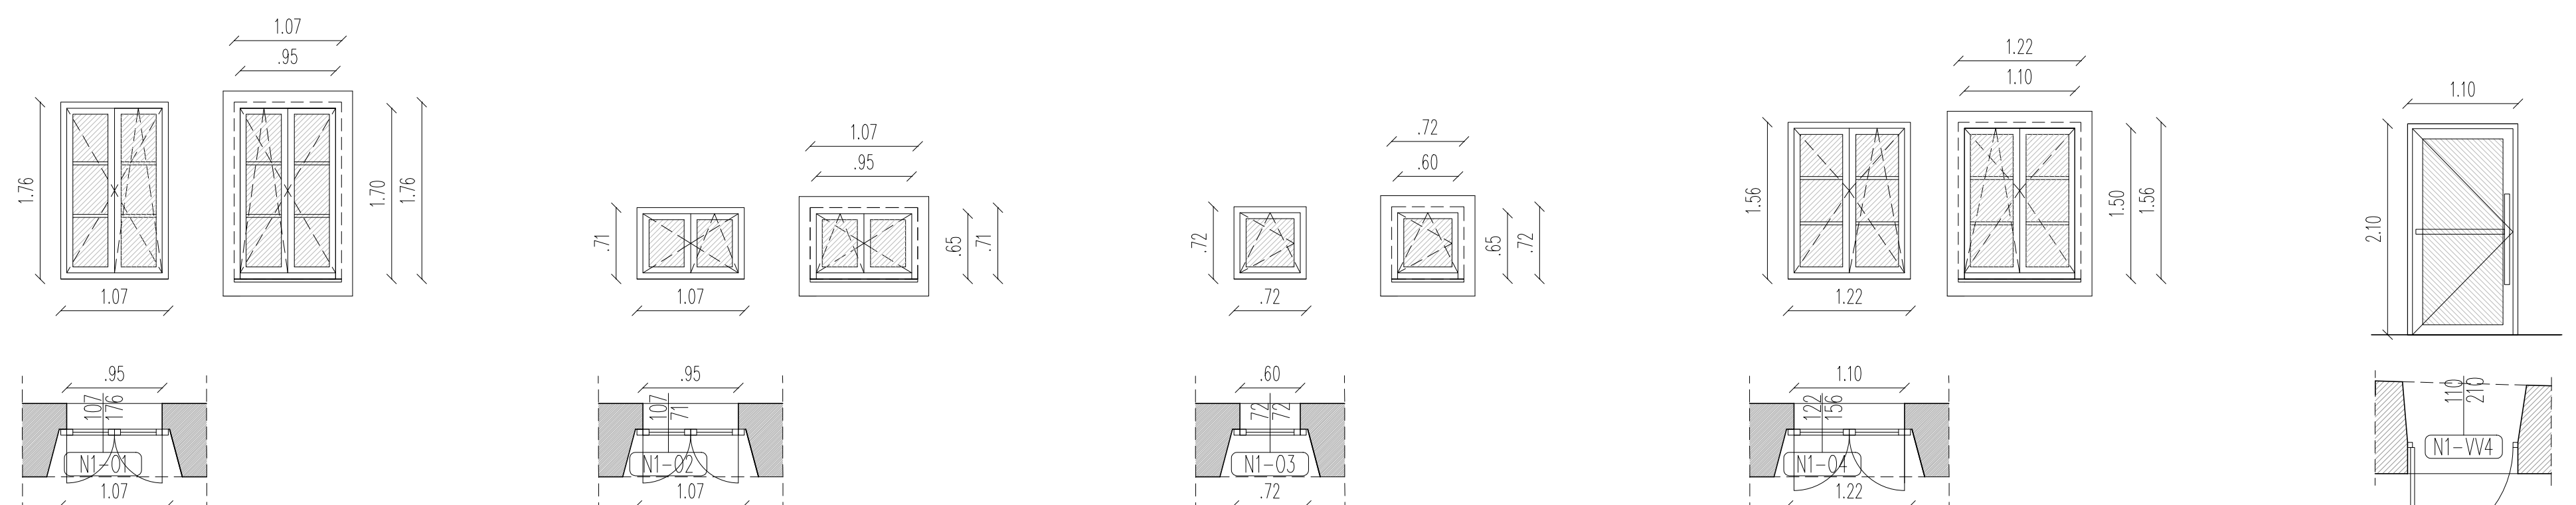

oznaka:	NI-01
dimenzije:	107/176cm /// 95/170 z.m.
odpiranje:	dvokrilno + ventus
material:	les
sestav:	3-slojno
kos:	11 kom
opomba:	preveriti dimenzije po izmerah
opomba:	pred dobavo uskladiti z ZVKDS


oznaka:	N1-02
dimenzije:	107/71cm /// 95/65 z.m.
odpiranje:	dvokrilno + ventus
materijal:	les
sestav:	3-slojno
kos:	5 kom
opomba:	preveriti dimenzije po izmerah
opomba:	pred dobavo uskladiti z ŽVKDS

oznaka:	N1-03
dimenzije:	72/72cm /// 60/65cm z.m.
odpiranje:	dvokrilno + ventus
material:	les
sestav:	3-slojno
kos:	2 kom
opomba:	preveriti dimenzije po izmerah
opomba:	pred dobavo uskladiti z ZVKDS

oznaka:	N1-04
dimenzije:	122/156cm /// 110/150 z.m.
odpiranje:	dvokrilno + ventus
material:	les
sestav:	3-slojno
kos:	3 kom
opomba:	preveriti dimenzije po izmerah
opomba:	pred dobavo uskladiti z ZVKDS

oznaka:	N1-VV4
dimenzije:	100/205cm s.m. 110/210cm z.m.
odpiranje:	elektronsko+zvonec, L
material:	alu+steklo
sestav:	3-slojno
kos:	1kom (1L)
opomba:	protivlomno

NADSTROPJE_2

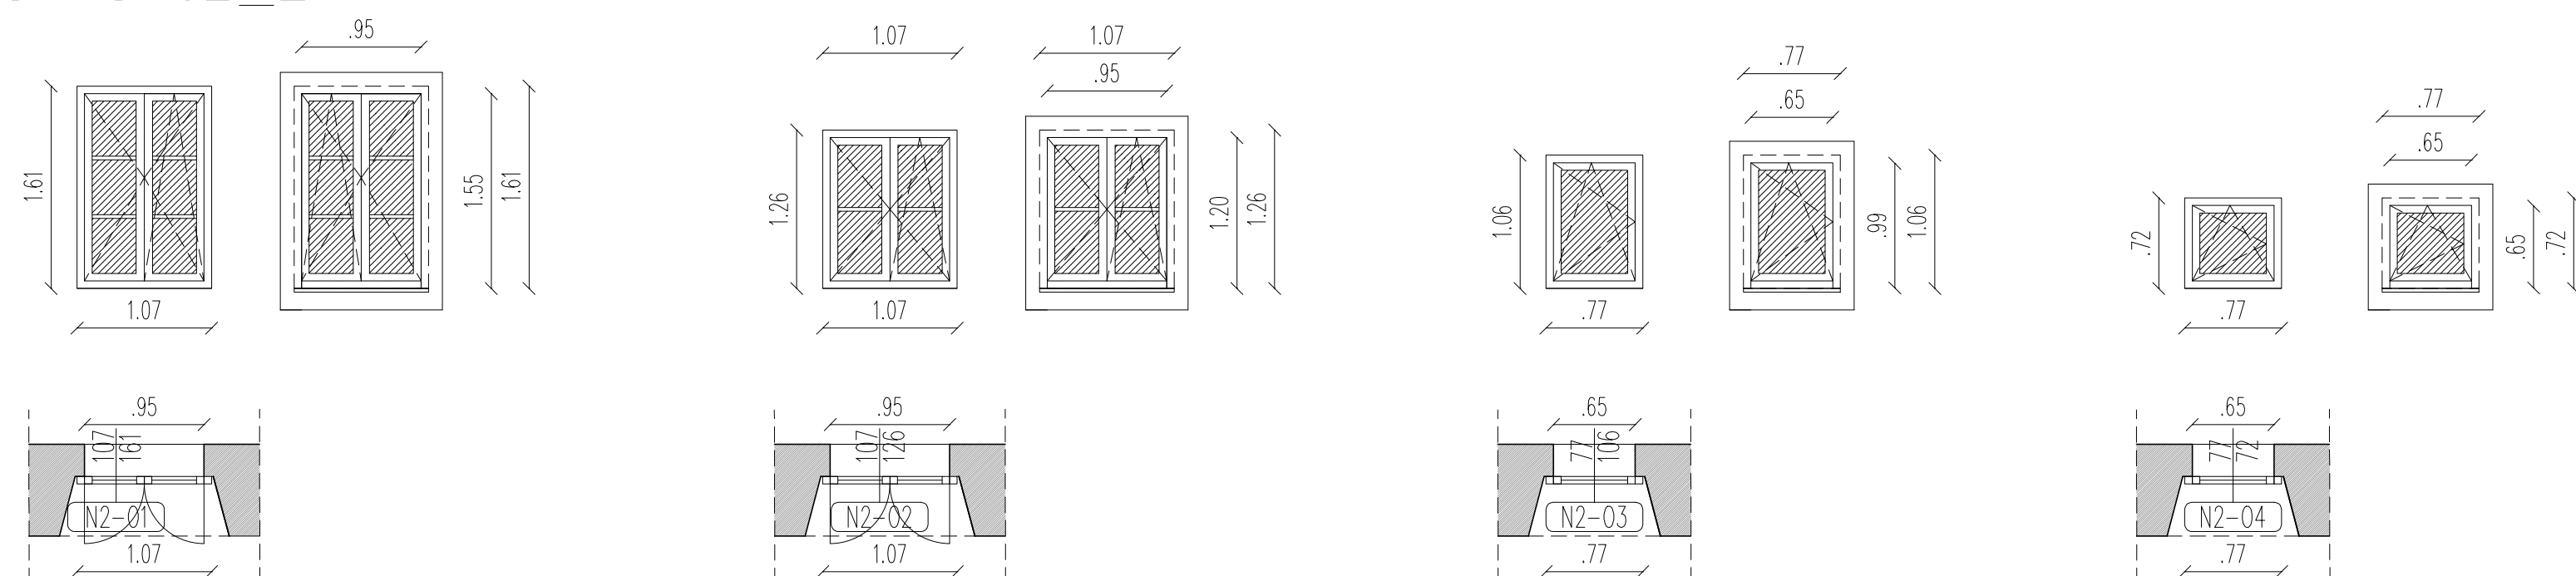

oznaka:	N2-01
dimenzije:	107/161cm /// 95/155 z.m.
odpiranje:	dvokrilno + ventus
material:	les
sestav:	3-slojno
kos:	19 kom
opomba:	preveriti dimenzije po izmerih
opomba:	pred dobavo uskladiti z ŽVKDS

oznaka:	N2-02
dimenzije:	107/126cm /// 95/120 z.m.
odpiranje:	dvokrilno + ventus
material:	les
sestav:	3-slojno
kos:	1 kom
opomba:	preveriti dimenzije po izmerah
opomba:	pred dobavo uskladiti z ŽVKDS



oznaka:	N2-03
dimenzije:	77/106cm /// 65/100cm z.m.
odpiranje:	enokrilno + ventus
material:	les
sestav:	3-slojno
kos:	2 kom
opomba:	preveriti dimenzije po izmerah
opomba:	pred dobavo uskladiti z ZVKDS

oznaka:	N2-04
dimenzije:	77/72cm /// 65/65cm z.m.
odpiranje:	enokrnilno + ventus
material:	les
sestav:	3-slojno
kos:	2 kom
opomba:	preveriti dimenzije po izmerah
opomba:	pred dobavo uskladiti z ZVKDS

oznaka:	M-01
dimenzije:	92/105cm /// 92/105 z.m.
odpiranje:	dvokrilno + ventus
material:	les
sestav:	3-slojno
kos:	2 kom
opomba:	preveriti dimenzije po izmerah
opomba:	pred dobavo uskladiti z ZVKDS

MAN SARDA

VSE MERE PREVERITI NA MESTU!
VSE ODPRTNE, KI SO VEZANE NA INŠTALACIJE, KONTROLIRATI V USTREZNIM NAČRTIH:
-ELEKTRONŠTALACIJE GLEJ PROJEKT ELEKTRONŠTALACIJE JAKEGA IN ŠIBKEGA TOKA TER STRELOVODNA NAPELJAVNA, §1!
-STROJNE INŠTALACIJE GLEJ PROJEKT DOREVANJE IN PREZERAČEVANJE, §1!
-IZVEDBENE NAČRTE KONSTRUKCIJE GLEJ PROJEKT KONSTRUKCIJE, PGD, §1!
PRED IZVEDBO INŠTALACIJE POTREBNO PREVERITI NAČRT OPREME!

   BIRO BIŠČAK d.o.o. Projektnje, nadzor, setovanje	Ul. 1. maja 12, 6230 Postojna Tel.: 05 7203045 Fax: 05 7203046 Mob: 031 247785 Email: tomas.biscak@biol.net		VSEBINA POKAZ STANJA MERILO	SHEMA OKEN IN VRAT_zamenjava OBSTOJEČE, RUŠITVE, PREDVIDENO STANJE 1:50	
	☐ Vsebine in ostvareje tehnično pregleda BIRO BIŠČAK d.o.o.		NAROČNIK NASLOV	OBČINA POSTOJNA Ljubljanska cesta 4, 6230 Postojna REKONSTRUKCIJA IN SPREMEMBA NAMEMBN. KUTINOVE HIŠE parc. št. 2611/47, 2611/6 ; k.o. Postojna	
OBJEKT ZA GRAĐENJO LOKACIJA	ID. ŠTEV. PODPIS		DATUM PZL: dopolnitev		
OČIG. VSEBINA PROJEKTA	mag. Tomaz Bišćak, u.d.a.	A-1529 	ST. PROJEKTA 12. PROJEKTA		
OBSEGA	mag. Tomaz Bišćak, u.d.a.	A-1529 	ST. NACRTA 12. NACRTA		
KONTROLA	mag. Tomaz Bišćak, u.d.a.	A-1529 	ST. PRILAZA 12. TP. 13		