


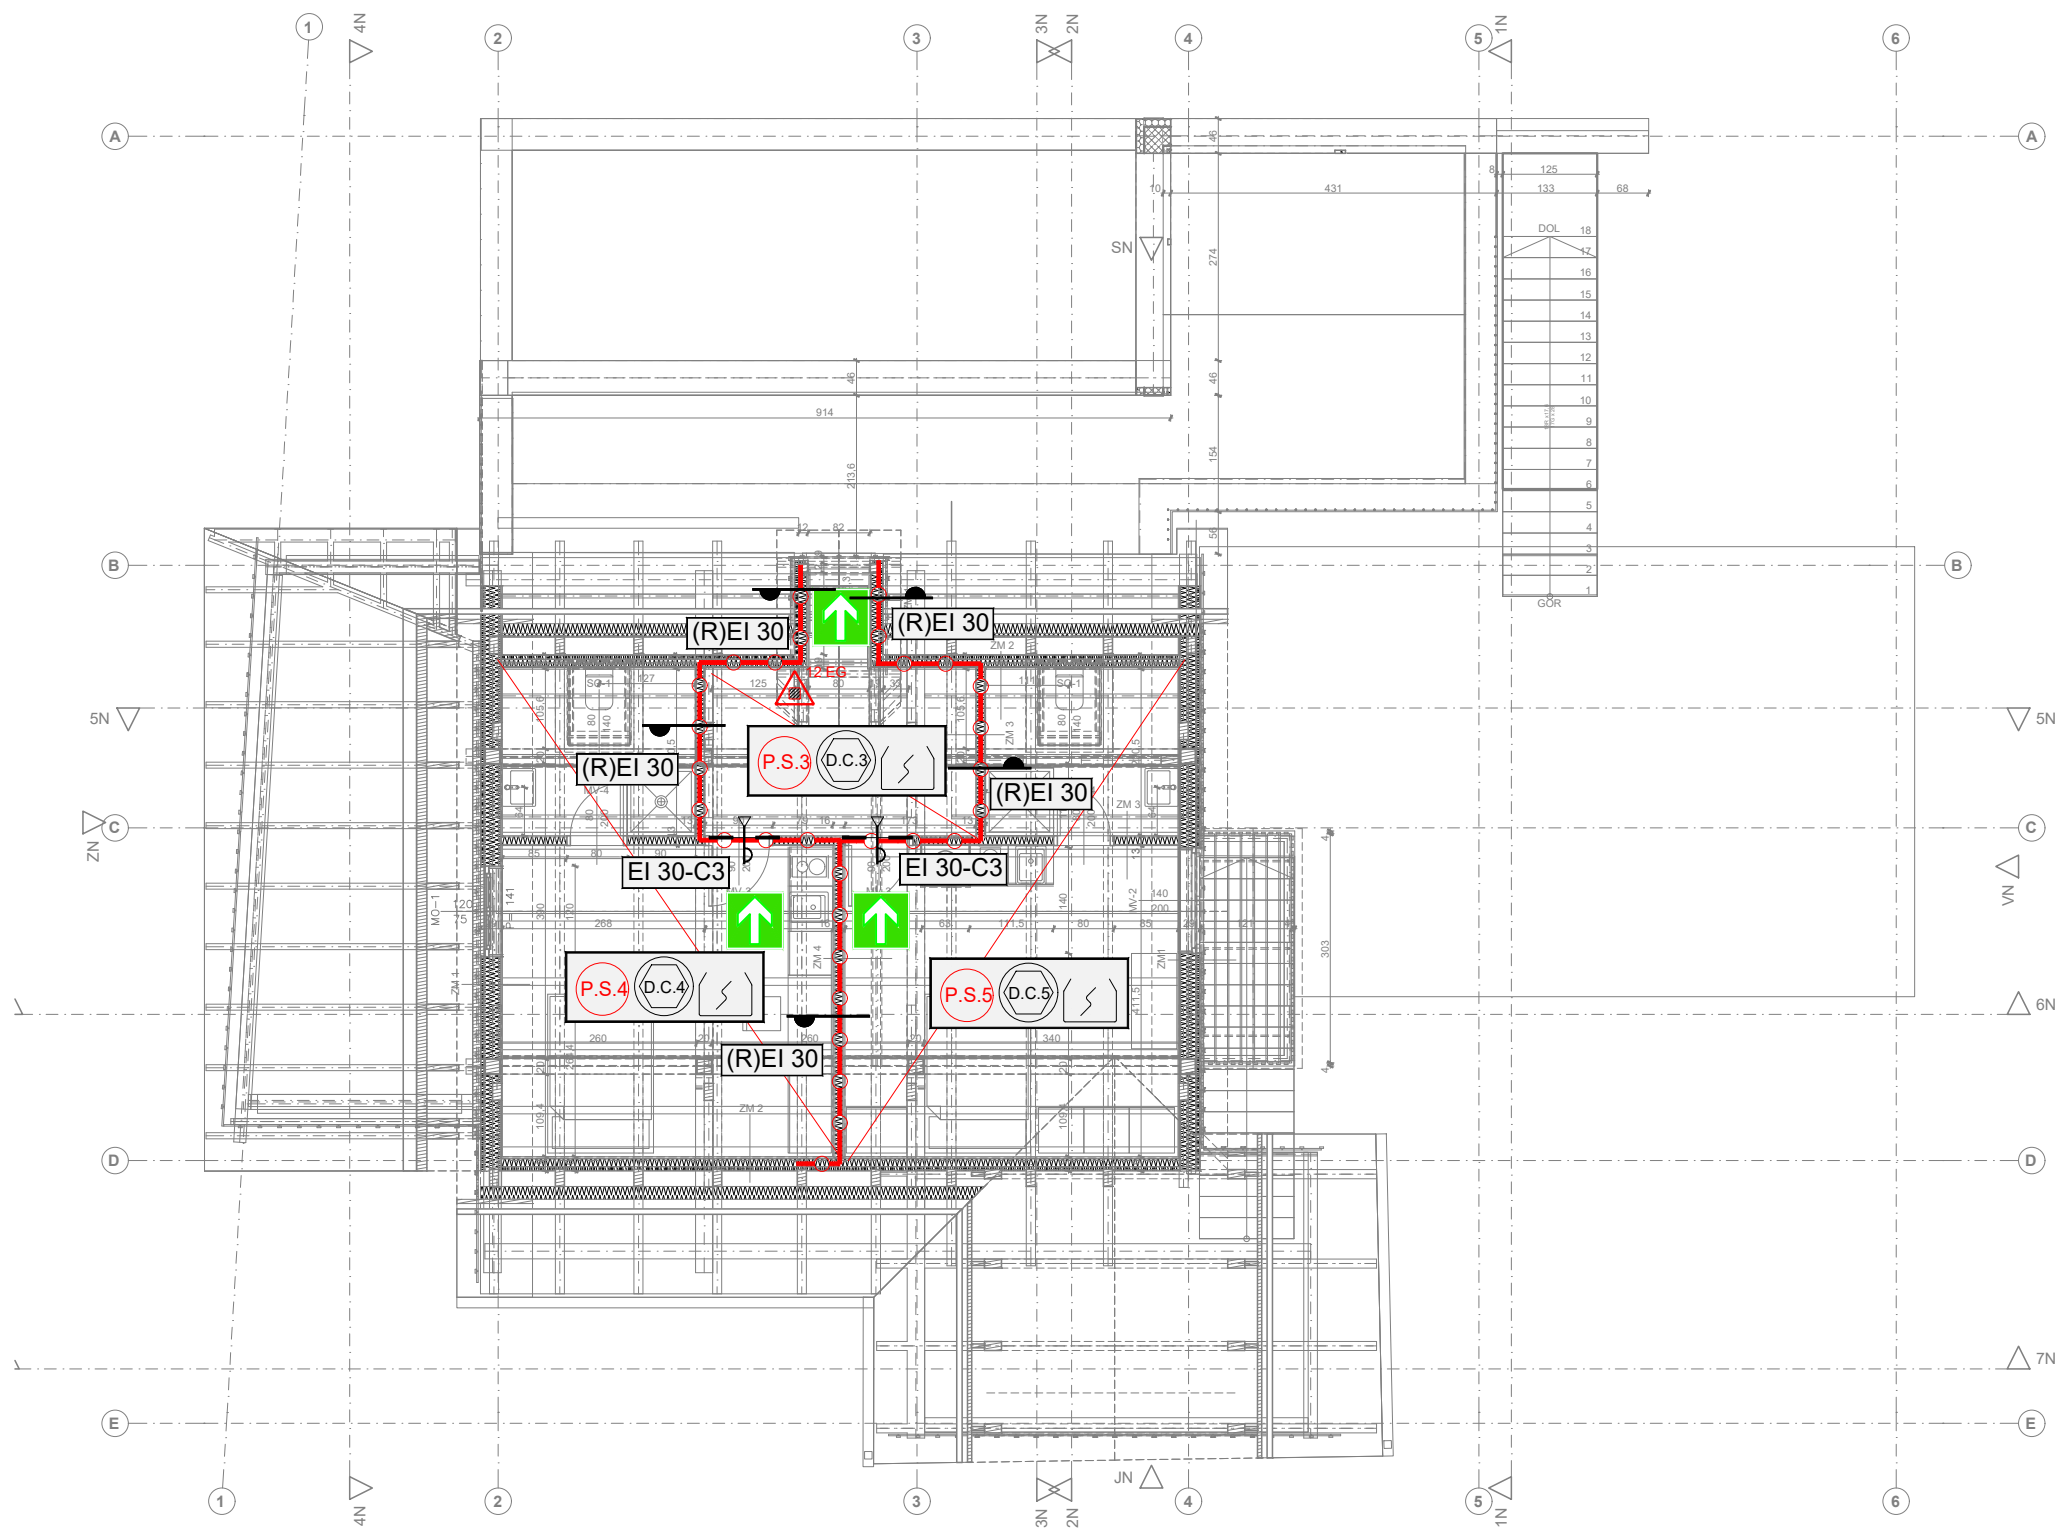

2. Mansarda PZI

LEGENDA

- požarna odpornost 90 min.
- +— vrata s požarno odpornostjo 30 min. in samozapiranjem
- (P.S.1) požarni sektor
- (D.C.1) dimni sektor
- △^{12 EG} ročni gasilni aparat s prahom S9
- izhod iz prostorov in objekta
- smer evakuacije v objektu
- (S)— Naravni odvod dima in toplote (NODT)
- meja požarnega sektorja v objektu
- △ ročni gasilni aparat na CO2

KOMPLAST Podjetje za varnost in zdravje pri delu Sektor za požarno varnost Mobi: +386(0)41 685-873; Fax: +386(0)1 3601-850 e-pošta: miro.komat@komplast.si		Gradnja: rekonstrukcija s prizidavo	
		Objekt: ZIDANICA MARJANA KOZINE(vinotoč)	
Investitor:	MESTNA OBČINA NOVO MESTO Seidlova cesta 1, 8000 Novo mesto	Vrsta načrta: 6 - NAČRT POŽARNE VARNOSTI	
Ime in Priimek:		Ident.štev.	Vsebina risbe (dokumenta)
Vodja projekta:		TLORIS MANSARDE	
Pooblaščen inženir:	Miro KOMAT, dipl.var. inž.	IZS PI-PV0620	Št. projekta: A 58 24
Izdela:	Miro KOMAT, dipl.var. inž.		Vrsta projekta: PZI
Datum izdelave:	april 2026	Merilo: 1:100	Štev.načrta.: 082-04/26-PZI
			Stran/strani: 4/10