



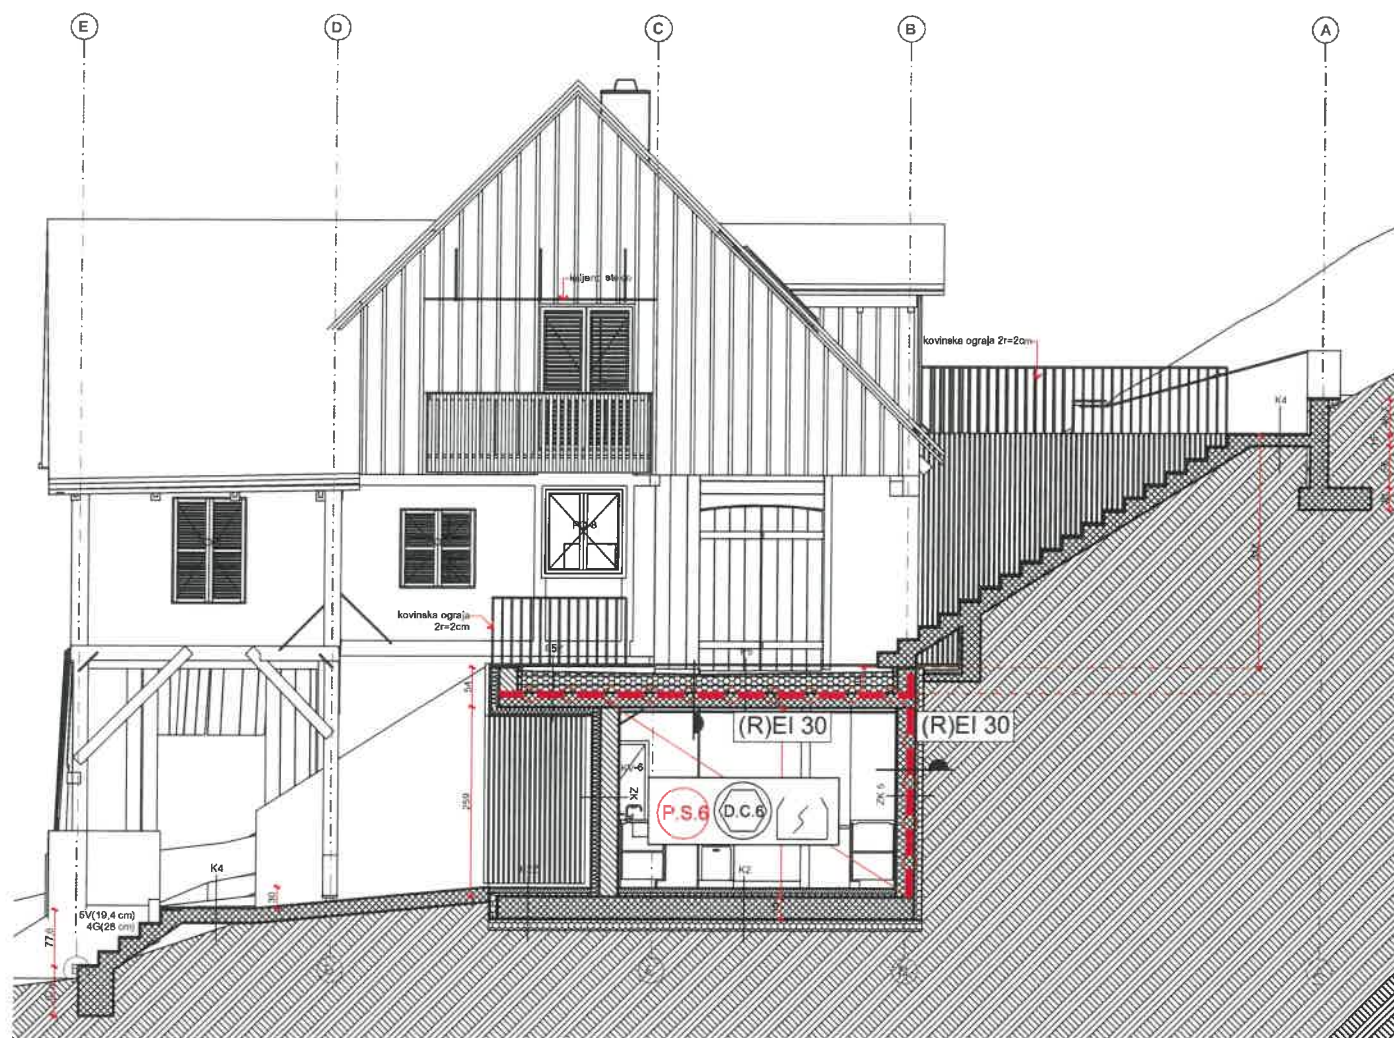

LEGENDA

- požarna odpornost 90 min.
- vrata s požarno odpornostjo 30 min. in samozapiranjem
- požarni sektor
- dimni sektor
- ročni gasilni aparat s prahom S9
- izhod iz prostorov in objekta
- smer evakuacije v objektu
- Naravni odvod dima in toplote (NODT)
- meja požarnega sektorja v objektu
- ročni gasilni aparat na CO2


Podjetje za varnost in zdravje pri delu Sektor za požarno varnost Mobi: +386(0)41 685-873; Fax: +386(0)1 3601-850 e-pošta: miro.komat@komplast.si		Gradnja: rekonstrukcija s prizidavo	
Projektant:		Objekt: ZIDANICA MARJANA KOZINE (vinotoč)	
Investitor:		Vrsta načrta: 6 - NAČRT POŽARNE VARNOSTI	
Ime in Priimek:		Vsebina risbe (dokumenta)	
Vodja projekta:		PREREZ 1N	
Pooblaščen inženir:		Vrsta projekta: PZI	
Izdela:		Štev. načrta: 082-04/26-PZI	
Datum izdelave:		Stran/strani: 5/10	

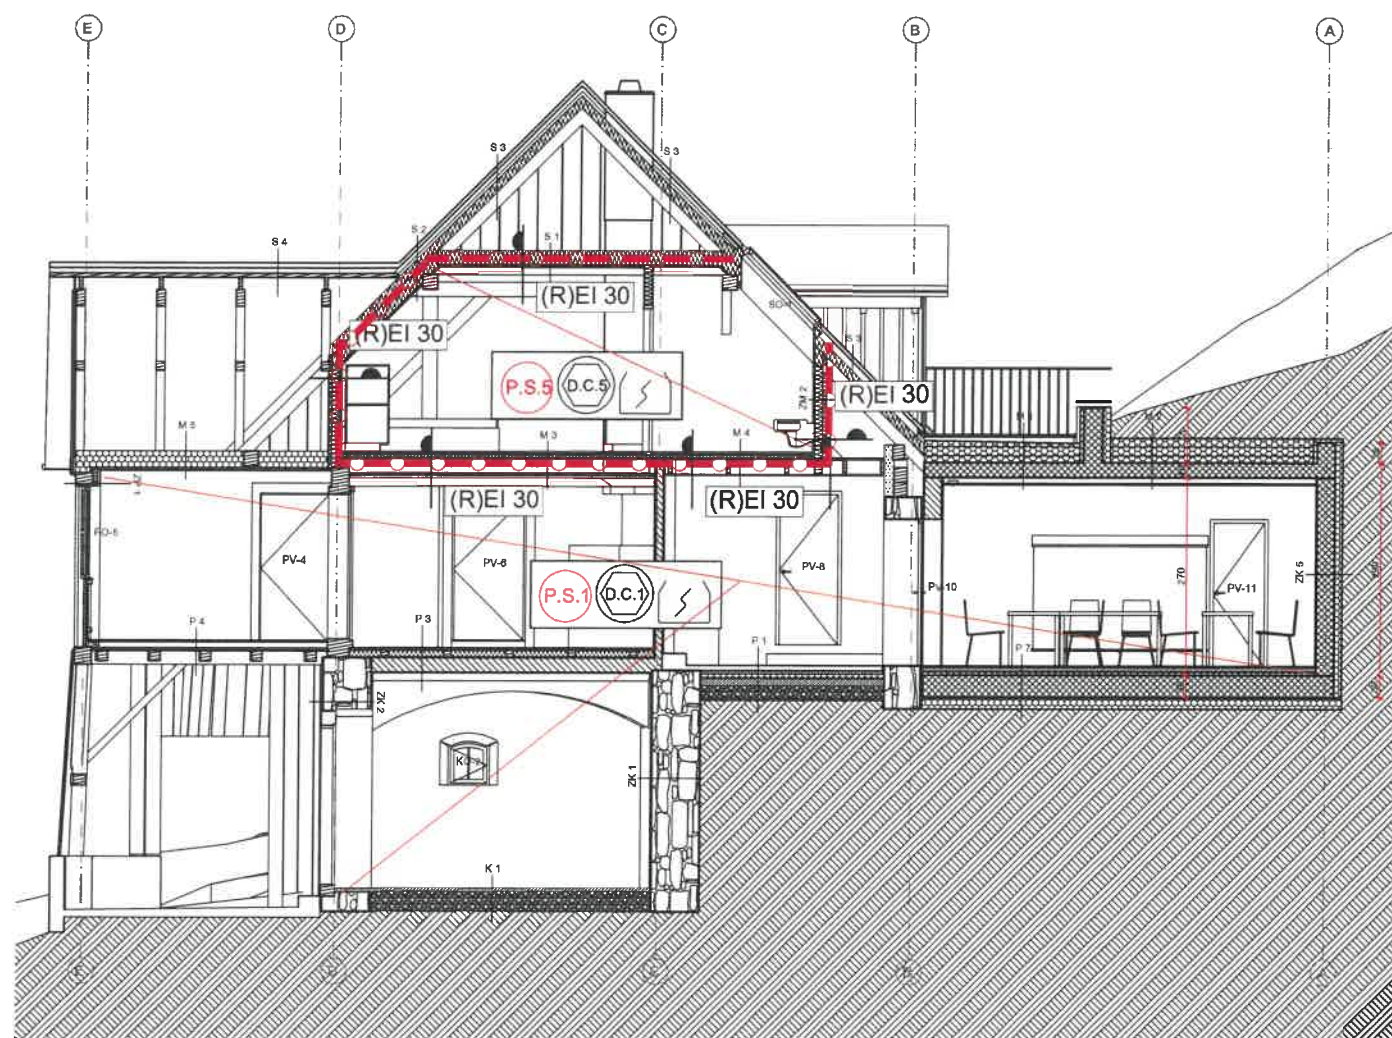

LEGENDA

- požarna odpornost 90 min.
- vrata s požarno odpornostjo 30 min. in samozapiranjem
- požarni sektor
- dimni sektor
- ročni gasilni aparat s prahom S9
- izhod iz prostorov in objekta
- smer evakuacije v objektu
- Naravni odvod dima in toplote (NODT)
- meja požarnega sektorja v objektu
- ročni gasilni aparat na CO2

Podjetje za varnost in zdravje pri delu Sektor za požarno varnost Mobi: +386(0)41 685-873; Fax: +386(0)1 3601-850 e-pošta: miro.komat@komplast.si		Gradnja: rekonstrukcija s prizidavo	
Projektant:		Objekt: ZIDANICA MARJANA KOZINE(vinotoč)	
Investitor:		Vrsta načrta: 6 - NAČRT POŽARNE VARNOSTI	
Ime in Priimek:		Vsebina risbe (dokumenta) PREREZ 2N	
Vodja projekta:		Vrsta projekta:	
Pooblaščen inženir:		Vrsta projekta:	
Izdela:		Štev. načrta:	
Datum izdelave:		Stran/strani:	
Merilo:		Štev. načrta:	
1:100		082-04/26-PZI	
april 2026		6/10	

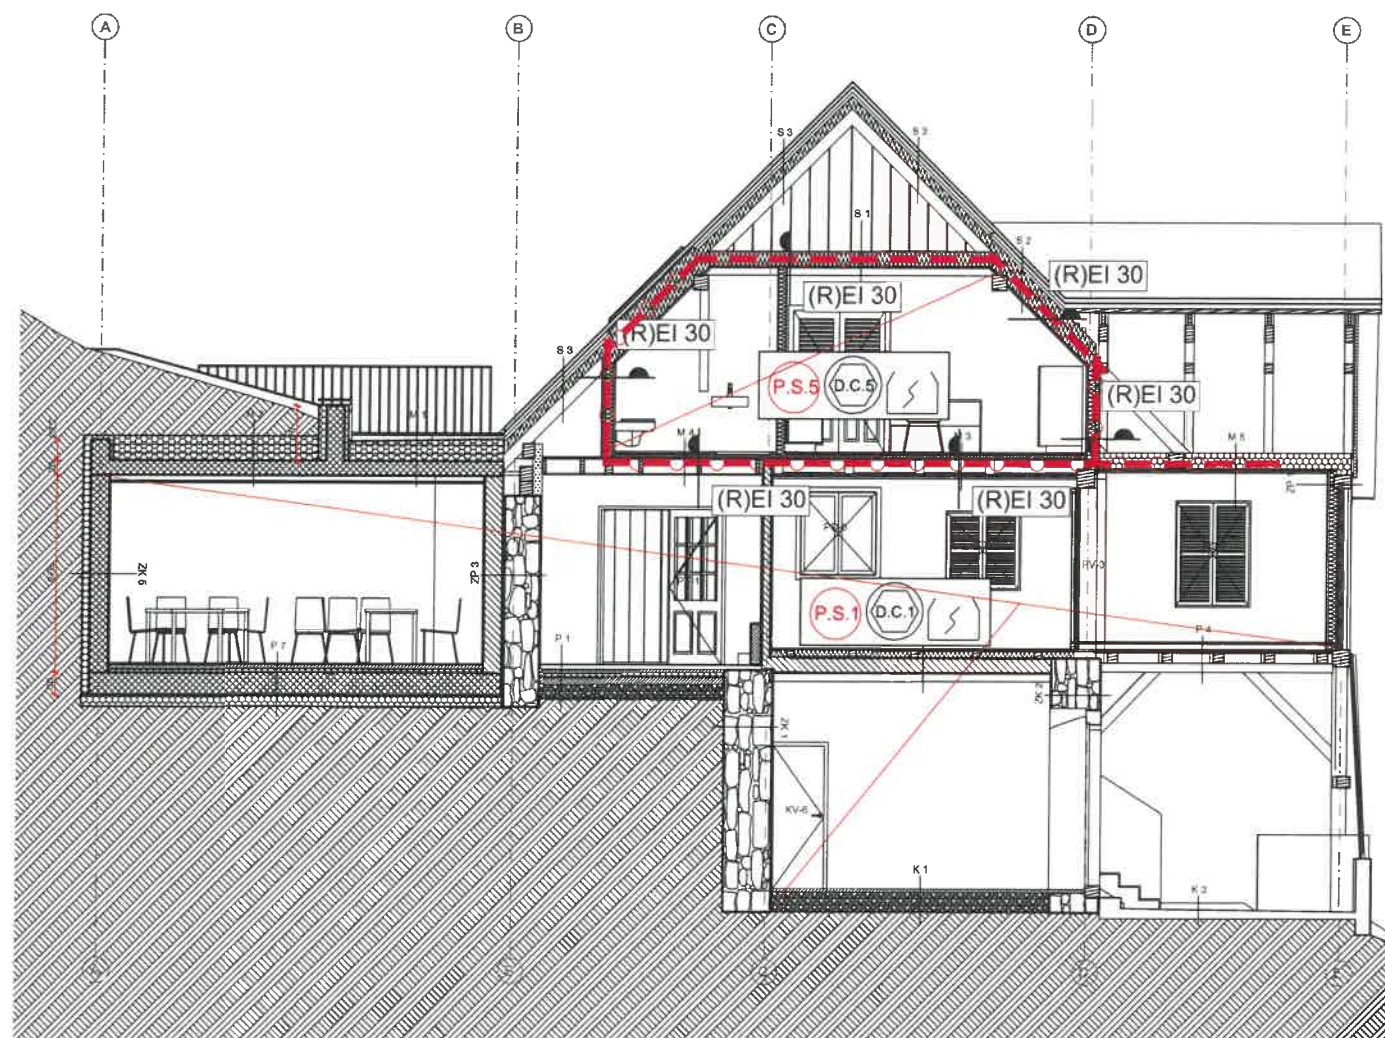

LEGENDA

- požarna odpornost 90 min.
- vrata s požarno odpornostjo 30 min. in samozapiranjem
- požarni sektor
- dimni sektor
- 12 EG ročni gasilni aparat s prahom S9
- izhod iz prostorov in objekta
- smer evakuacije v objektu
- Naravni odvod dima in toplote (NODT)
- meja požarnega sektorja v objektu
- ročni gasilni aparat na CO2

KOMPLAST Podjetje za varnost in zdravje pri delu Sektor za požarno varnost Mobi: +386(0)41 685-873, Fax: +386(0)1 3601-850 e-pošta: miro.komat@komplast.si		Gradnja: rekonstrukcija s prizidavo	
Projektant:		Objekt: ZIDANICA MARJANA KOZINE(vinotoč)	
Investitor:		Vrsta načrta: 6 - NAČRT POŽARNE VARNOSTI	
Ime in Priimek:		Ident.štev.	
Vodja projekta:		Vsebina risbe (dokumenta) PREREZ 3N	
Pooblaščen inženir:		Št. projekta:	
Izdela:		Vrsta projekta:	
Datum izdelave:		Štev. načrta:	
Merilo:		Stran/strani:	




LEGENDA

- požarna odpornost 90 min.
- vrata s požarno odpornostjo 30 min. in samozapiranjem
- požarni sektor
- dimni sektor
- ročni gasilni aparat s prahom S9
- izhod iz prostorov in objekta
- smer evakuacije v objektu
- Naravni odvod dima in toplote (NODT)
- meja požarnega sektorja v objektu
- ročni gasilni aparat na CO2

KOMPLAST Podjetje za varnost in zdravje pri delu Sektor za požarno varnost Mobi: +386(0)41 685-873; Fax: +386(0)1 3601-850 e-pošta: miro.komat@komplast.si		Gradnja: rekonstrukcija s prizidavo	
Projektant:		Objekt: ZIDANICA MARJANA KOZINE(vinotoč)	
Investitor:		Vrsta načrta: 6 - NAČRT POŽARNE VARNOSTI	
Ime in Priimek:		Vsebina risbe (dokumenta) PREREZ 4N	
Vodja projekta:		Ident.štev. ZAPS 1400	
Pooblaščen inženir:		Št. projekta: A 58 24	
Izdelal:		Vrsta projekta: PZI	
Datum izdelave: april 2026		Štev. načrta: 082-04/26-PZI	
Merilo: 1:100		Stran/strani: 8/10	

LEGENDA


-  požarna odpornost 90 min.
-  vrata s požarno odpornostjo 30 min. in samozapiranjem
-  požarni sektor
-  dimni sektor
-  ročni gasilni aparat s prahom S9
-  izhod iz prostorov in objekta
-  smer evakuacije v objektu
-  Naravni odvod dima in toplote (NODT)
-  meja požarnega sektorja v objektu
-  ročni gasilni aparat na CO2

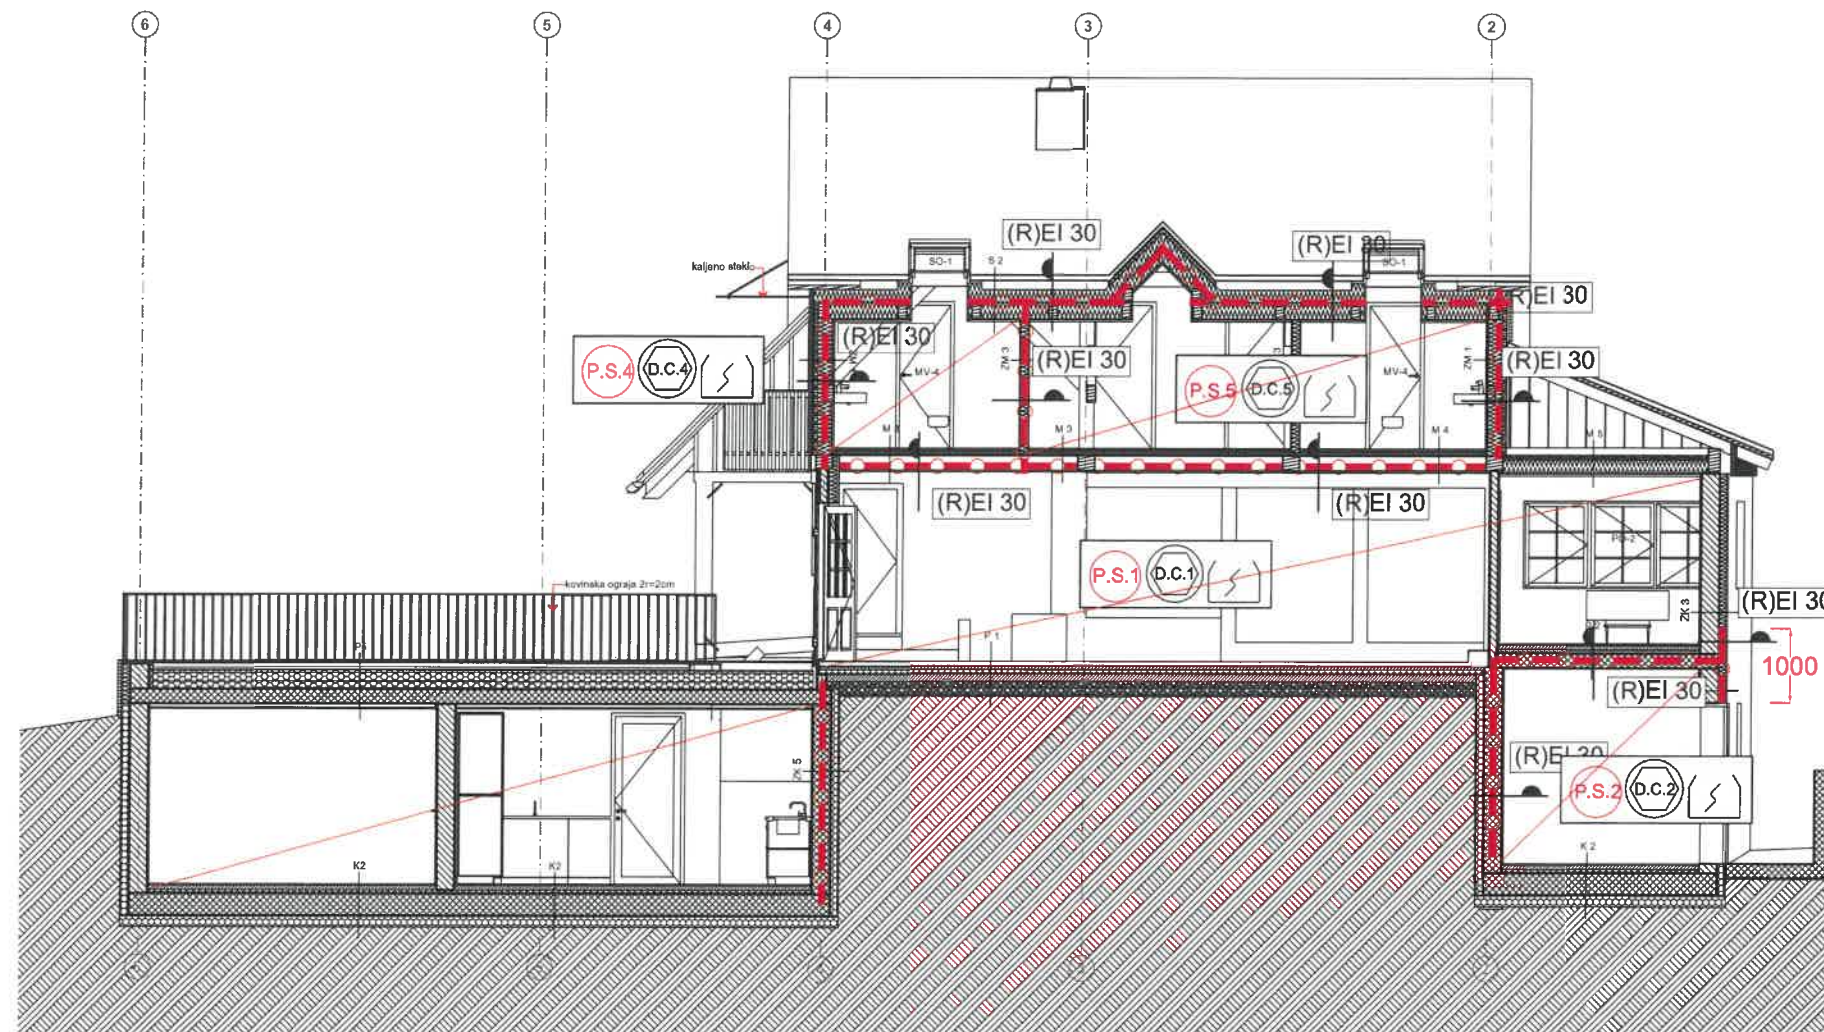

 Podjetje za varnost in zdravje pri delu Sektor za požarno varnost Mobi: +386(0)41 685-873; Fax: +386(0)1 3601-850 e-pošta: miro.komat@komplast.si		Gradnja: rekonstrukcija s prizidavo	
Projektant:		Objekt: ZIDANICA MARJANA KOZINE(vinotoč)	
Investitor:		Vrsta načrta: 6 - NAČRT POŽARNE VARNOSTI	
MESTNA OBČINA NOVO MESTO Seidlova cesta 1, 8000 Novo mesto		Vsebina risbe (dokumenta) PREREZ 5N	
Ime in Priimek:		Ident.štev.	
Vodja projekta: Klemen Vodnik,u.d.i.a		ZAPS 1400	
Pooblaščen inženir: Miro KOMAT, dipl.var. inž.		IZS PI-PV0620 Št. projekta: A 58 24	
Izdela: Miro KOMAT, dipl.var. inž.		Vrsta projekta: PZI	
Datum izdelave: april 2026		Štev.načrta: 082-04/26-PZI	
Merilo: 1:100		Stran/strani: 9/10	

LEGENDA

-  požarna odpornost 90 min.
-  vrata s požarno odpornostjo 30 min. in samozapiranjem
-  požarni sektor
-  dimni sektor
-  ročni gasilni aparat s prahom S9
-  izhod iz prostorov in objekta
-  smer evakuacije v objektu
-  Naravni odvod dima in toplote (NODT)
-  meja požarnega sektorja v objektu
-  ročni gasilni aparat na CO2

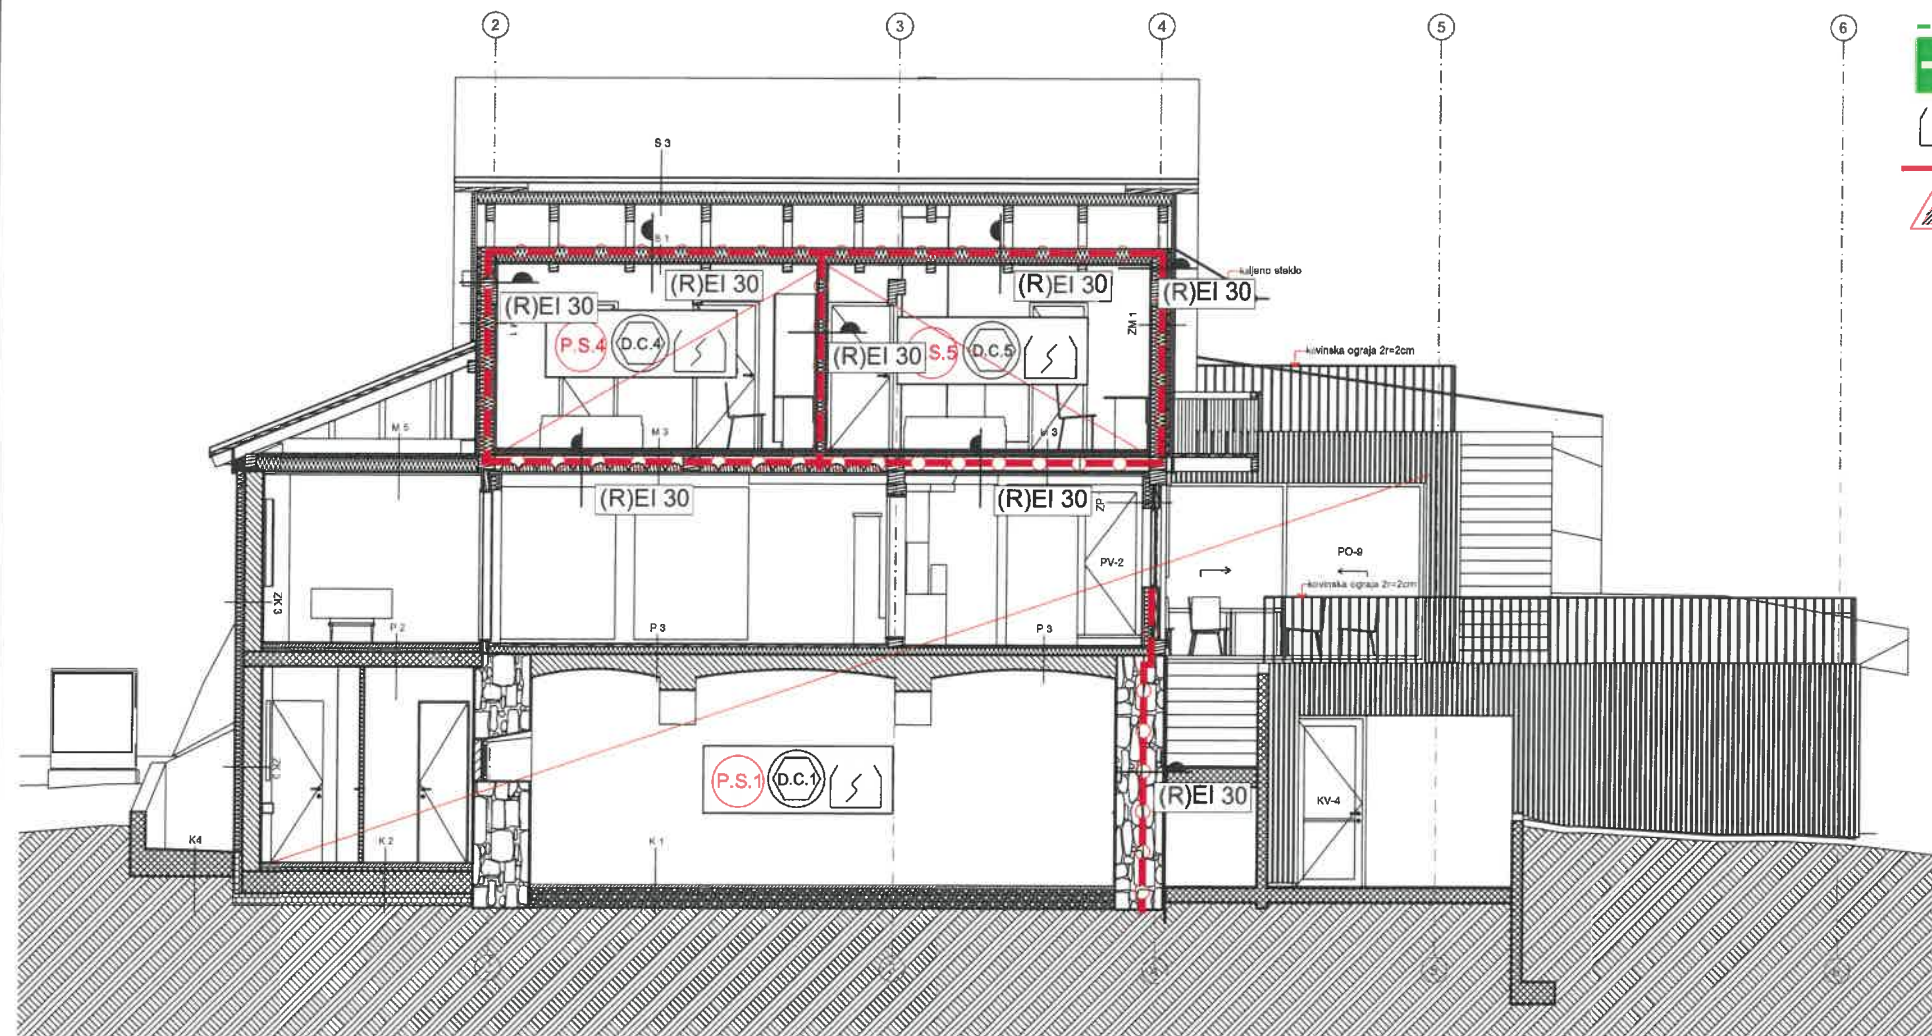

 Podjetje za varnost in zdravje pri delu Sektor za požarno varnost Mobi: +386(0)41 685-873; Fax: +386(0)1 3601-850 e-pošta: miro.komat@komplast.si		Gradnja: rekonstrukcija s prizidavo	
Projektant:		Objekt: ZIDANICA MARJANA KOZINE(vinotoč)	
Investitor:		Vrsta načrta: 6 - NAČRT POŽARNE VARNOSTI	
MESTNA OBČINA NOVO MESTO Seidlova cesta 1, 8000 Novo mesto		Vsebina risbe (dokumenta) PREREZ 6N	
Vodja projekta: Klemen Vodnik,u.d.i.a		Ident.štev. ZAPS 1400	
Pooblaščen inženir: Miro KOMAT, dipl.var. inž.		Št. projekta: A 58 24	
Izdela: Miro KOMAT, dipl.var. inž.		Vrsta projekta: PZI	
Datum izdelave: april 2026		Štev.načrta: 082-04/26-PZI	
Merilo: 1:100		Stran/strani: 10/10	