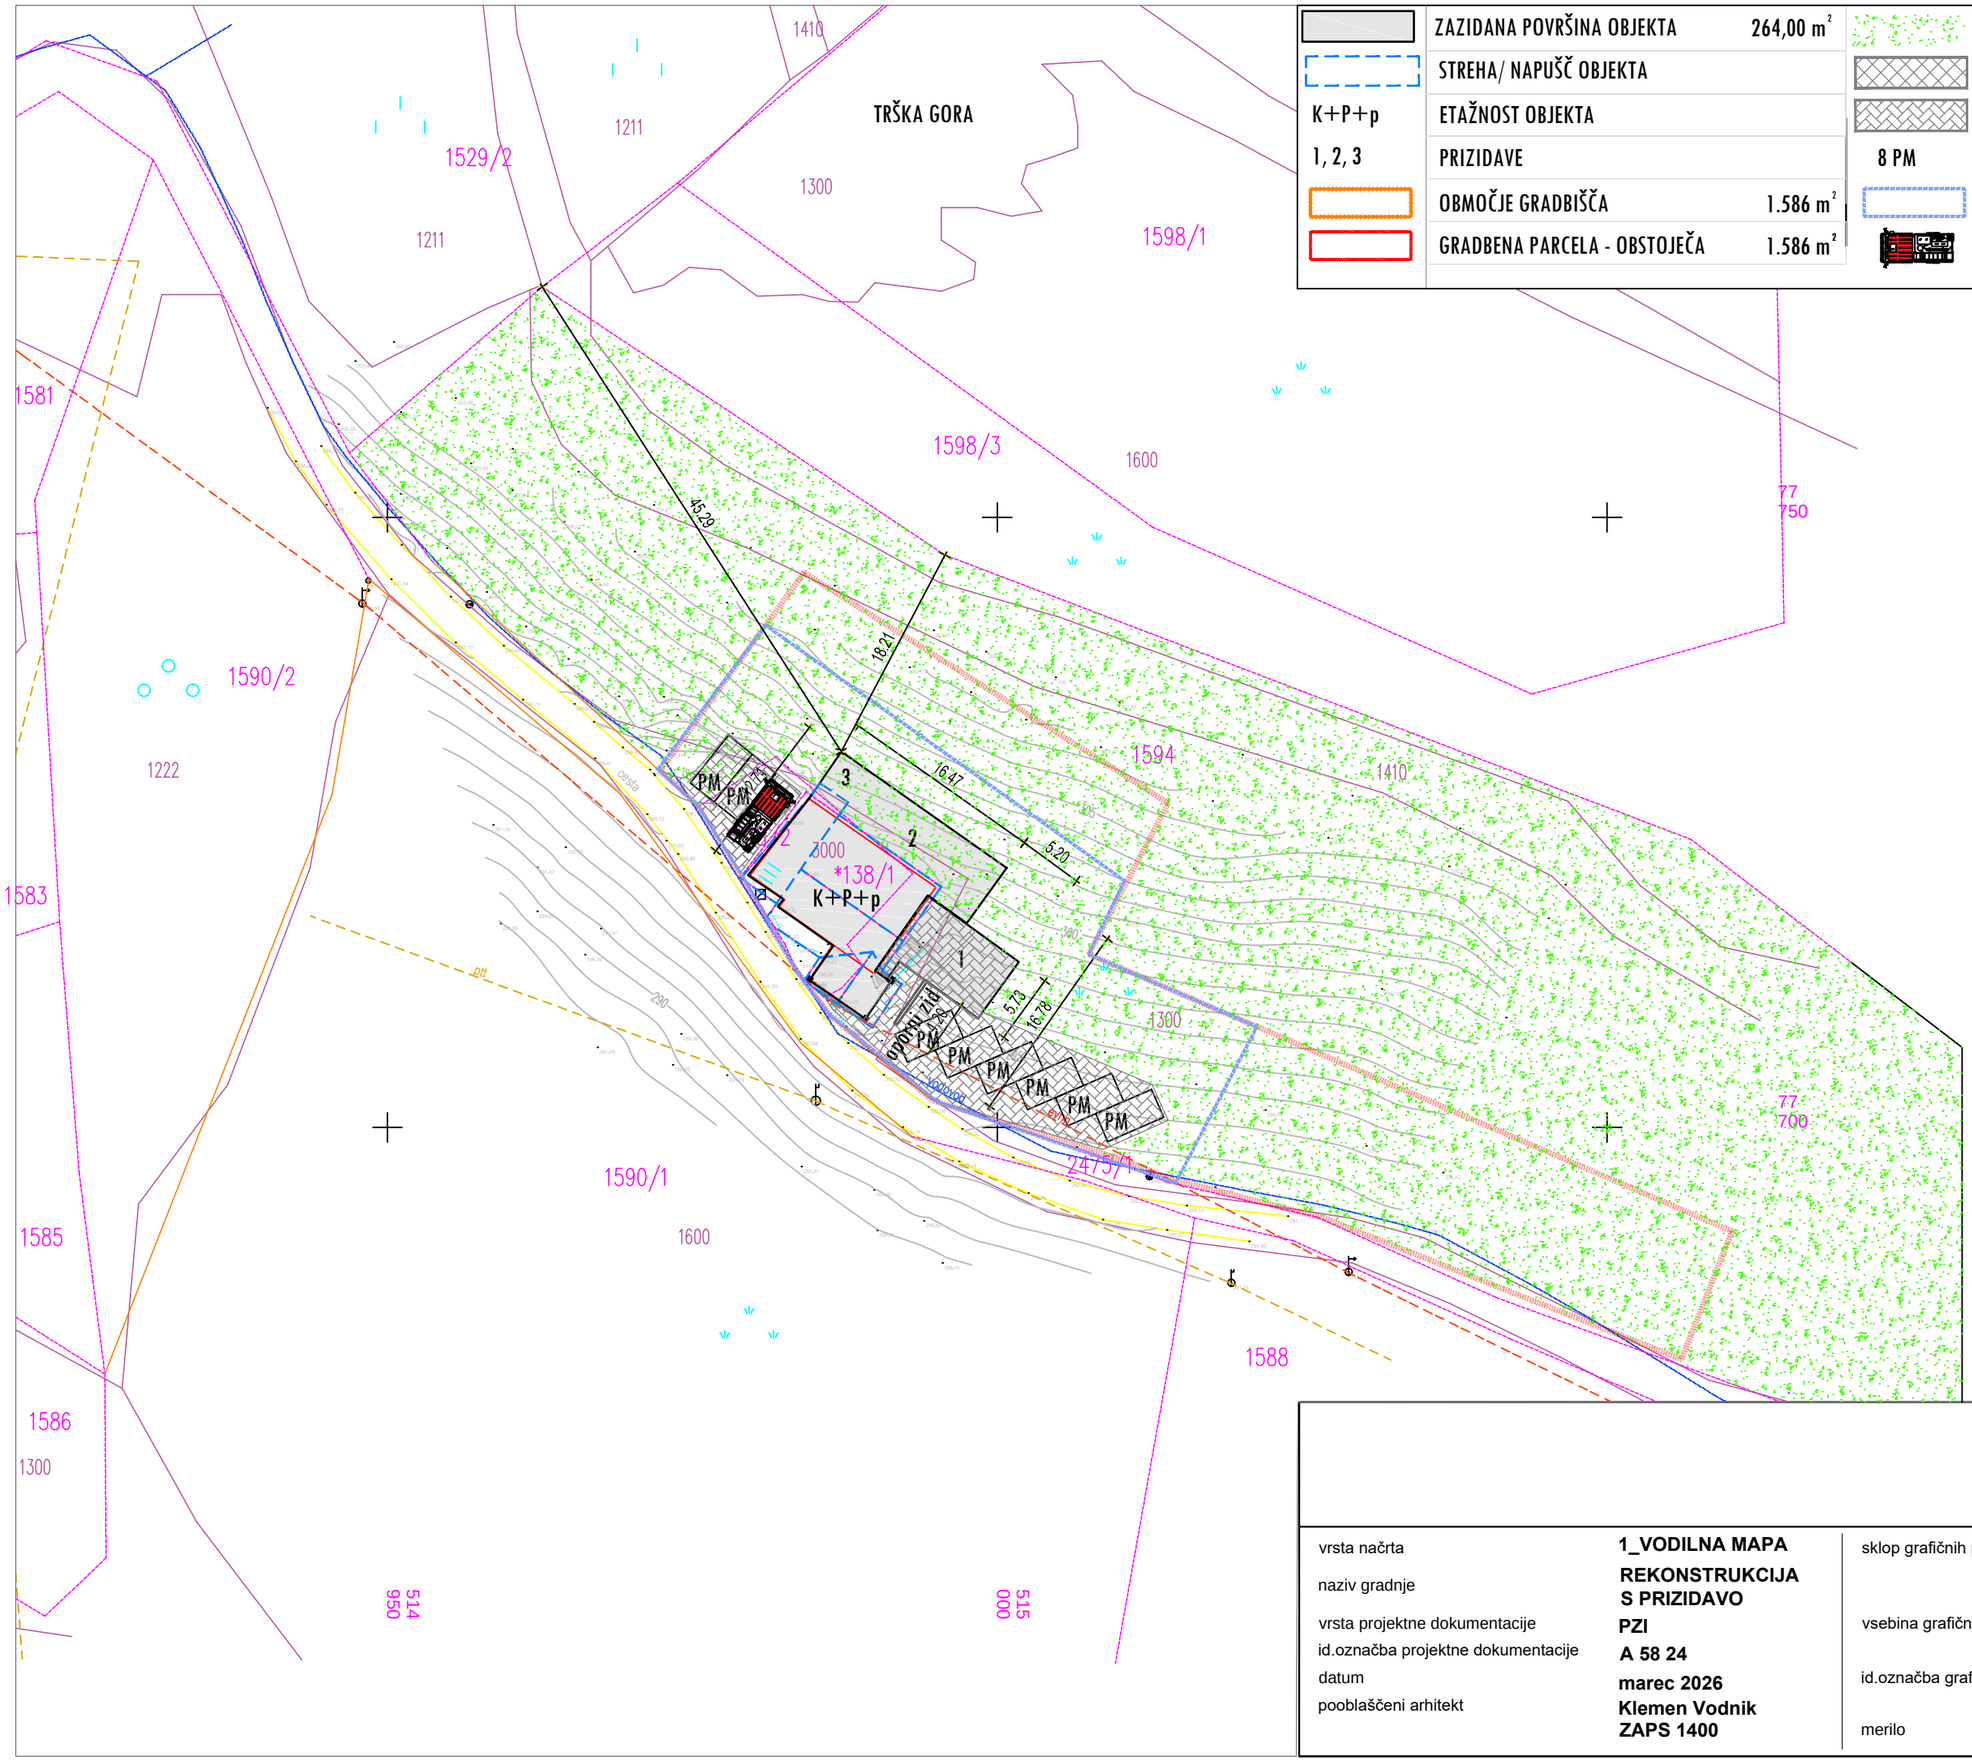

	ZAZIDANA POVRŠINA OBJEKTA 264,00 m²		ZELENE POVRŠINE
	STREHA/ NAPUŠČ OBJEKTA		TLAKOVANE POVRŠINE
K+P+p	ETAŽNOST OBJEKTA		MANIPULATIVNE POVRŠINE
1, 2, 3	PRIZIDAVE	8 PM	PARKIRNA MESTA
	OBMOČJE GRADBIŠČA 1.586 m²		INTERVENCIJA IN EVAKUACIJA
	GRADBENA PARCELA - OBSTOJEČA 1.586 m²		PROSTOR ZA INTERVENCIJSKO VOZILO

B A Z A A ®
BAZAARHITEKTURA d.o.o.
Nazorjeva ulica 6a, 1000 Ljubljana
baza@bazaar.si I www.bazaar.si

vrsta načrta	1_VODILNA MAPA	sklop grafičnih prikazov	LOKACIJSKI PRIKAZI, zidanica M. KOZINE
naziv gradnje	REKONSTRUKCIJA S PRIZIDAVO		
vrsta projektne dokumentacije	PZI	vsebina grafičnega prikaza	ZAZIDALNA SITUACIJA
id.označba projektne dokumentacije	A 58 24		
datum	marec 2026	id.označba grafičnega prikaza	00_lok prikazi, list 2
pooblaščeni arhitekt	Klemen Vodnik ZAPS 1400	merilo	1:500