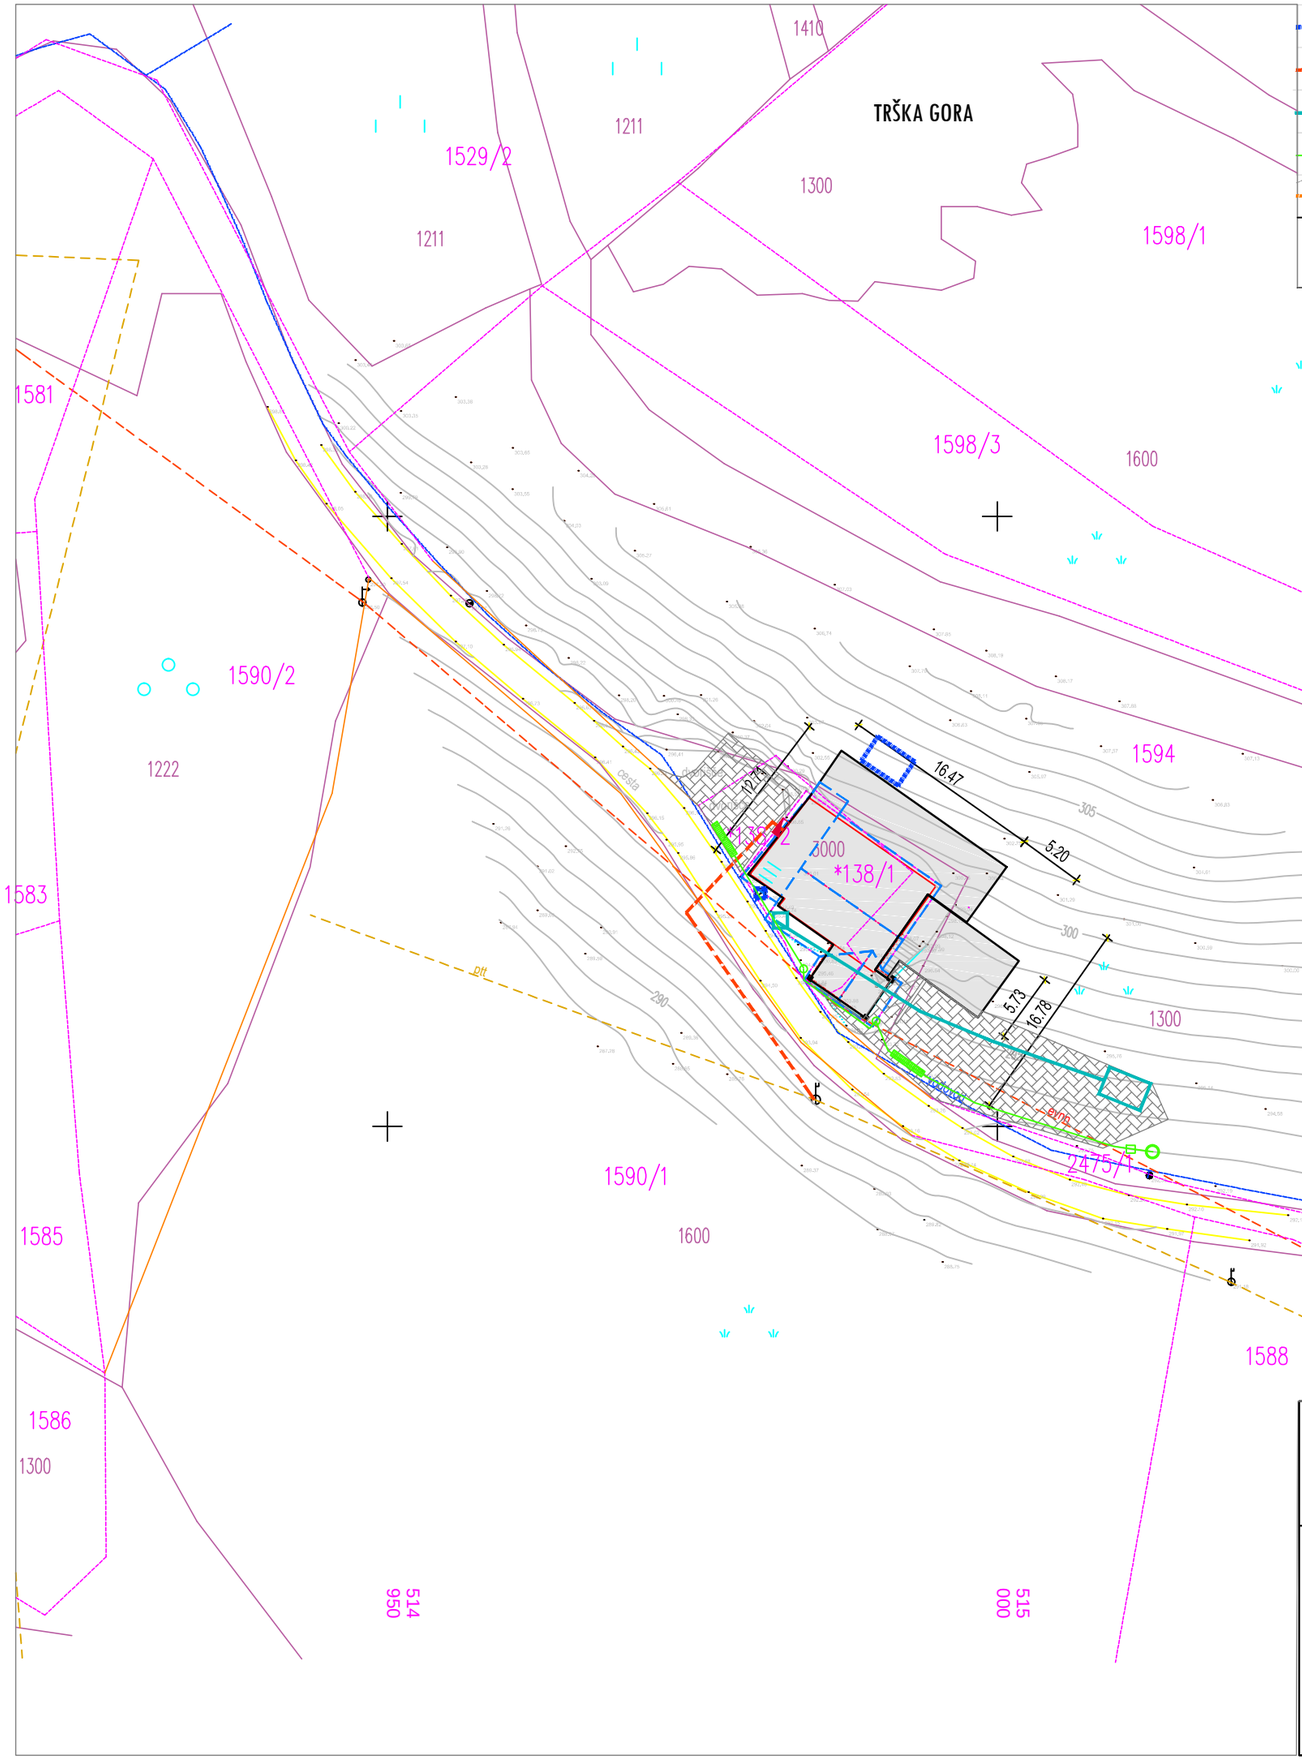

VODOVOD - rekonstrukcija priključka		nov vodomerni jašek	
ELEKTROVOD - rekonstrukcija priključka		nova elektro omarica	
FEKALNA KANALIZACIJA - MČN		nov revizijski jašek	
METEORNA KANALIZACIJA	peskolov	ponikovalnica	LO	dežna rešetka
TELEKOMUNIKACIJE - nov priključek		KAPNICA	

LEGENDA VODOV	LEGENDA PARCELNIH MEJ
VODOVOD	DOKONČNA MEJA
METEOR. KANALIZACIJA	PARCELNA MEJA (±0.5m)
FEK. KANALIZACIJA	INFORMATIVNA MEJA (±1.5m)
EL.	
EL. VIS.NAP.	
TELEFON(PTT)	
ZEMELJSKI PLIN	
T2	

- Elektrika

Obstoječi priključek se rekonstruira, priključna moč se poveča na 40kW.
Potrebno je prestaviti obstoječe NN omrežje; obstoječe strešno stojalo se demontira, postavi se nov (nadomestni) NN drog na parc.št. 1590/1, od njega pa NN priključni podzemni vod prereza Al 4x70+2,5 mm2, v dolžini 15,00 m, preko parc.št.2475/1 (v dolžini 4,25 m), k.o.Ždinja vas.

-Vodovod

Obstoječi priključek se rekonstruira. Na mestu obstoječega vodomernega jaška se vgradi nov vodomerni jašek dim.1,00 m x 1,00 m x 1,20 m. Dodatno se izvede zbirnik meteornih vod (kapnica) na SV strani objekta, prostornine 12 m3.

-Hidrantno omrežje

obstoječe

-Kanalizacija, meteorne vode

Objekt se priključuje na malo čistilno napravo (20 PE) locirano na JV strani predvidenega objekta (1). Odvajanje meteornih voda iz parkirnih površin je v ponikanje preko lovilca olj in maščob. Meteorne vode s streh se odvajajo v ponikanje ter delno v kapnico s prostornino 12 m3.

Predmetni objekt ser nahaja tik ob javni poti (Sončna cesta) s slepim iztekom. Cesta ni prometna. Zaradi konfiguracije terena je predvidenih 8 parkirnih mest (2 na zahodni strani in 6 na vzhodni strani) za stranke s prostorom za obračanje na zahodni strani, ki so umeščena ob javni cesti.
Parkirna mesta na vzhodni strani so asfaltirana in zarobničena, ob robu javne ceste je predvidena mulda, ki vodi do lovilca olj in maščob z izlivom v ponikovalnico. Parkirna mesta na vzhodni strani in ostale površine so tlakovane – granitne kocke.
Parkirni prostori so dimenzije 2,50 x 5,00 m.

B A Z A A ®
BAZAARHITEKTURA d.o.o.
Nazorjeva ulica 6a, 1000 Ljubljana
baza@bazaar.si I www.bazaar.si

vrsta načrta	1_VODILNA MAPA	sklop grafičnih prikazov	LOKACIJSKI PRIKAZI, zidanica M. KOZINE
naziv gradnje	REKONSTRUKCIJA S PRIZIDAVO		
vrsta projektne dokumentacije	PZI	vsebina grafičnega prikaza	MINIMALNA KOMUNALNA INFRASTRUKTURA
id.označba projektne dokumentacije	A 58 24		
datum	marec 2026	id.označba grafičnega prikaza	00_lok prikazi, list 3
pooblaščeni arhitekt	Klemen Vodnik ZAPS 1400	merilo	1:500