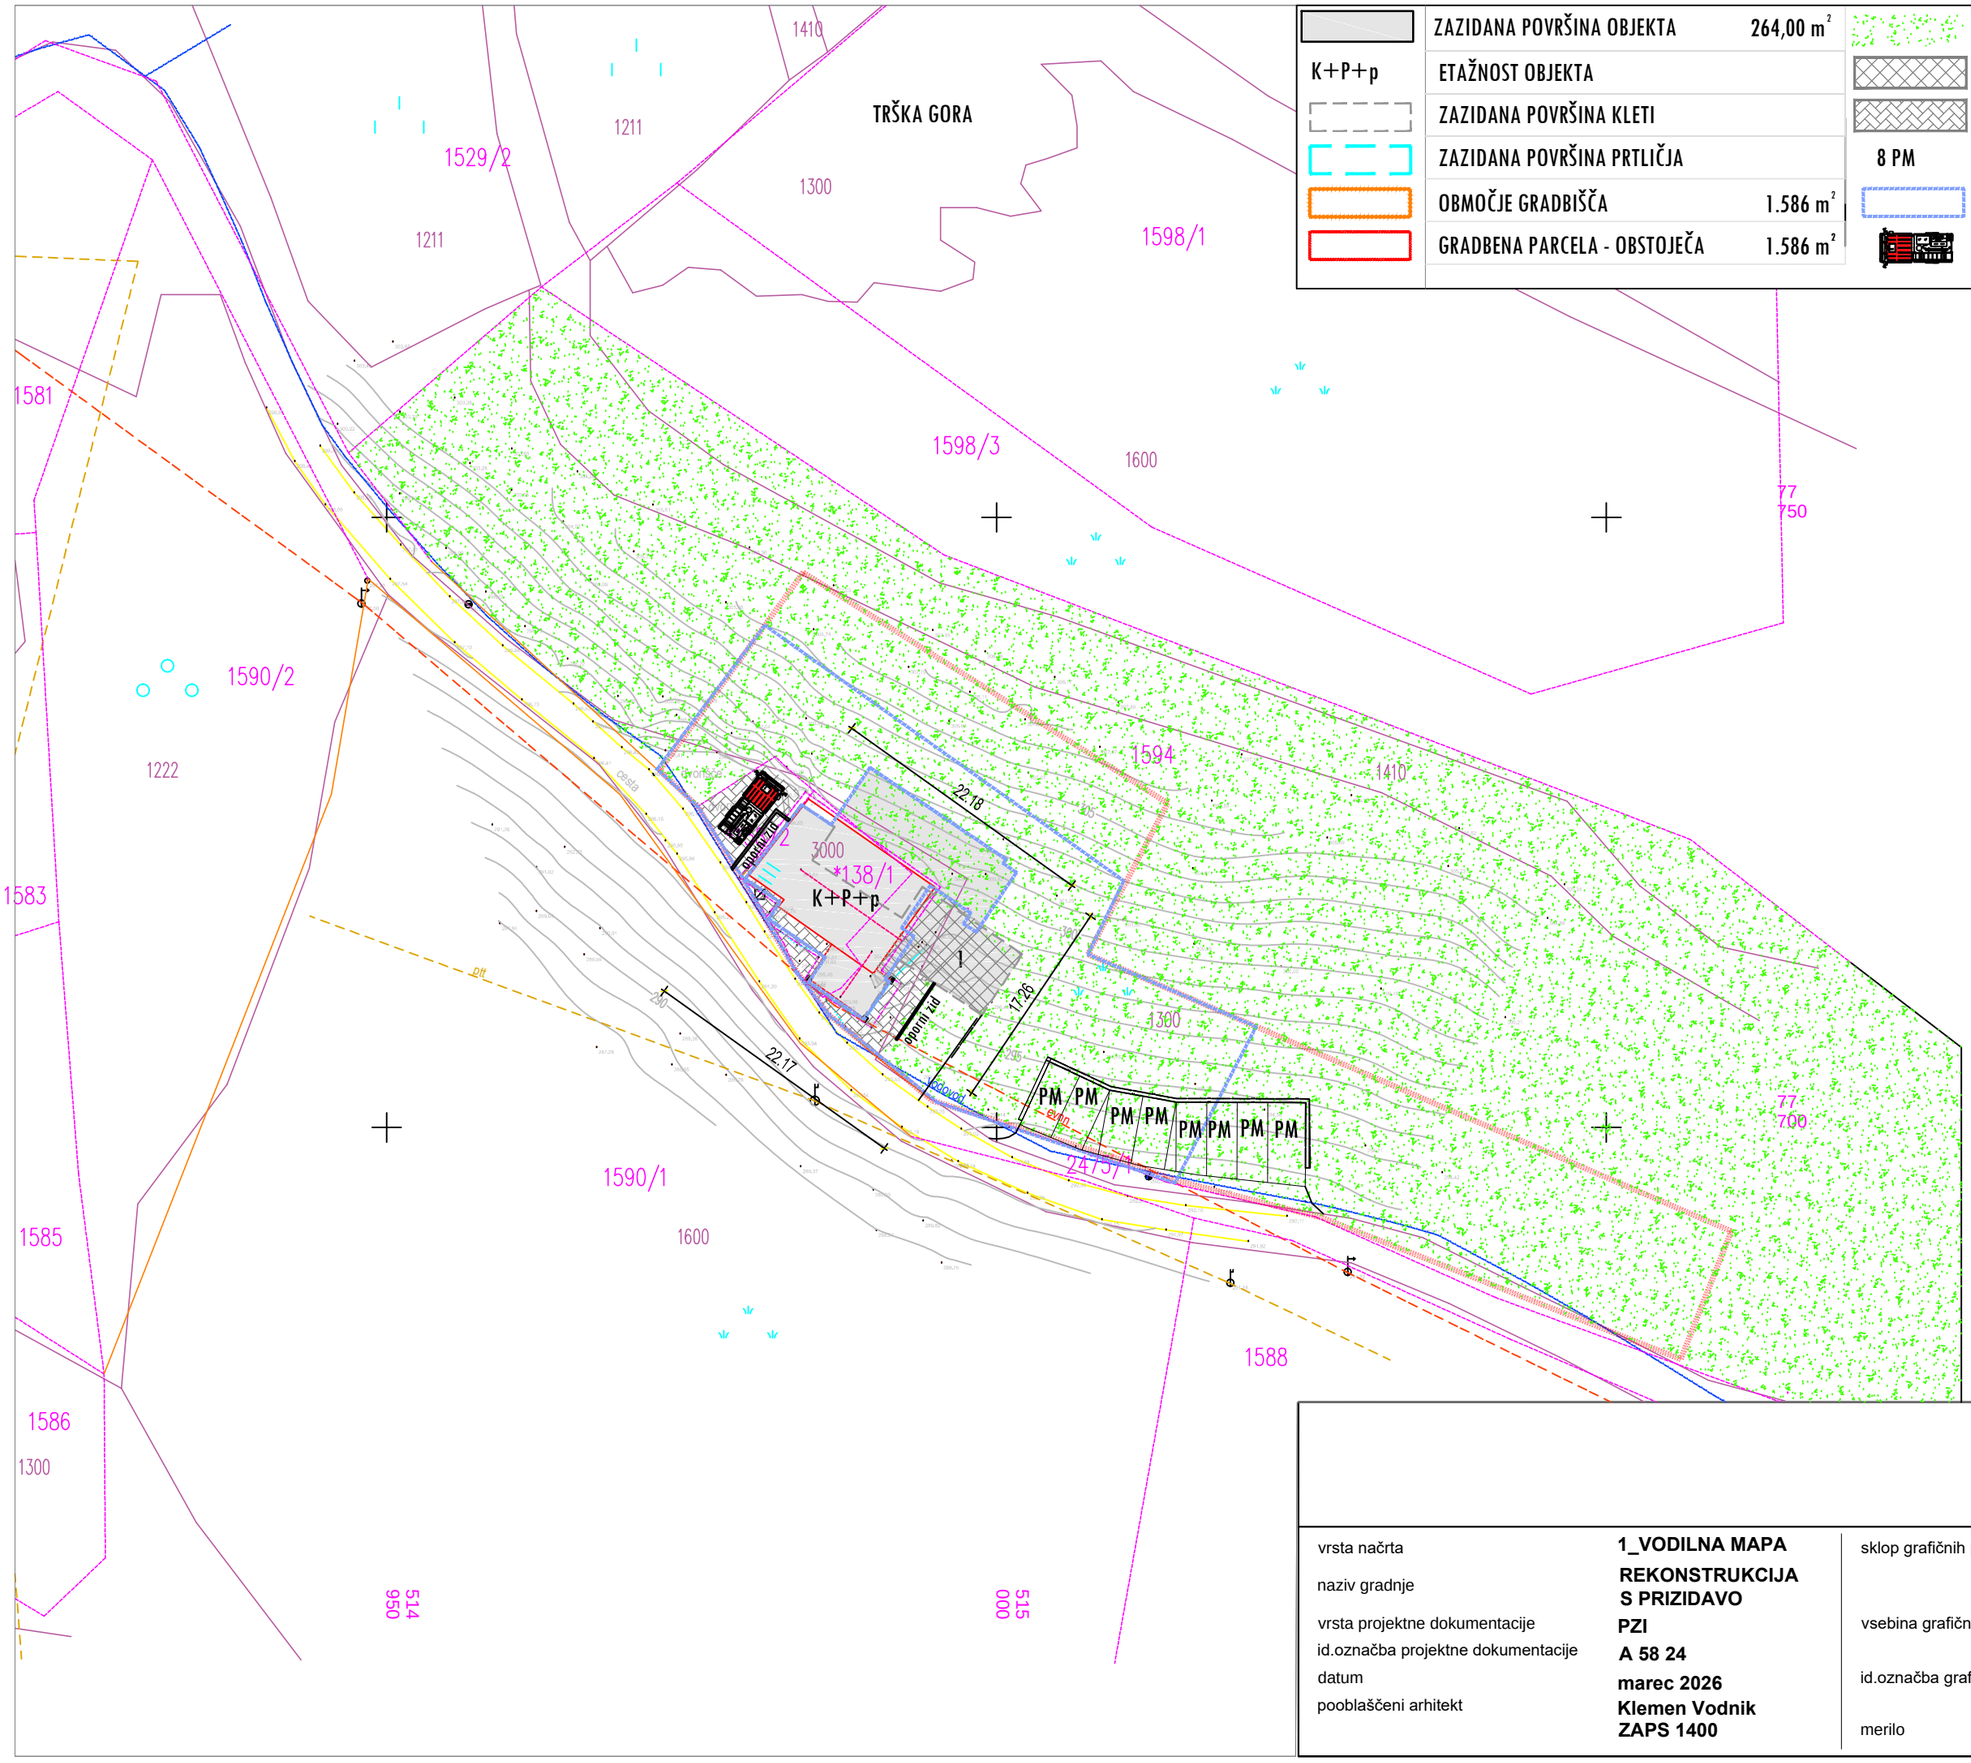

	ZAZIDANA POVRŠINA OBJEKTA	264,00 m²		ZELENE POVRŠINE
K+P+p	ETAŽNOST OBJEKTA			TLAKOVANE POVRŠINE
	ZAZIDANA POVRŠINA KLETI			MANIPULATIVNE POVRŠINE
	ZAZIDANA POVRŠINA PRTLIČJA		8 PM	PARKIRNA MESTA
	OBMOČJE GRADBIŠČA	1.586 m²		INTERVENCIJA IN EVAKUACIJA
	GRADBENA PARCELA - OBSTOJEČA	1.586 m²		PROSTOR ZA INTERVENCIJSKO VOZILO

SHEMATSKI PRIKAZ:

klet

pritličje

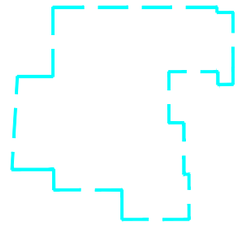

B A Z A A ®

BAZAARHITEKTURA d.o.o.
Nazorjeva ulica 6a, 1000 Ljubljana
baza@bazaar.si I www.bazaar.si

vrsta načrta	1_VODILNA MAPA	sklop grafičnih prikazov	LOKACIJSKI PRIKAZI, zidanica M. KOZINE
naziv gradnje	REKONSTRUKCIJA S PRIZIDAVO		
vrsta projektne dokumentacije	PZI	vsebina grafičnega prikaza	ZAZIDALNA SITUACIJA
id.označba projektne dokumentacije	A 58 24		
datum	marec 2026	id.označba grafičnega prikaza	00_lok prikazi, list 2
pooblaščeni arhitekt	Klemen Vodnik ZAPS 1400	merilo	1:500