


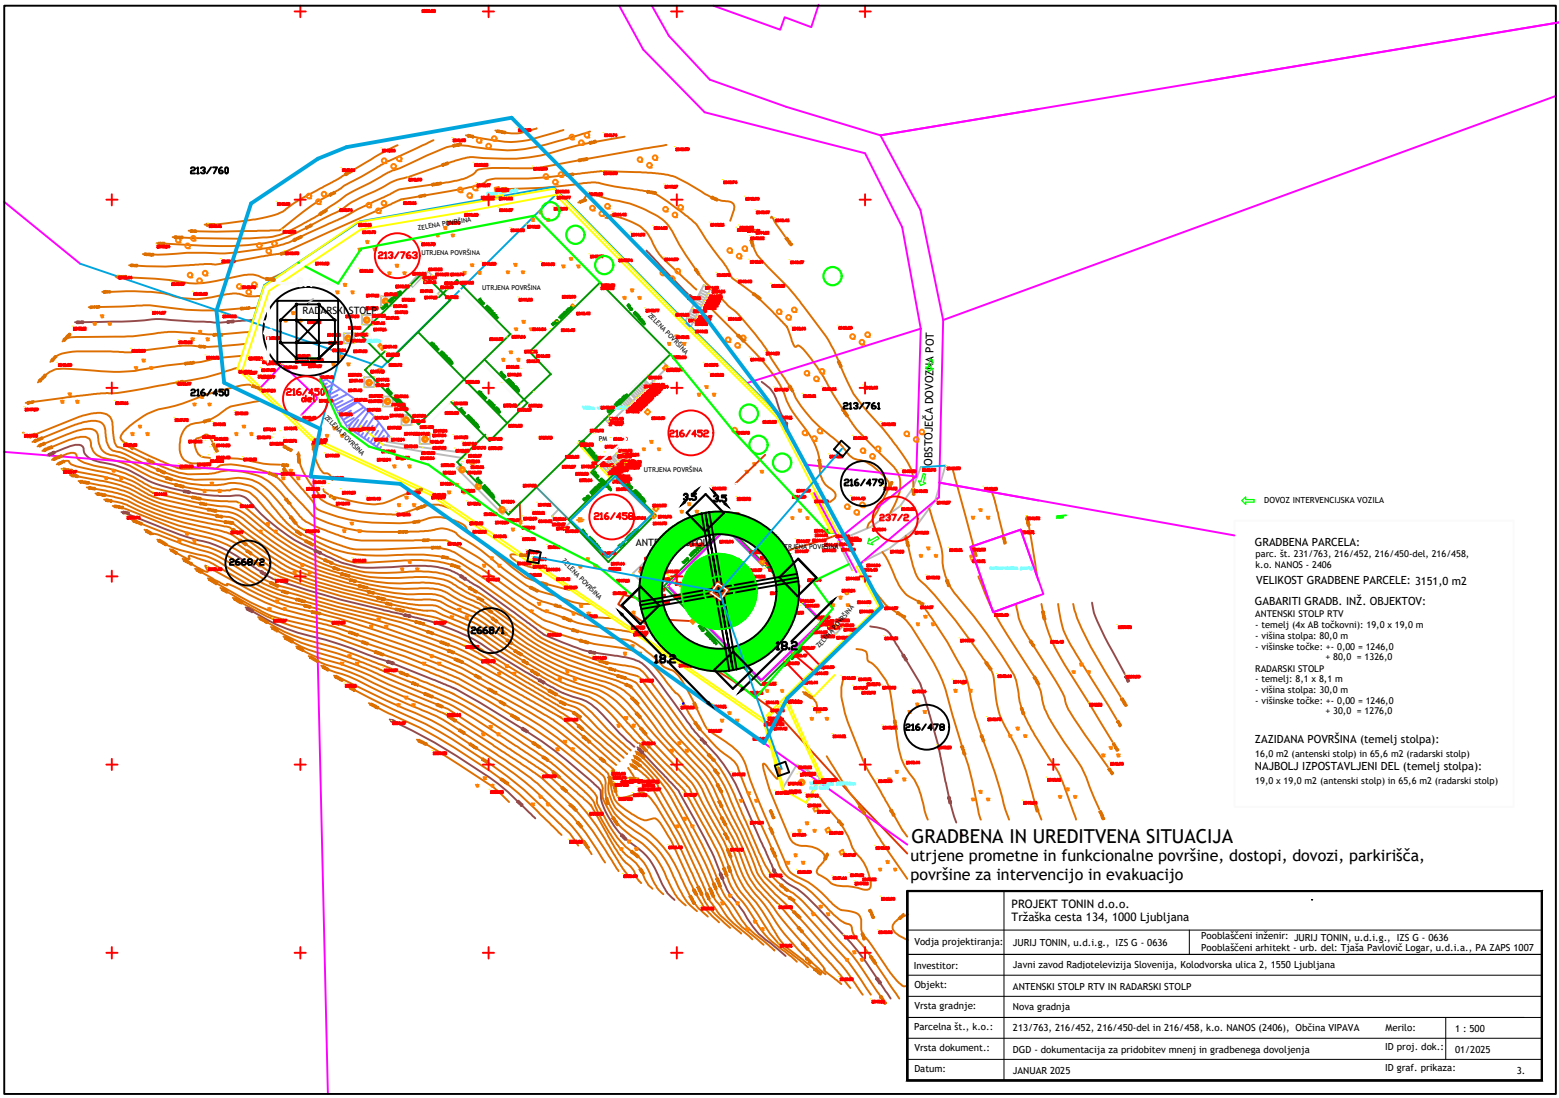

DOVOZ INTERVENCIJSKA VOZILA

GRADBENA PARCELA:
parc. št. 213/763, 216/452, 216/450-del, 216/458,
k.o. NANOS - 2406

VELIKOST GRADBENE PARCELE: 3151,0 m²

GABARITI GRADB. INŽ. OBJEKTOV:

ANTENSKI STOLP RTV
- temelj (4x AB točkovi): 19,0 x 19,0 m
- višina stola: 80,0 m
- višinske točke: +/- 0,00 = 1246,0
+ 80,0 = 1326,0

RADARSKI STOLP
- temelj: 8,1 x 8,1 m
- višina stola: 30,0 m
- višinske točke: +/- 0,00 = 1246,0
+ 30,0 = 1276,0

ZAZIDANA POVRŠINA (temelj stolpa):
16,0 m² (antenski stolp) in 65,6 m² (radarski stolp)

NAJBOLJ IZPOSTAVLJENI DEL (temelj stolpa):
19,0 x 19,0 m² (antenski stolp) in 65,6 m² (radarski stolp)

GRADBENA IN UREDITVENA SITUACIJA
utrjene prometne in funkcionalne površine, dostopi, dovozi, parkirišča,
površine za intervencijo in evakuacijo

	PROJEKT TONIN d.o.o. Tržaška cesta 134, 1000 Ljubljana	
Vođa projektiranja:	JURIJ TONIN, u.d.i.g., IZS G - 0636	Pooblaščen inženir: JURIJ TONIN, u.d.i.g., IZS G - 0636 Pooblaščen arhitekt - urb. del: Tjaša Pavlovič Logar, u.d.i.a., PA ZAPS 1007
Investitor:	Javni zavod Radiotelevizija Slovenija, Kolodvorska ulica 2, 1550 Ljubljana	
Objekt:	ANTENSKI STOLP RTV IN RADARSKI STOLP	
Vrsta gradnje:	Nova gradnja	
Parcelna št., k.o.:	213/763, 216/452, 216/450-del in 216/458, k.o. NANOS (2406), Občina VIPAVA	Merilo: 1 : 500
Vrsta dokument.:	DGD - dokumentacija za pridobitev mnenj in gradbenega dovoljenja	ID proj. dok.: 01/2025
Datum:	JANUAR 2025	ID graf. prikaza: 3.