


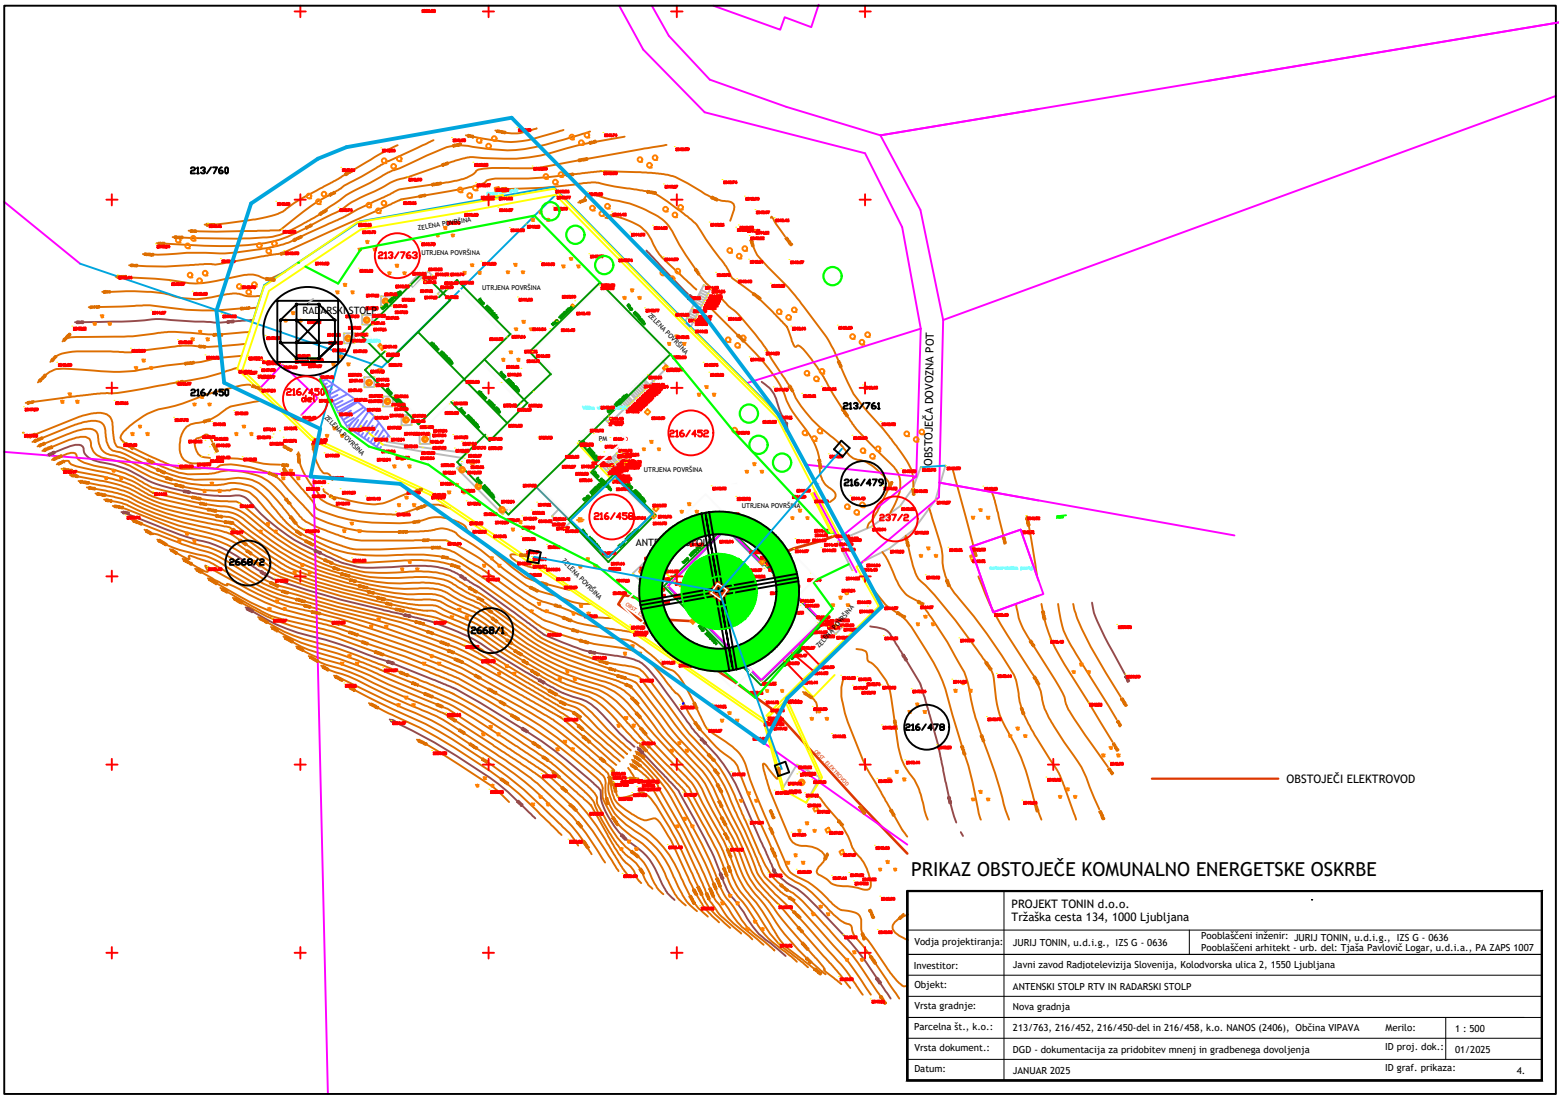

PRIKAZ OBSTOJEČE KOMUNALNO ENERGETSKE OSKRBE

PROJEKT TONIN d.o.o. Tržaška cesta 134, 1000 Ljubljana			
Vodja projektiranja:		Pooblaščen inženir: JURIJ TONIN, u.d.i.g., IZS G - 0636 Pooblaščen arhitekt - urb. del: Tjaša Pavlovič Logar, u.d.i.a., PA ZAPS 1007	
Investitor:		Javni zavod Radiotelevizija Slovenija, Kolodvorska ulica 2, 1550 Ljubljana	
Objekt:		ANTENSKI STOLP RTV IN RADARSKI STOLP	
Vrsta gradnje:		Nova gradnja	
Parcelna št., k.o.:		213/763, 216/452, 216/450-del in 216/458, k.o. NANOS (2406), Občina VIPAVA	Merilo: 1 : 500
Vrsta dokument.:		DGD - dokumentacija za pridobitev mnenj in gradbenega dovoljenja	ID proj. dok.: 01/2025
Datum:		JANUAR 2025	ID graf. prikaza: 4.