


M 1:200

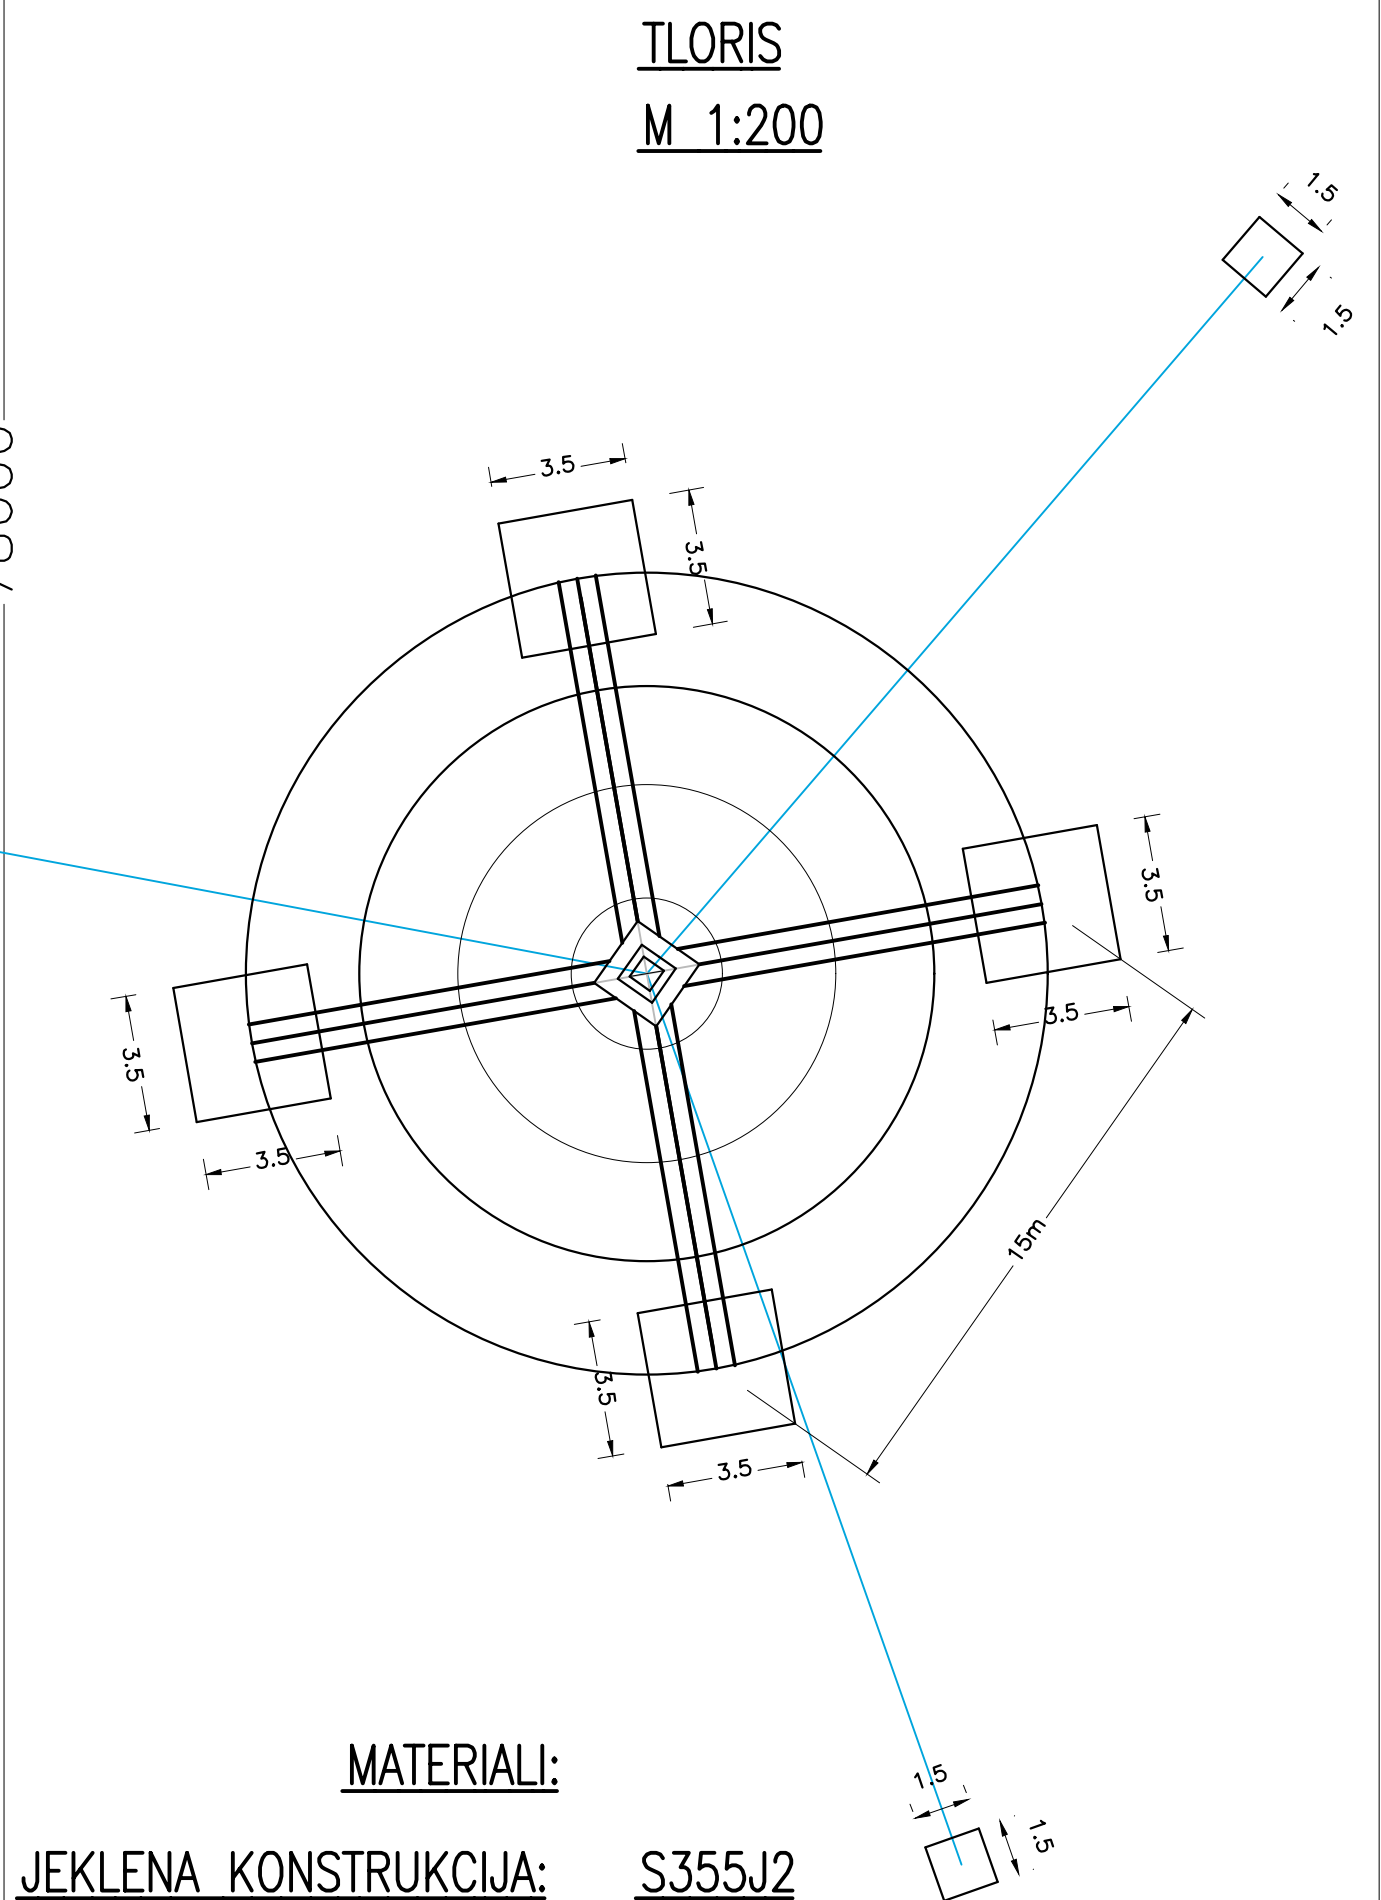

<u>JEKLENA KONSTRUKCIJA:</u>	<u>S355J2</u>	
<u>VIJAKI:</u>	<u>HV 10.9, SIST EN 14399, K1</u>	
<u>ARMATURA:</u>	<u>B500B-R, B500A (R.A., M.A.G)</u>	
<u>BETON:</u>	<u>C25/30 (MB 30)</u>	
<u>PROTIKOROZIJSKA ZAŠČITA:</u>	<u>VSE VROČE CINKANO</u>	

OPOMBE:
Izdelava in montaža skladno s SIST EN 1090-2
izvedbeni razred EXC2
Osnovni material kvalitete S355J2
Osnovni material vroče cinkano po EN 1461
Vsi neoznačeni zvari debeline 0,7*_{tmin}
Vsi sočelni zvari s prevarjenim korenom
vse žive robove posneti 1/45°

Projekt Tonin d.o.o.				Investitor: RTV Slovenija/Oddajniki in zveze Kolodvorska 2, 1550 Ljubljana			
	Ime in priimek:	Id. številka:	Datum:	Objekt: OC Nanos ANTENSKI STOLP 80 m			
Odgovorni vodja projekta:							
Odgovorni projektant:	Jurij Tonin, u.d.i.g.	IZS G-0636	junij 2026	Risba: NOSILNA KONSTRUKCIJA			
Projektilral:	Jurij Tonin, u.d.i.g.	IZS G-0636	junij 2026				
Obdelal:				Vseбина: DISPOZICIJA			
Merilo:	1:200						
Oznaka:	Datum:	Sprememba:					
				Vrsta proj. dok.: IZVEDBENI NAČRT			
				Vrsta načrta:			
				Št. načrta:		Št. risbe: 0	Stran: 0 od 9