

**NASLOVNA STRAN
PROJEKTNE DOKUMENTACIJE****INVESTITOR**

INVESTITOR 1

ime in priimek ali naziv družbe

Javni zavod Radiotelevizija Slovenija

naslov ali poslovni naslov družbe

Kolodvorska 2, 1550 Ljubljana

PODATKI O GRADNJI

naziv gradnje

Odstranitev obstoječega RTV antenskega in FM stolpa NANOS

naziv gradnje se določi po namenu glavnega objekta

VRSTE GRADNJE

☐

NOVOGRADNJA - NOVOZGRAJEN OBJEKT

označiti vse ustrezne vrste gradnje☐

NOVOGRADNJA - PRIZIDAVA

☐

REKONSTRUKCIJA

☐

SPREMEMBA NAMEMBNOSTI

☒

ODSTRANITEV CELOTNEGA OBJEKTA

☐

LEGALIZACIJA

☐

MANJŠA REKONSTRUKCIJA

PODATKI O PROJEKTNI DOKUMENTACIJI

vrsta dokumentacije (DPP, DGD, PZI, PZO, PID, DL)

PZO - projektna dokumentacija za odstranitev objekta

številka projekta

01/2025/ODST.

datum izdelave

april 2025.

datum spremembe

/

PODATKI O PROJEKTANTU

projektant (naziv družbe)

PROJEKT TONIN d.o.o.

naslov

Tržaška cesta 134, 1000 Ljubljana

odgovorna oseba projektanta

Jurij Tonin

podpis odgovorne osebe projektanta

PROJEKT TONIN d.o.o.
Tržaška 134, 1000 Ljubljana
tel.: (01) 200 98 70
e-mail: jurij.tonin@projezt.si

PODATKI O IZDELOVALCU OSNOVNEGA PRIKAZA / NAČRTA

izdelovalec osnovnega prikaza / načrta

Jurij Tonin, u.d.i.g.

identifikacijska številka

IZS G - 0636

projektant izdelovalca osnovnega načrta (naziv družbe)

PROJEKT TONIN d.o.o.

naslov

Tržaška cesta 134, 1000 Ljubljana

PODATKI O VODJI PROJEKTIRANJA

VODJA PROJEKTIRANJA

Jurij Tonin, u.d.i.g.

identifikacijska številka

IZS G - 0636

podpis vodje projektiranja

JURIJ TONIN
univ. dipl. inž. grad.
IZS G-0636

PRILOGA 1B

UDELEŽENI STROKOVNJAKI PRI PROJEKTIRANJU

UDELEŽENI STROKOVNJAKI PRI PROJEKTIRANJU	
POOBlašČeni arhitekti	
ime in priimek, strokovna izobrazba, identifikacijska številka	
navedba gradiv, ki so jih izdelali	
POOBlašČeni inženirji s področja gradbeništva	
ime in priimek, strokovna izobrazba, identifikacijska številka	Jurij Tonin, u.d.i.g., IZS G - 0636
navedba gradiv, ki so jih izdelali	PZO - dokumentacija za odstranitev objekta - grafični in tehnični prikazi
POOBlašČeni inženirji s področja elektrotehnike	
ime in priimek, strokovna izobrazba, identifikacijska številka	
navedba gradiv, ki so jih izdelali	
POOBlašČeni inženirji s področja strojništva	
ime in priimek, strokovna izobrazba, identifikacijska številka	
navedba gradiv, ki so jih izdelali	
POOBlašČeni inženirji s področja tehnologije	
ime in priimek, strokovna izobrazba, identifikacijska številka	
navedba gradiv, ki so jih izdelali	
POOBlašČeni inženirji s področja požarne varnosti	
ime in priimek, strokovna izobrazba, identifikacijska številka	
navedba gradiv, ki so jih izdelali	
POOBlašČeni inženirji s področja geotehnologije in rudarstva	
ime in priimek, strokovna izobrazba, identifikacijska številka	
navedba gradiv, ki so jih izdelali	
POOBlašČeni inženirji s področja geodezije	
ime in priimek, strokovna izobrazba, identifikacijska številka	Ana Doles, dipl. inž. geod. IZS GEO 0494
navedba gradiv, ki so jih izdelali	8 - Načrt s področja geodezije
POOBlašČeni inženirji s področja prometnega inženirstva	
ime in priimek, strokovna izobrazba, identifikacijska številka	
navedba gradiv, ki so jih izdelali	
POOBlašČeni krajinski arhitekti	
ime in priimek, strokovna izobrazba, identifikacijska številka	
navedba gradiv, ki so jih izdelali	
POOBlašČeni prostorski načrtovalci	
ime in priimek, strokovna izobrazba, identifikacijska številka	
navedba gradiv, ki so jih izdelali	
Strokovnjaki drugih strok	
ime in priimek, strokovna izobrazba	
navedba gradiv, ki so jih izdelali	

Neustrezno izpustiti ali po potrebi dodati vrstice.

Pri DPP, DGD se kot "gradiva, ki so jih izdelali" navedejo kakršna koli gradiva, ki jih vodja projektiranja uporabi pri pripravi zbirnega prikaza (skice, risbe, detajli, izračuni, strokovne podlage, ki jih pred izdelavo zahtevajo področni predpisi, npr. geodetski načrt, geomehansko poročilo), vključno s tehničnimi prikazi; pri PZI, PID se navedejo načrti, pri PZO, DL tehnični prikazi oz. posnetki obstoječega stanja.

IZJAVA PROJEKTANTA IN VODJE PROJEKTIRANJA V PZO

PROJEKTANT

projektant (naziv družbe)

PROJEKT TONIN d.o.o.

naslov

Tržaška cesta 134, 1000 Ljubljana

odgovorna oseba projektanta

Jurij Tonin

IN VODJA PROJEKTIRANJA

vodja projektiranja

Jurij Tonin, u.d.i.g.

IZJAVLJAVA:

da je projektna dokumentacija za odstranitev objekta (PZO):

številka projekta

01/2025/ODST.

datum izdelave

april 2025.

- skladna z gradbenimi in drugimi predpisi, da omogoča kakovostno in racionalno izvedbo odstranitve;

- da so izbrane tehnične rešitve, ki niso v nasprotju z zakonom, ki ureja graditev, z drugimi predpisi, tehničnimi smernicami in pravili stroke, in

- da so bili pri izdelavi projektne dokumentacije vključeni vsi ustrezni pooblaščenih arhitekti, pooblaščenih inženirji ter drugi strokovnjaki, katerih strokovne rešitve so potrebne glede na predvidene vplive in druge značilnosti odstranitve objekta.

vodja projektiranja

Jurij Tonin, u.d.i.g.

identifikacijska številka

IZS G - 0636

podpis vodje projektiranja

JURIJ TONIN
univ. dipl. inž. grad.
IZS G-0636



odgovorna oseba projektanta

Jurij Tonin

podpis odgovorne osebe projektanta



TEHNIČNO POROČILO

1. OPIS OBJEKTA IN NJEGOVH ZNAČILNOSTI

Projekt obravnava odstranitev obstoječega RTV antenskega in FM stolpa na lokaciji NANOS, ki sta bila postavljena v začetku 70-ih let. Oba obstoječa stolpa se nadomestita z enim, antenski sistemi iz obeh stolpov se prestavijo na novega. Poleg antenskega stolpa pa je predviden stolp kot nosilna konstrukcija radarja za nadzor zračnega prometa.

Stolpa se nahajata na planini NANOS, na gozdnem zemljišču in sta v obstoječem stanju na terenu (FM stolp), večji pa s samostojno konstrukcijo nad obstoječim zidanim objektom.

Poleg obeh stolpov so spremljajoči zidani objekti, ki se ohranijo. Večji zidani objekt je namenjen napravam, potrebnim za oddajanje elektronskih komunikacij. Del objekta je bivalen, čeprav 24 ur dežurne ekipe na objektu ni več saj je ker je večina delovanja avtomatska z upravljanjem na daljavo. V manjšem objektu, nad katerim bo postavljen nov antenski RTV stolp, je lociran agregat za zagotavljanje neprekinjenega napajanja, stikalni blok, transformator in ostala oprema.

Do lokacije vodi dovozna gozdna cesta, ki se prav tako ohrani.

Antenska stolpa RTV

Stolpa, ki se bosta odstranila sta v obstoječem stanju na terenu (FM stolp), večji pa s samostojno konstrukcijo nad obstoječim zidanim objektom.

Višji 56,0 m stolp se nahaja nad delom obstoječega objekta. Stolp je sidran v eni ravnini v treh smereh. Tlorisno je stolp kvadratne oblike dim. 13,0 x 13,0 m pri temelju do 0,6 x 0,6 m pri vrhu. Konstrukcija je jekleno paličje s sidrnimi vrvmi.

Nižji 41,0 m FM stolp je prav tako jekleno paličje, samostojec, postavljen na teren, sidran v treh ravninah v treh smereh.

NAVEDBA ZEMLJIŠČ ZA POSEG

Oba stolpa sta predvidena na lokaciji NANOS v občini Vipava, na parcelah št. 213/763, 216/452, 216/450 - del in 216/458, vse k.o. Nanos (2406).

OPIS Z NAVEDBO MATERIALOV

Konstrukcija obeh stolpov, ki sta predmet odstranitve je v glavnem jekleno paličje in v manjši meri armirano betonska.

Od materialov je na objektu tudi precej električnih in drugih tehničnih kablov, klimatskih in drugih tehničnih naprav, ki se bodo v določeni meri ohranile, večina pa se bo zamenjala z novimi.

2. NAČIN ODSTRANITVE OBJEKTA

Stolp se nahaja na odprti utrjeni površini planine Nanos, manjši je samostojec s sidri v AB temeljih, višji pa nad delom obstoječega objekta. Okoli lokacije je travnata in gozdna površina, ki se rahlo vzpenja, razen spremljajočih zidanih objektov, ki so sestavni del območja stolpov v bližnji okolici ni drugih nepremičnin.

Do lokacije stolpa vodi utrjena gramozno – travnata gozdna pot na parceli št. 237/2, k.o. Nanos (2406) po kateri bo do lokacije možen dostop za transportna vozila, ki bodo odvažala odstranjeni material in dostopala do lokacije stolpa zaradi drugih potrebnih del v zvezi z odstranitvijo.

Glede same rušitve sta dve možni različni varianti:

VARIANTA 1 – Rušitev stolpa s pomočjo avtodvigala. Stolp se demontira in odvažja po posameznih segmentih.

VARIANTA 2 – Kontrolirano rušenje antenskega stolpa po segmentih na sosednje proste parcele (prikazano v grafičnih prilogah) s čimer ne bo ogrožena nobena parcela ali nepremičnina v bližini. Začasna deponija rušitvenega materiala je predvidena na parceli, kjer se nahaja stolp št. 216/452 k.o. Nanos (2406).

V procesu odstranitve je potrebno zavarovati vso obstoječo opremo, ki se bo uporabljala tudi vnaprej, tehnične elemente, obstoječe zidane objekte, vse energetske komunalne vode, ki so na obstoječem objektu in lokaciji (elektrika), ki se bo uporabila tudi za oba nova stolpa. Navedena dela v zvezi z NN vodom naj se izvedejo v sodelovanju in pod kontrolo upravljalca energetske infrastrukture – Elektro Primorska d.d.

TERMIN OZ. ČASOVNI OKVIR ODSTRANITVE

Točni termin odstranitev še ni opredeljen, saj je odvisen od projektiranja in pridobitve gradbenega dovoljenja za nova stolpa. Prav tako morata obstoječa stolpa zaradi zagotovitve signala ostati v funkciji do zadnjega. Zato se mora terminski plan odstranitve planirati zelo natančno.

Sama odstranitev je odvisna tudi od vremenskih pogojev, ki so na Nanosu lahko v določenih delih leta zelo ekstremne.

3. UKREPI ZA ZAGOTAVLJANJE VARNOSTI LJUDI IN SOSEDNIH NEPREMIČNIN TER VAROVANJA OKOLJA V ČASU ODSTRANITVE IN PO KONČNI ODSTRANITVI

Odstranitev bo potekala na parcelah št. 213/763, 216/452, 216/450 - del in 216/458, vse k.o. Nanos (2406).

Sam potek odstranitve s predvidenim strokovnim pristopom in delom za to usposobljene ekipe izvajalcev odstranjevanje konstrukcije ne bo predstavljal direktne nevarnosti za okolico. Obe predvideni varianti možne odstranitve stolpa sta načrtovani strokovno in v skladu s standardi. Odstranjeni material stolpa se bo začasno deponiral na območju v okviru zgoraj navedenih parcel in se bo s transportom odpeljal na deponijo v najkrajšem možnem času.

Pot za transport in za gradbeno mehanizacijo je namreč zaradi narave gozdne ceste zelo otežena in omejena zato bo potrebna posebna previdnost. Za samo nalaganje odstranjenega materiala je na omenjenih parcelah prostora dovolj.

Tudi poseg v del utrjenih (dovozna pot), zelenih in gozdnih površin bo potekal na način, da bo odstranjevanje povzročilo čim manj škode in uničenja v delu ob uvozu in na lokaciji stolpov in naj ne bi ogrožala sosednjih parcel. Ob koncu del za odstranitev stolpa se bo teren in okolica vzpostavilo v prvotno stanje (sanacija eventuelnih poškodb terena, ravnanje in zatavljenje zemljišča).

Ob izvajanju del za odstranitev bodo upoštevani vsi potrebni ukrepi za zagotovitev varnosti:

- ustrezna označitev mesta odstranjevanja s potrebnimi opozorilnimi znaki za nevarnost;
- zavarovanje območja gradbišča z ograjo in potrebnimi oznakami;
- varno odstranjevanje tako strojno kot ročno;
- preprečevanje prašenja in prevelikega hrupa ob odstranjevanju;
- varna manipulacija s transportnimi vozili;
- varno odvažanje odstranjenega materiala;
- ustrezna oprema izvajalcev odstranjevalnih del;

V kolikor bi prišlo do poškodb na območju katerega koli od zemljišč je potrebno poškodovane dele vrniti v prvotno stanje.

Prav tako je potrebno ob onesnaženosti dela dovozne gozdne ceste le – to odpraviti in očistiti onesnaženo mesto.

Glede na zahteve ZGS – OE Tolmin, ki so za gradnjo novih stolpov izdali mnenje št. 3407-491/2025-2, 14.2.2025 raba gozdne poti za potrebe gradnje ne sme ovirati ali onemogočati osnovne rabe teh poti za gospodarjenje z gozdom in varstva pred požari. Prav tako, se je potrebno izogibati vrsti posegov, ki bi lahko povzročili erozijo.

4. OPIS KONSTRUKCIJSKIH ELEMENTOV IN MATERIALOV OBJEKTA

Trenutni antenski stolp višine 52,0 m se nahaja nad delom zidanega objekta. Stolp je sidran v eni ravnini, v treh smereh. Gre za palično jekleno konstrukcijo sidrano z jeklenimi sidrnimi vrvmi. Drugi antenski stolp pa je višine 41,0 m (FM stolp). Enako je stolp izveden v jekleni konstrukciji, sidran je v treh ravninah v treh smereh. Stolp je lociran JV od ostalih objektov. Obstoječih zidanih objektov se ne odstranjuje ali obnavlja.

5. NAČIN IN LOKACIJA ZA DEPONIRANJE GRADBENIH ODPADKOV

Začasna deponija materiala je predvidena na parcelah, kjer se stolp nahaja: 213/763, 216/452, 216/450 - del in 216/458, vse k.o. Nanos (2406) ob objektu na terenu. Deponija bo za krajše časovno obdobje, najkasneje do konca odstranitve objektov, saj se bo material v veliki večini odvažal sproti iz terena odstranjevanja objekta.

6. FOTOGRAFIJE OBJEKTA


Priložene so naslednje fotografije objekta:

- fotografije antenskega stolpa;
- fotografije FM stolpa;
- fotografija lokacije v celoti;

Ljubljana, april 2025

SLIKOVNA PRILOGA



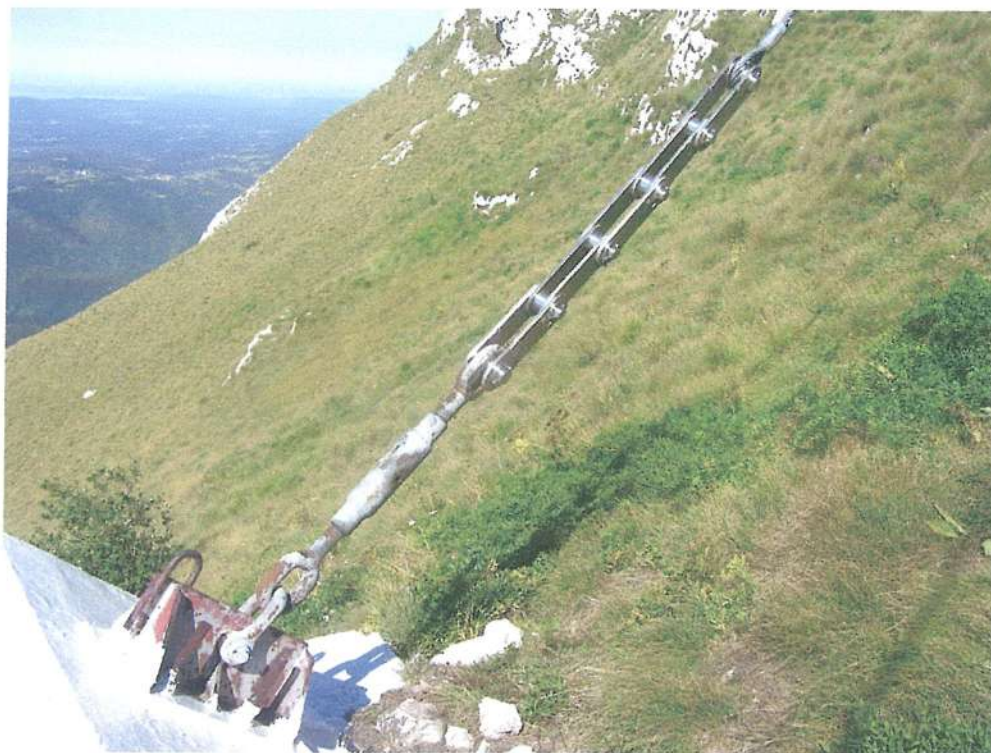


SLIKA 1



SLIKA 2



SLIKA 3

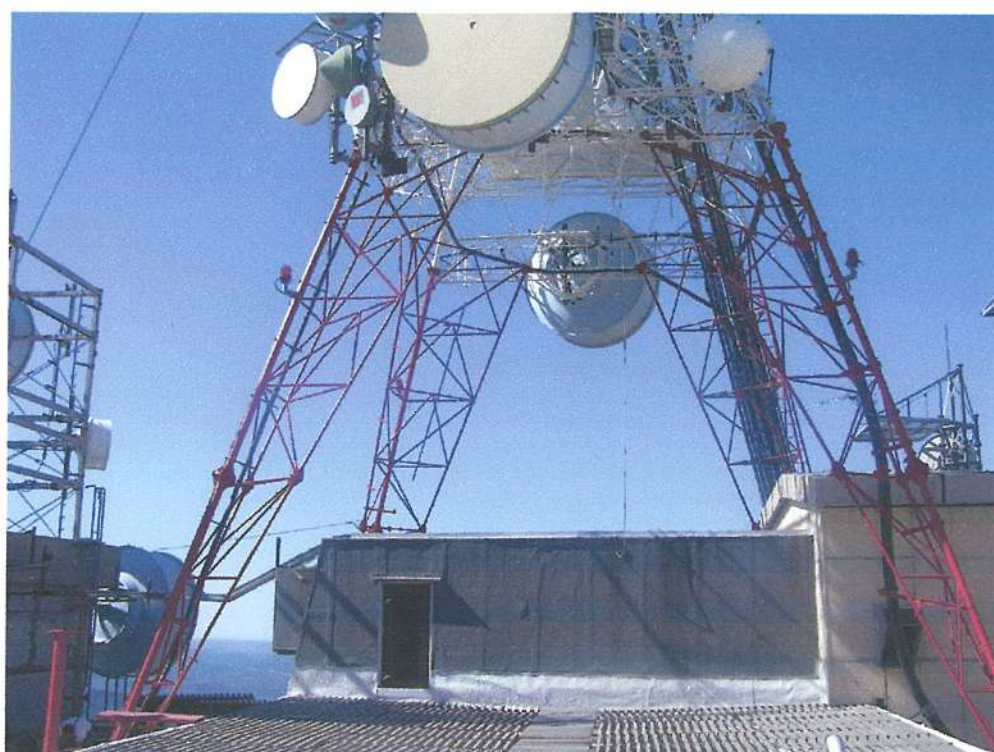

SLIKA 4



SLIKA 5



SLIKA 6



SLIKA 7




SLIKA 8



SLIKA 9



SLIKA 10

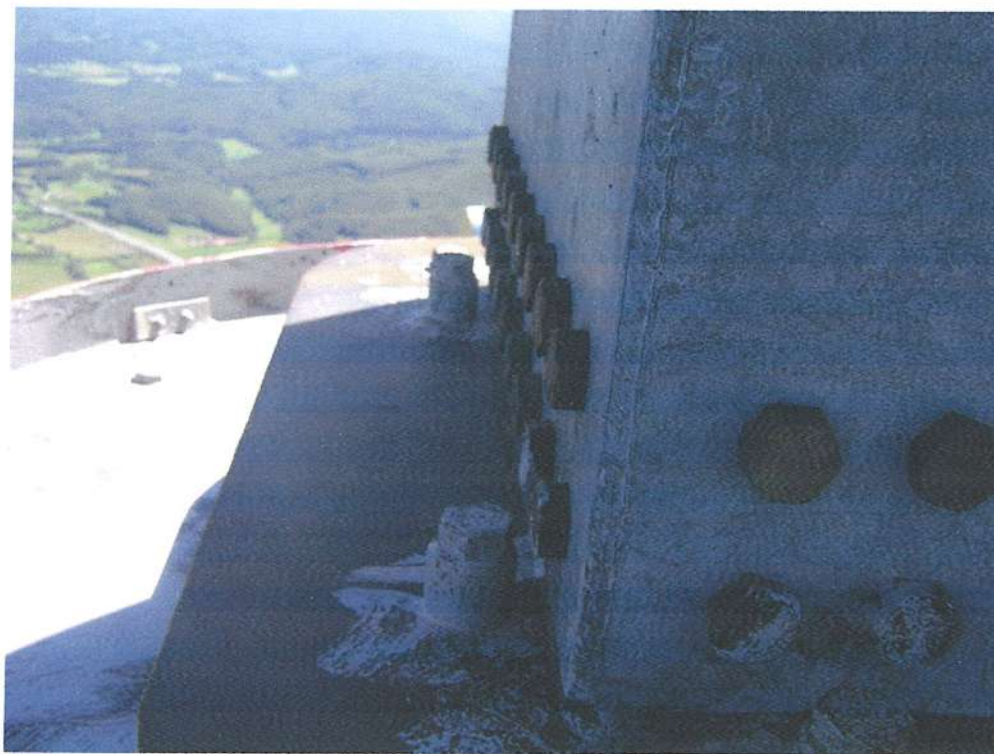



SLIKA 11



SLIKA 12





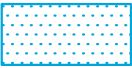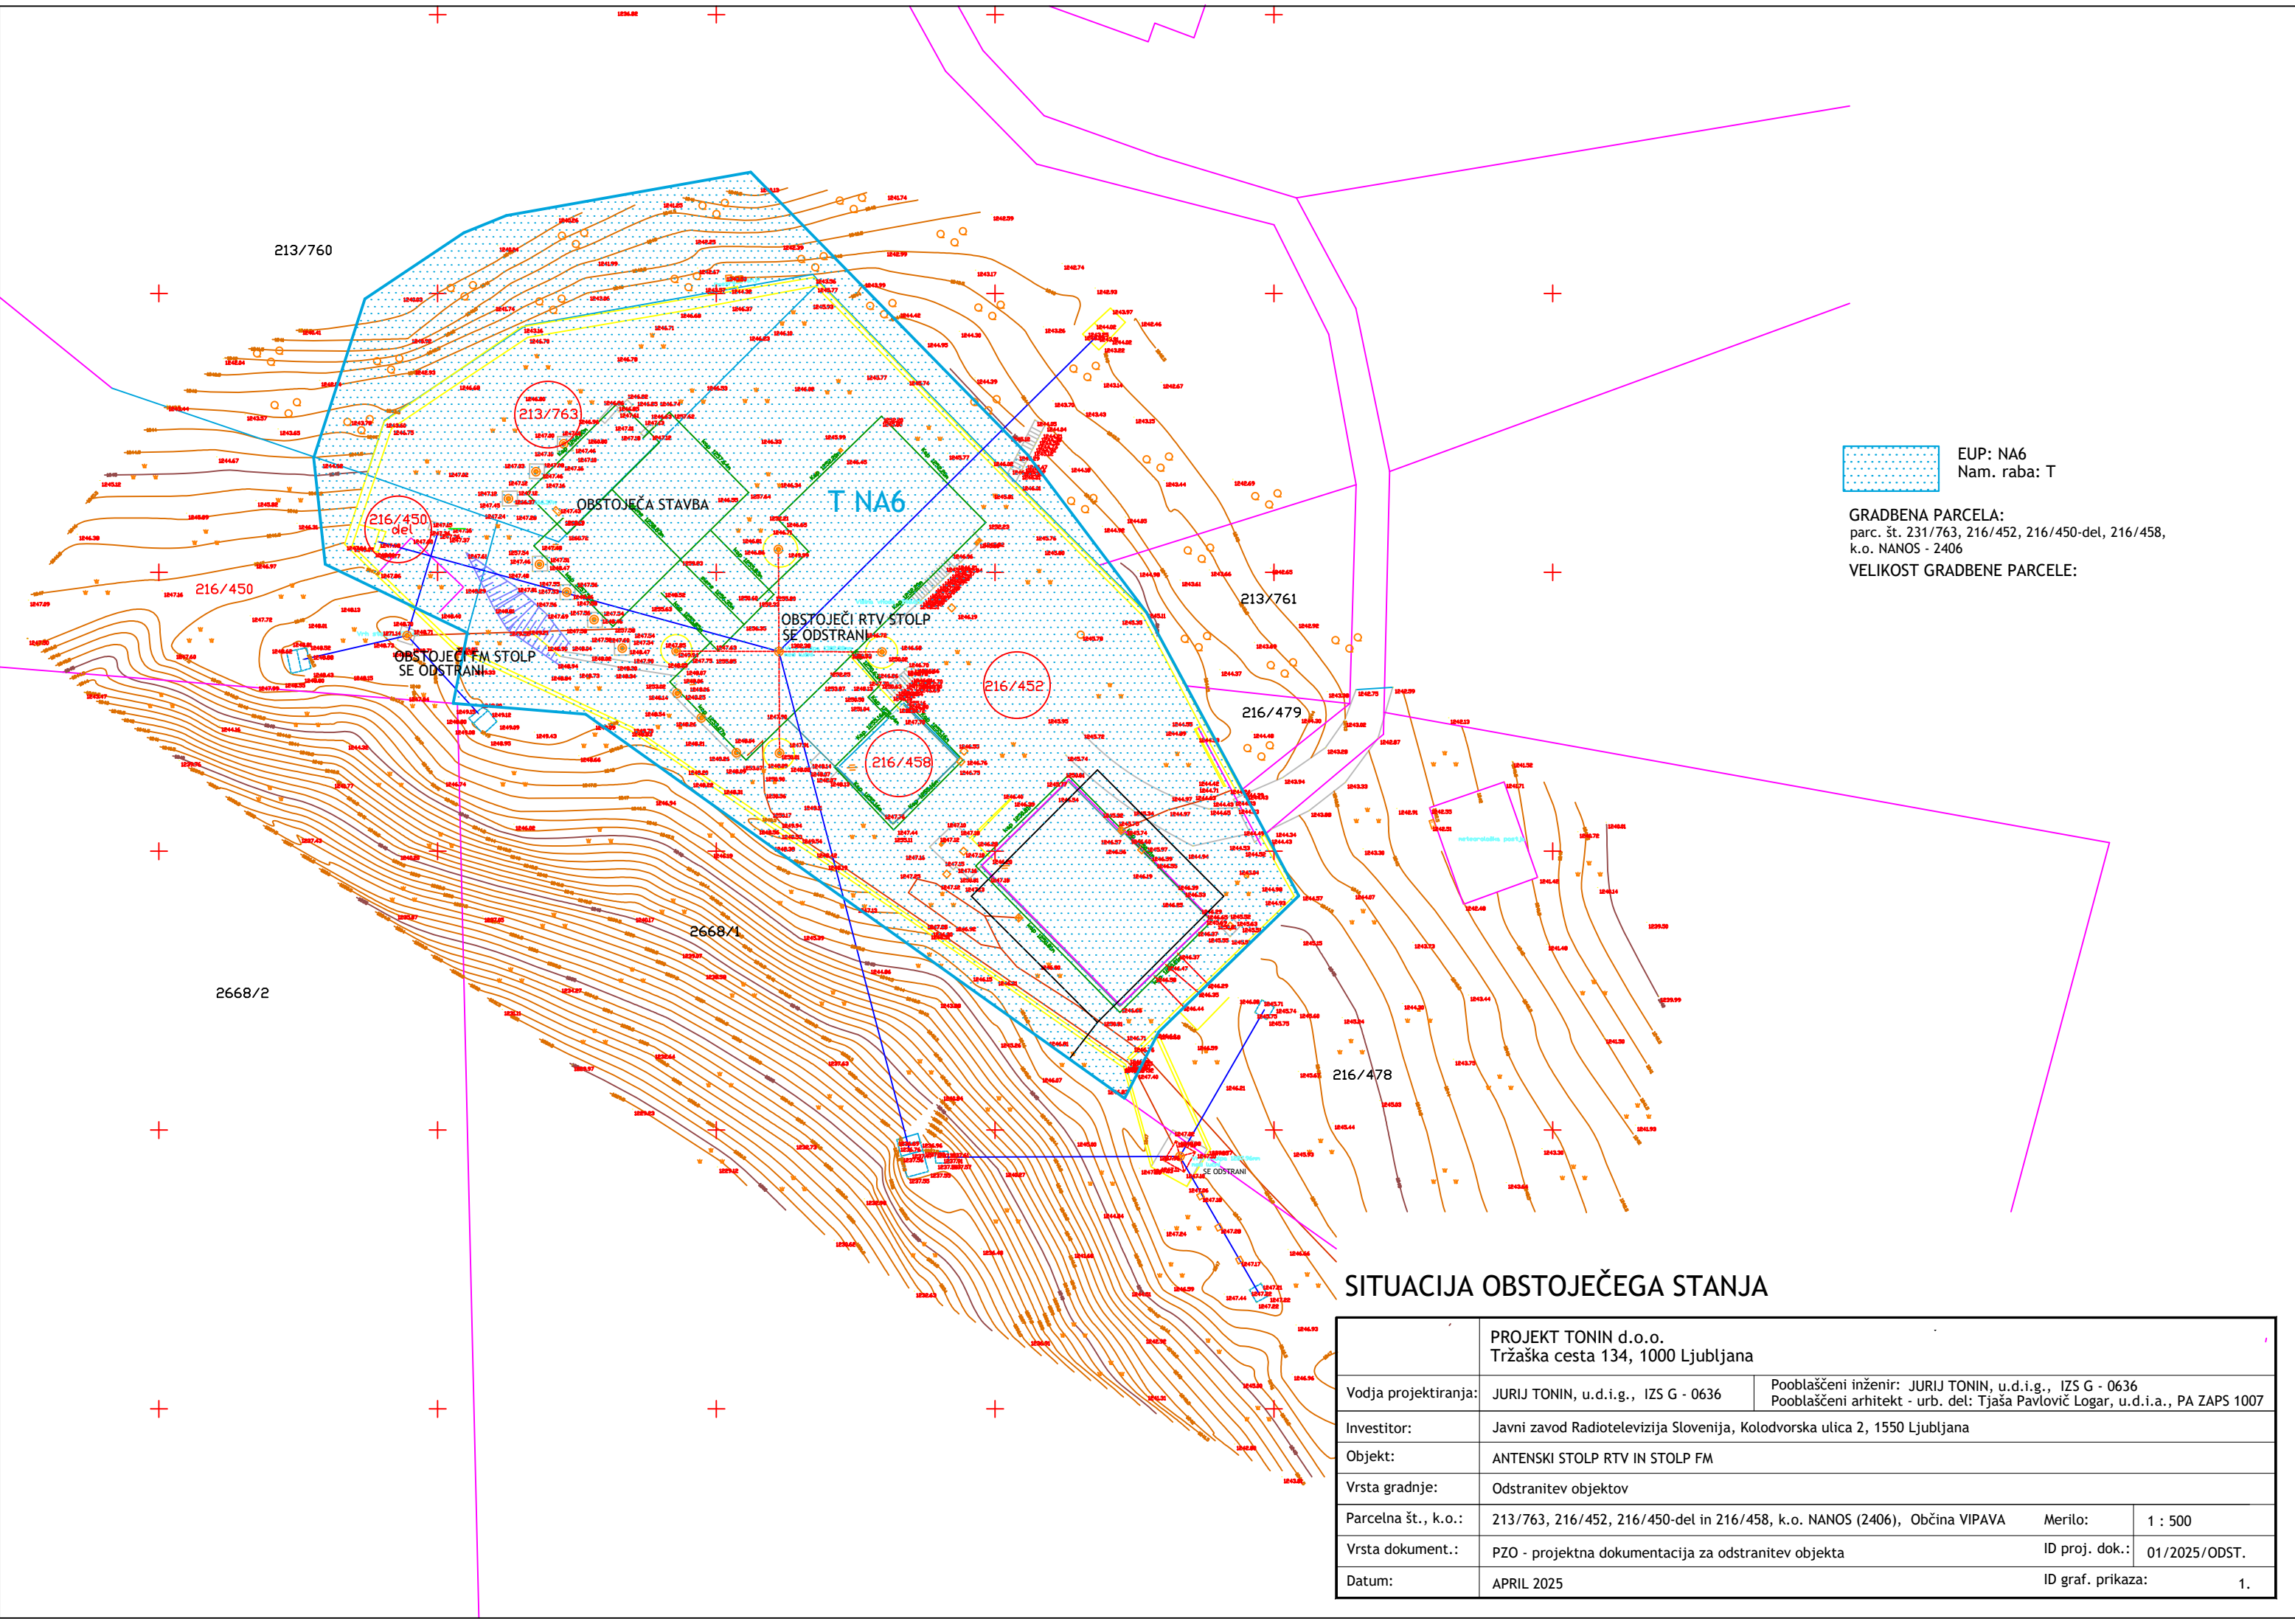


EUP: NA6
Nam. raba: T

GRADBENA PARCELA:
parc. št. 231/763, 216/452, 216/450-del, 216/458,
k.o. NANOS - 2406
VELIKOST GRADBENE PARCELE:


SITUACIJA OBSTOJEČEGA STANJA

	PROJEKT TONIN d.o.o. Tržaška cesta 134, 1000 Ljubljana		
Vodja projektiranja:	JURIJ TONIN, u.d.i.g., IZS G - 0636	Pooblaščen inženir: JURIJ TONIN, u.d.i.g., IZS G - 0636 Pooblaščen arhitekt - urb. del: Tjaša Pavlovič Logar, u.d.i.a., PA ZAPS 1007	
Investitor:	Javni zavod Radiotelevizija Slovenija, Kolodvorska ulica 2, 1550 Ljubljana		
Objekt:	ANTENSKI STOLP RTV IN STOLP FM		
Vrsta gradnje:	Odstranitev objektov		
Parcelna št., k.o.:	213/763, 216/452, 216/450-del in 216/458, k.o. NANOS (2406), Občina VIPAVA	Merilo:	1 : 500
Vrsta dokument.:	PZO - projektna dokumentacija za odstranitev objekta	ID proj. dok.:	01/2025/ODST.
Datum:	APRIL 2025	ID graf. prikaza:	1.

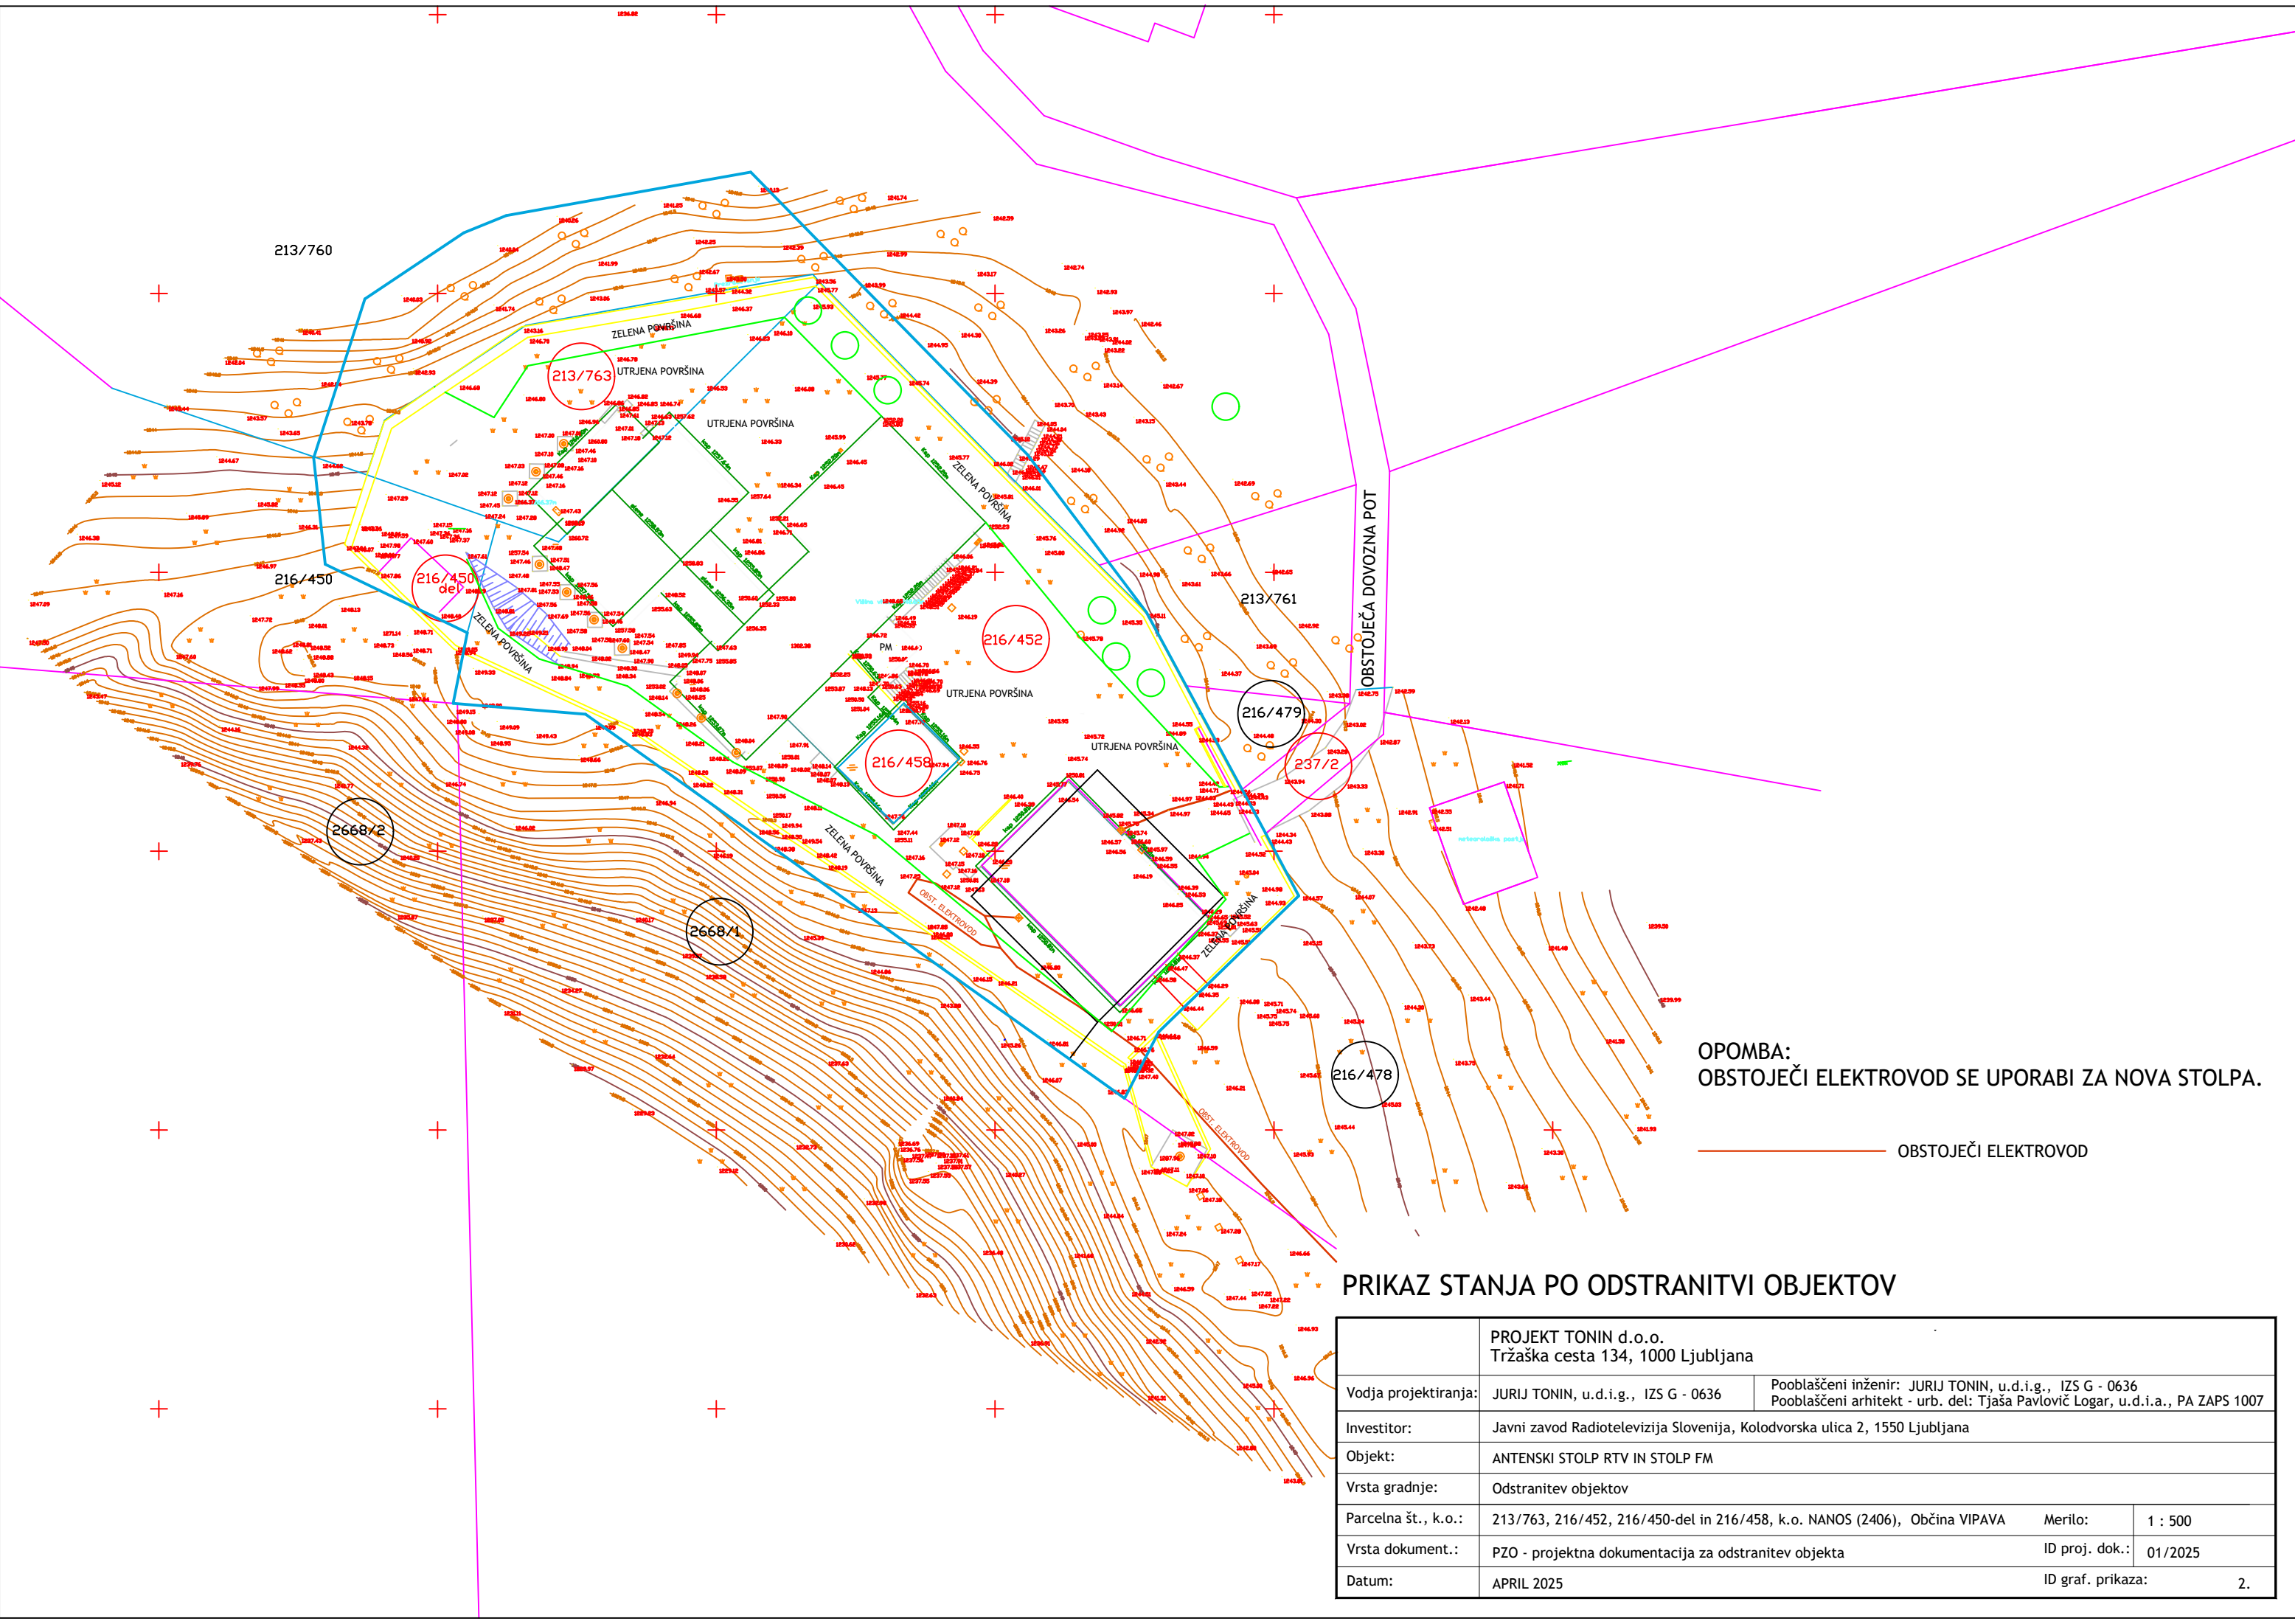


PRIKAZ STANJA PO ODSTRANITVI OBJEKTOV

	PROJEKT TONIN d.o.o. Tržaška cesta 134, 1000 Ljubljana		
Vodja projektiranja:	JURIJ TONIN, u.d.i.g., IZS G - 0636	Pooblaščen inženir: JURIJ TONIN, u.d.i.g., IZS G - 0636 Pooblaščen arhitekt - urb. del: Tjaša Pavlovič Logar, u.d.i.a., PA ZAPS 1007	
Investitor:	Javni zavod Radiotelevizija Slovenija, Kolodvorska ulica 2, 1550 Ljubljana		
Objekt:	ANTENSKI STOLP RTV IN STOLP FM		
Vrsta gradnje:	Odstranitev objektov		
Parcelna št., k.o.:	213/763, 216/452, 216/450-del in 216/458, k.o. NANOS (2406), Občina VIPAVA	Merilo:	1 : 500
Vrsta dokument.:	PZO - projektna dokumentacija za odstranitev objekta	ID proj. dok.:	01/2025
Datum:	APRIL 2025	ID graf. prikaza:	2.

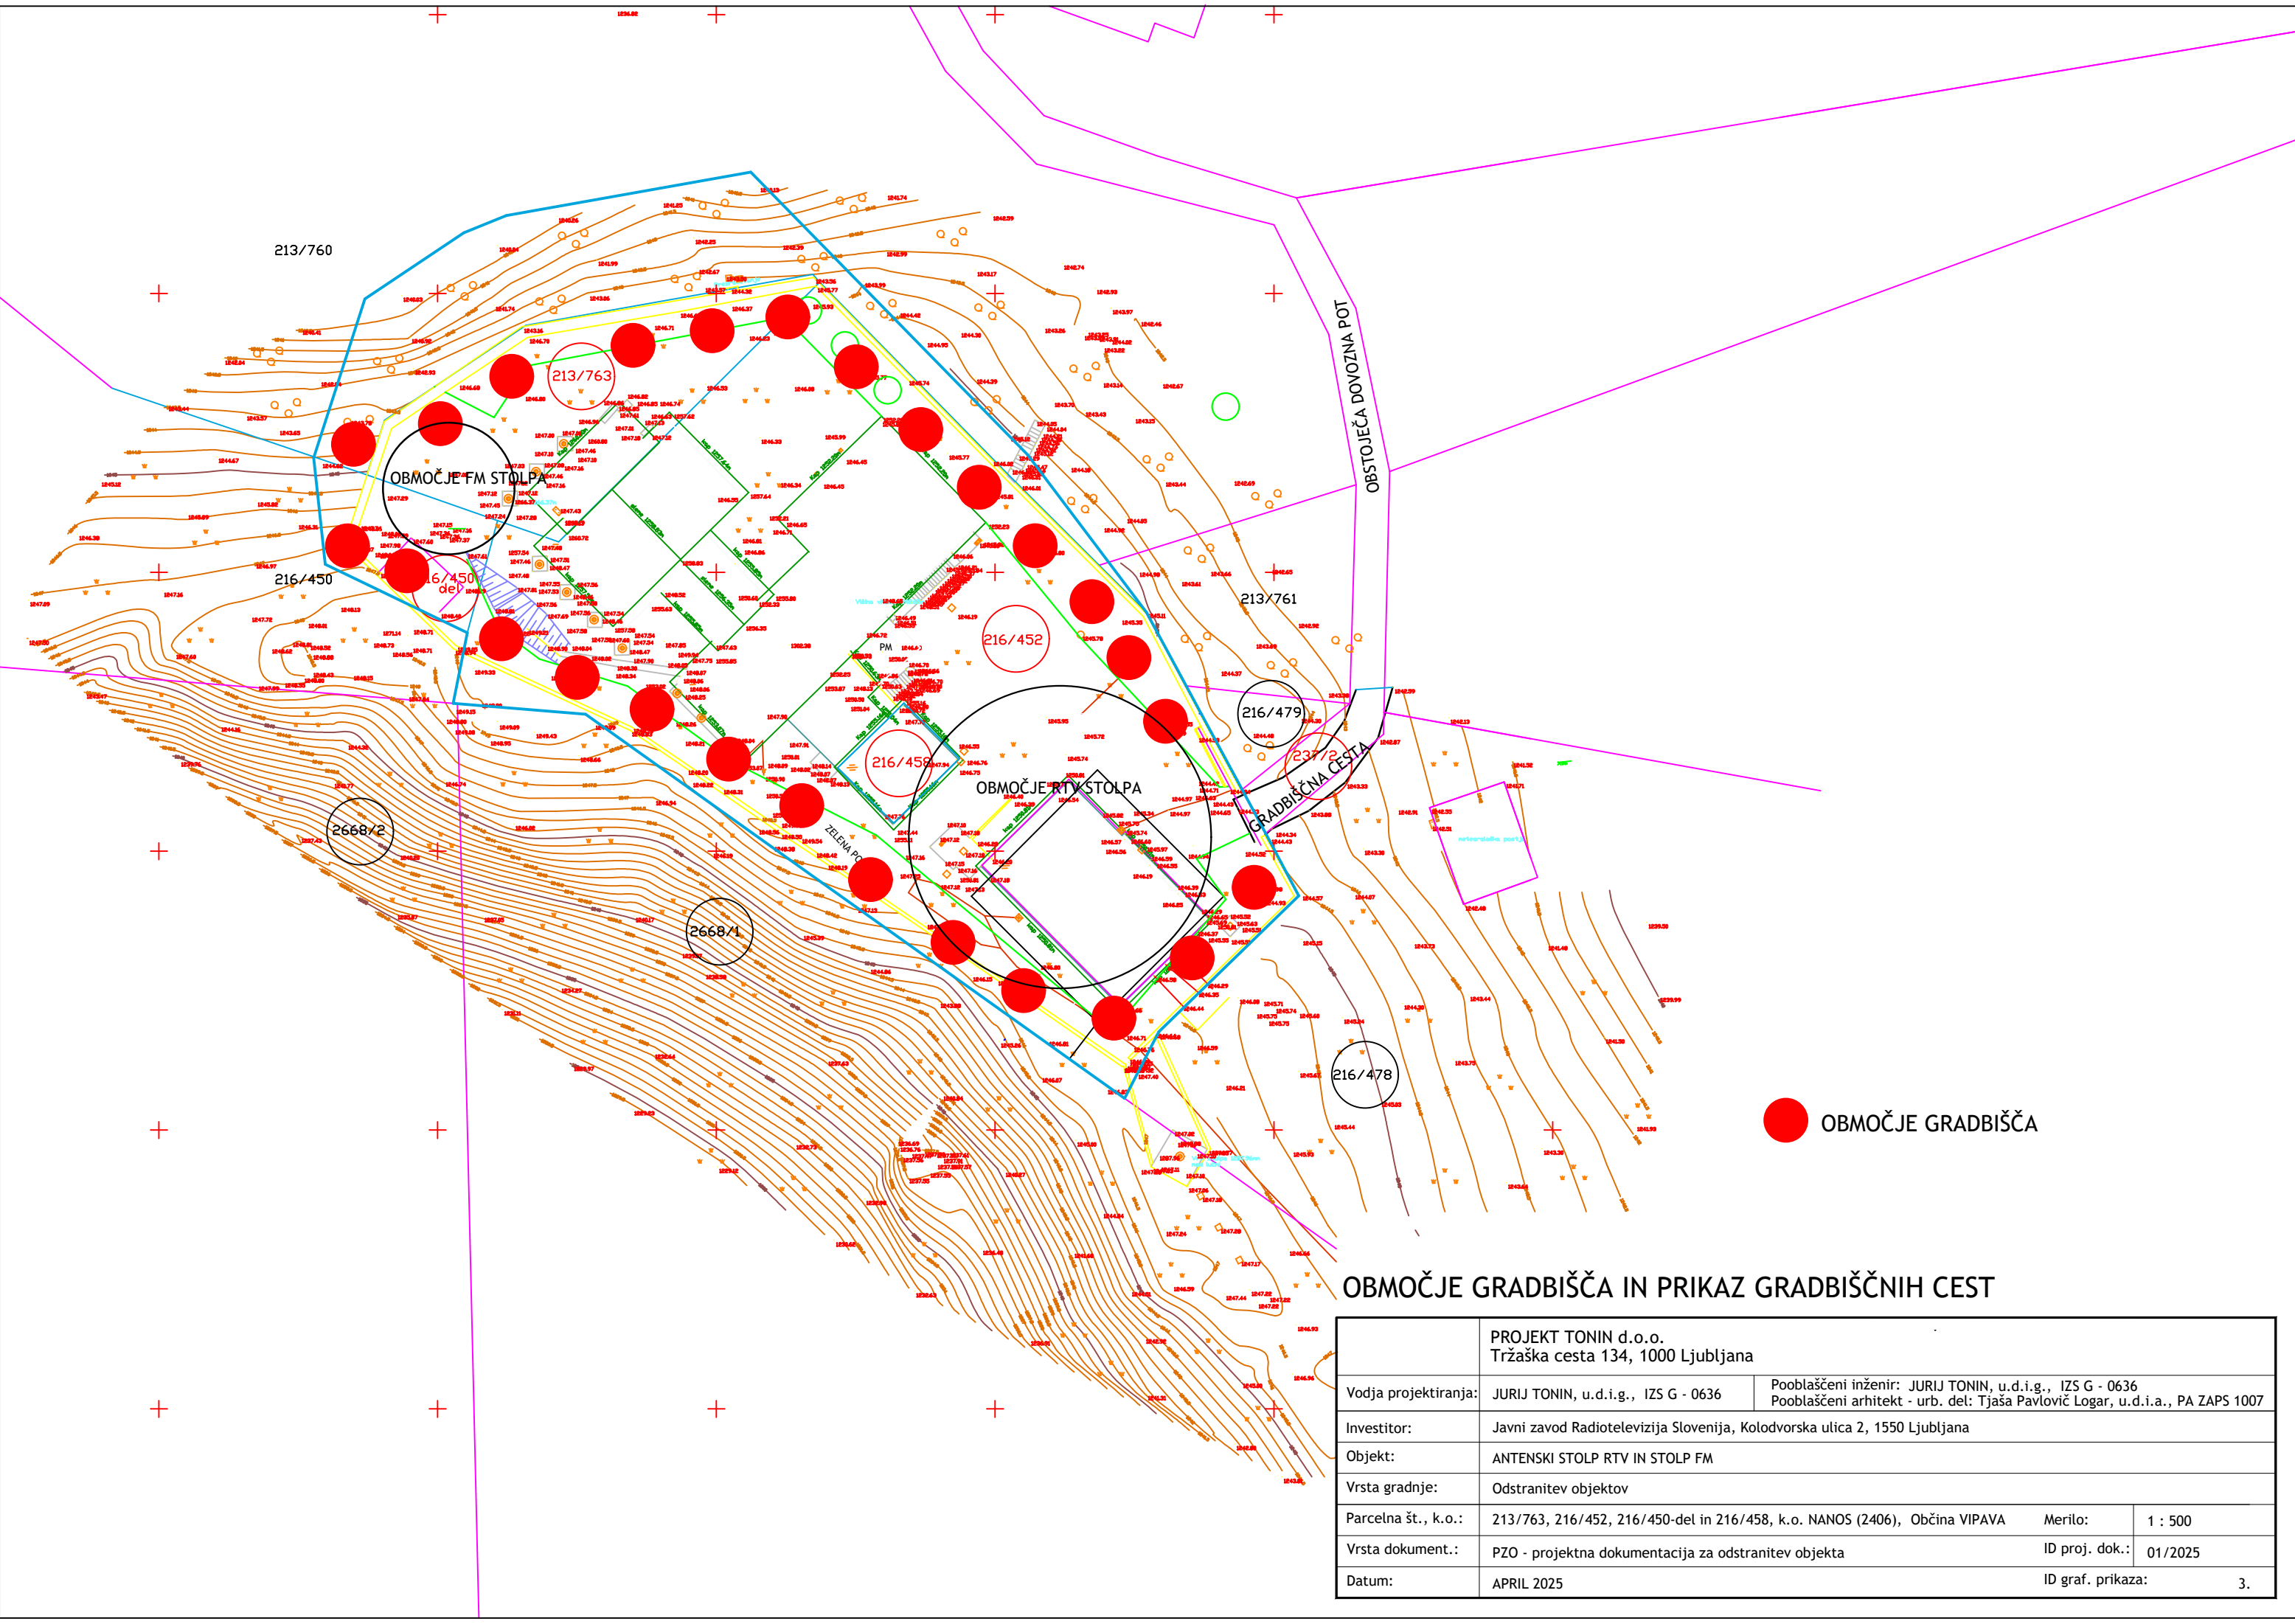


	PROJEKT TONIN d.o.o. Tržaška cesta 134, 1000 Ljubljana		
Vodja projektiranja:	JURIJ TONIN, u.d.i.g., IZS G - 0636	Pooblaščen inženir: JURIJ TONIN, u.d.i.g., IZS G - 0636 Pooblaščen arhitekt - urb. del: Tjaša Pavlovič Logar, u.d.i.a., PA ZAPS 1007	
Investitor:	Javni zavod Radiotelevizija Slovenija, Kolodvorska ulica 2, 1550 Ljubljana		
Objekt:	ANTENSKI STOLP RTV IN STOLP FM		
Vrsta gradnje:	Odstranitev objektov		
Parcelna št., k.o.:	213/763, 216/452, 216/450-del in 216/458, k.o. NANOS (2406), Občina VIPAVA	Merilo:	1 : 500
Vrsta dokument.:	PZO - projektna dokumentacija za odstranitev objekta	ID proj. dok.:	01/2025
Datum:	APRIL 2025	ID graf. prikaza:	3.

DISPOZICIJA
M 1:200

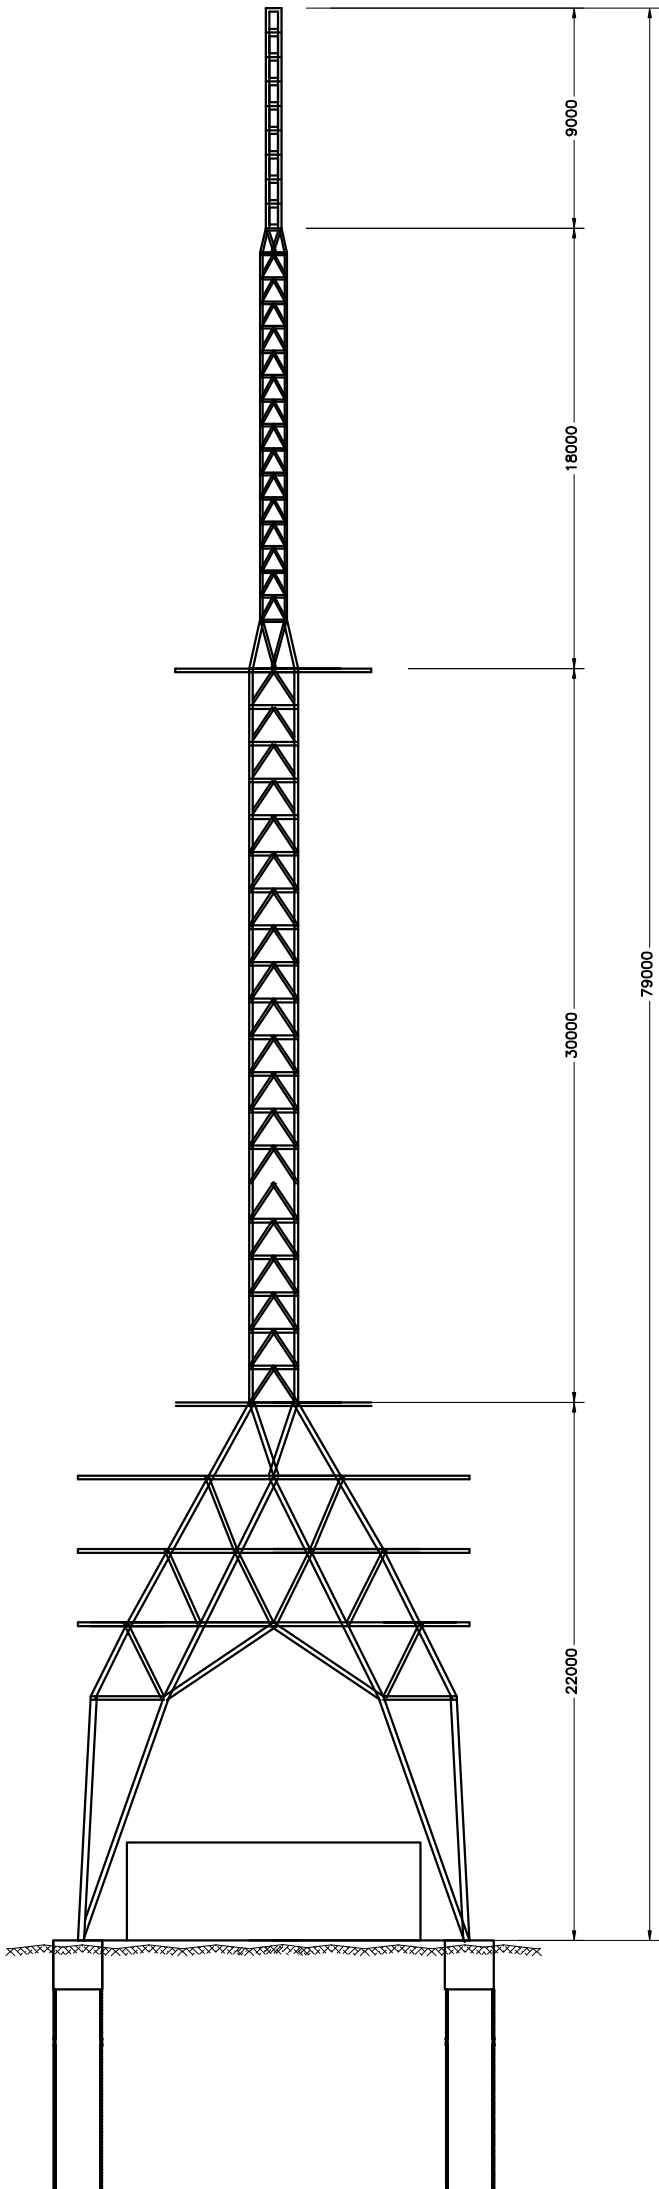

Kolodvorska 2 1550 Ljubljana				Investitor:	RTV Slovenija/Oddajniki in zveze Kolodvorska 2, 1550 Ljubljana		
	Ime in priimek:	Id. številka:	Datum:	Objekt:	ANTENSKI STOLP H=80 m		
Odgovorni vodja projekta:				Risba:	NOSILNA KONSTRUKCIJA		
Odgovorni projektant:				Vsebine:	DISPOZICIJA		
Projektiral:	Primož Megušar, u.d.i.g.				IDEJNI NAČRT		
Obdelal:	Primož Megušar, u.d.i.g.			Vrsta proj. dok.:	3. načrt gradbenih konstrukcij		
Merilo:	1:200			Vrsta načrta:			
Oznaka:	Datum:	Sprememba:		Št. riše:	1	Stran:	1 od 1

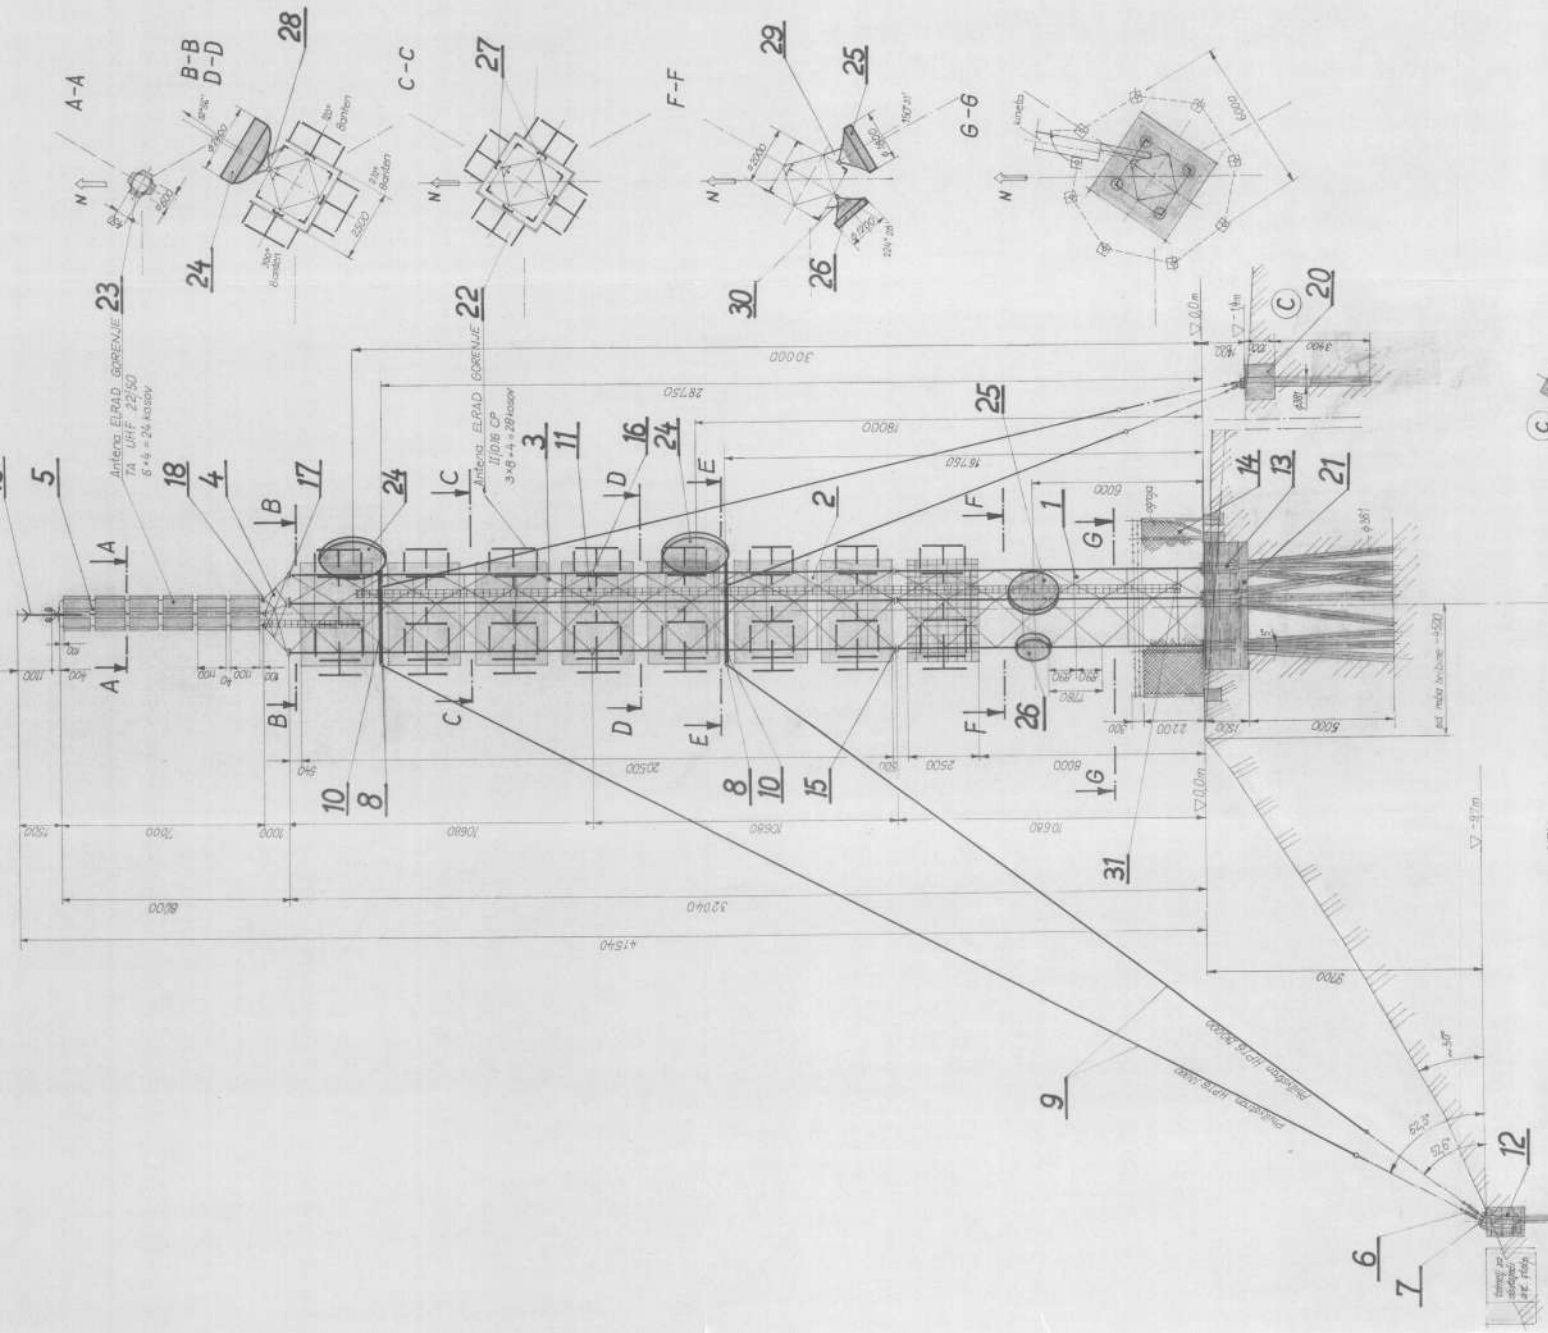

Σ = 168745 N

Poz.	Naziv in mere	Kos.	Material	Težila k.	Opomba
31	Kornišon, čepnik	2			
30	Nosilec parabole φ 12				
29	Nosilec parabole φ 18				
28	Nosilec parabole φ 24				
27	Nosilec parabole φ 30				
26	Parabola φ 12				
25	Parabola φ 18				
24	Parabola φ 24				
23	Antena ELRAD 1A UHF 2250				
22	Antena ELRAD II 108 CP				
21	Starna stolpa				
20	Starna stolpa				
19	Strebena in svetilni				
18	Prilagodna zveza II - I				
17	Prilagodna zveza III - II				
16	Prilagodna zveza I - II				
15	Prilagodna zveza I - I				
14	Starna stolpa				
13	Starna stolpa				
12	Starna stolpa				
11	Starna stolpa				
10	Starna stolpa				
9	Starna stolpa				
8	Starna stolpa				
7	Starna stolpa				
6	Starna stolpa				
5	Starna stolpa				
4	Starna stolpa				
3	Starna stolpa				
2	Starna stolpa				
1	Starna stolpa				
0	Starna stolpa				

Tab. upoštevati pri paz. 2 in 3

Poz.	Naziv in mere	Kos.	Material	Težila k.	Opomba
556	PN N 20.91 - 5				
7600	PN N 20.91 - 4				
2654	PN N 20.91 - 12				
2868	PN N 20.91 - 11				
4175	PN N 20.91 - 10				
4557	PN N 20.91 - 9				
7193	PN N 20.91 - 8				
8642	PN N 20.91 - 7				
4580	PN N 20.91 - 6				
39506	PN N 20.91 - 5				
19831	PN N 20.91 - 4				
39988	PN N 20.91 - 3				
1	PN N 20.91 - 2				
1	PN N 20.91 - 1				

Rezultati za strukturo
Opomba: Rezultati za strukturo 2

Skupaj: 100

PN N 20.91 - 00

3.4.7. Gospodarjenje z gradbenimi odpadki

3.4.7.1. Ravnanje z odpadki – terminologija

A) Osnovni pojmi

Pomeni posameznih pojmov:

- **zbiralec gradbenih odpadkov** je oseba, ki v skladu s predpisi kot dejavnost opravlja zbiranje gradbenih odpadkov;
- **predelava gradbenih odpadkov** je predelava odpadkov po predpisu, ki to ureja;
- **odstranjevanje gradbenih odpadkov** je odstranjevanje odpadkov po predpisu;
- **recikliranje gradbenih odpadkov** je postopek predelave gradbenih odpadkov za pridobivanje gradbenih materialov;
- **nenevarni odpadki** so odpadki, ki niso nevarni;
- **interni odpadki** so odpadki, ki se fizikalno, kemično ali biološko bistveno ne spreminjajo, ne razpadejo ali drugače kemično ali fizikalno ne reagirajo;
- **gradbeni odpadki** so mešanica materialov, ki nastajajo pri podiranju betonskih ali zidanih konstrukcij, odstranjevanju asfalta in drugih gradbenih materialov;
- **istovrstni odpadki** so odpadki istega imetnika odpadkov, ki nastajajo v določenem procesu;

Uporabljajo se še sledeči izrazi: ravnanje z odpadki, predelava, imetnik odpadkov, zbiranje odpadkov, zbiralec odpadkov, odstranjevalec odpadkov, prevoznik, posrednik in začasno skladiščenje.

B) Ravnanje z odpadki na gradbišču

V glavnem gre za ločevanje odpadkov po skupinah iz klasifikacijskega seznama odpadkov. Za nekatere vrste odpadkov, predvsem kovinskih, tržišče ponuja odkup, za ostale pa se z ločevanjem doseže manjša cena prevzema.

C) Gradbeni odpadki

Investitor mora zagotoviti, da izvajalci gradbenih del gradbene odpadke hranijo ali začasno skladiščijo na gradbišču tako, da ne onesnažujejo okolja in da je zbiralcu omogočen dostop za njihov prevzem.

V primeru, da to na gradbišču ni mogoče je potrebno zagotoviti nalaganje v zabojnike, nameščene na gradbišču in prirejeni za odvoz.

Po 13. členu Pravilnika o ravnanju z odpadki je potrebno odpadke, ki so namenjeni za odstranitev in predelavo shranjevati ločeno od ostalih odpadkov.

V skladu s 14. členom tega Pravilnika pa je potrebno odpadke, ki se zbirajo, prevažajo ali skladiščijo, pakirati tako, da ne povzročajo škodljivih vplivov na okolje, na njihovi embalaži ali zabojniku mora biti oznaka.

3.4.7.2. Predvidene količine gradbenih odpadkov na obravnavani lokaciji

OCENJENO!

vrsta odpadka	Šifra odpadka	Količina Kg/m2/m3
beton	17 01 01	120,0 m3
Opeka -zidaki	17 01 07	/
Opeka-strešniki	17 01 07	/
les	17 02 01	50,0 m2
steklo	17 02 02	/
železo in jeklo	17 04 05	3600,0 kg
kamen - obloga	17 04 11	/

D) Dolžnosti investitorja za ravnanje z odpadki

Možnosti so: - prepustiti odpadke zbiralcu;

- predelava v lastni režiji in odstranitev po Pravilnika o ravnanju z odpadki;
- predaja predelovalcu ali odstranjevalcu;

1.0 Predaja odpadkov zbiralcu

Pomeni predajo posameznih odpadkov zbiralcu, ki kot dejavnost opravlja zbiranje določene vrste odpadkov. Pri gradbenih odpadkih je to pooblaščen zbiralec gradbenih odpadkov.

Investitor pooblasti enega od izvajalcev del, da oddaja odpadke in pri vsaki pošiljki izpolni evidenčni list, določen s predpisom.

2.0 Predelava v lastni režiji

Investitor lahko gradbene odpadke ponovno uporabi ali odstranjuje sam, če ima dovoljenje za predelavo in odstranjevanje po predpisu.

3.0. Predaja predelovalcu ali odstranjevalcu

Investitor lahko sa zagotovi predelavo in odstranjevanje odpadkov tako, da zagotovi predajo gradbenih odpadkov neposredno predelovalcu in odstranjevalcu.

4.0 Vnos odpadkov v tla

Po Pravilniku je obremenjevanje tal dovoljeno z vnašanjem naslednjih odpadkov:

- gradbenih odpadkov, predelanih v gradbene materiale, če se vnašajo kot polnilo pri graditvi objektov, to je: zapolnjevanje gradbenih jam ali jarkov, zamenjava tal pri gradnji nasipov ali temeljenje objektov.