
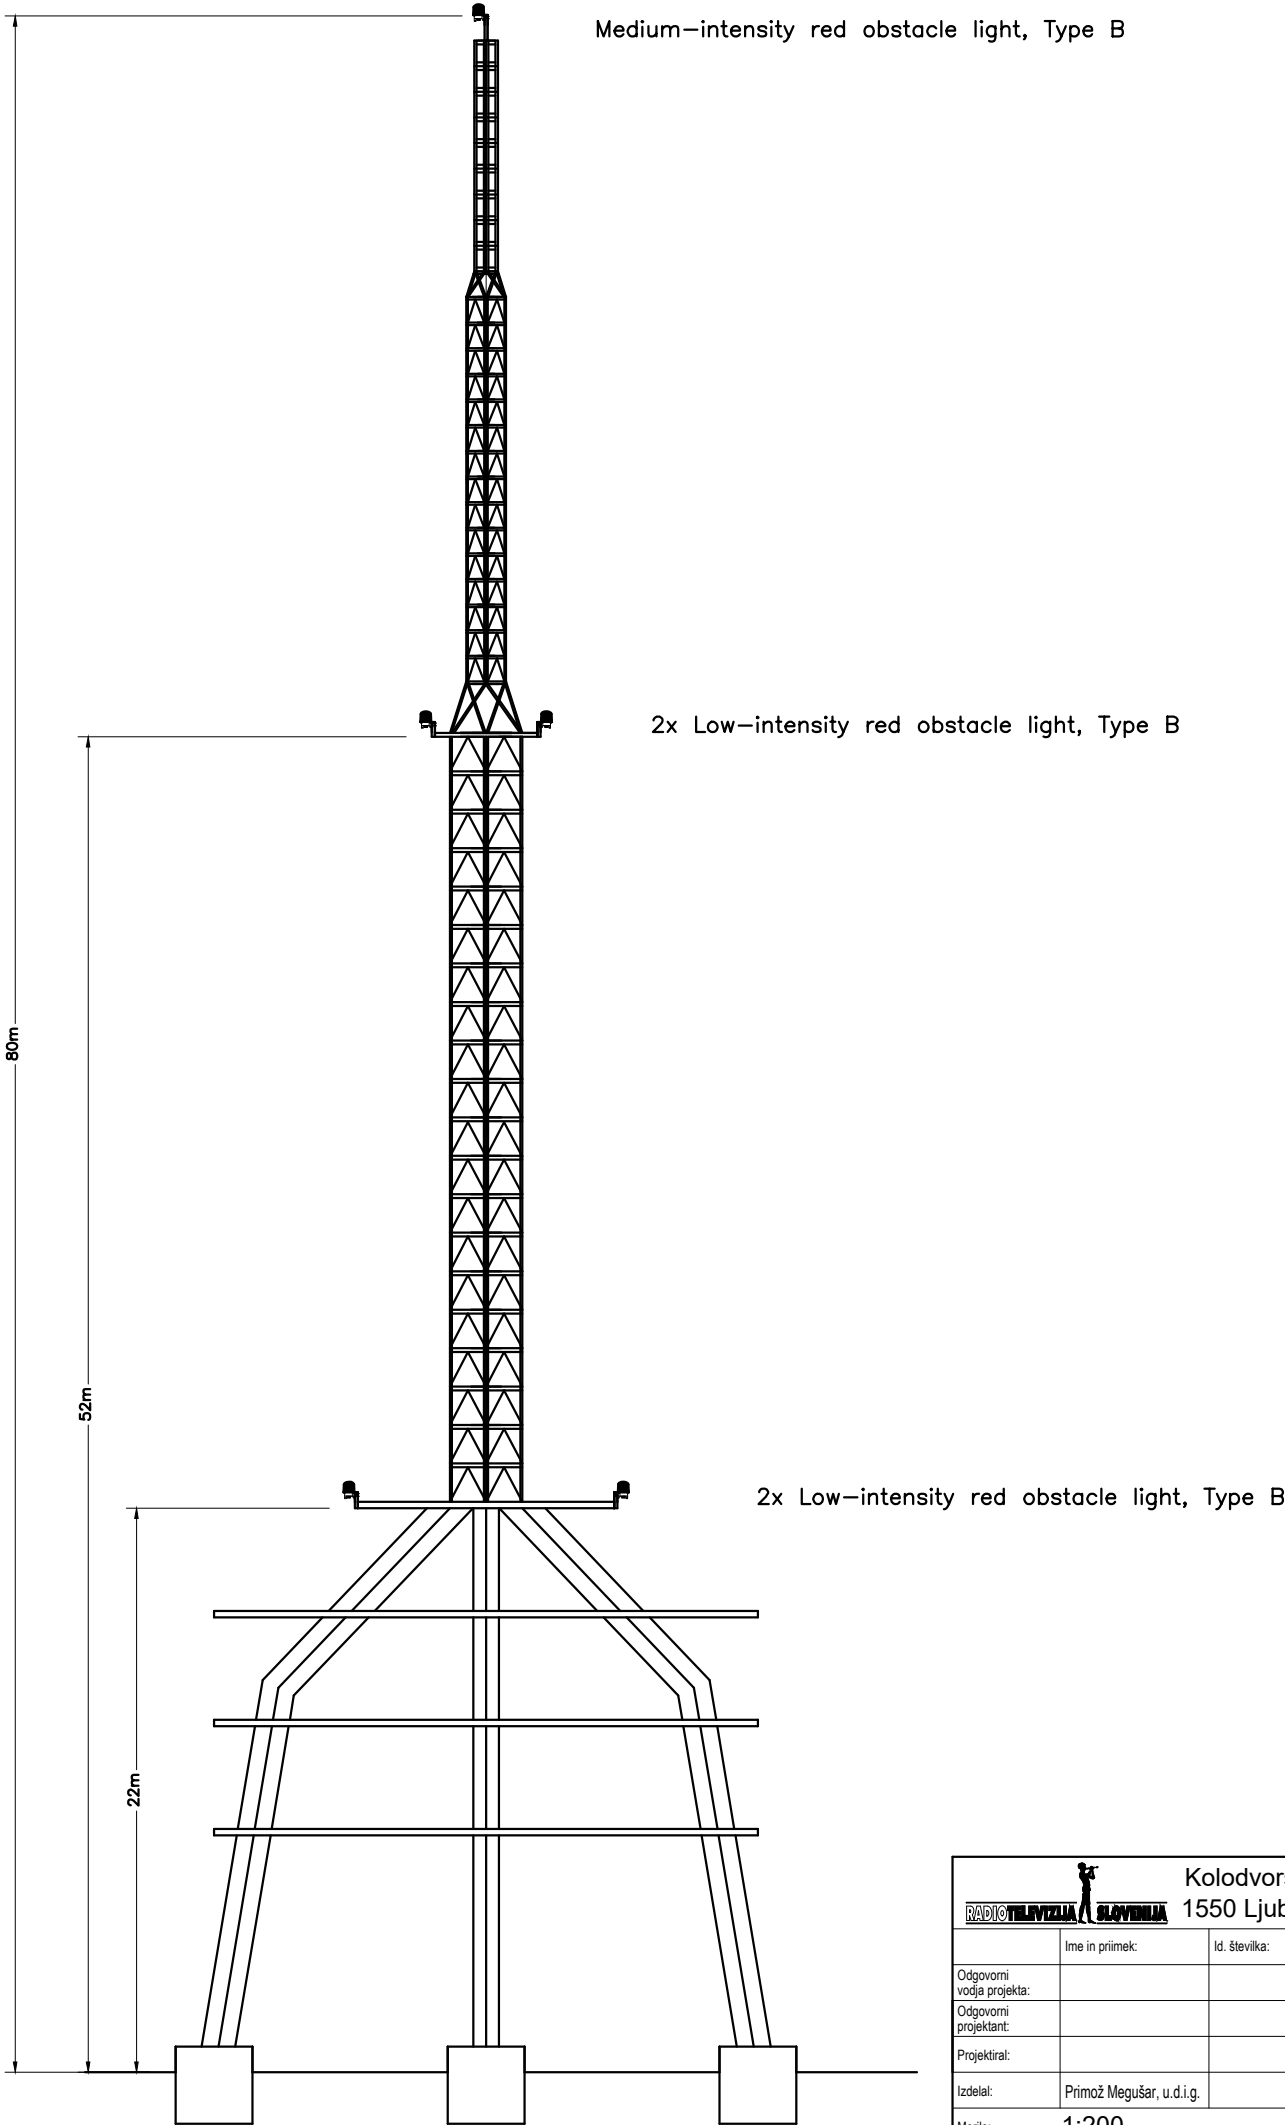


Signalne svetilke

TLORIS

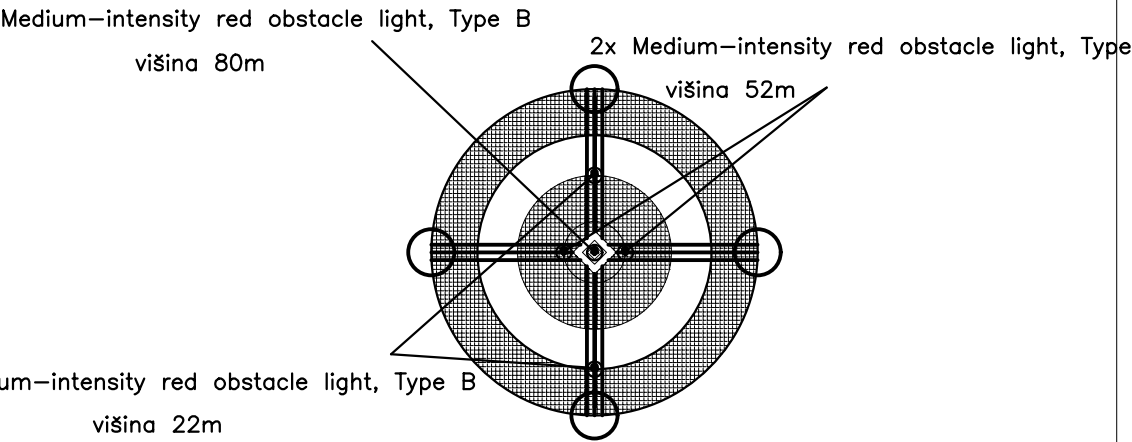

 Kolodvorska 2 1550 Ljubljana				Investitor:	RTV Slovenija/Oddajniki in zveze Kolodvorska 2, 1550 Ljubljana		
	Ime in priimek:	Id. številka:	Datum:	Objekt:	ANTENSKI STOLP H=80 m		
Odgovorni vodja projekta:				Risba:	DISPOZICIJA		
Odgovorni projektant:				Vsečina:	Signalne svetilke		
Projektiral:							
Izdela:	Primož Megušar, u.d.i.g.						
Merilo:	1:200						
Oznaka:	Datum:	Sprememba:		Vrsta proj. dok.:	PZI		
				Vrsta načrta:			
				Št. risbe:	1	Stran:	1 od 1