




SIDRIŠČE 1

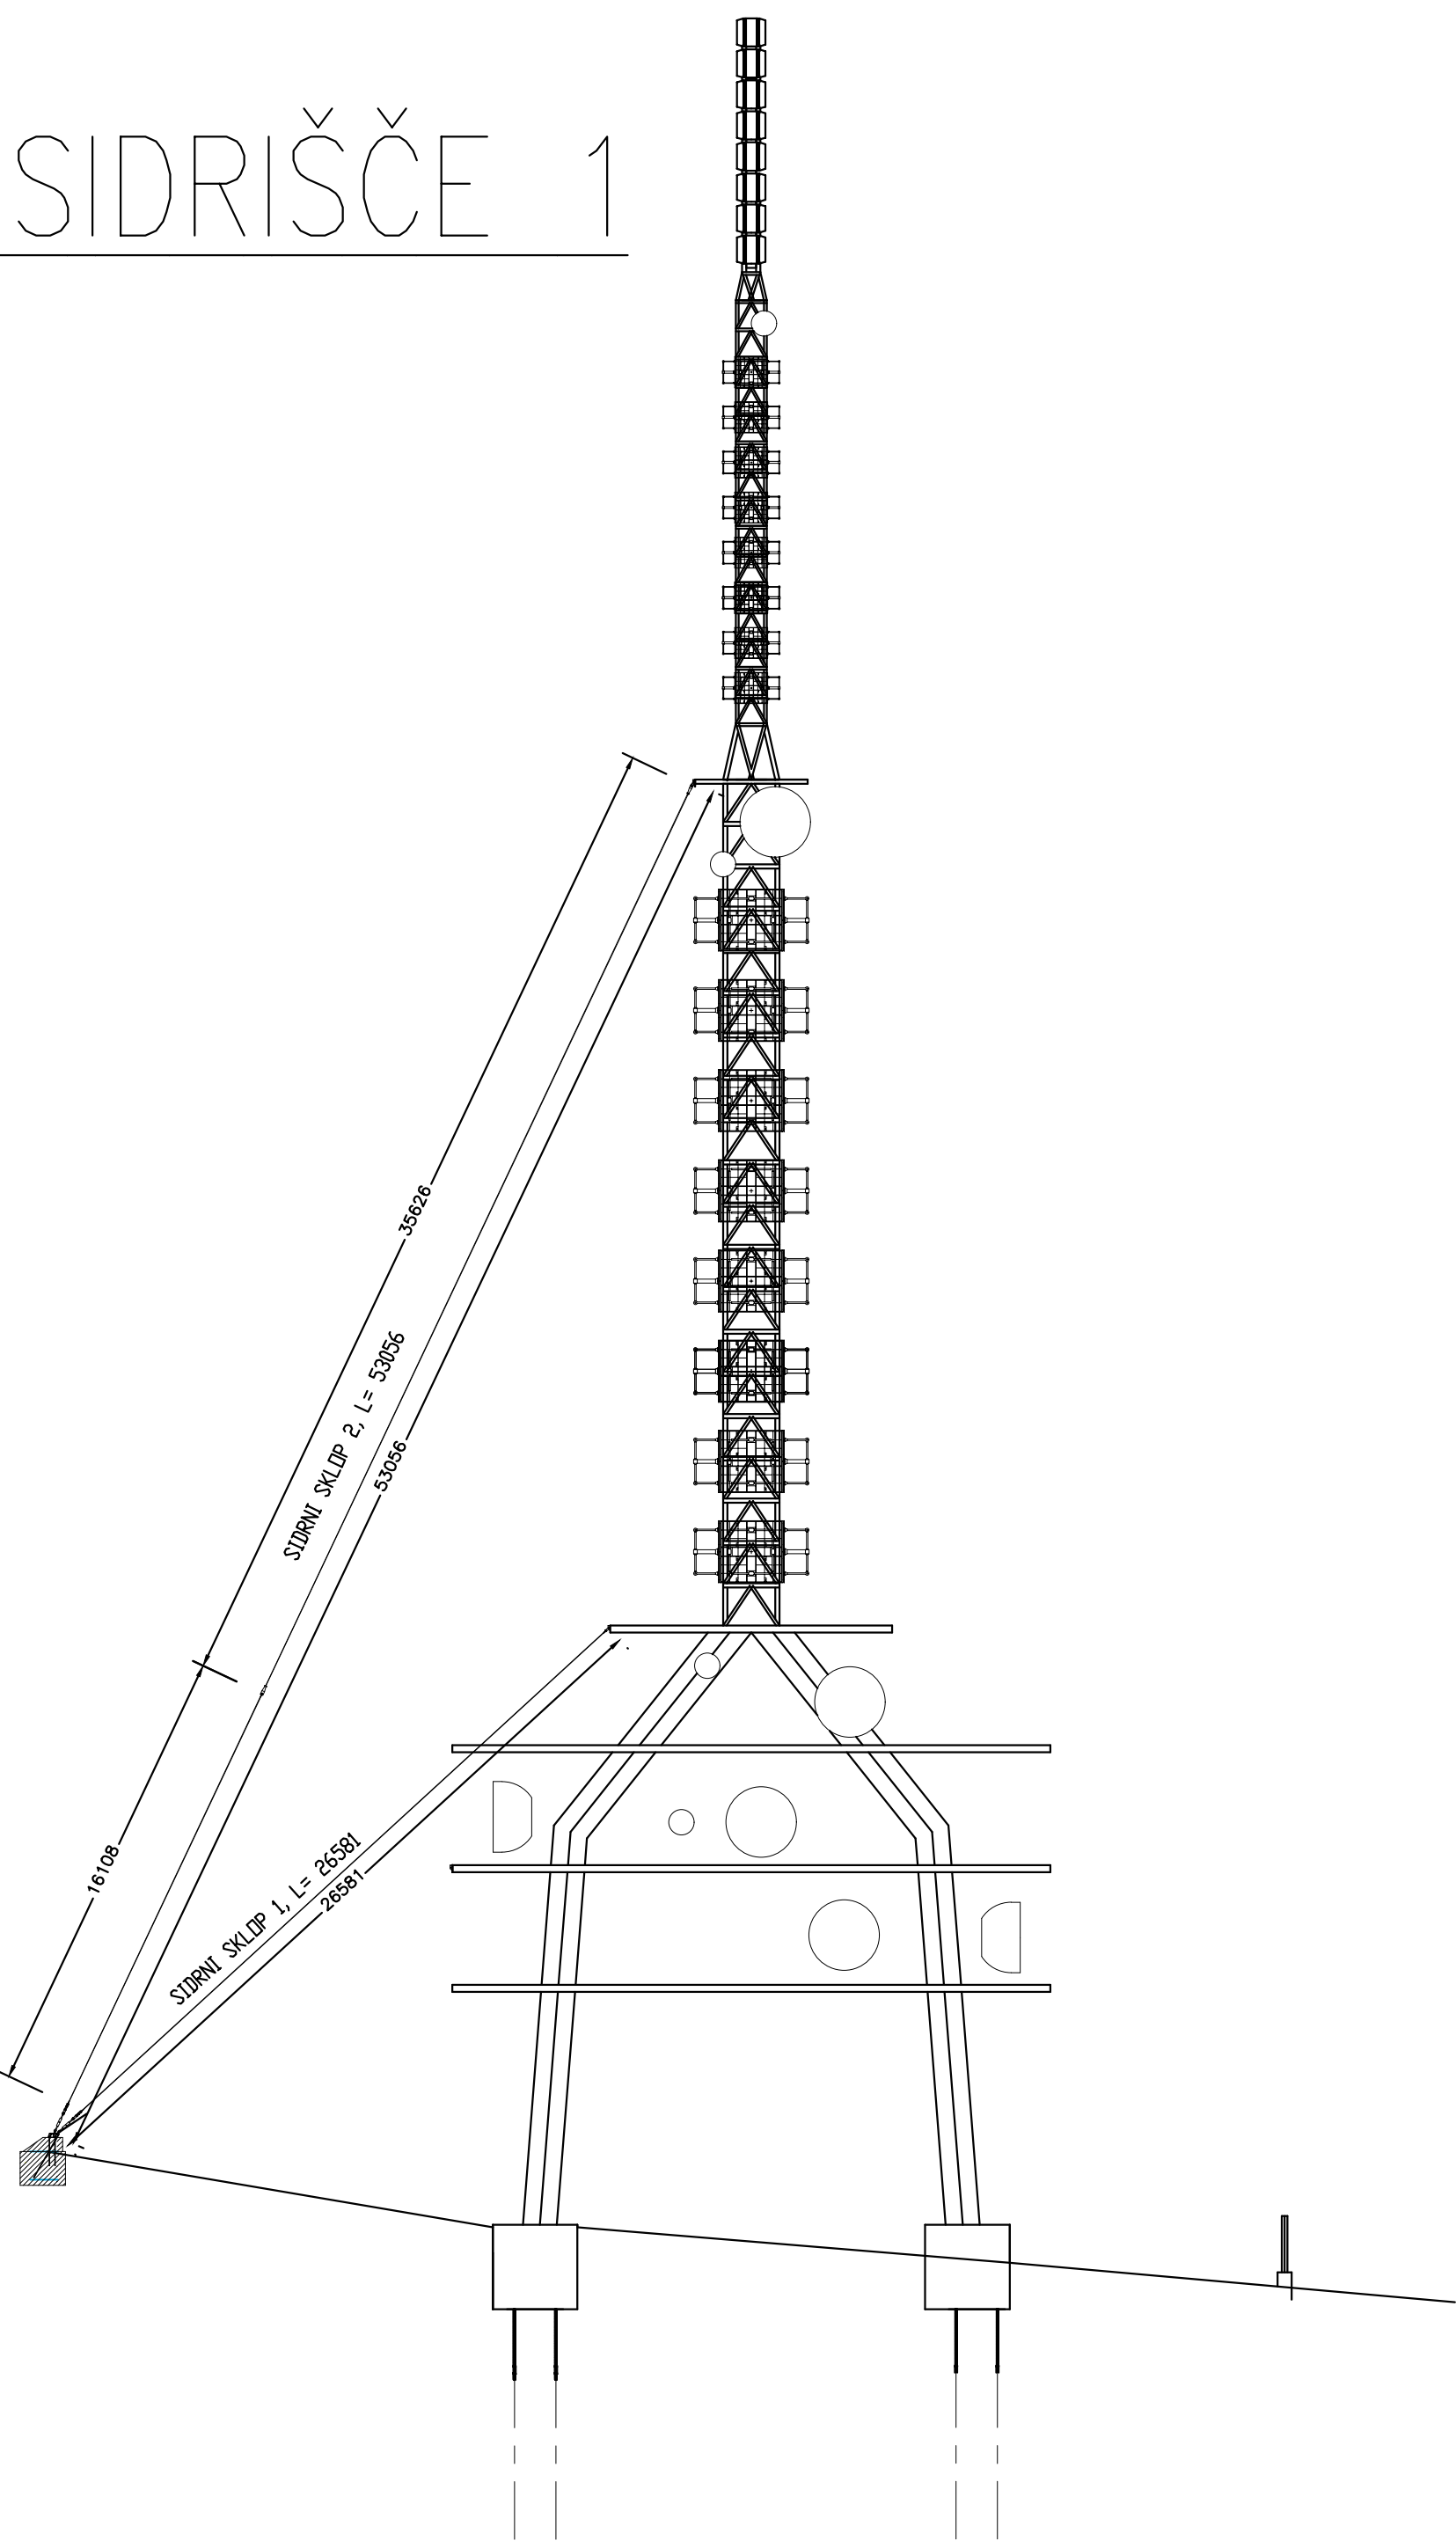

SIDRIŠČE 2

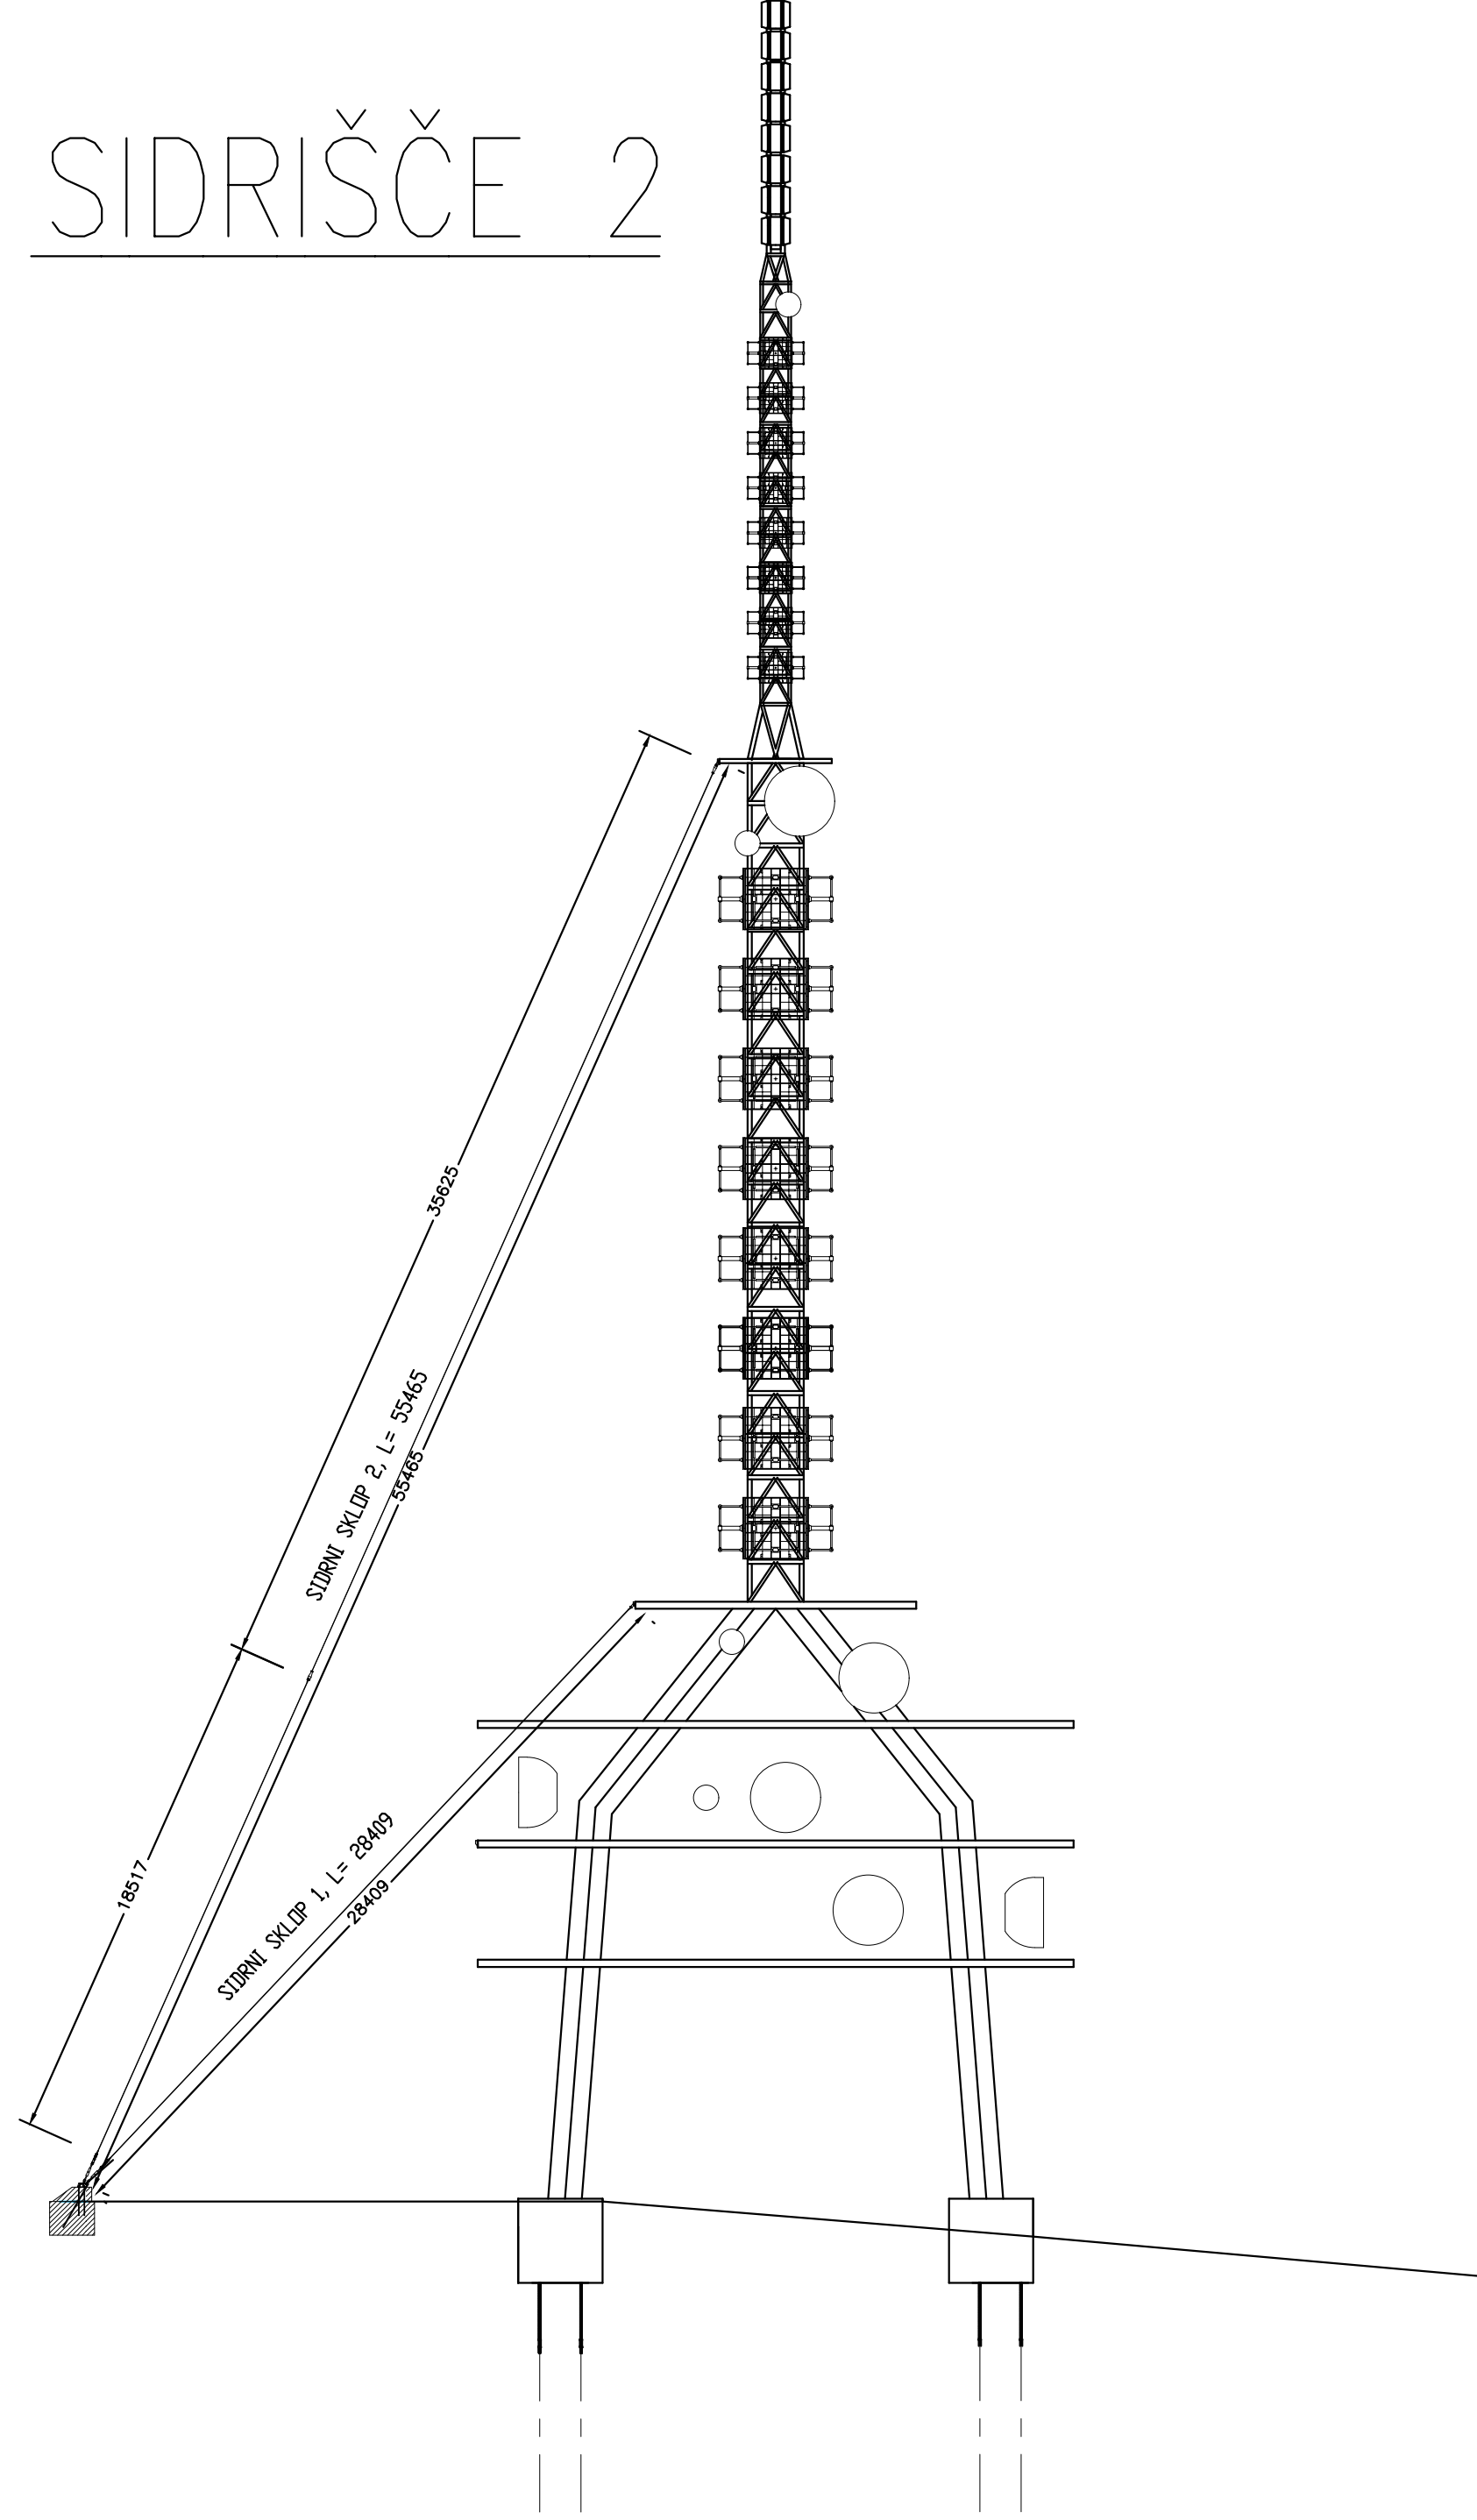

SIDRIŠČE 3


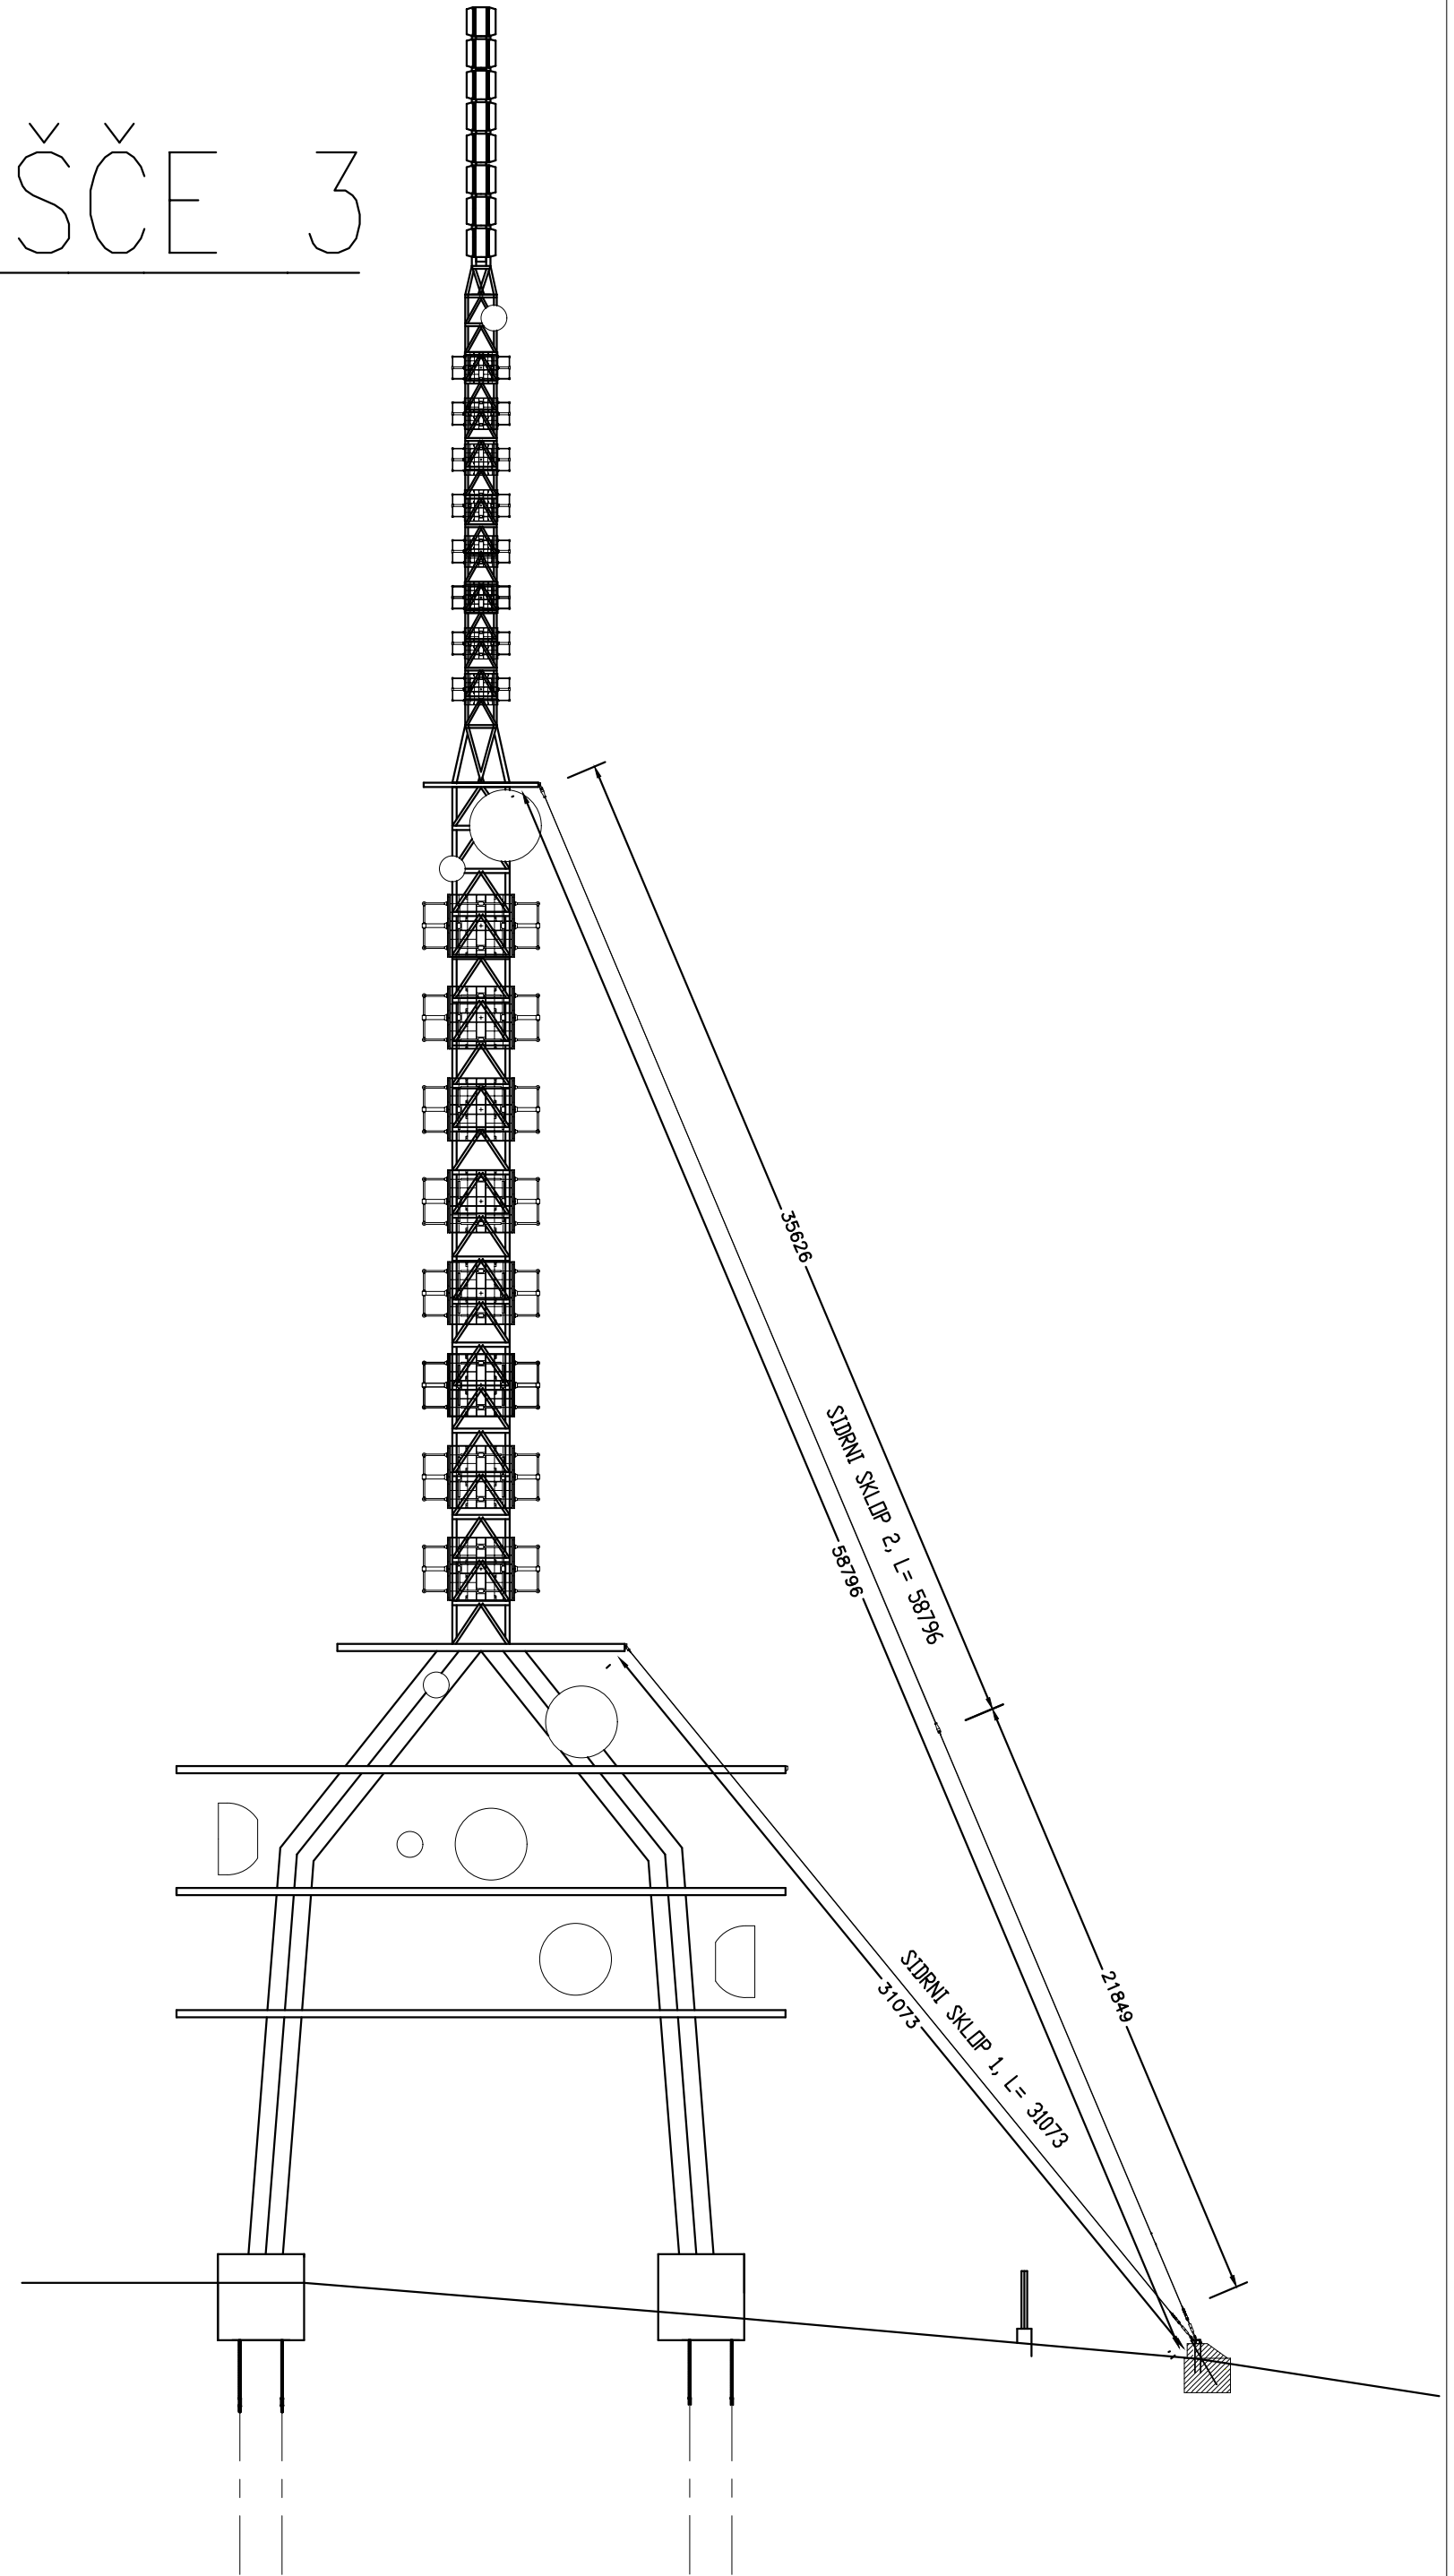


SIDRNI SKLOP 1 3 KOM.

SIDRNI SKLOP 1	sidrišče1	sidrišče2	sidrišče3
L(mm)	26581	28409	31073
L1(mm)	25406	27234	29898

SIDRNI SKLOP 2 3 KOM.

SIDRNI SKLOP 2	sidrišče1	sidrišče2	sidrišče3
L(mm)	53056	55465	58796
L1(mm)	35626	35625	35626
L2(mm)	16108	18517	21849

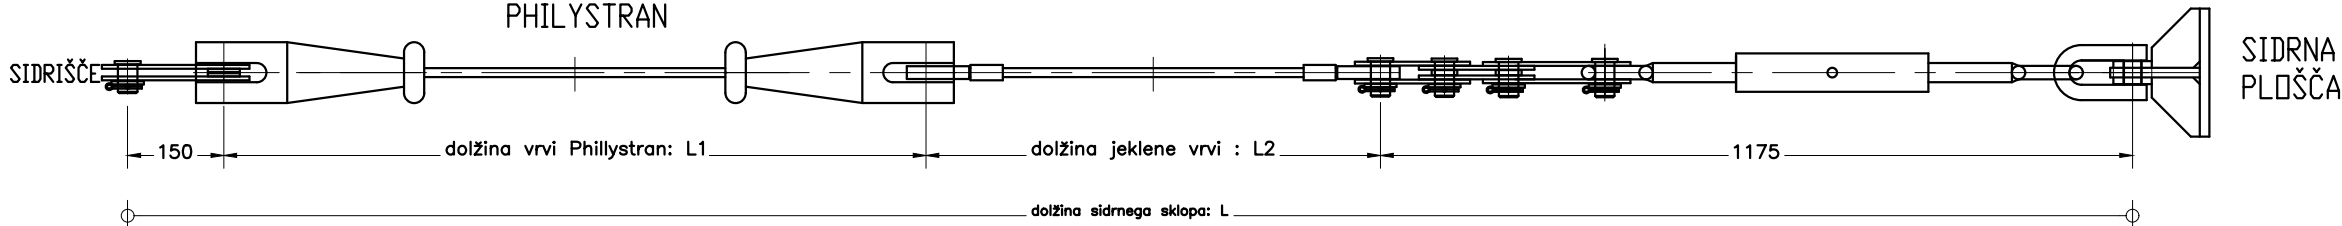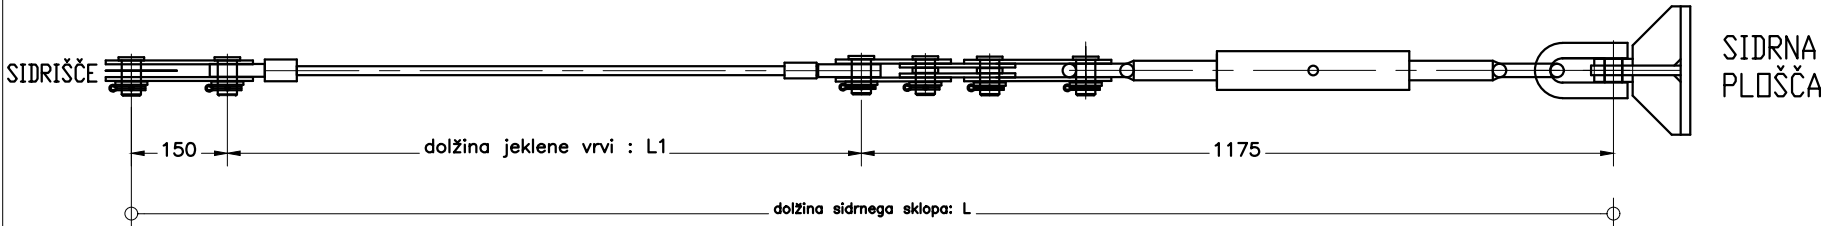

OPOMBA: VSI ZVARI S10 5!

Kolodvorska 2 1550 Ljubljana			Investor: RTV Slovenija/Oddajniki in zveze Kolodvorska 2, 1550 Ljubljana		
Ime in priimek:			Objekt: ANTENSKI STOLP H=80 m		
Id. številka:			Raba: DISPOZICIJA		
Datum:			Vredn.: Sidrni sklopi		
Odgovorni vodja projekta:			Vredn. pripr. dok.: PZI		
Odgovorni projektant:			Vredn. rač. dok.: PZI		
Projektant:			Vredn. rač. dok.: PZI		
Izšel:			Vredn. rač. dok.: PZI		
Merilo: 1:200			Vredn. rač. dok.: PZI		
Oznaka:			Vredn. rač. dok.: PZI		
Datum:			Vredn. rač. dok.: PZI		
Sprememba:			Vredn. rač. dok.: PZI		
Št. risbe:			Vredn. rač. dok.: PZI		
1			Vredn. rač. dok.: PZI		
Stran:			Vredn. rač. dok.: PZI		
1 od 1			Vredn. rač. dok.: PZI		