



## KARAKTERISTIČNA PREČNA PREREZA

## ODVODNA VEJA

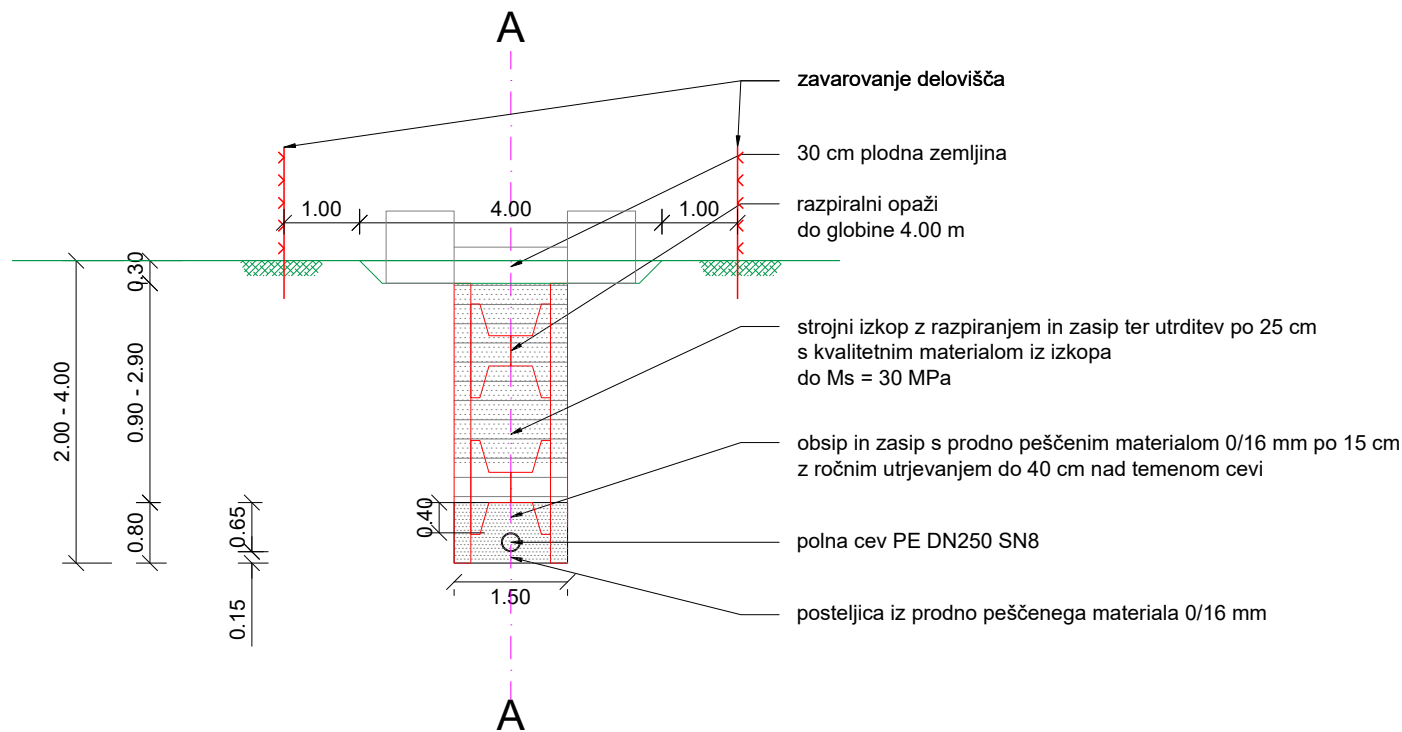

## PODPORNO ODVODNO KAMNITO REBRO - P.O.K.R.

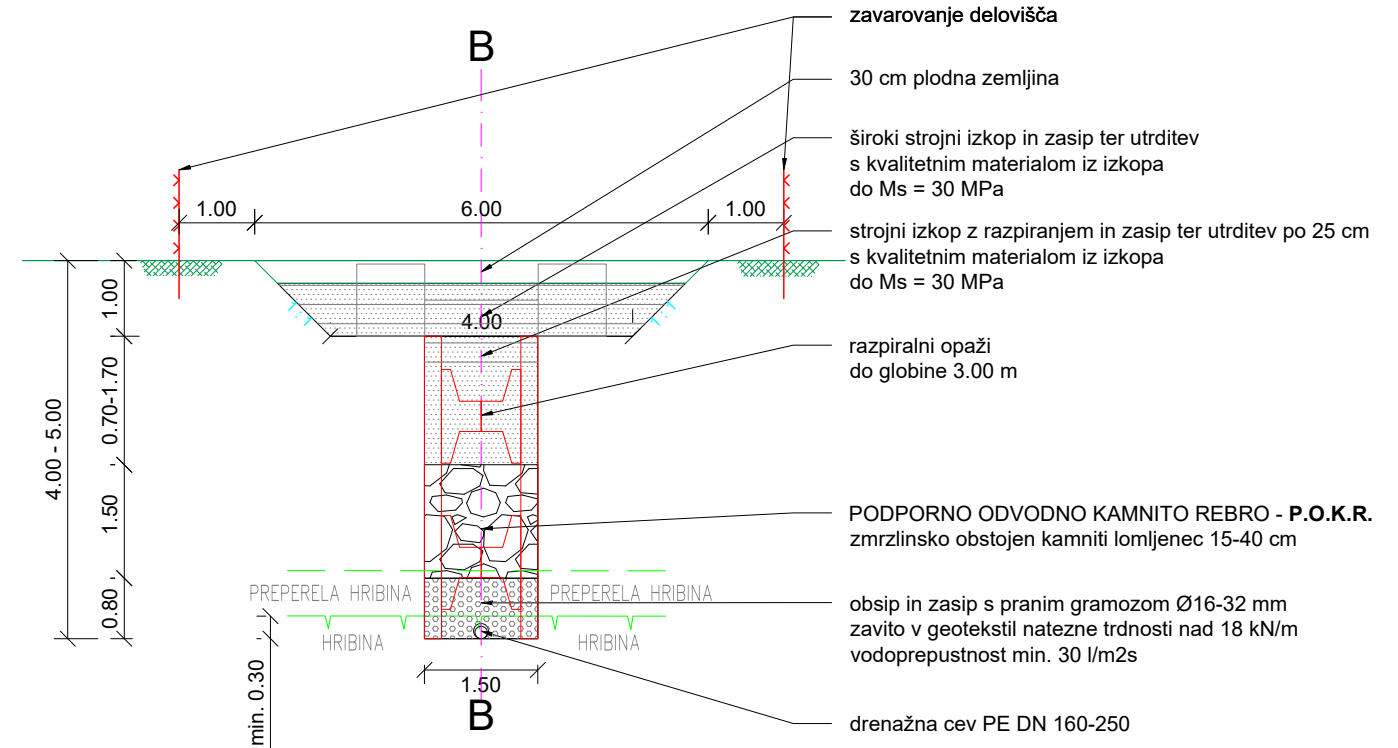

**OPOMBA: KANALSKE IZKOPE GLOBJE OD 1,00 m JE POTREBNO RAZPIRATI!!!**

|             |  |   |  |   |  |   |             |
|-------------|--|---|--|---|--|---|-------------|
| Sprememba:  |  |   |  | Datum:                                                                                                 |  | Podpis:   |             |
| Sprememba:  |  |   |  | Datum:                                                                                                 |  | Podpis:   |             |
| Naročnik:   |  |  <b>Občina Oplotnica</b><br>Goriška cesta 4<br>2317 Oplotnica                                             |  | Objekt:<br><br><p style="text-align: center;"><b>Zemeljski plaz</b><br/>pri hišni številki Fošt 19</p> |  |   |             |
| Projektant: |  |  PODJETJE ZA GEOTEHNIČNI IN<br>GRADBENI INŽENIRING d.o.o.<br>Primorska ulica 10, 2000 MARIBOR<br>IZS 1379 |  | Del objekta:<br><br><p style="text-align: center;"><b>DRENAŽNI SISTEM</b></p>                          |  |   |             |
|             |  |   |  | Vrsta načrta/prikaza:<br><br><p style="text-align: center;"><b>PZI - Projekt za izvedbo</b></p>        |  |   |             |
| Naziv:      |  | ime in priimek   |  | Ident. št.:                                                                                            |  | podpis   |             |
| OP:         |  | Stanislav Dokl, u.d.i.g.   |  | G - 1377                                                                                               |  | Vsebinska risbe (dokumenta):<br><br><p style="text-align: center;"><b>KARAKTERISTIČNA PREČNA PREREZA</b><br/><b>KP-2</b></p> |             |
| Obdelal:    |  | Leon Štelcer, d.i.g.   |  |   |  |   |             |
|             |  |   |  |   |  |   |             |
|             |  |   |  | Vrsta projekta:                                                                                        |  | PZI   | št. proj.:  |
|             |  |   |  | Klas. oznaka:                                                                                          |  |   | št. odmika: |
| Datum:      |  | december 2025   |  | Merilo:                                                                                                |  | 1 : 100   |             |
|             |  |   |  | Ident. oznaka:                                                                                         |  | Priloga: 11   |             |