
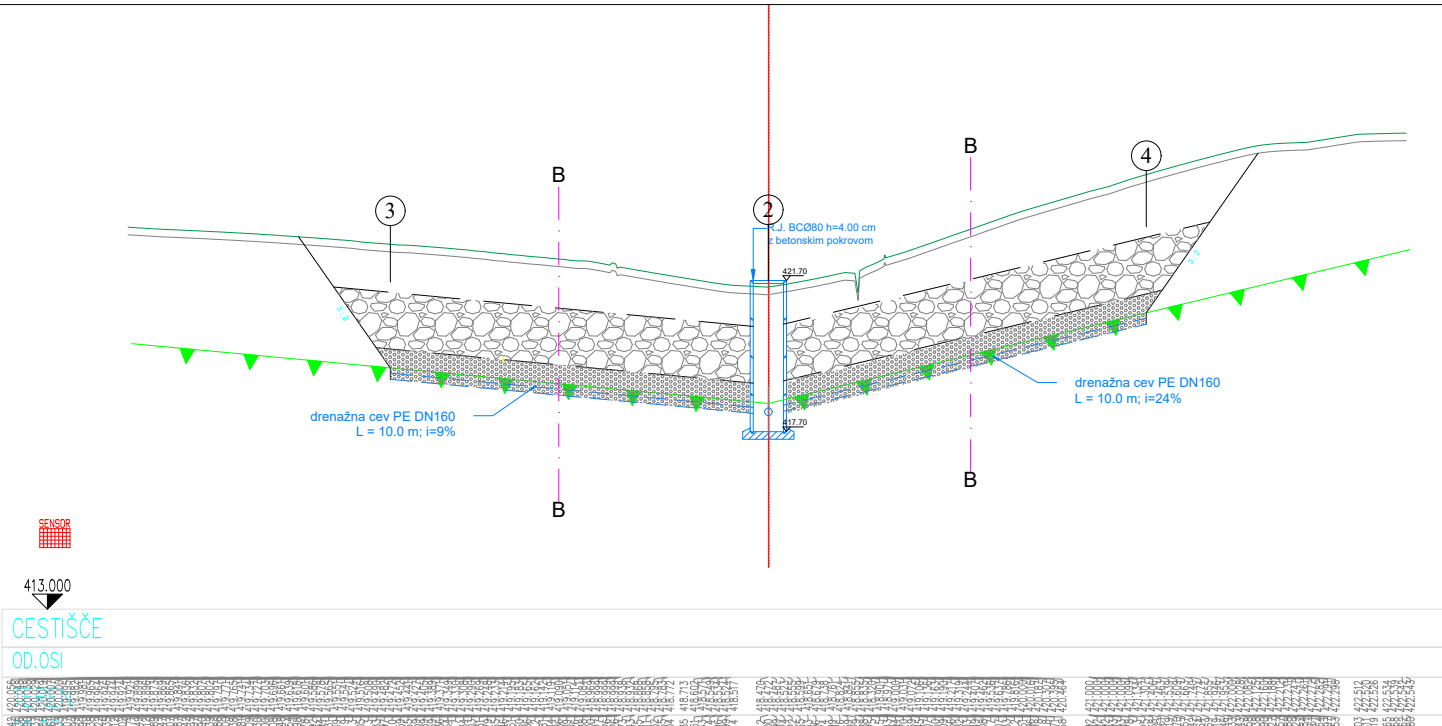
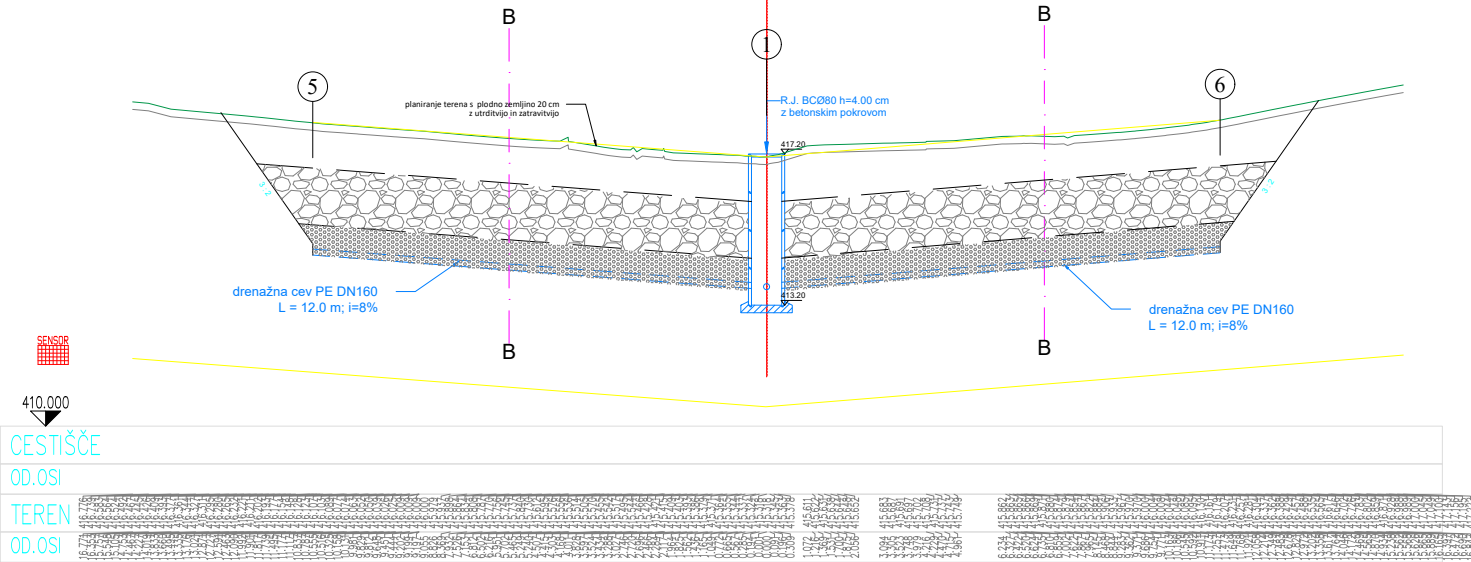


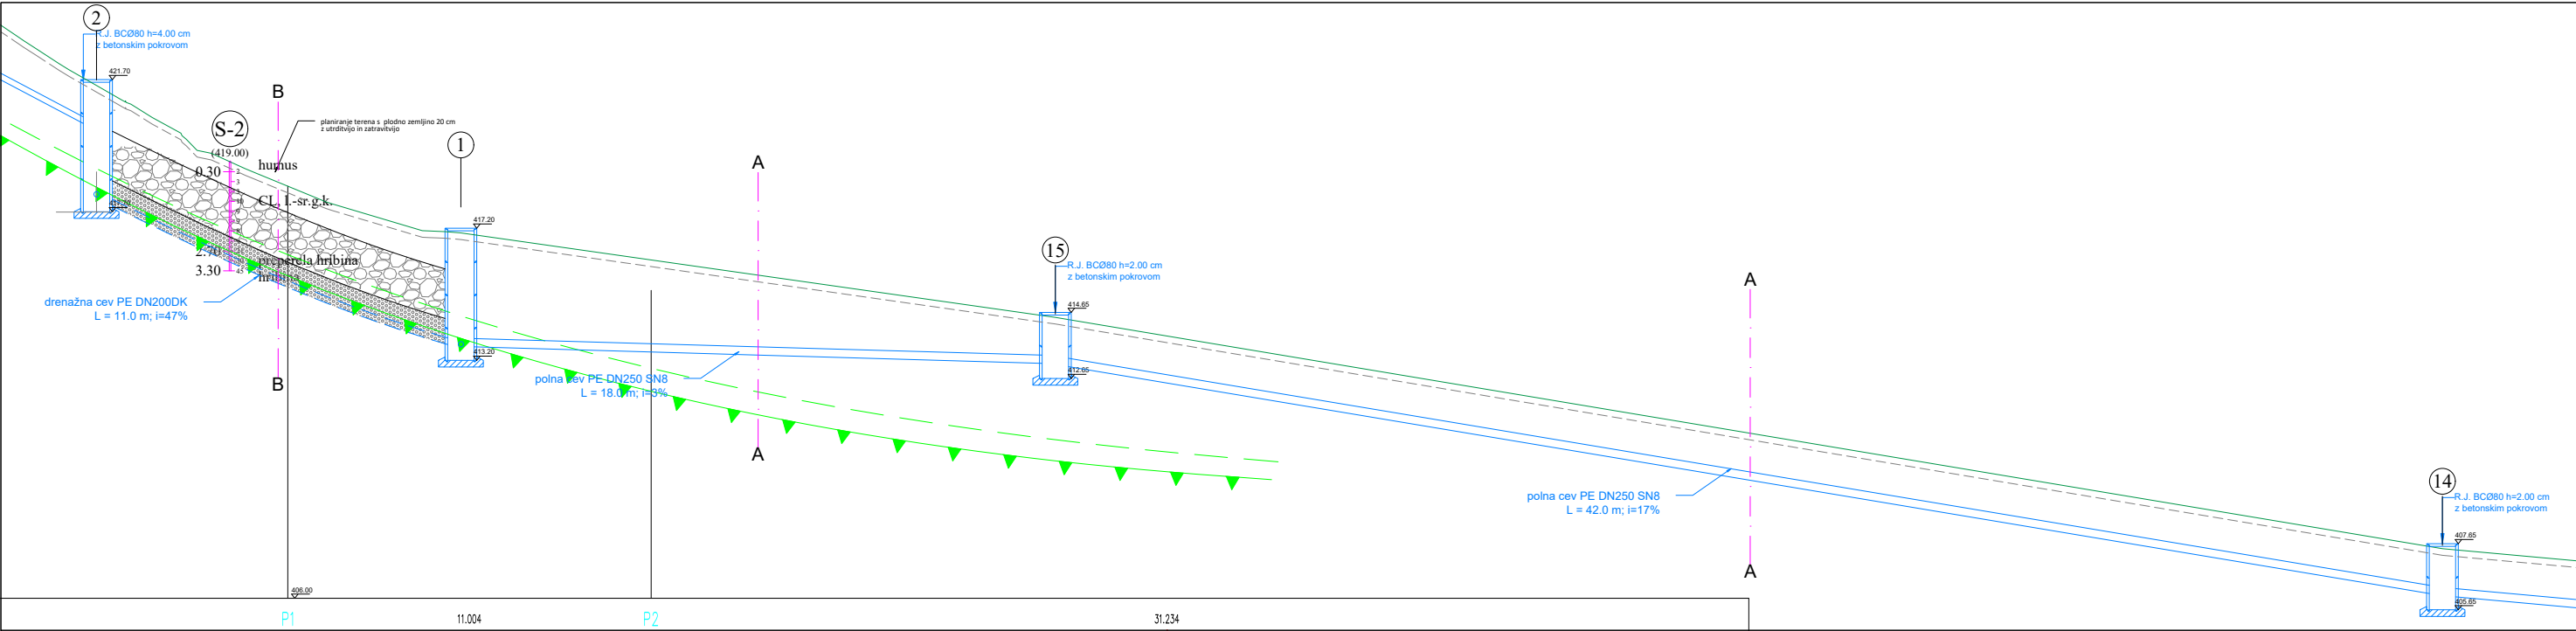

Sprememba:				Datum:				Podpis:	
Sprememba:				Datum:				Podpis:	
Naročnik:  Občina Oplotnica Goriška cesta 4 2317 Oplotnica				Objekt: Zemeljski plaz pri hišni številki Fošt 19					
Projektant:  PODJETJE ZA GEOTEHNIČNI IN GRADBENI INŽENIRING d.o.o. Primorska ulica 10, 2000 MARIBOR IZS 1379				Del objekta: DRENAŽNI SISTEM					
				Vrsta načrta/prika: PZI - Projekt za izvedbo					
Naziv:		ime in priimek		Ident. št.:		podpis		Vsebina risbe (dokumenta): POKR 1-2-3-4-5-6 in OV 1-15-14	
OP:		Stanislav Dokl, u.d.i.g.		G - 1377					
Obdelal:		Leon Štelcer, d.i.g.							
								Vrsta projekta:	
						PZI		št. proj.:	
								89 - XII / 25	
						Klas. oznaka:		št. odmika:	
Datum:		december 2025		Merilo:		1 : 200		Ident. oznaka:	
								Priloga: 15	