



TIPI PILOTOV
M 1 : 50

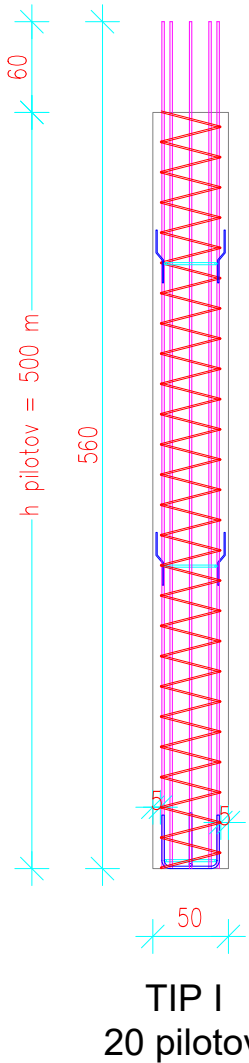

ARMATURNARISBA
PILOTOV Ø500 mm

M 1 : 20

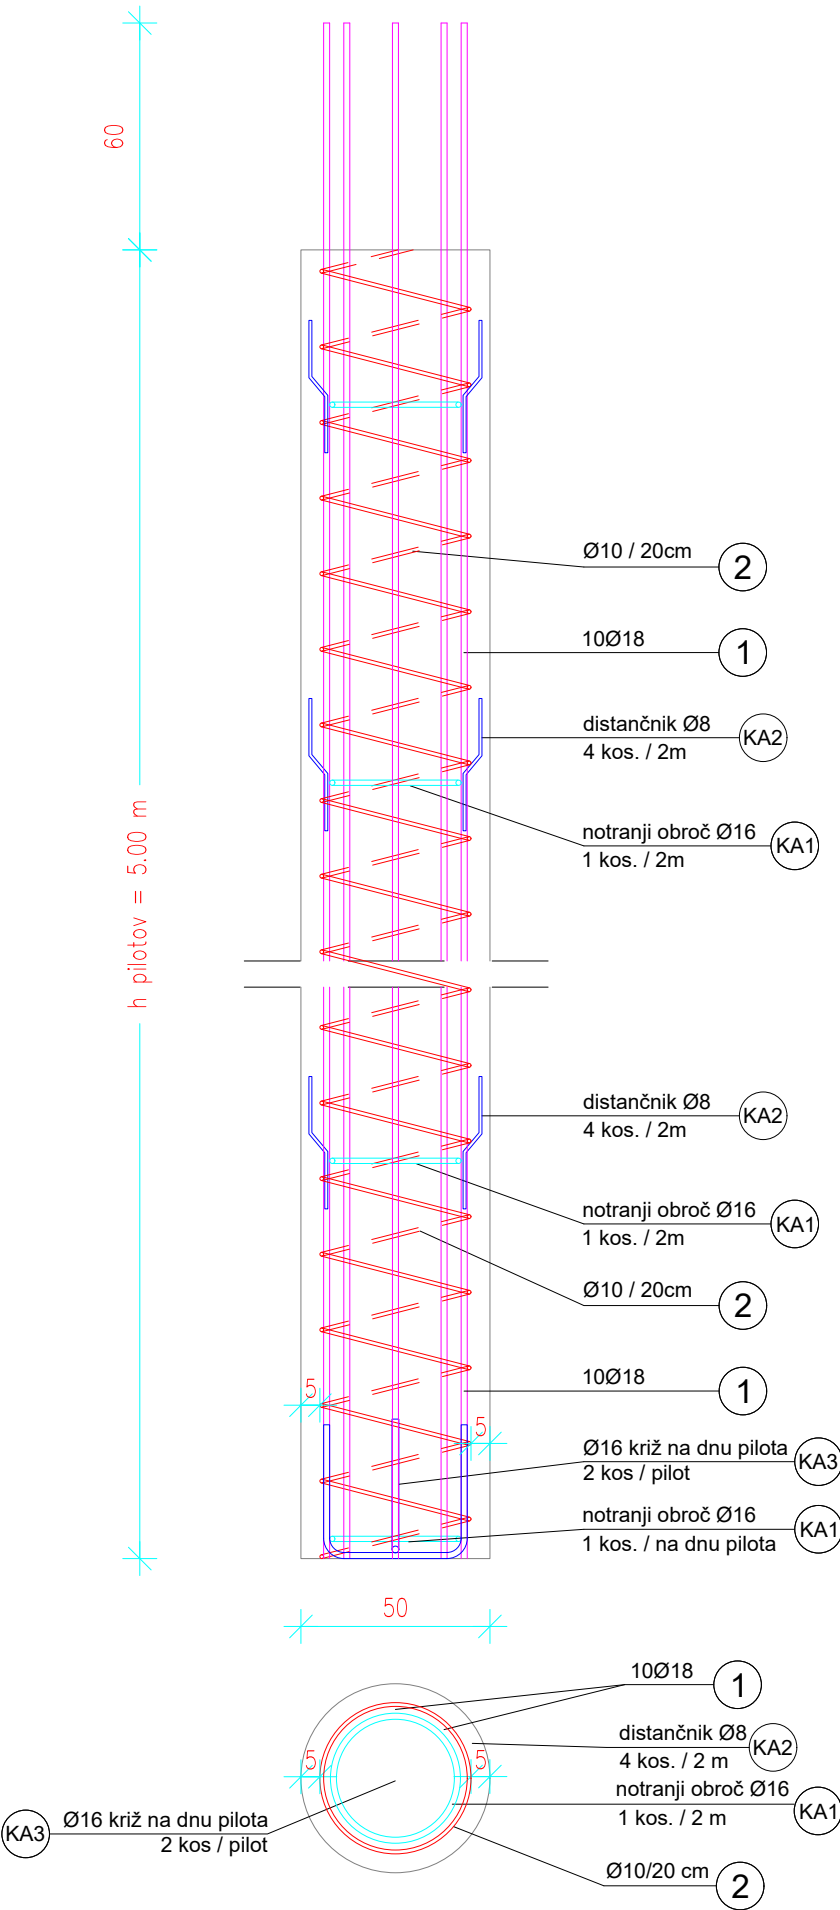

OBLIKA ARMATURE


B500B

ARMATURA V PILOTIH:

1 Ø18
10 × 20 pilotov = 200 kosov
L = 5.60 m




2 Ø10 / 20 cm
20 kosov
L = 31.80 m

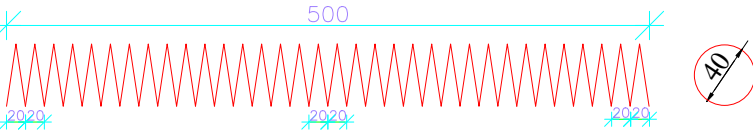


DODATNA - KONSTRUKTIVNA ARMATURA


KA1 Ø16
1 kos / 2.0 m
l = 1.30 m

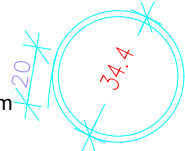

KA2 Ø8
4 kos / 2,00 m
l=0.37 m

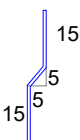

KA3 Ø16
2 kosa na pilot = 50 kosov
l = 1.10 m

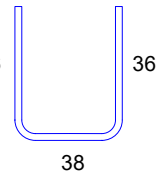

LEGENDA:
B500B REBRATA ARMATURA
C30/37, XC2, Dmax=16mm (PILOTI)
a = 5 cm (PILOTI)

Sprememba:		Datum:	Podpis:
Sprememba:		Datum:	Podpis:
Naročnik:	Občina Oplotnica Goriška cesta 4 2317 Oplotnica	Objekt:	Zemeljski plaz pri hišni številki Fošt 19
Projektant:	 PODJETJE ZA GEOTEHNIČNI IN GRADBENI INŽENIRING d.o.o. Primorska ulica 10, 2000 MARIBOR IZS 1379	Del objekta:	KONZOLNA PILOTNA STENA L=20,0 m 20 pilotov Ø500/1,00 m
		Vrsta načrta/prikaza:	PZI - Projekt za izvedbo
Naziv:	ime in priimek	Ident. št.:	podpis
OP:	Stanislav Dokl, u.d.i.g.	G - 1377	
Obdelal:	Leon Štelcer, d.i.g.		
		Vrsta projekta:	PZI
		št. proj.:	89 - XII / 25
		Klas. oznaka:	št. odnika:
		Datum:	december 2025
		Merilo:	1 : 20
		Ident. oznaka:	Priloga: 17