


ARMATURNARISBA
VEZNE GREDE IN PARAPETNEGA ZIDU

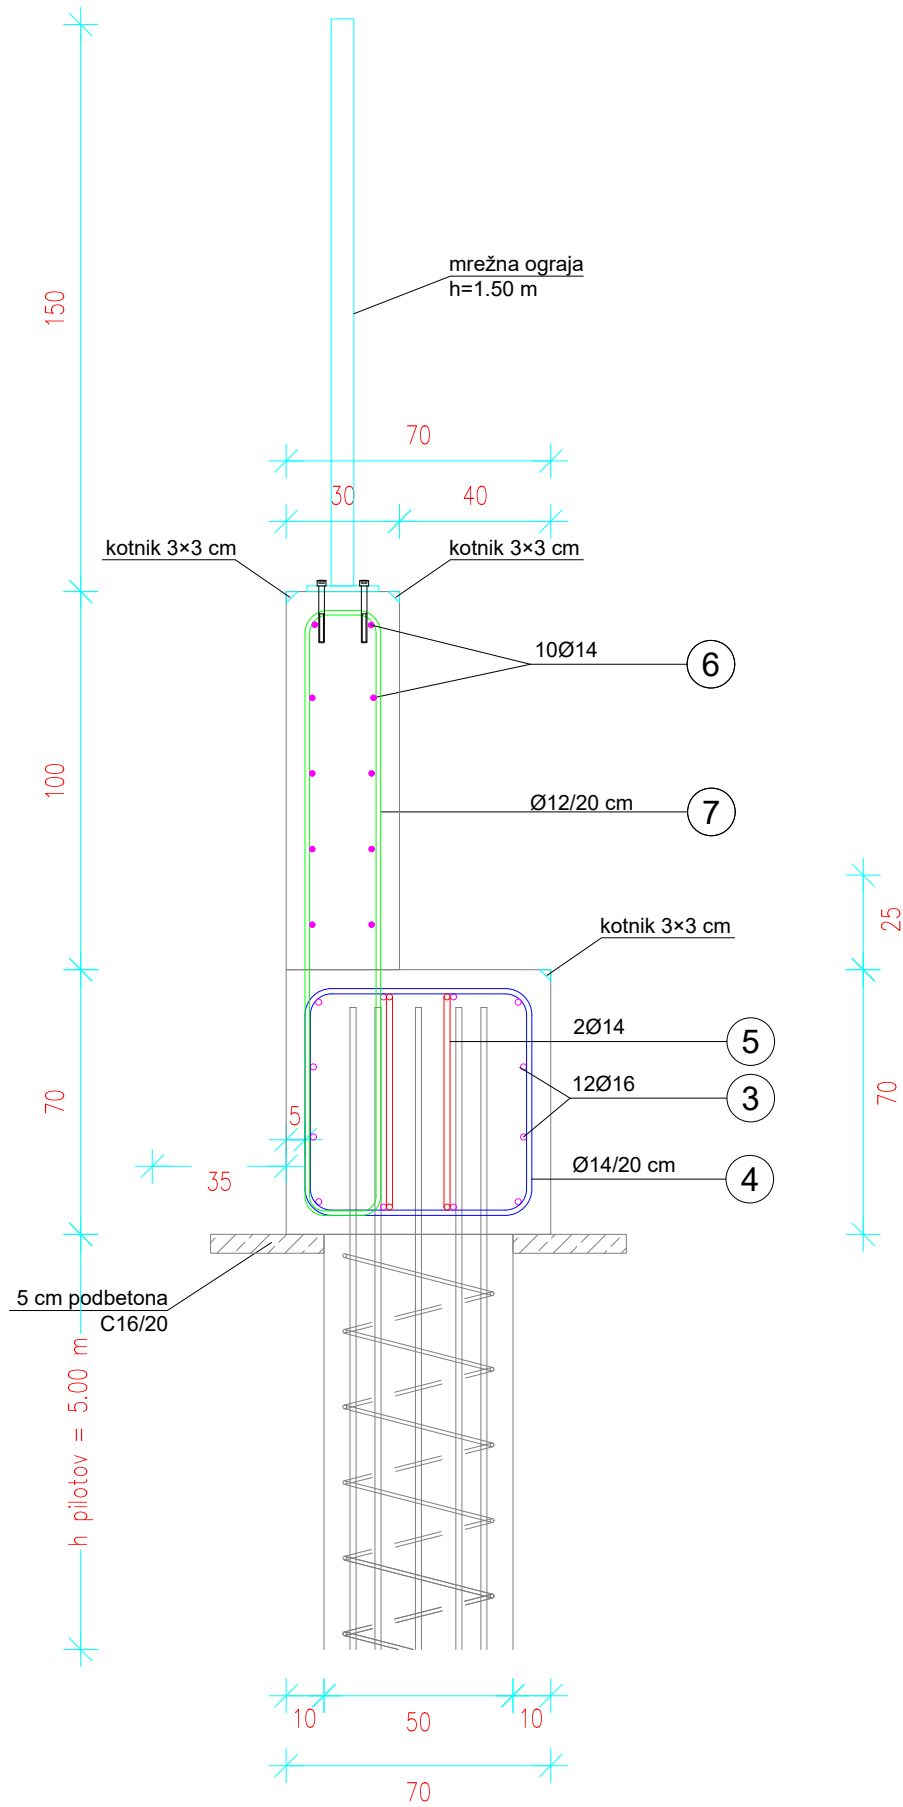

OBLIKA ARMATURE

ARMATURA V GREDI:

3 Ø16
2 × 12 kosov = 24 kosov
l = 5.90 m

590

4 Ø14/20cm
2 × 50 kosov = 100 kosov
l = 2.60 m

60
60
60
60
10
10

5 Ø14/20cm
2 × 2 × 2 kosov = 8 kosov
l = 1.20 m

32
57
31

ARMATURA V PARAPETNI ZID:

6 Ø14
2 × 10 kosov = 20 kosov
l = 9.90 m

590

7 Ø12/20cm
2 × 50 kosov = 100 kosov
l = 3.80 m

160
20
10
10
160

LEGENDA:
B500B REBRATA ARMATURA
C30/37 XD3, XF4 (GREDA, , P.Z.)
a = 5 cm (GREDA, P.Z.)
C16/20 (PODBETON)
d = 5 cm

Sprememba:		Datum:	Podpis:
Sprememba:		Datum:	Podpis:
Naročnik:	Občina Oplotnica Goriška cesta 4 2317 Oplotnica	Objekt:	Zemeljski plaz pri hišni številki Fošt 19
Projektant:	 PODJETJE ZA GEOTEHNIČNI IN GRADBENI INŽENIRING d.o.o. Primorska ulica 10, 2000 MARIBOR IZS 1379	Del objekta:	KONZOLNA PILOTNA STENA PS-1 L=84,0 m 56 pilotov Ø500/1,50 m'
Vrsta načrta/prikaza:			
PZI - Projekt za izvedbo			
Naziv:	ime in priimek	Ident. št.:	podpis
OP:	Stanislav Dokl, u.d.i.g.	G - 1377	
Obdelal:	Leon Štelcer, d.i.g.		
Vsebinska risba (dokumenta):			
ARMATURNARISBA VEZNE GREDE IN PARAPETNEGA ZIDU			
Vrsta projekta:		PZI	št. proj.: 89 - XII / 25
Klas. oznaka:			št. odmika:
Datum:	december 2025	Merilo:	1 : 20
Ident. oznaka:			Priloga: 18