




PRIKAZ OBMOČJA OBDELAVE




OBMOČJE OBDELAVE

VSE MERE JE POTREBNO PREVERITI NA KRAJU SAMEM !

	ARHITEKTURNI BIRO SORŠAK oblikovanje , projektiranje , inženiring Oblakova ulica 4, MARIBOR, tel.: 02-3202487 GSM:041-282276			
	INVESTITOR:	UKC MARIBOR Ljubljanska ulica 5, 2000 Maribor	NAČRT:	PRIKAZ OBMOČJA OBDELAVE
OBJEKT:	PRENOVA PROSTOROV ZA ZDRAVLJENJE DEMENCE V UKC MARIBOR	VODJA PROJEKTIRANJA	Marko Soršak udia	
			ZAPS 0567 A	
ŠT. PROJEKTA:	3-20/2026	ODGOVORNI PROJEKTANT	Marko Soršak udia	
		SODELAVCI:	ZAPS 0567 A	
VRSTA PROJ.	MERILO	VRSTA NAČRTA	Katarina Soršak Dipl.-Ing., Republika Avstrija	LIST ŠT.
			DATUM	
#2R	M 1:200	ARHITEKTURA	AVGUST 2026	0.1

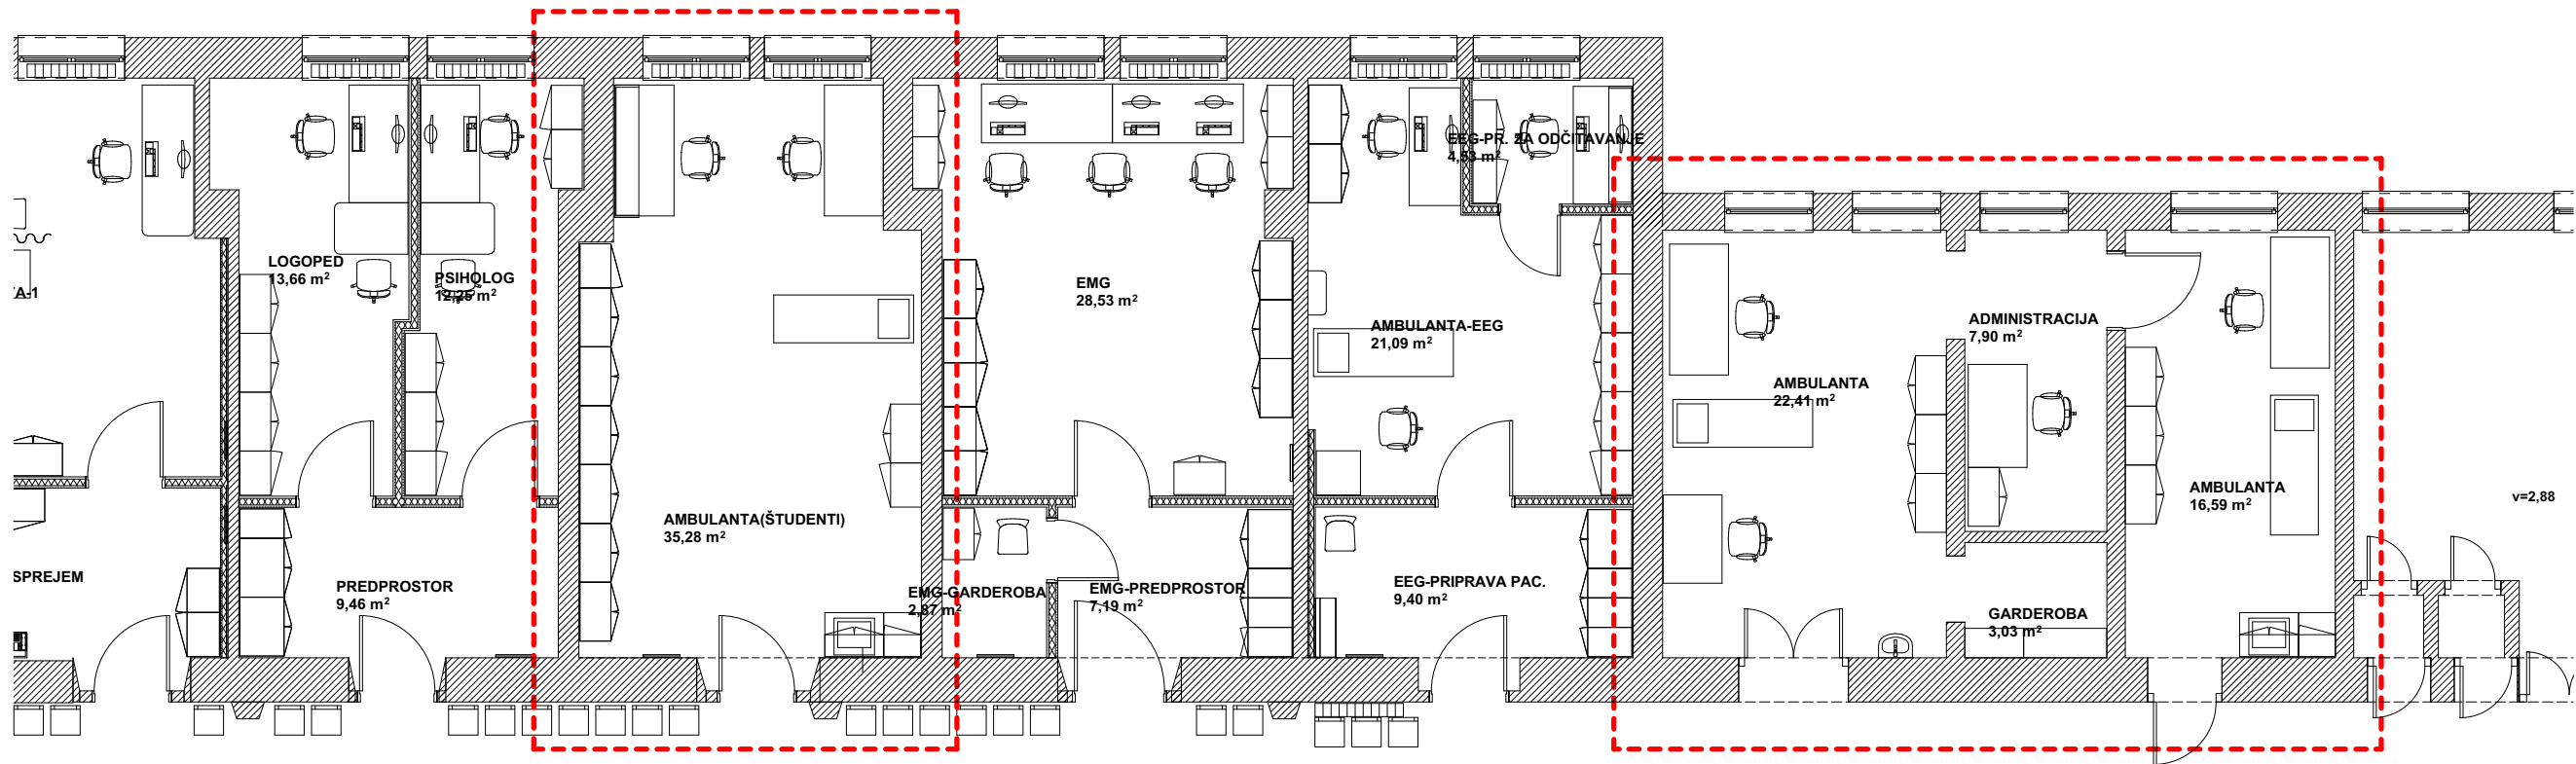

KLINIKA ZA NEVROLOGIJO

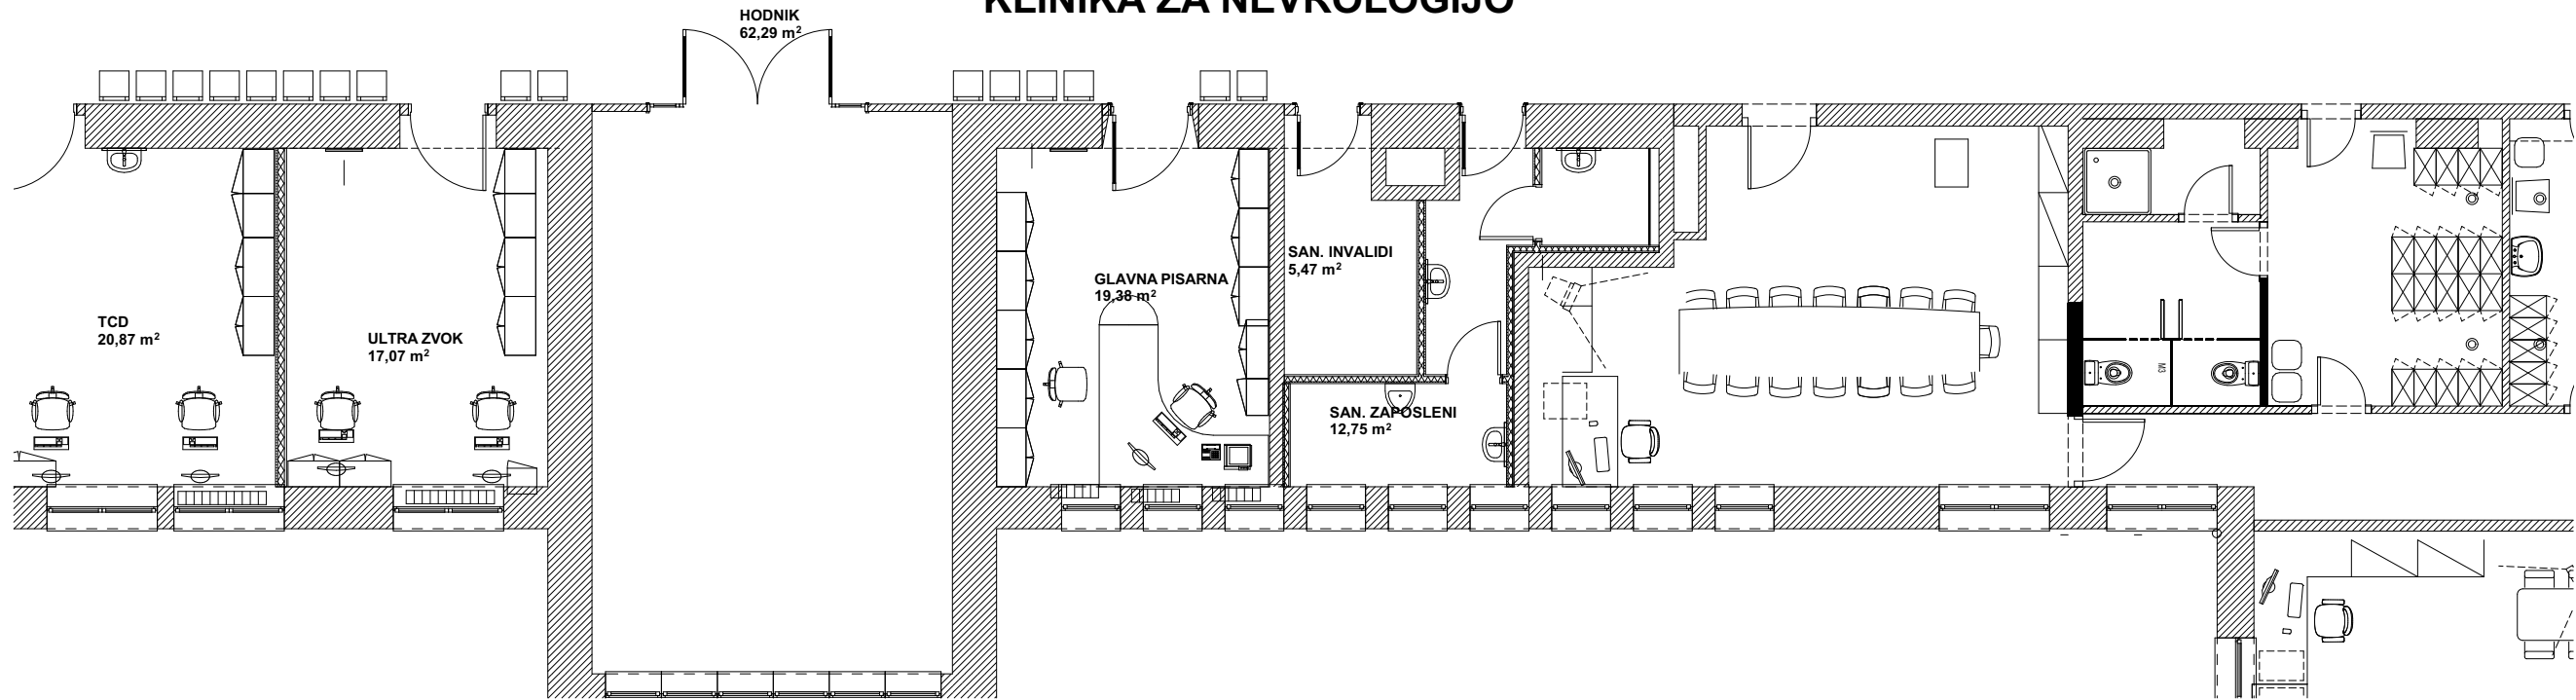


KLINIKA ZA NEVROLOGIJO-PRITLIČJE
TLORIS-PRIKAZ OBSTOJEČEGA STANJA

--- OBMOČJE OBDELAVE

VSE MERE JE POTREBNO PREVERITI NA KRAJU SAMEM !


	ARHITEKTURNI BIRO SORŠAK			
	oblikovanje , projektiranje , inženiring Oblakova ulica 4, MARIBOR, tel.: 02-3202487 GSM:041-282276			
INVESTITOR:	UKC MARIBOR Ljubljanska ulica 5, 2000 Maribor	NAČRT:	OBSTOJEČE STANJE	
OBJEKT:	PRENOVA PROSTOROV ZA ZDRAVLJENJE DEMENCE V UKC MARIBOR	VODJA PROJEKTIRANJA	Marko Soršak udia ZAPS 0567 A	
		ODGOVORNI PROJEKTANT	Marko Soršak udia ZAPS 0567 A	
ŠT. PROJEKTA:	3-20/2026	SODELAVCI:	Katarina Soršak Dipl.-Ing., Republika Avstrija	
VRSTA PROJ.	MERILO	VRSTA NAČRTA	DATUM	LIST ŠT.
PZR	M 1:100	ARHITEKTURA	AVGUST 2026	0.2

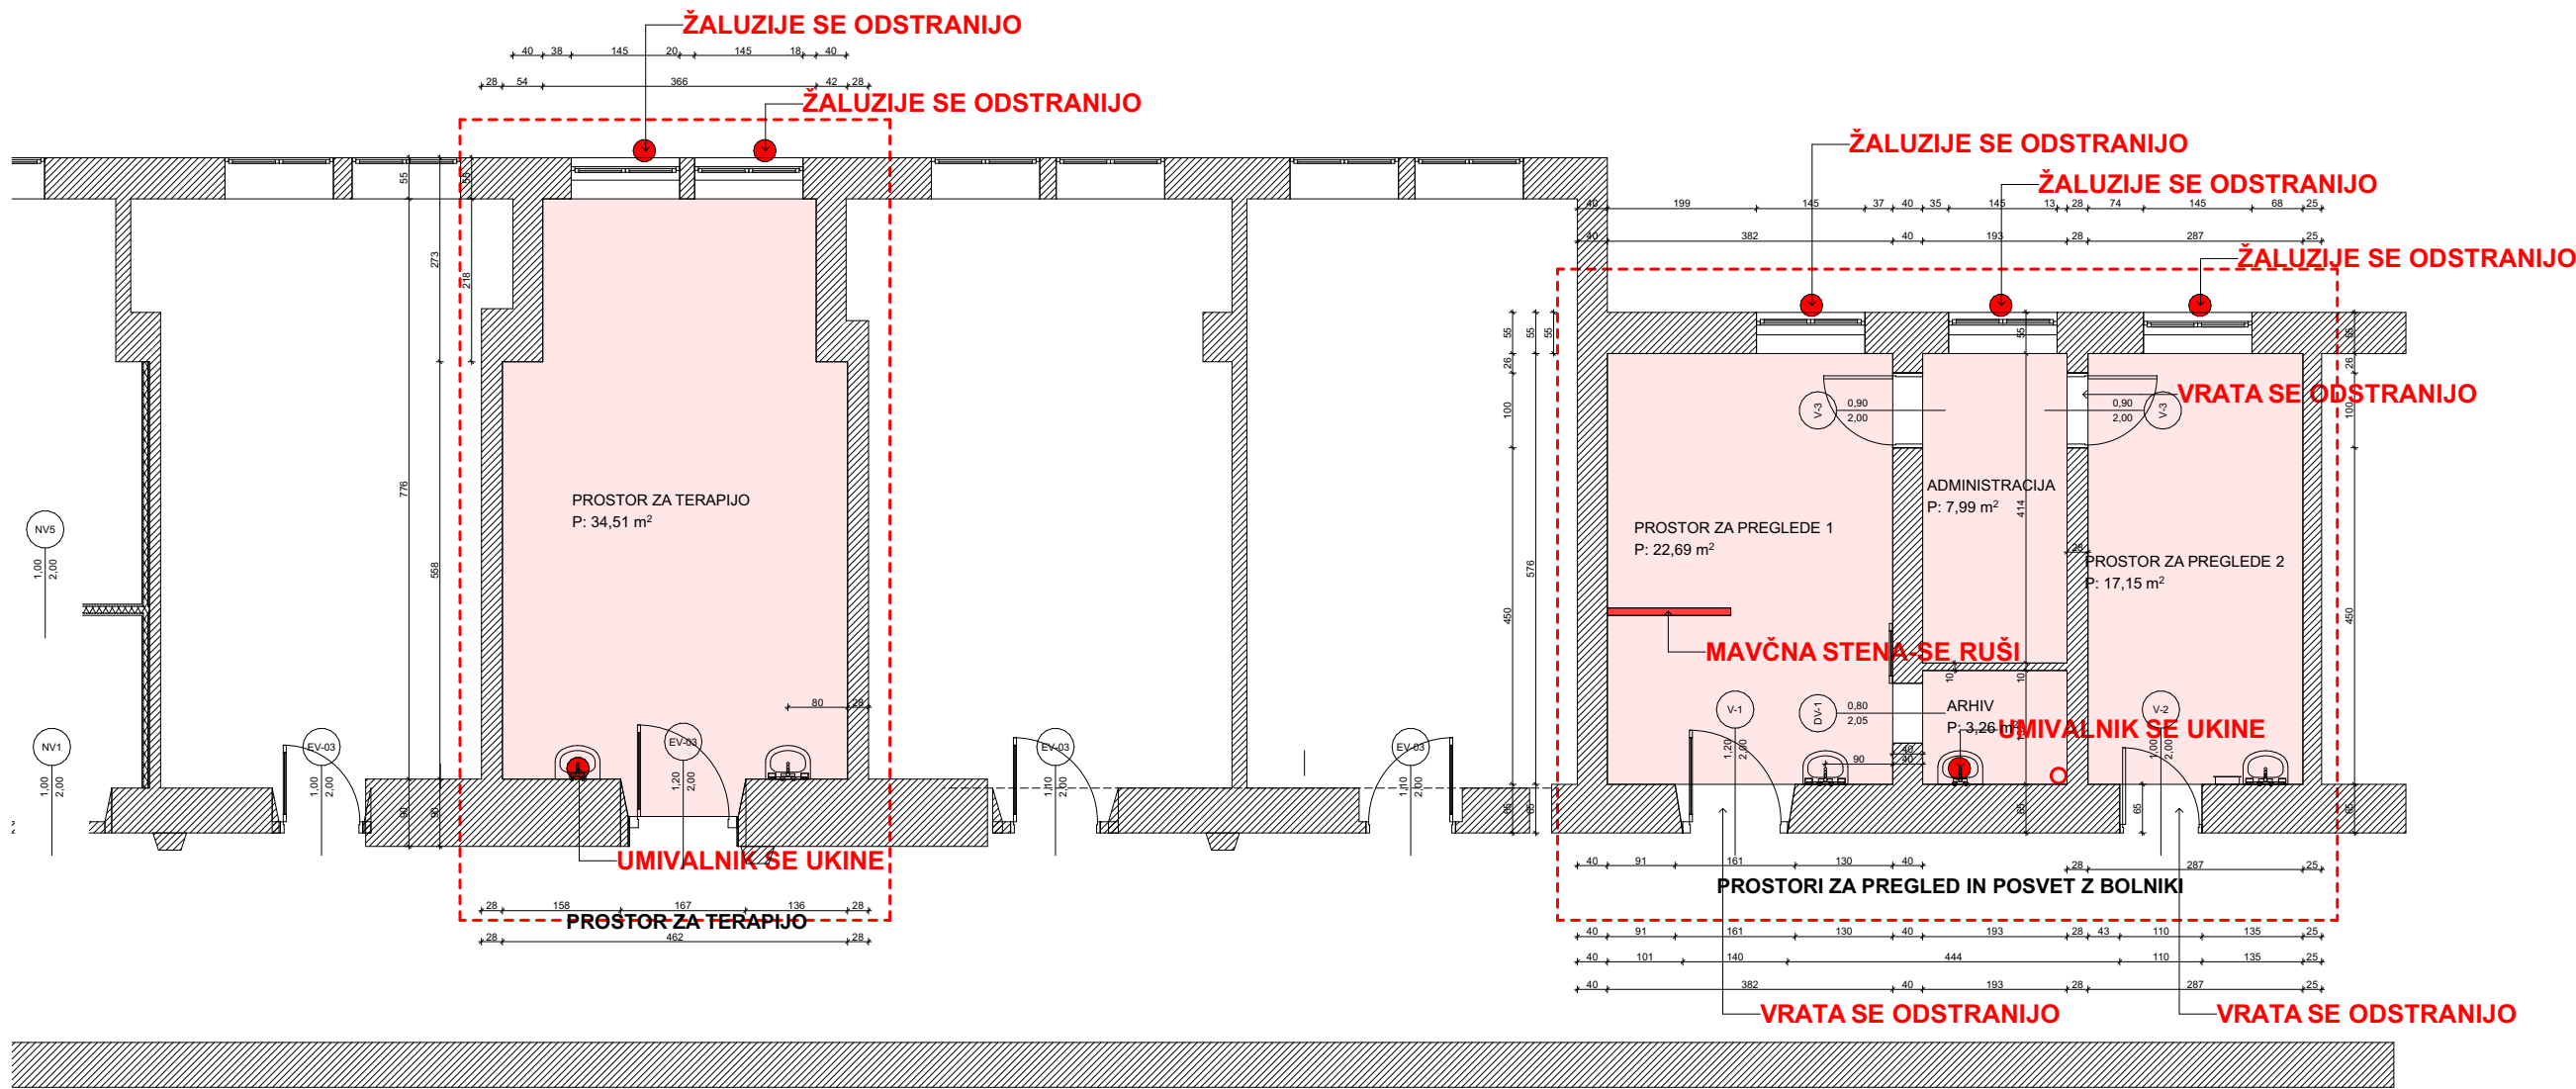

- SE ODSTRANI
- ODSTRANITVE-TLA in SPUŠČEN STROP
- OBMOČJE OBDELAVE

VSE MERE JE POTREBNO PREVERITI NA KRAJU SAMEM !

	ARHITEKTURNI BIRO SORŠAK oblikovanje , projektiranje , inženiring Oblakova ulica 4, MARIBOR, tel.: 02-3202487 GSM:041-282276			
	INVESTITOR:	UKC MARIBOR Ljubljanska ulica 5, 2000 Maribor	NAČRT:	TLORIS-RUŠITVE
OBJEKT:	PRENOVA PROSTOROV ZA ZDRAVLJENJE DEMENCE V UKC MARIBOR	VODJA PROJEKTIRANJA	Marko Soršak udia	
			ZAPS 0567 A	
ŠT. PROJEKTA:	3-20/2026	ODGOVORNI PROJEKTANT	Marko Soršak udia	
		SODELAVCI:	ZAPS 0567 A	
VRSTA PROJ.	MERILO	VRSTA NAČRTA	DATUM	LIST ŠT.
PZR	M 1:100	ARHITEKTURA	AVGUST 2026	1.1

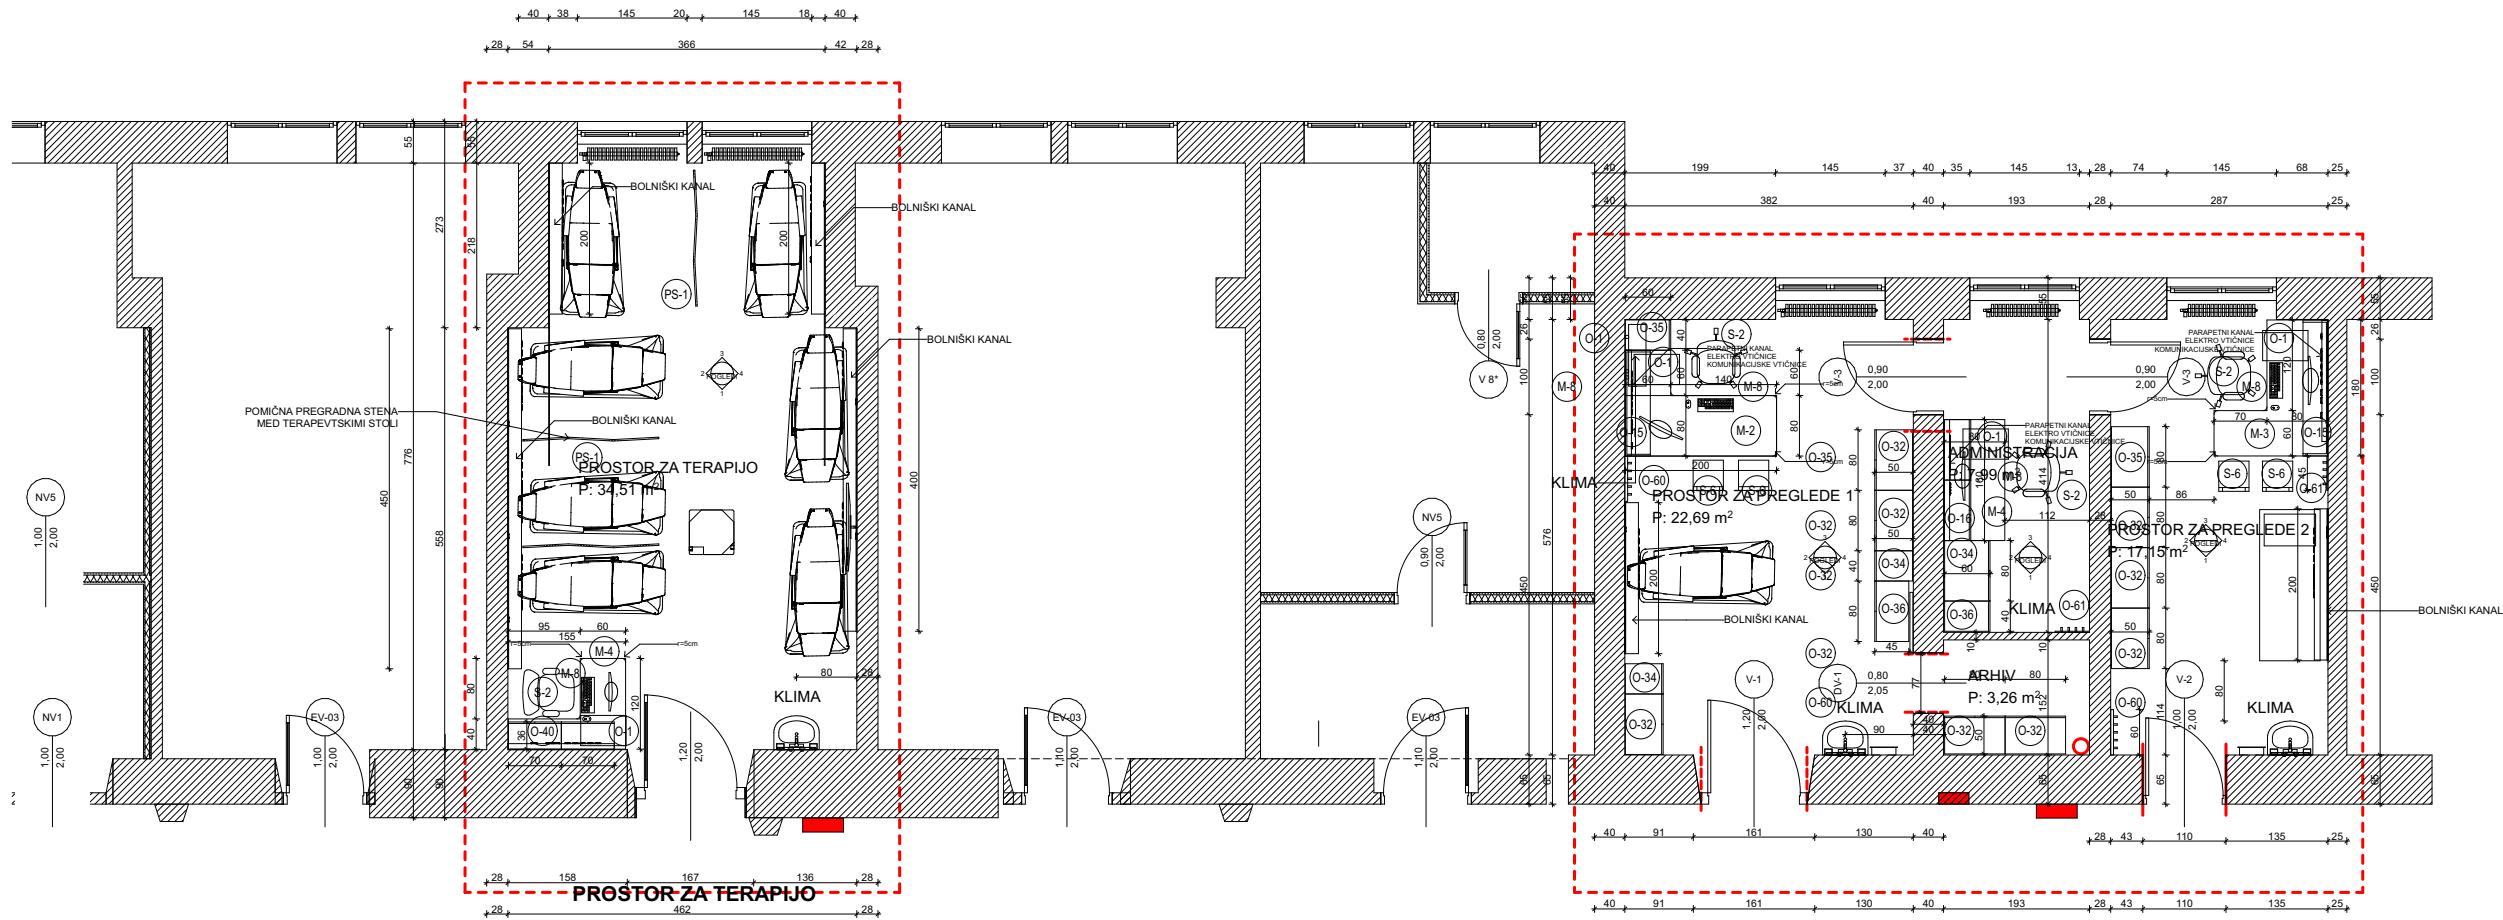




POVRŠINE			
ETAŽA	ŠT. PR.	IME PROSTORA	POV. TAL.
Pritličje			
	01	PROSTOR ZA TERAPIJO	34.51
	02	PROSTOR ZA PREGLEDE 1	22.69
	03	PROSTOR ZA PREGLEDE 2	17.15
	04	ADMINISTRACIJA	7.99
	05	ARHIV	3.26
			85,59 m²

KLINIKA ZA NEVROLOGIJO
TLORIS NOVEGA STANJA


OBMOČJE OBDELAVE

VSE MERE JE POTREBNO PREVERITI NA KRAJU SAMEM !

	ARHITEKTURNI BIRO SORŠAK			
	oblikovanje , projektiranje , inženiring			
Oblakova ulica 4, MARIBOR, tel.: 02-3202487 GSM:041-282276				
INVESTITOR:	UKC MARIBOR Ljubljanska ulica 5, 2000 Maribor	NAČRT:	CELOTEN TLORIS-NOVO STANJE	
OBJEKT:	PRENOVA PROSTOROV ZA ZDRAVLJENJE DEMENCE V UKC MARIBOR	VODJA PROJEKTIRANJA	Marko Soršak udia	
			ZAPS 0567 A	
ŠT. PROJEKTA:	3-20/2026	ODGOVORNI PROJEKTANT	Marko Soršak udia	
		SODELAVCI:	Katarina Soršak Dipl.-Ing., Republika Avstrija	
VRSTA PROJ.	MERILO	VRSTA NAČRTA	DATUM	LIST ŠT.
PZR	M 1:100	ARHITEKTURA	AVGUST 2026	1.2

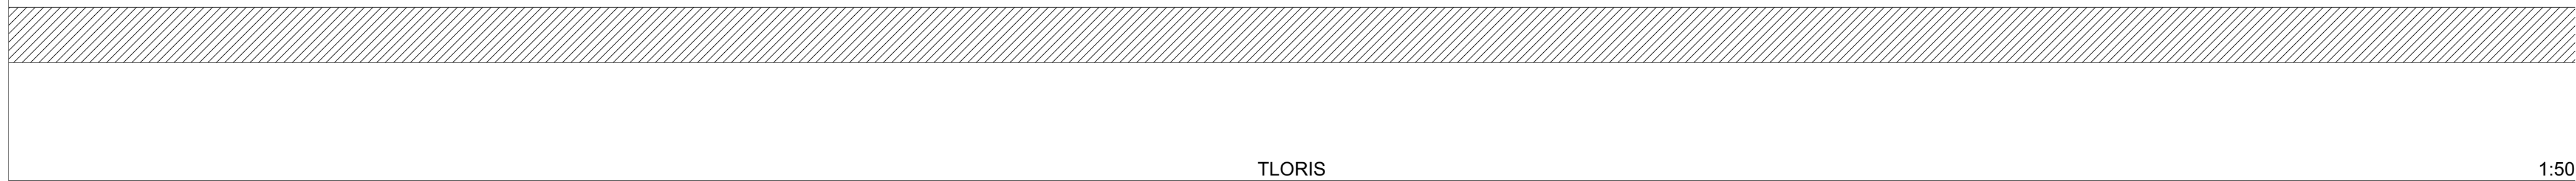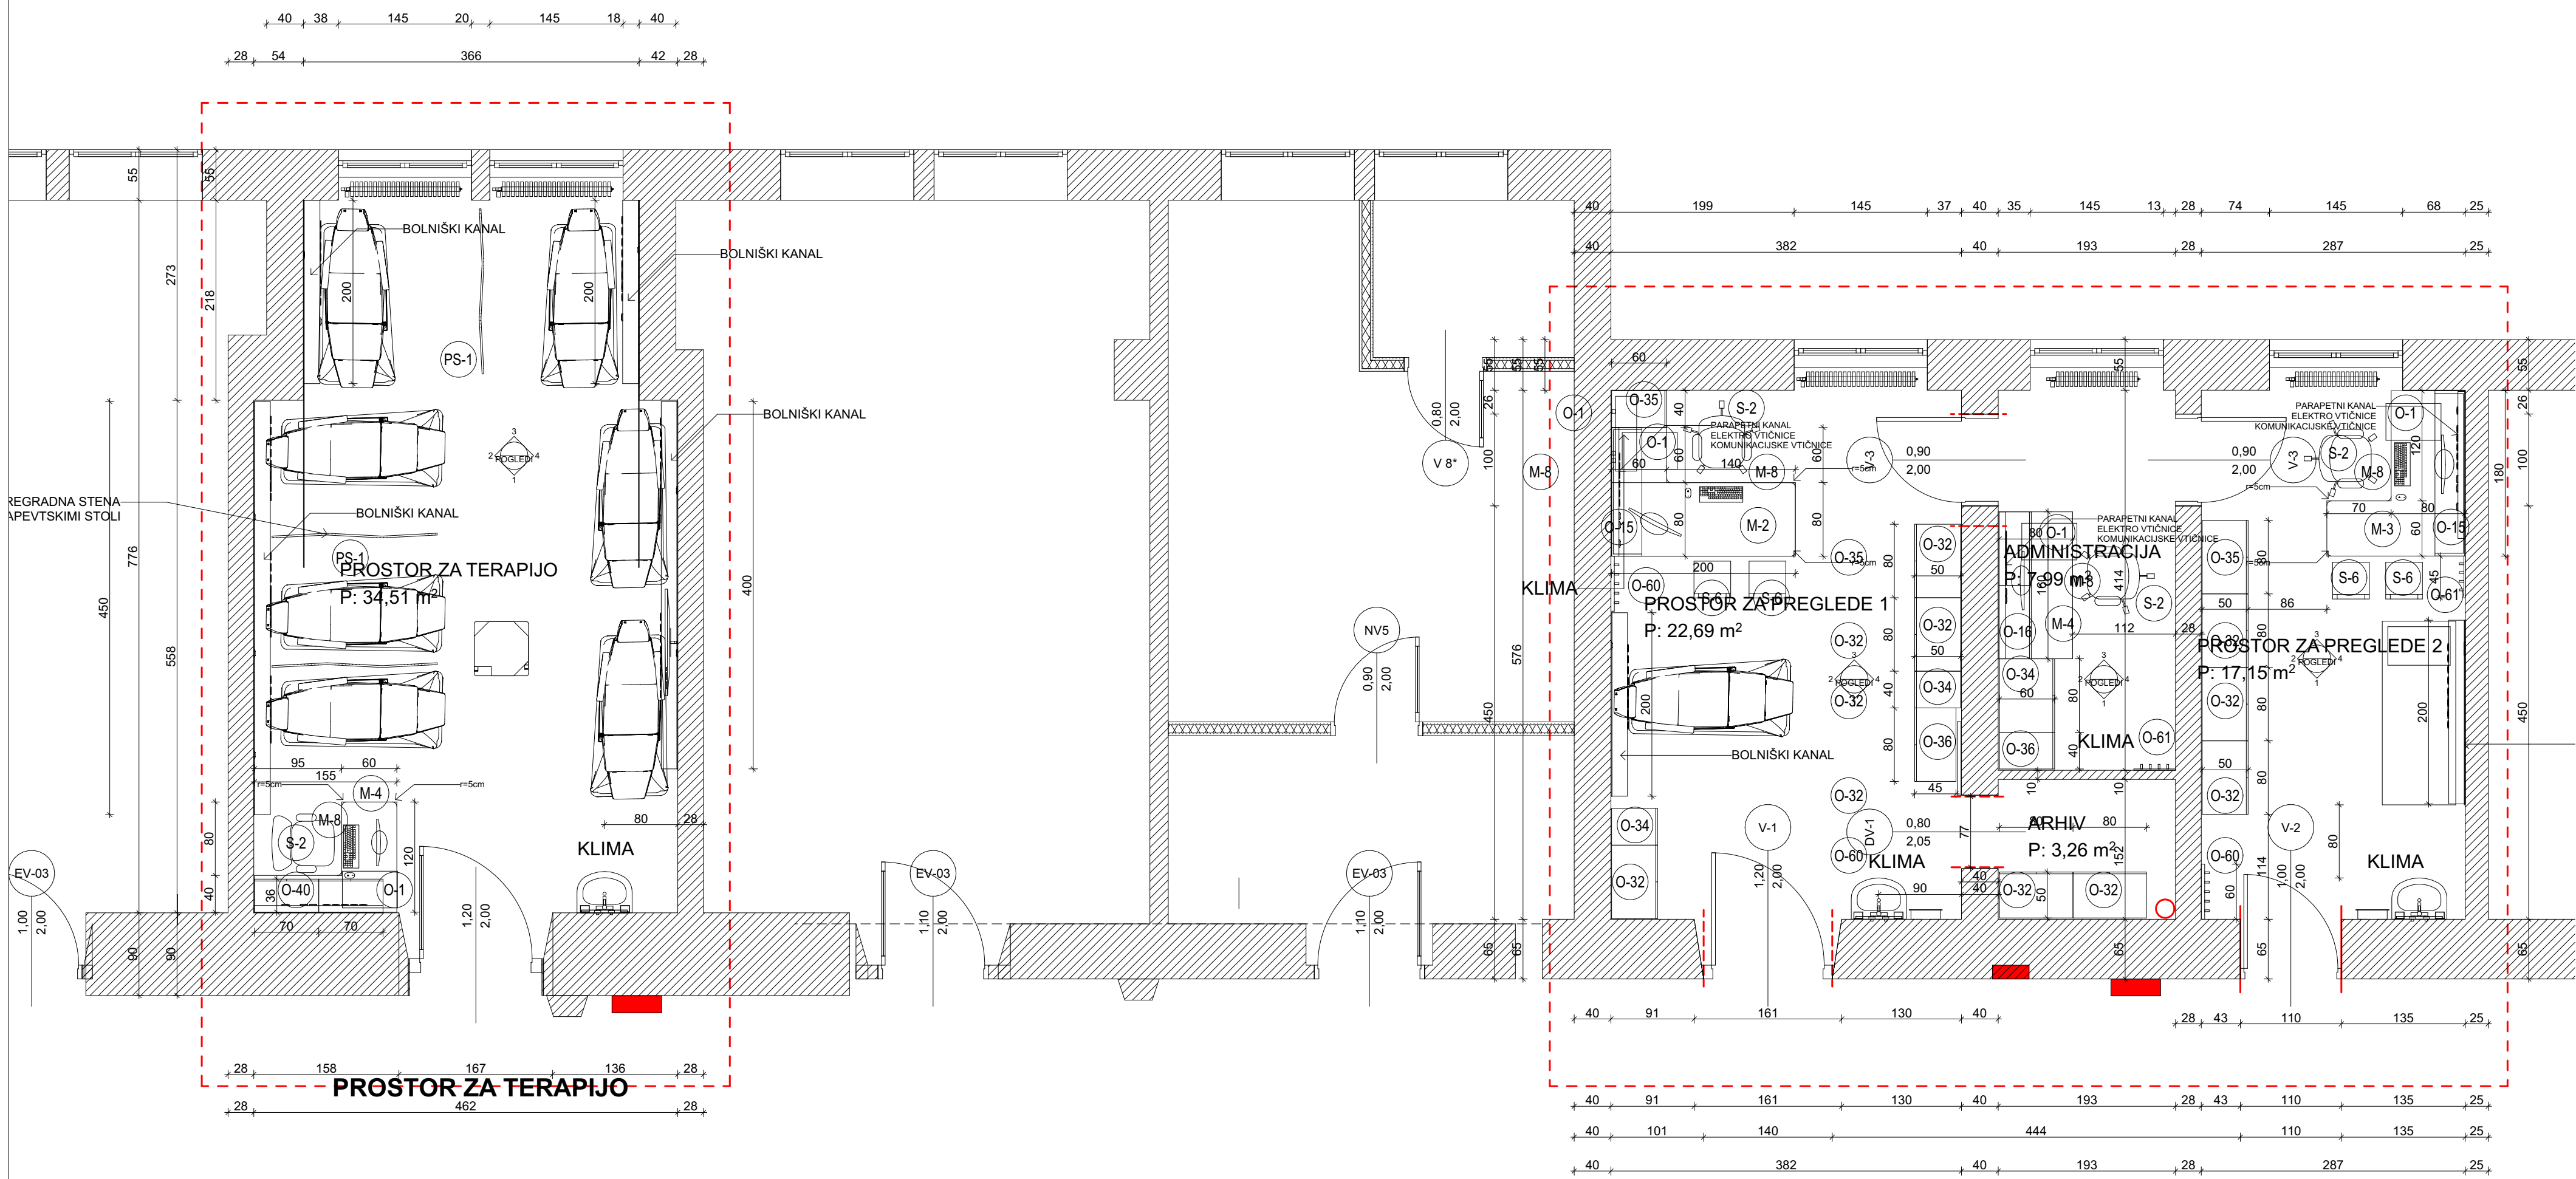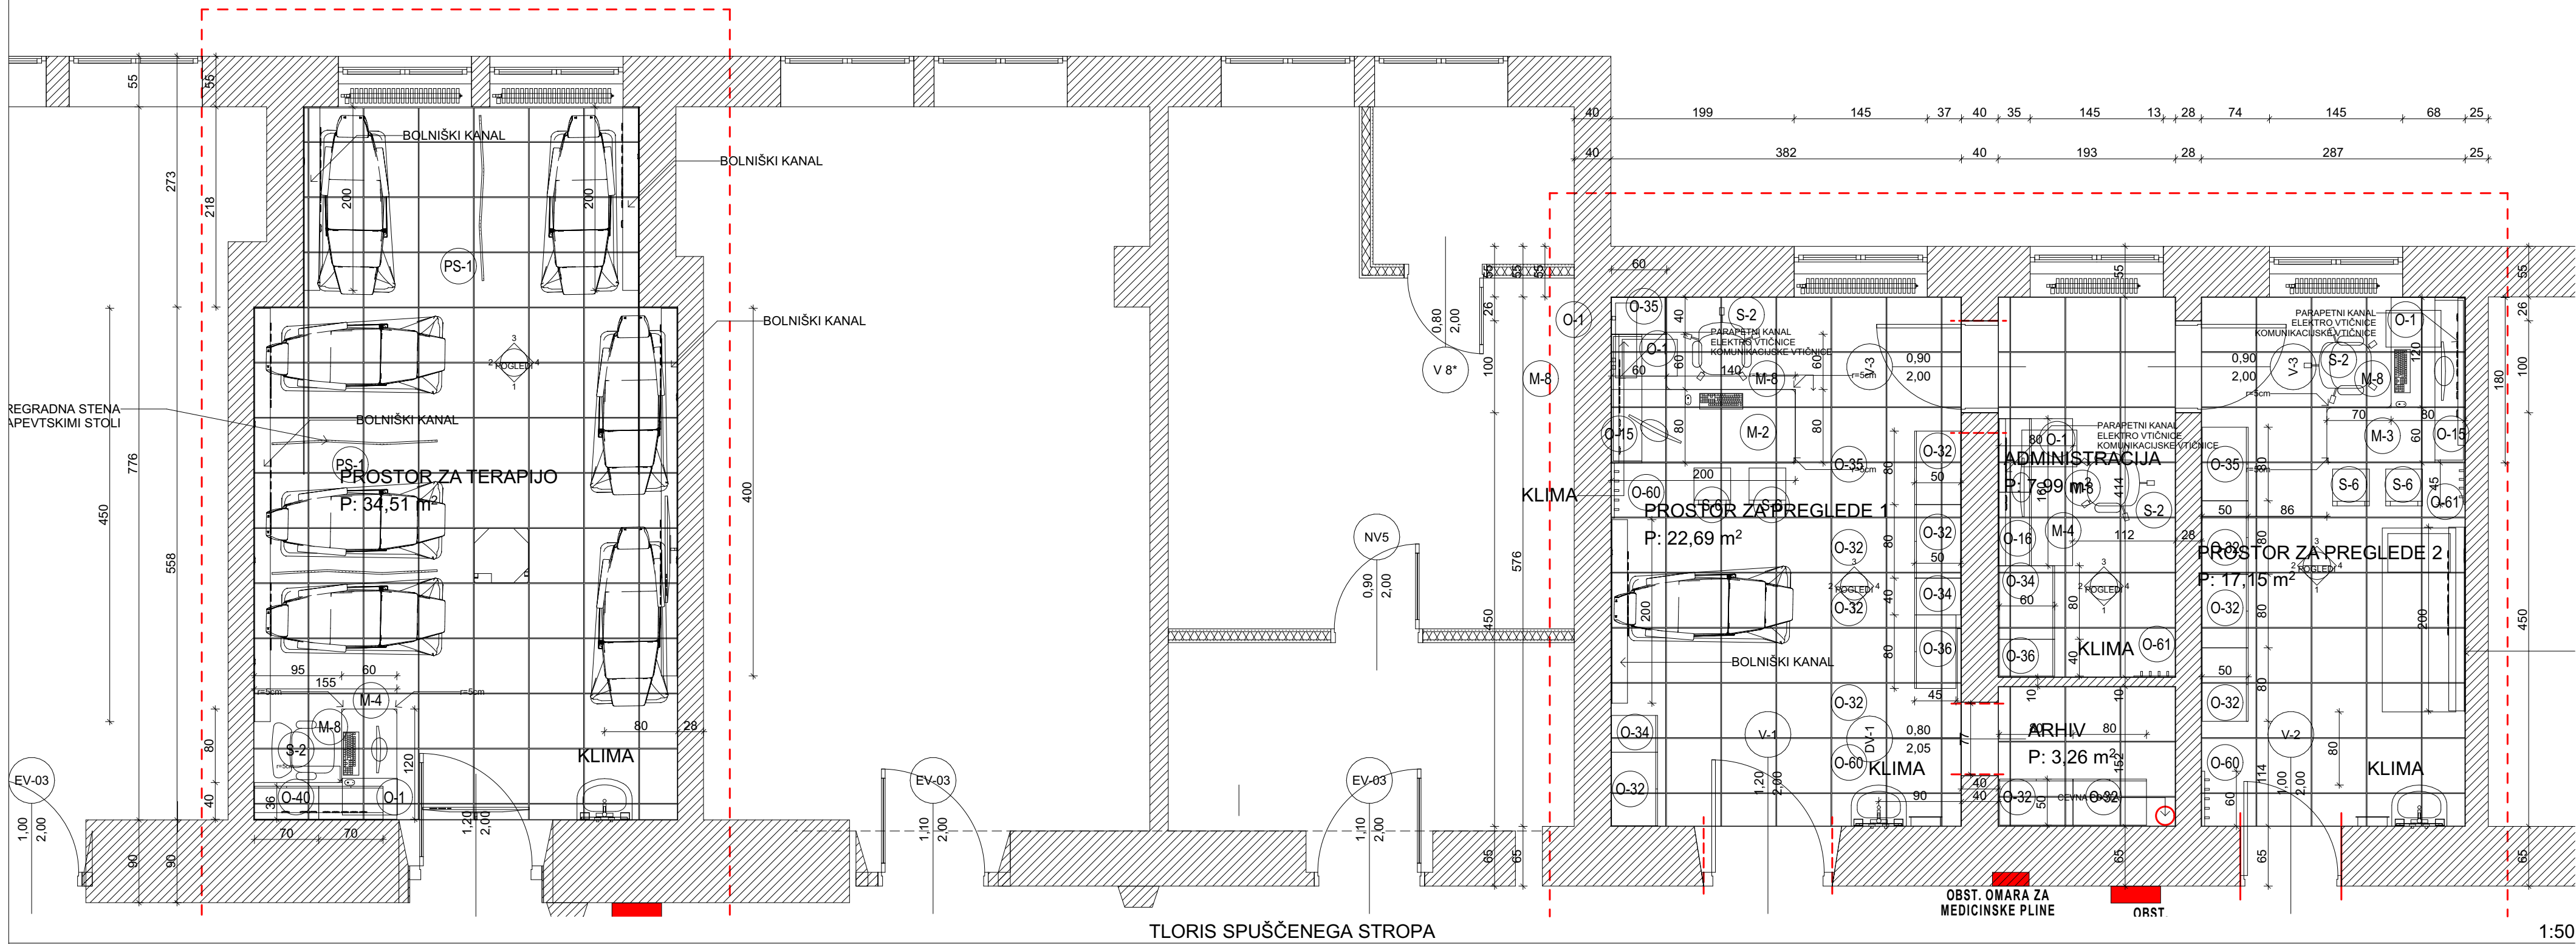


VSE MERE JE POTREBNO PREVERITI NA KRAJU SAMEM !

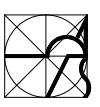 ARHITEKTURNI BIRO SORŠAK oblikovanje , projektiranje , inženiring Oblakova ulica 4, MARIBOR, tel.: 02-3202487 GSM:041-282276				
INVESTITOR:	UKC MARIBOR Ljubljanska ulica 5, 2000 Maribor	NAČRT:	TLORIS IN TLORIS SPUŠČENEGA STROPA	
OBJEKT:	PRENOVA PROSTOROV ZA ZDRAVLJENJE DEMENCE V UKC MARIBOR	VODJA PROJEKTIRANJA	Marko Soršak u.d.a ZAPS 0567 A	
		ODGOVORNI PROJEKTANT	Marko Soršak u.d.a ZAPS 0567 A	
ŠT. PROJEKTA:	3-202026	SODELAVCI:	Katarina Soršak Dipl.-ing., Republika Avstrija	
VRSTA PROJ.	MERILO	VRSTA NAČRTA	DATUM	LIST ŠT.
PZR	M 1:50	ARHITEKTURA	AVGUST 2026	1.3




	ARHITEKTURNI BIRO SORŠAK			
	oblikovanje , projektiranje , inženiring			
Oblakova ulica 4, MARIBOR, tel.: 02-3202487 GSM:041-282276				
INVESTITOR:	UKC MARIBOR Ljubljanska ulica 5, 2000 Maribor	NAČRT:	PROSTOR ZA TERAPIJO	
OBJEKT:	PRENOVA PROSTOROV ZA ZDRAVLJENJE DEMENCE V UKC MARIBOR	VODJA PROJEKTIRANJA	Marko Soršak udia	
			ZAPS 0567 A	
ŠT. PROJEKTA:	3-20/2026	ODGOVORNI PROJEKTANT	Marko Soršak udia	
			ZAPS 0567 A	
		SODELAVCI:	Katarina Soršak Dipl.-Ing., Republika Avstrija	
VRSTA PROJ.	MERILO	VRSTA NAČRTA	DATUM	LIST ŠT.
PZR	M 1:50	ARHITEKTURA	AVGUST 2026	1.4

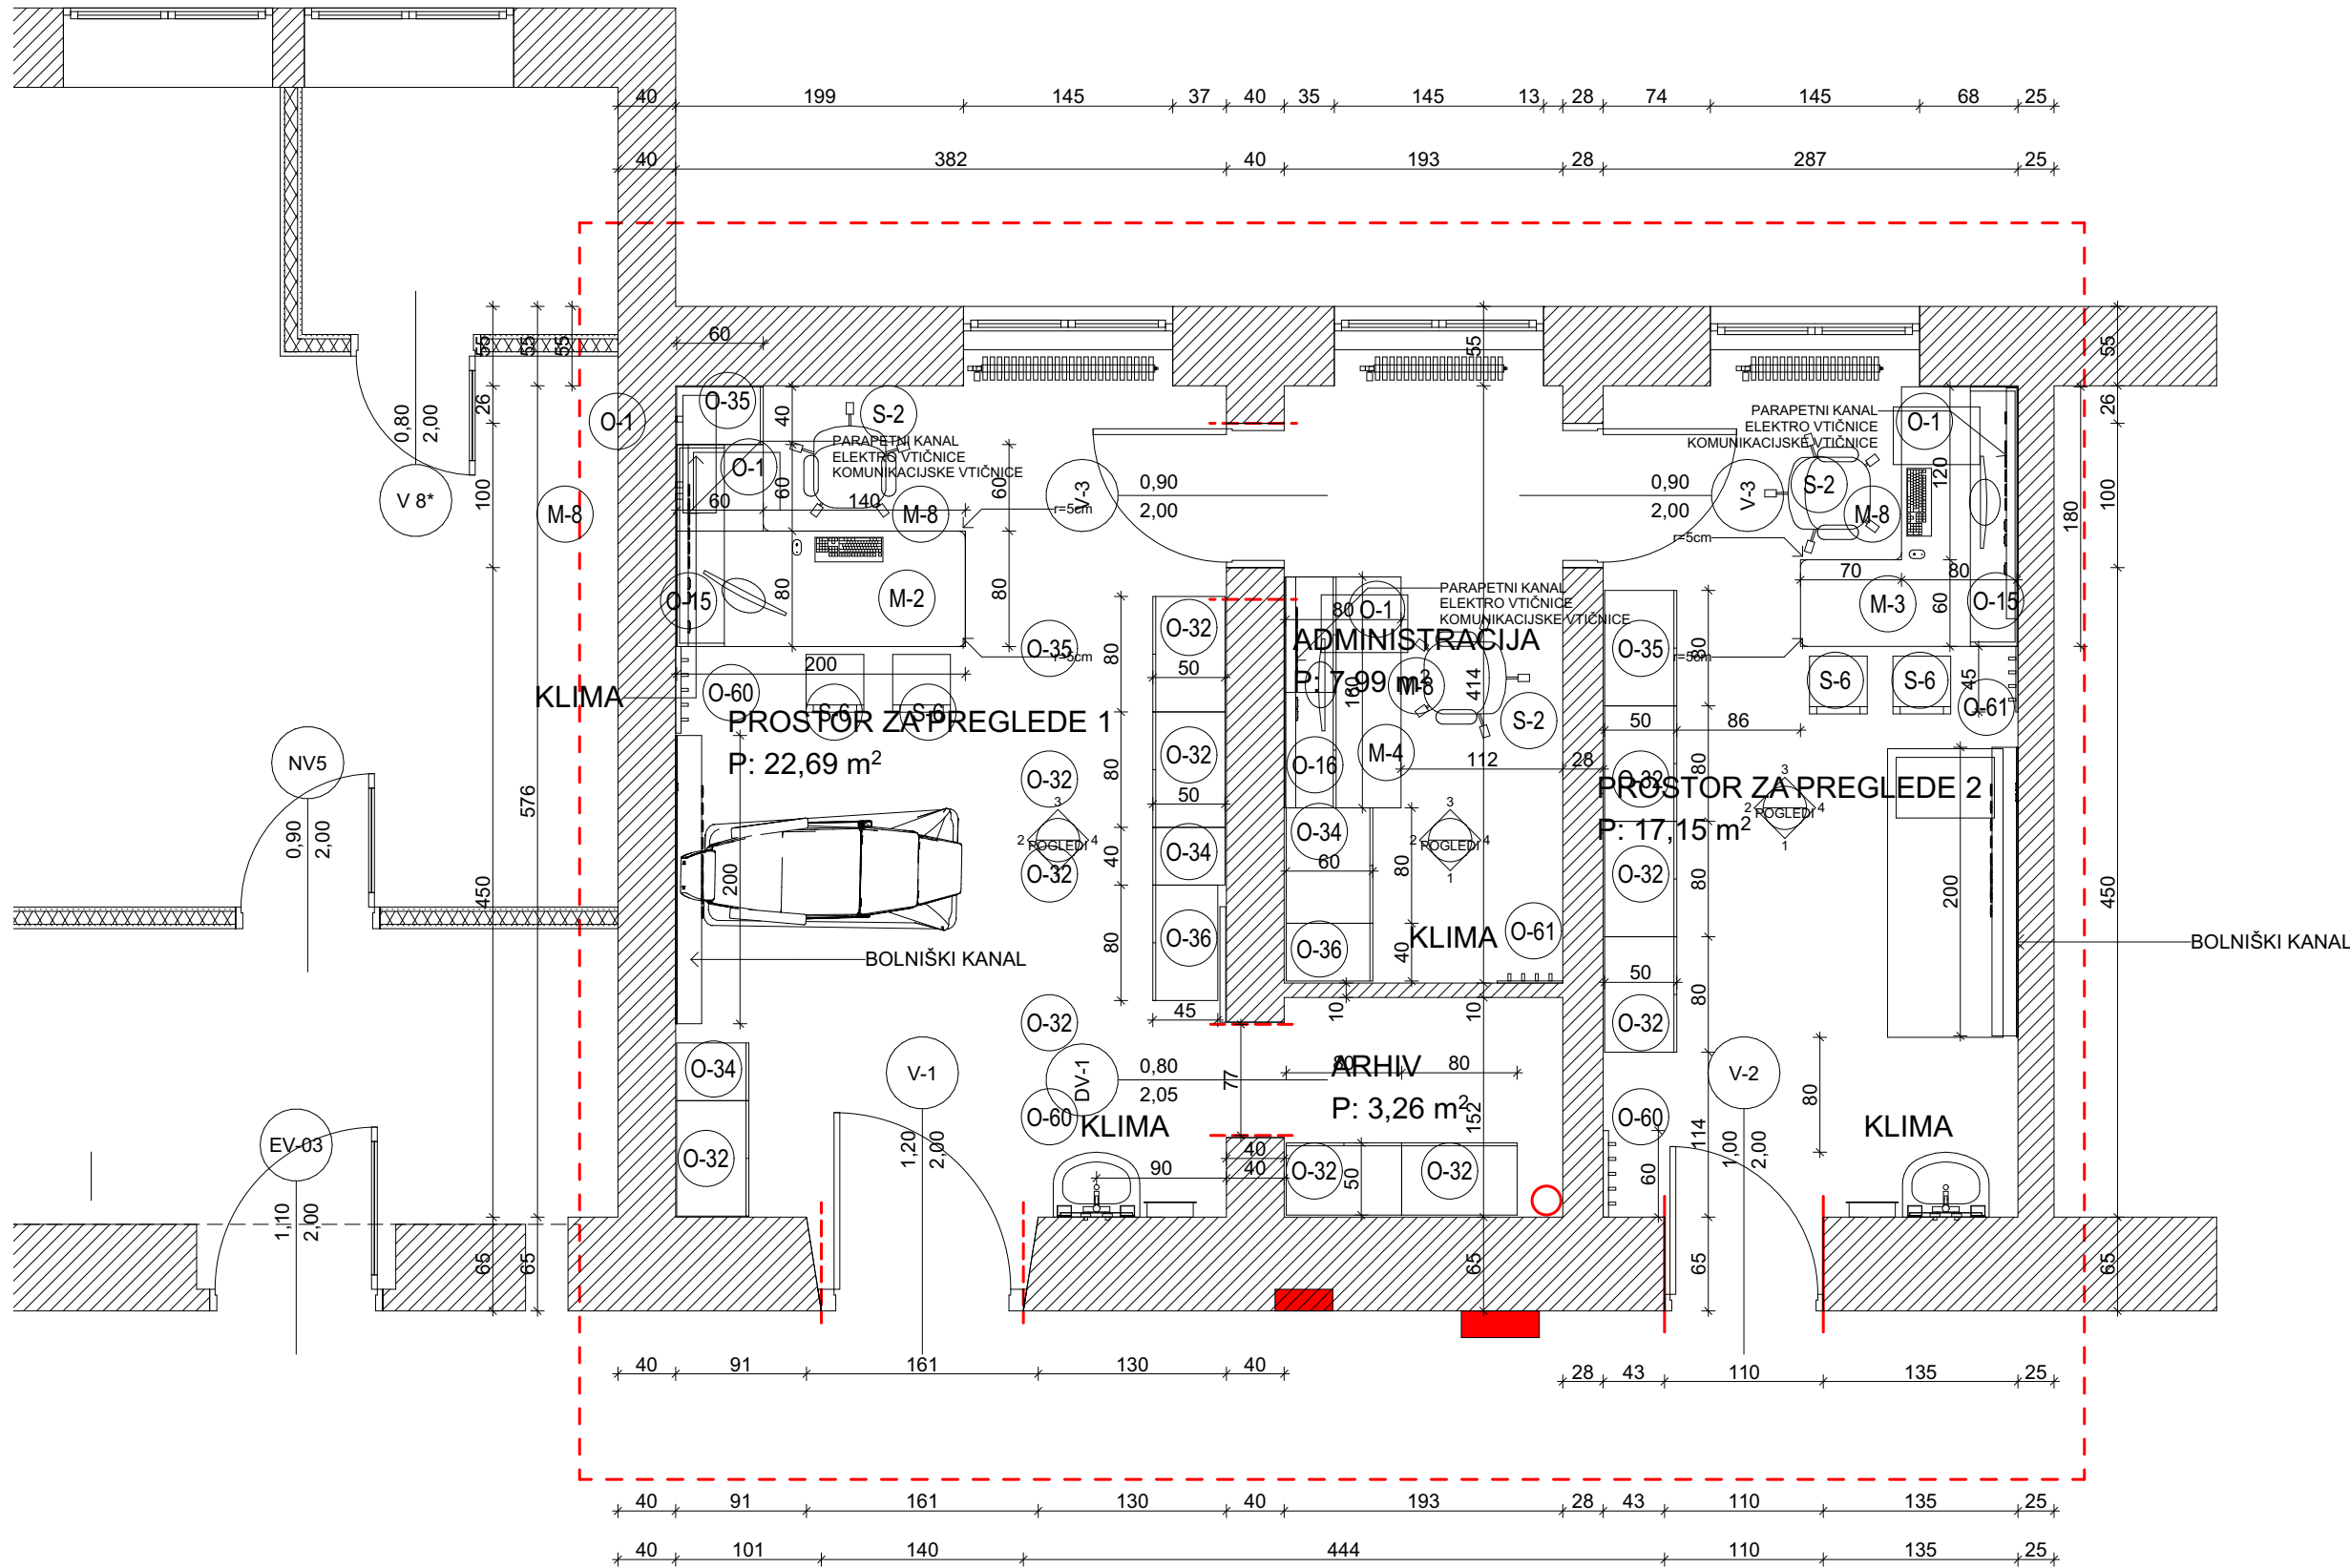

VSE MERE JE POTREBNO PREVERITI NA KRAJU SAMEM !


	ARHITEKTURNI BIRO SORŠAK oblikovanje , projektiranje , inženiring Oblakova ulica 4, MARIBOR, tel.: 02-3202487 GSM:041-282276			
	INVESTITOR:	UKC MARIBOR Ljubljanska ulica 5, 2000 Maribor	NAČRT:	PROSTORA ZA PREGLEDE
OBJEKT:	PRENOVA PROSTOROV ZA ZDRAVLJENJE DEMENCE V UKC MARIBOR	VODJA PROJEKTIRANJA	Marko Soršak udia ZAPS 0567 A	
			ODGOVORNI PROJEKTANT	
ŠT. PROJEKTA:	3-20/2026	SODELAVCI:	Marko Soršak udia ZAPS 0567 A	
VRSTA PROJ.	MERILO	VRSTA NAČRTA	DATUM	LIST ŠT.
	PZR	ARHITEKTURA	AVGUST 2026	1.5

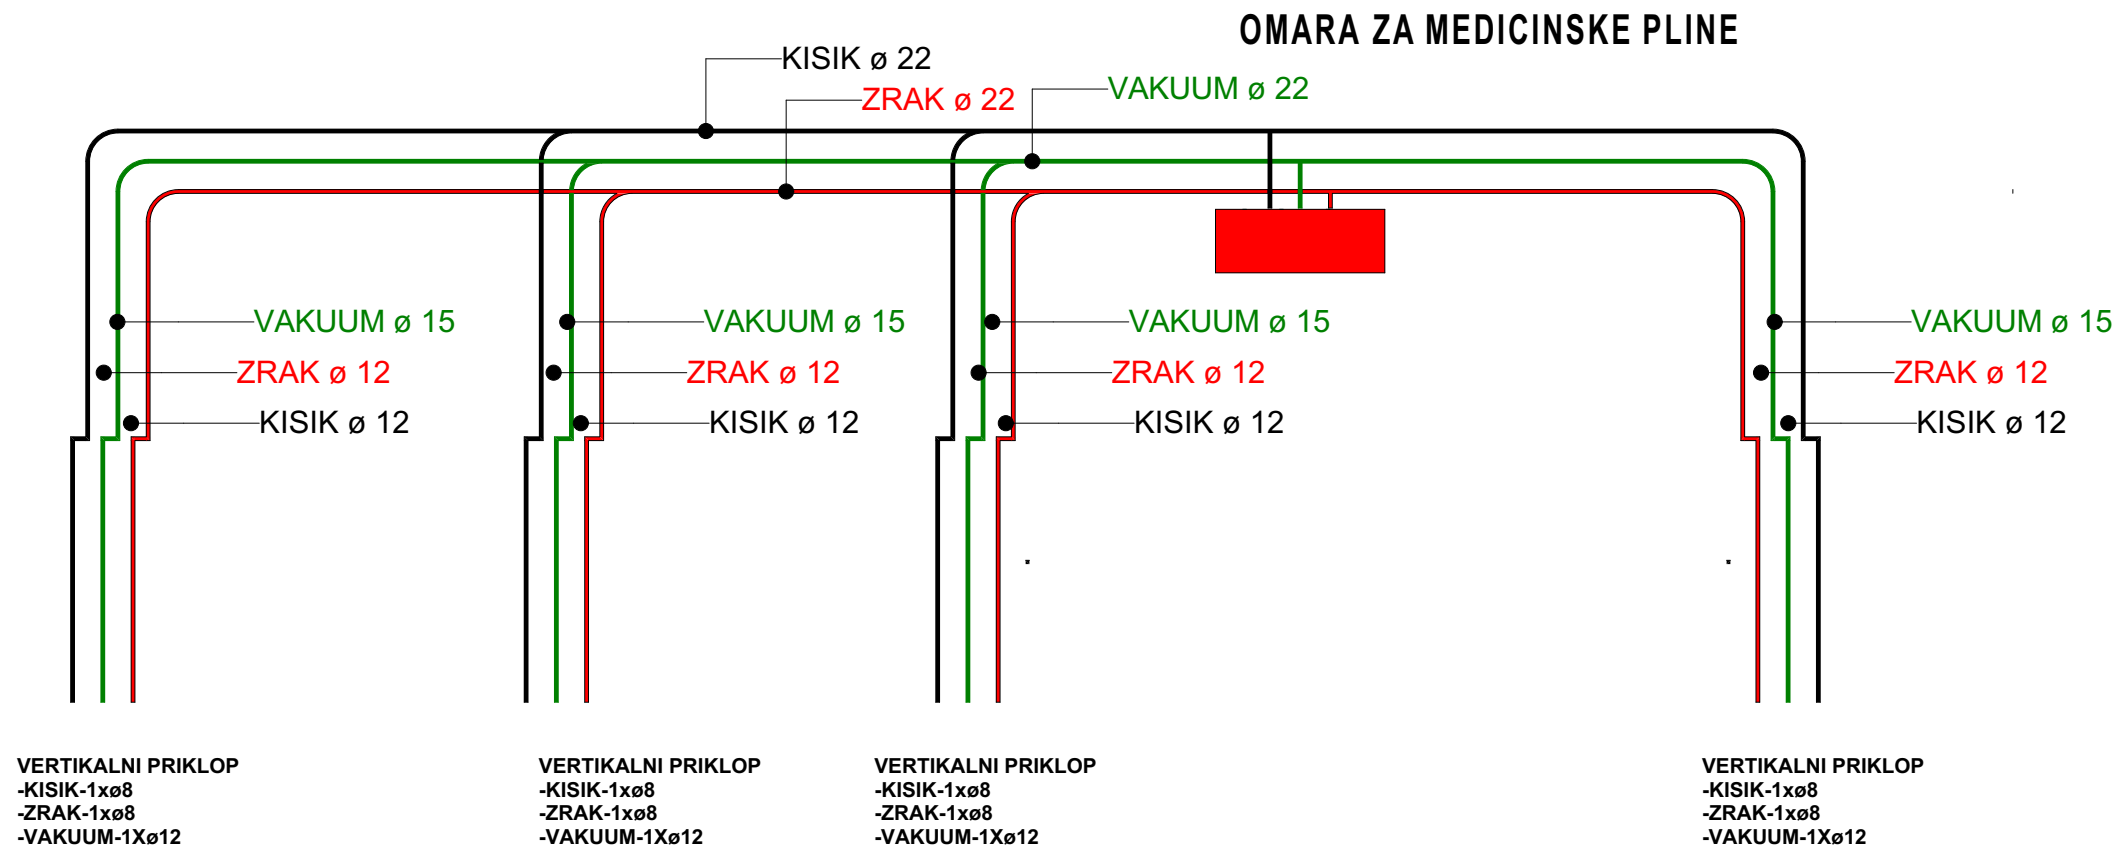

-1.

HEMA RAZVODOV

1:50

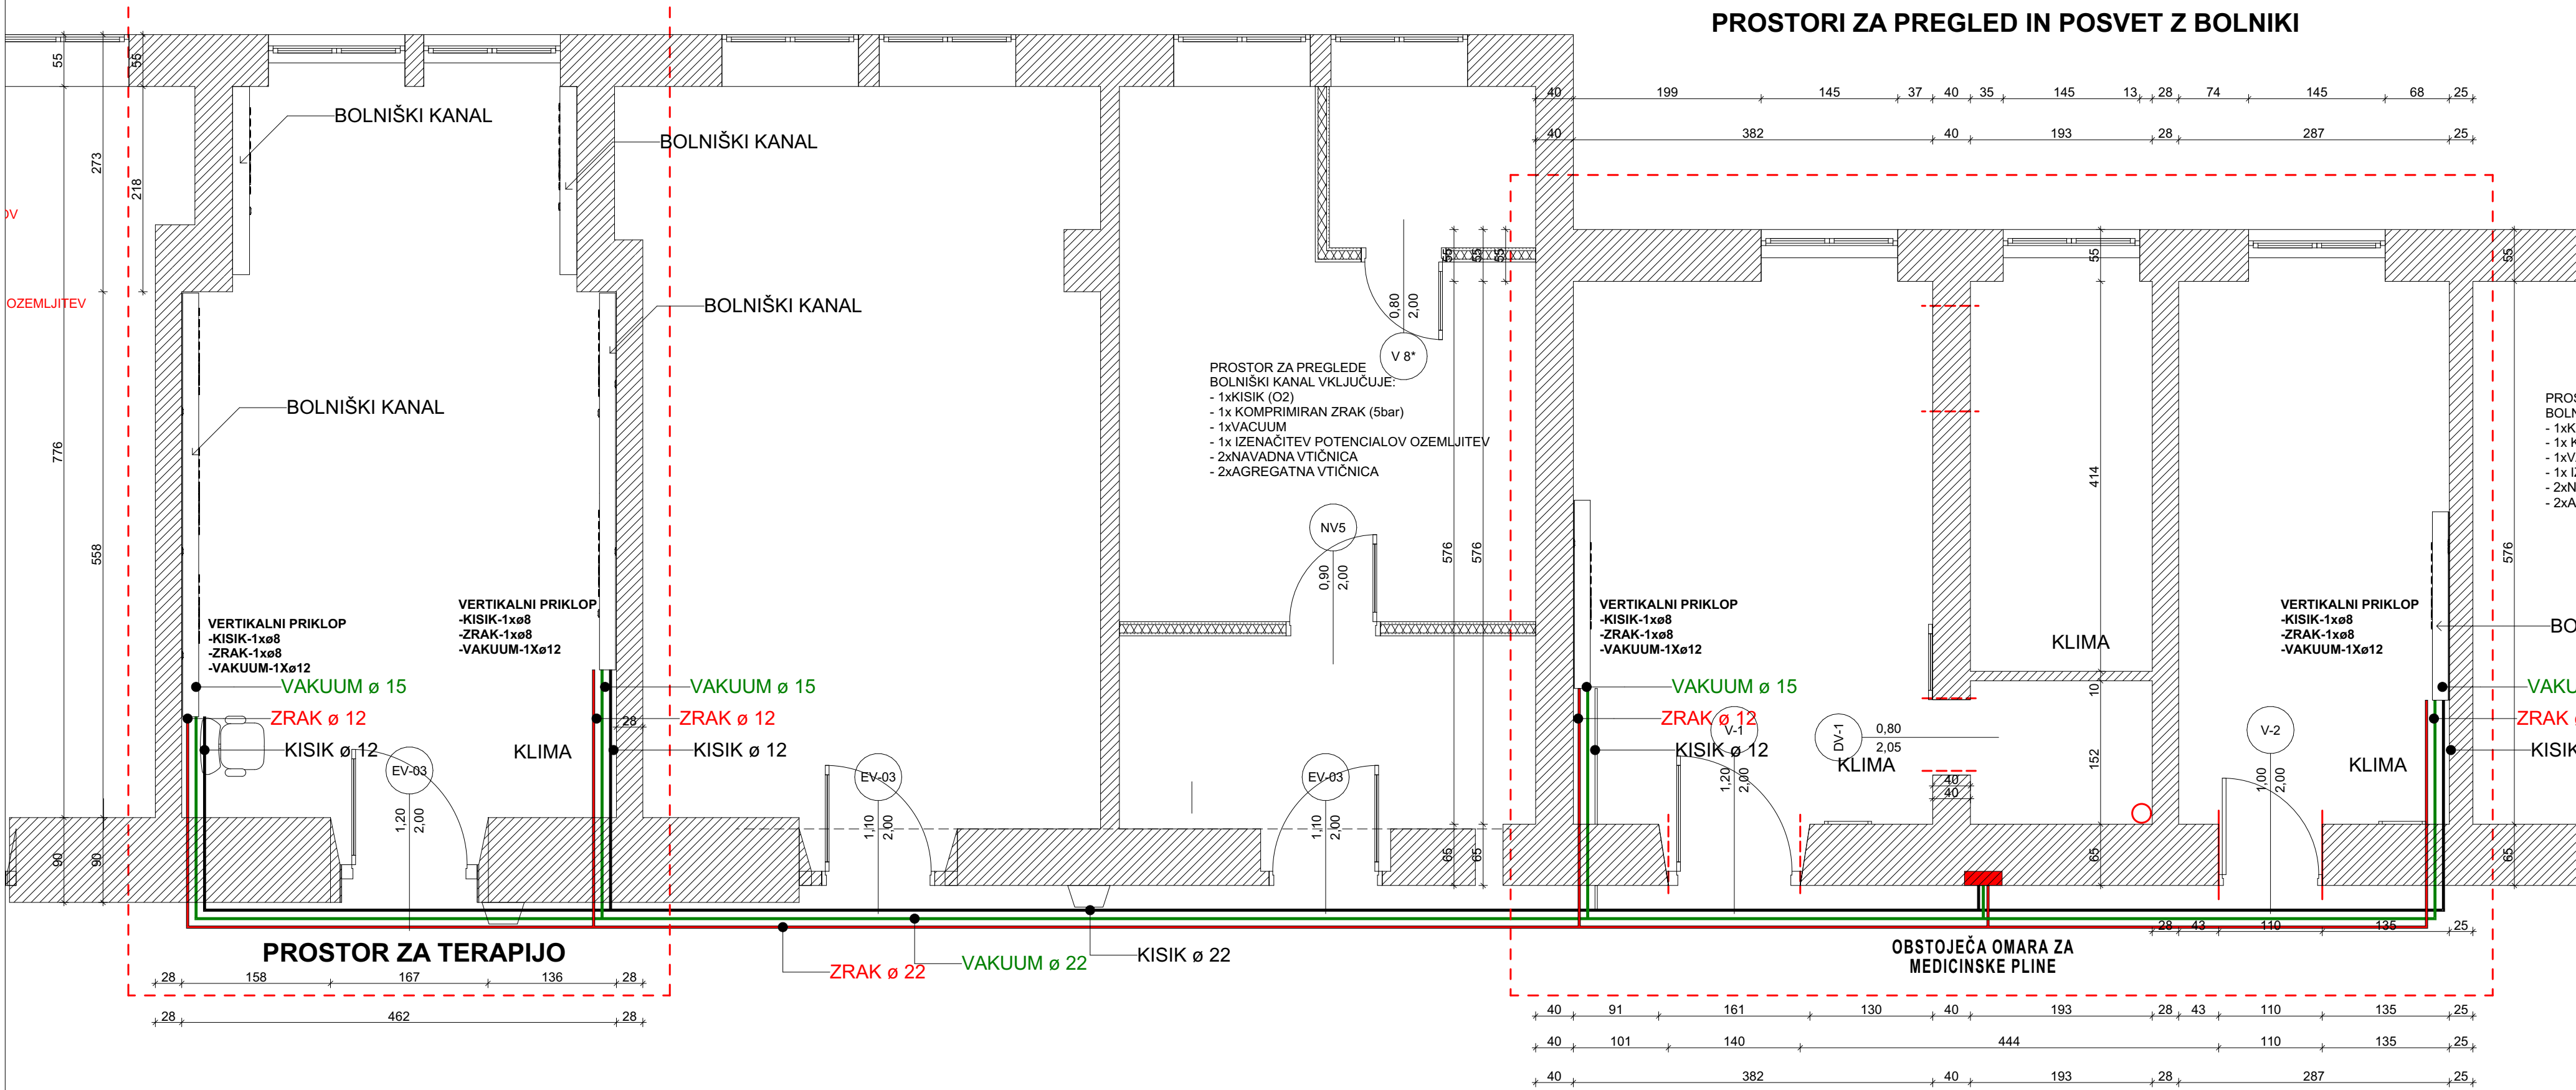

-1.

MEDICINSKI PLINI - TLORIS

1:50

V prostorih, ki so predmet obdelave so za potrebe medicinskih plinov izvedene instalacije medicinskih plinov za kisik O₂, komprimiran zrak KZ5, vakuum Va.

Objekt je za potrebe medicinskih plinov vezan na obstoječe instalacije medicinskih plinov v omarici na hodniku.

Vsi horizontalni razvodi medicinskih plinov so izvedeni pod stropom pritličja v suho montažnem stropu, dvilžni vodi in vertikale so izvedeni v stenskih utorih.








Razvodi medicinskih plinov so izvedeni iz bakrenih cevi, izdelanih z vlečenjem iz celega, notranje in zunanje očiščenih in razmaščenih, kvalitete Cu-DHP (Sf-Cu), skladno s SIST EN 13348:2016.

Od kontrolne zaporne omarice so razvodi medicinskih plinov speljani do posameznih prostorov ter vertikalno v stenskih utorih do bolnišničnih kanalov različnih dolžin, v katerih so montirane priključne sklopke za medicinske pline.

Celoten sistem medicinskih plinov v objektu je vezan na hišni CNS.







VSE MERE JE POTREBNO PREVERITI NA KRAJU SAMEM !

	ARHITEKTURNI BIRO SORŠAK oblikovanje , projektiranje , inženiring Oblakova ulica 4, MARIBOR, tel.: 02-3202487 GSM:041-282276			
	INVESTITOR:	UKC MARIBOR Ljubljanska ulica 5, 2000 Maribor	NAČRT:	MEDICINSKI PLINI-TLORIS in SHEMA RAZVODOV
OBJEKT:	PRENOVA PROSTOROV ZA ZDRAVLJENJE DEMENCE V UKC MARIBOR	VODJA PROJEKTIRANJA	Marko Soršak u.d.a.	
			ZAPS 0567 A	
ŠT. PROJEKTA:	3-20/2026	ODGOVORNI PROJEKTANT	Marko Soršak u.d.a.	
			ZAPS 0567 A	
VRSTA PROJ.	MERILO	SODELAVCI:	Katarina Soršak	
			Dipl.-ing., Republika Avstrija	
PZR	M 1:50	VRSTA NAČRTA	DATUM	LIST ŠT.
			ARHITEKTURA	AVGUST 2026 1.6

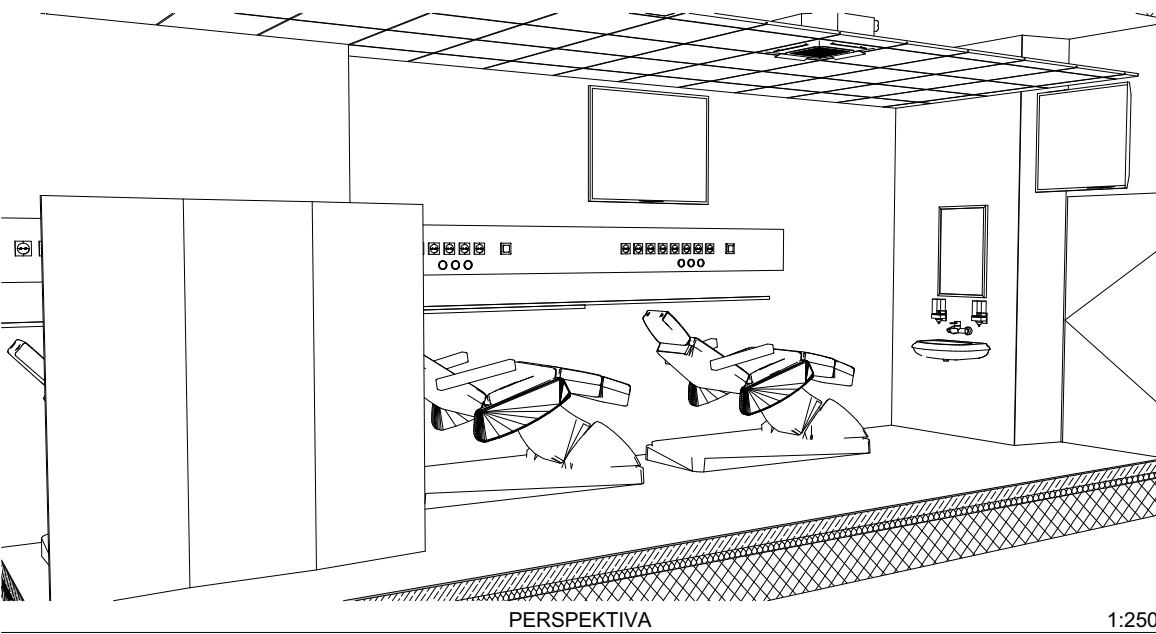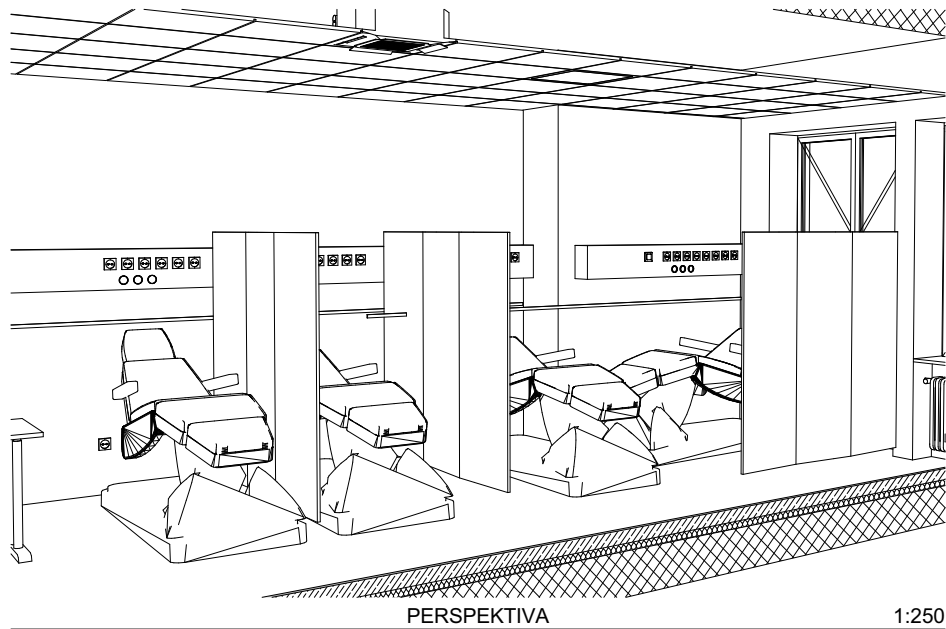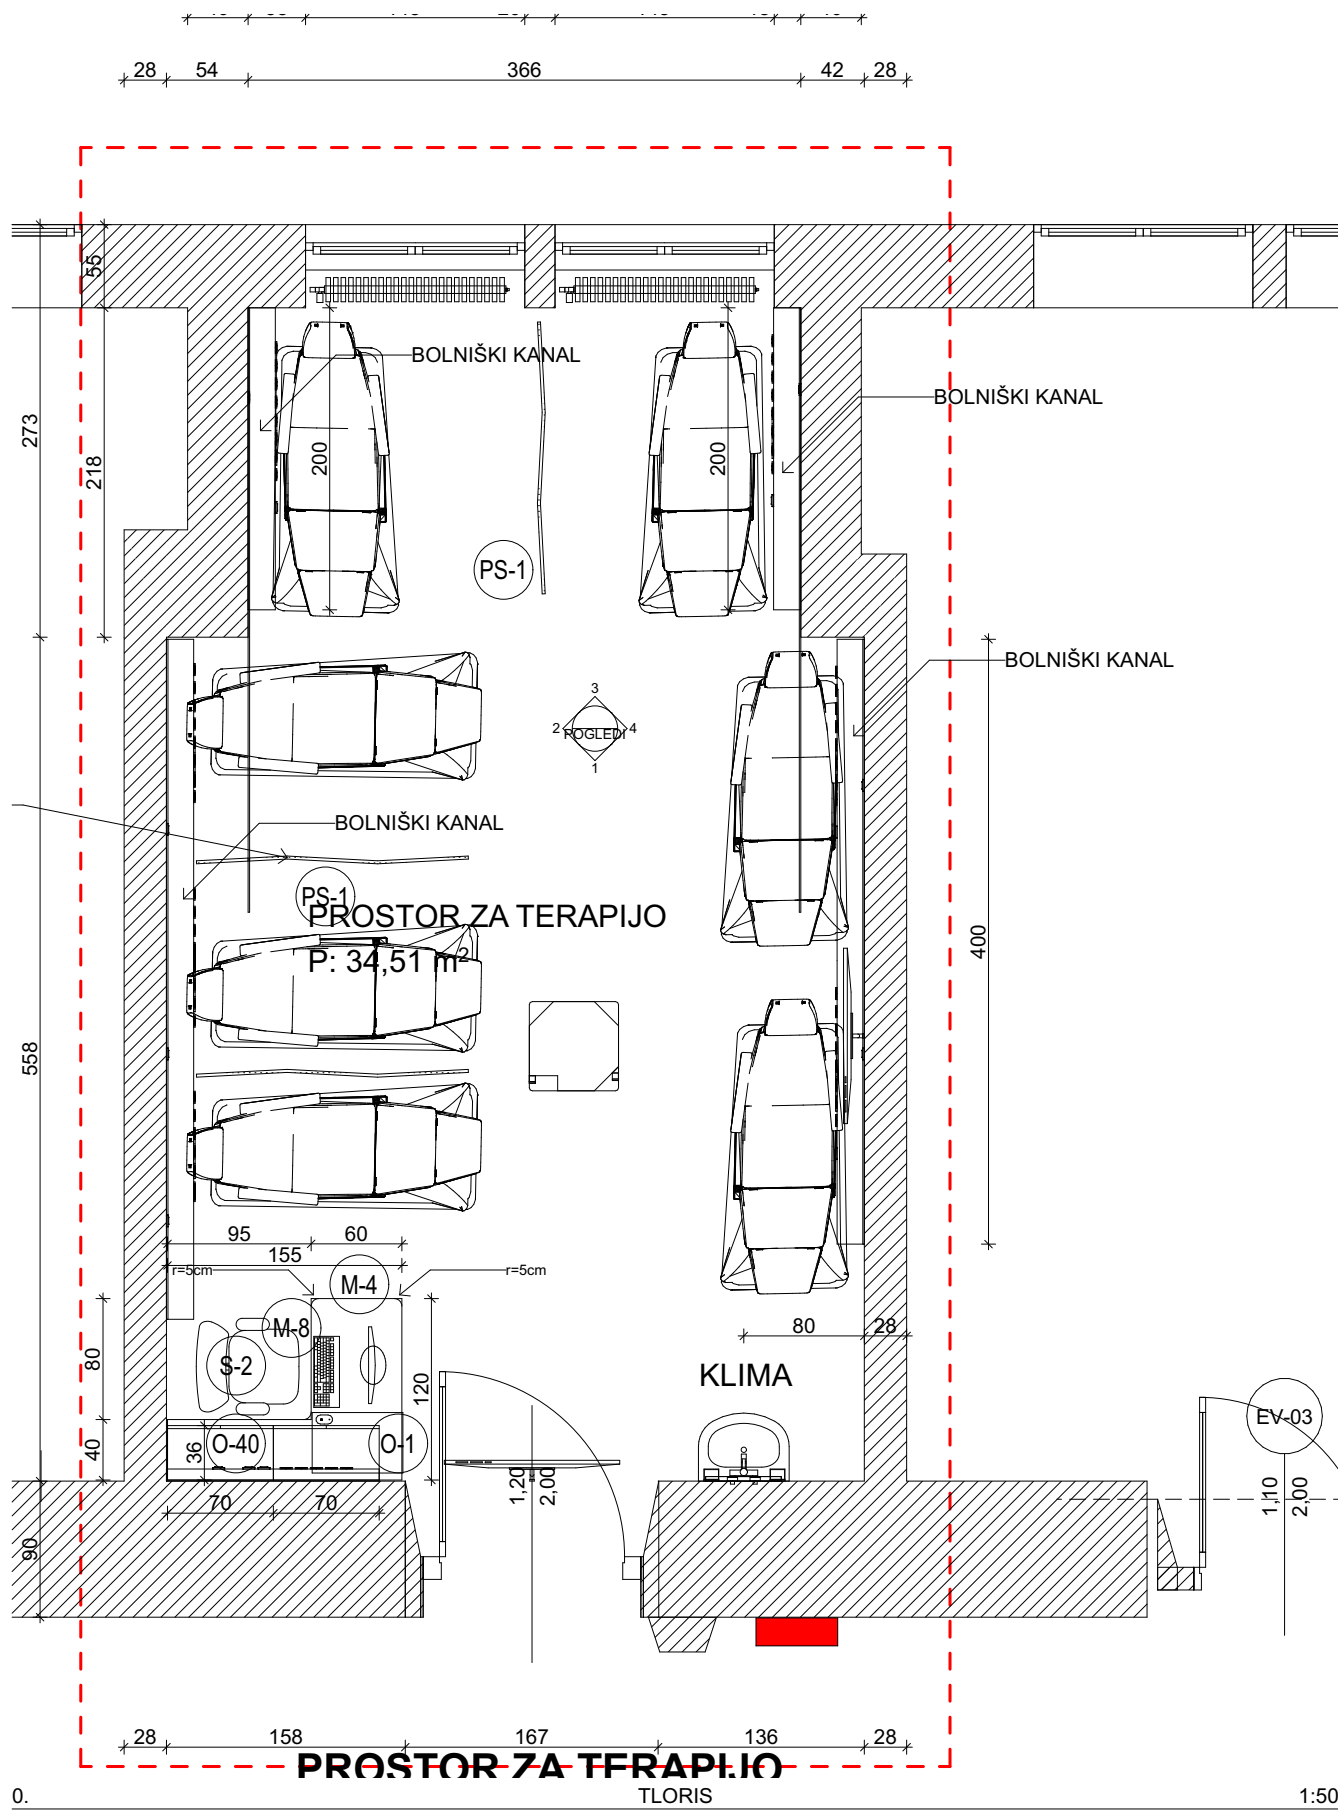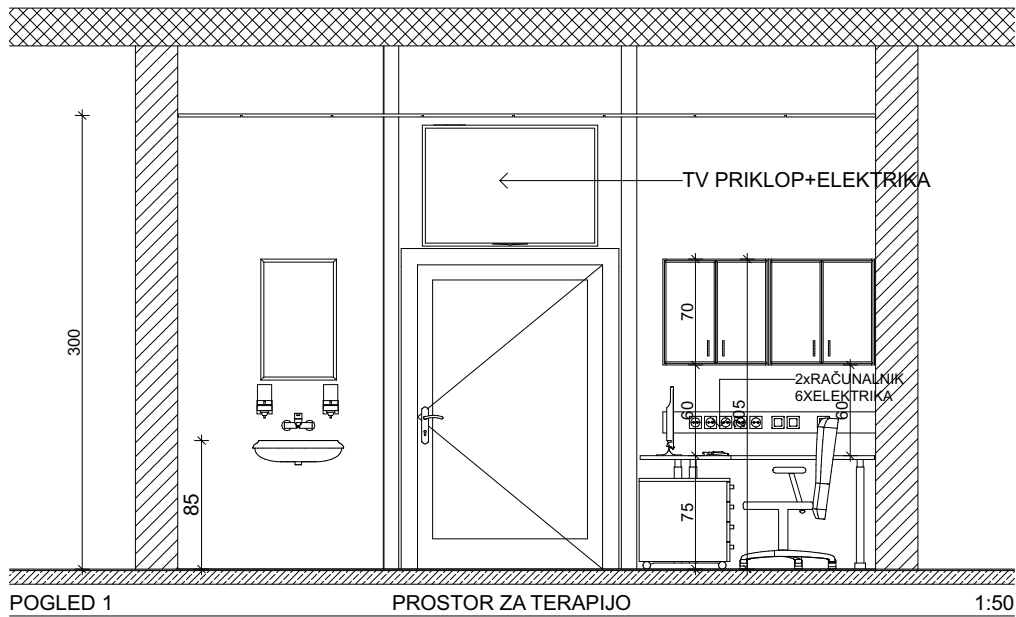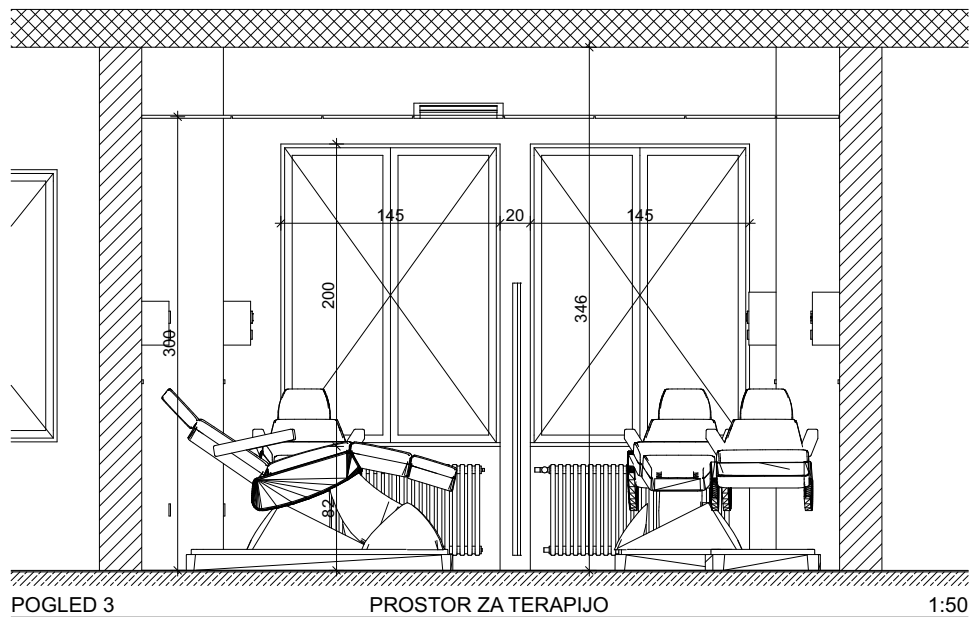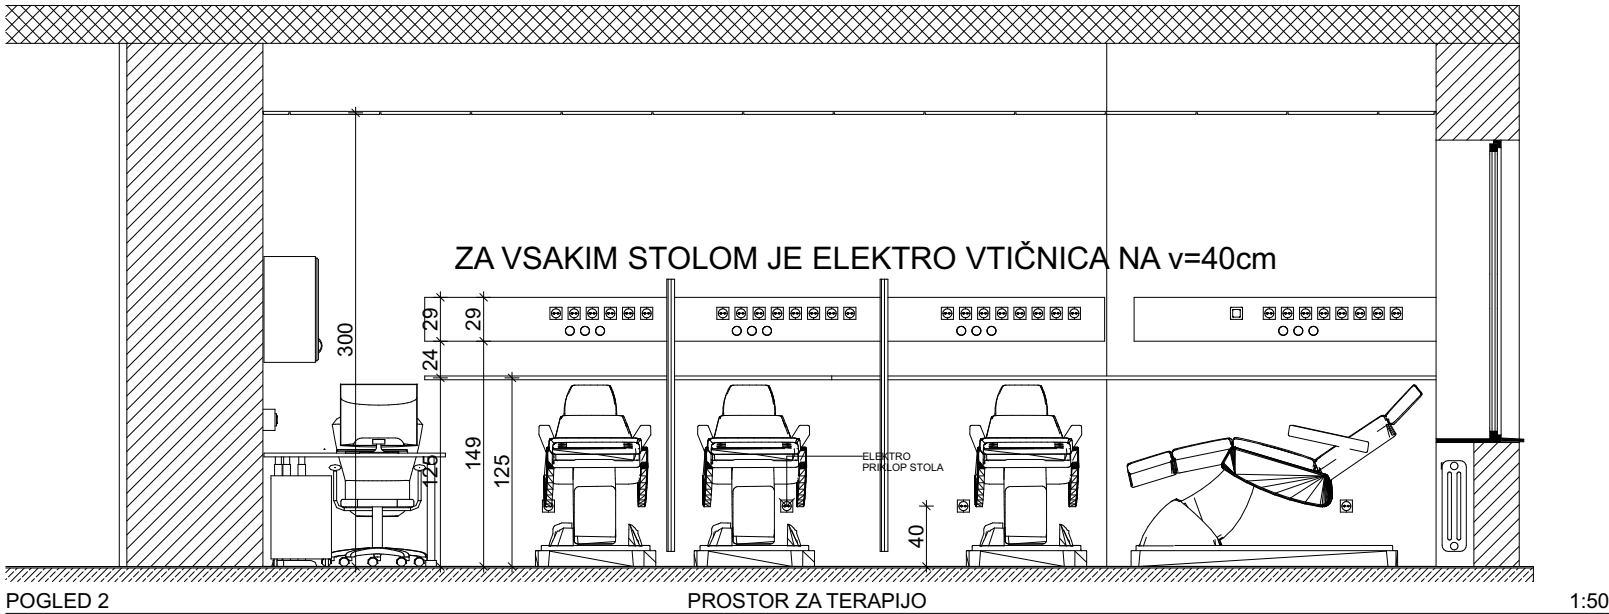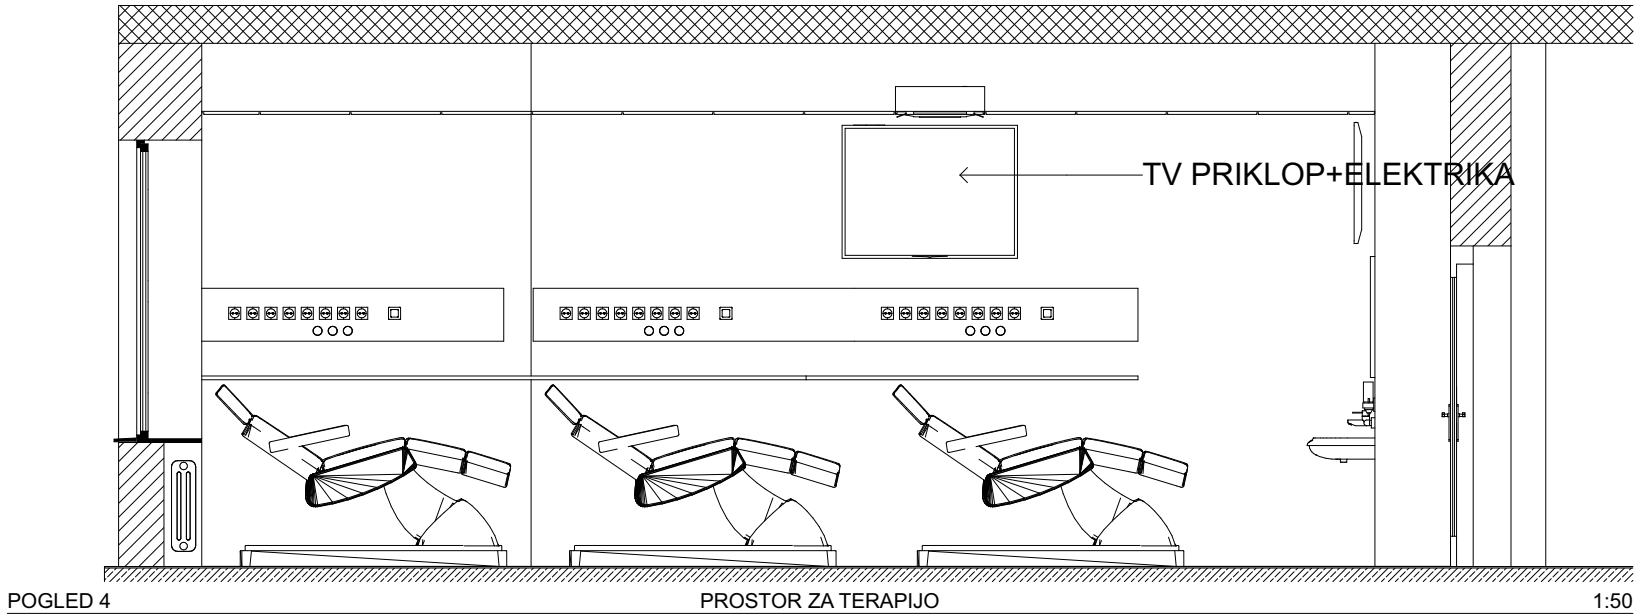




VSE MERE JE POTREBNO PREVERITI NA KRAJU SAMEM !

	ARHITEKTURNI BIRO SORŠAK oblikovanje, projektiranje, inženiring Oblakova ulica 4, MARIBOR, tel.: 02-3202487 GSM:041-282276			
	INVESTITOR:	UKC MB Ljubljanska ulica 5, 2000 Maribor	NAČRT:	PR. ZA TERAPIJO-TLORIS, POGLEDI
OBJEKT:	PRENOVA PROSTOROV ZA ZDRAVLJENJE DEMENCE V UKC MARIBOR	VODJA PROJEKTIRANJA	Marko Soršak udia ZAPS 0567 A	
			Marko Soršak udia ZAPS 0567 A	
ŠT. PROJEKTA:	3-20/2026	ODGOVORNI PROJEKTANT	Katarina Soršak Dipl.-Ing., Republika Avstrija	
VRSTA PROJ.	MERILO	VRSTA NAČRTA	DATUM	LIST ŠT.
PZR	M 1:50	ARHITEKTURA	AVGUST 2026	2.1

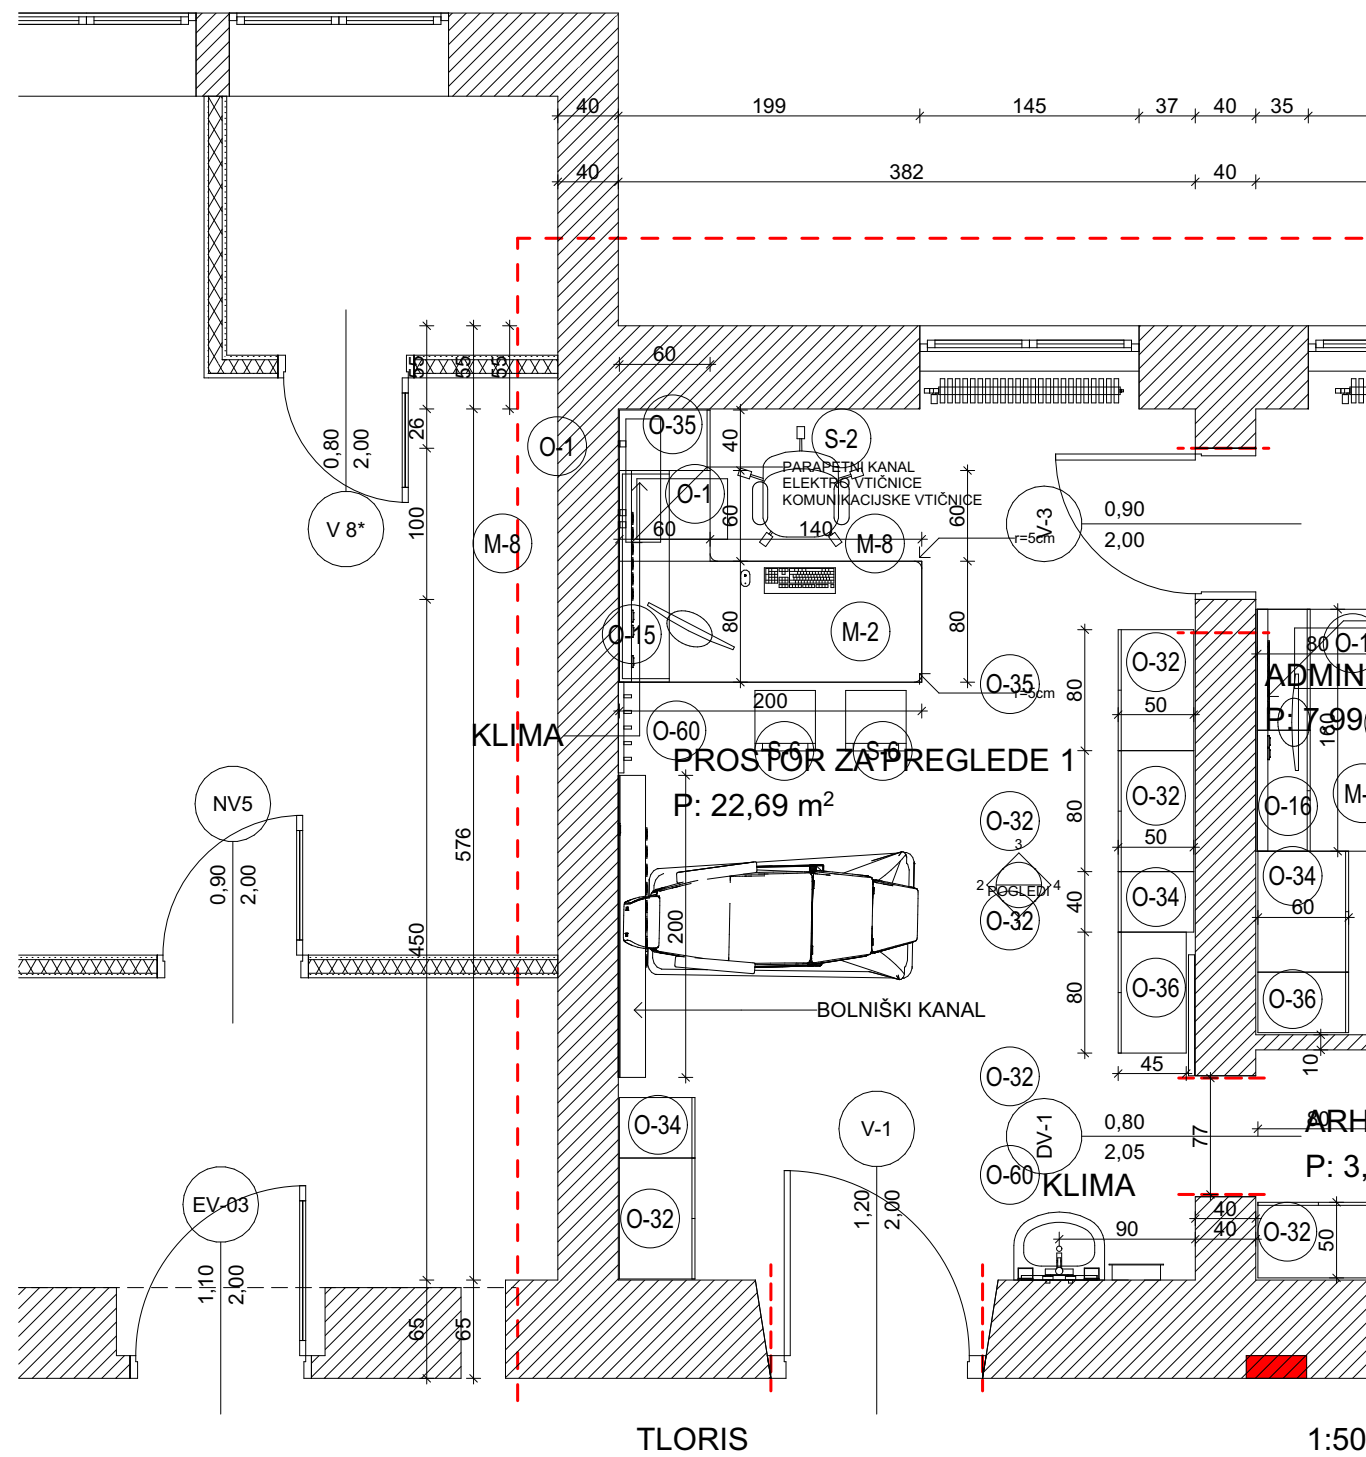
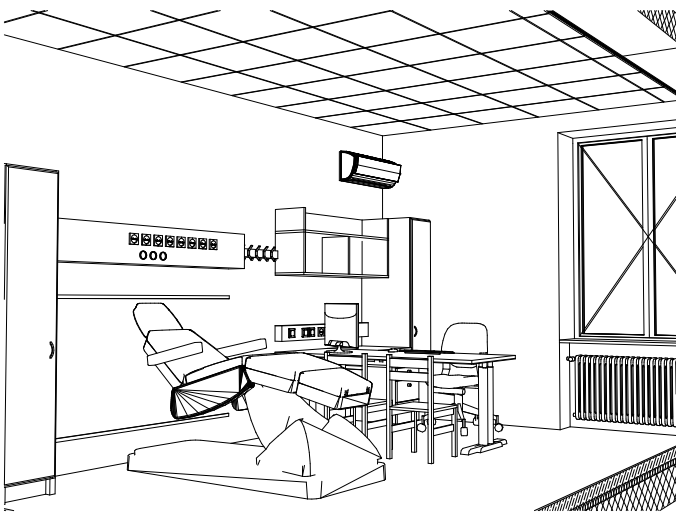
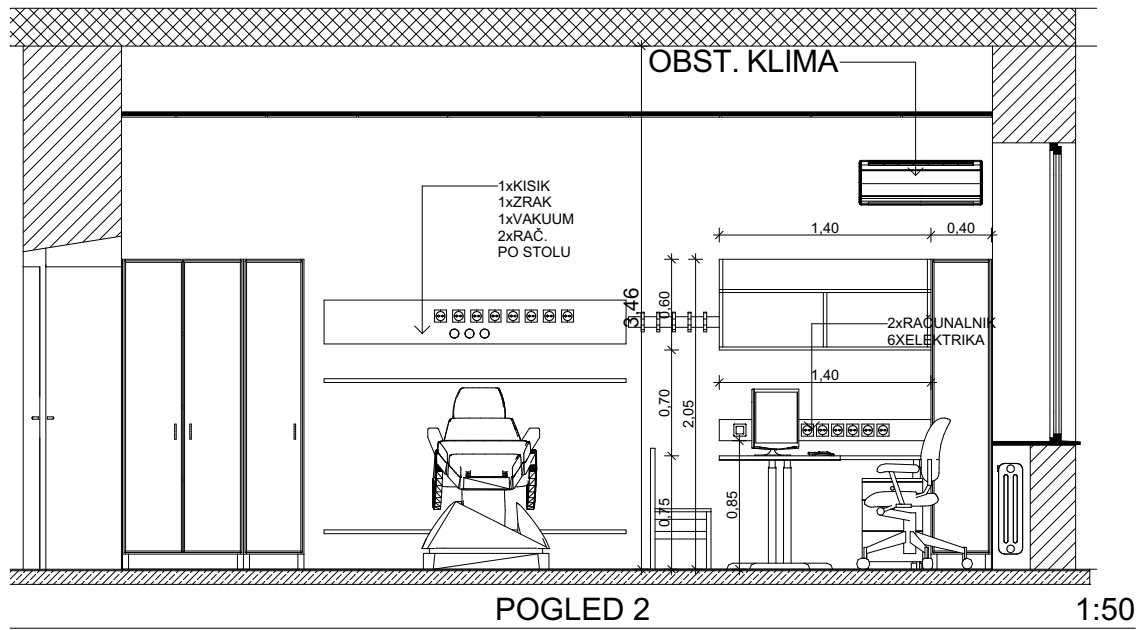
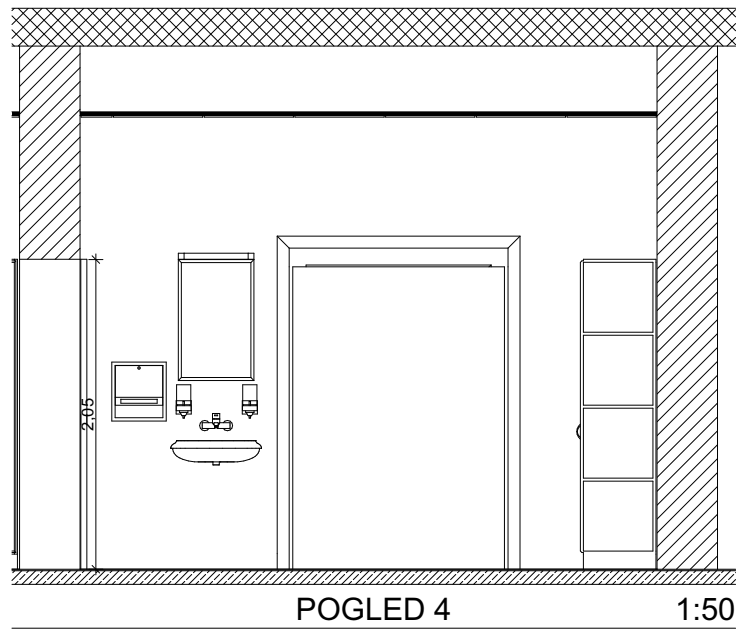
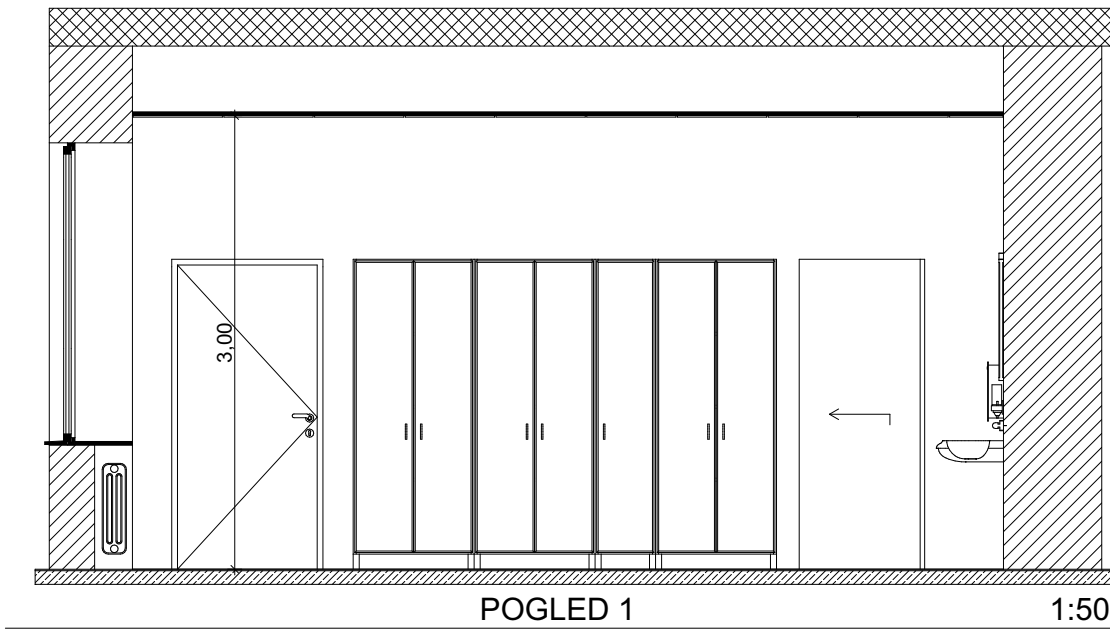
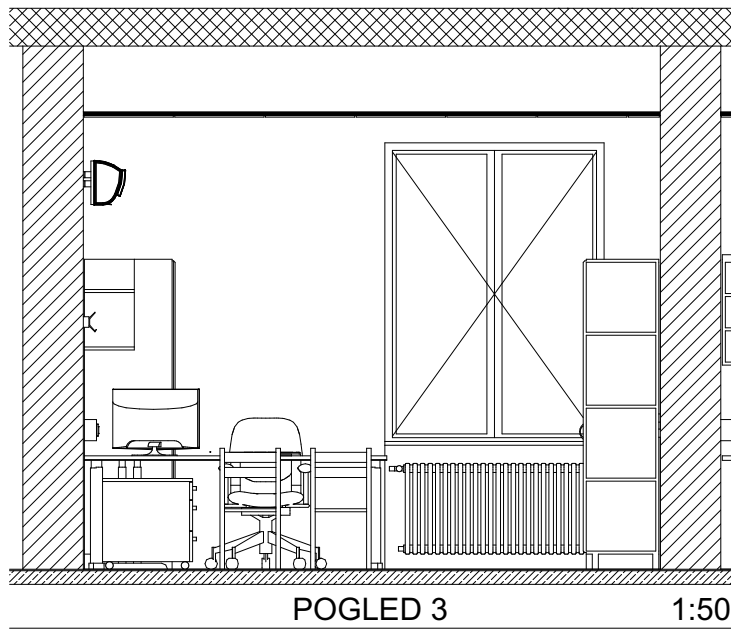


VSE MERE JE POTREBNO PREVERITI NA KRAJU SAMEM !

	ARHITEKTURNI BIRO SORŠAK oblikovanje , projektiranje , inženiring Oblakova ulica 4, MARIBOR, tel.: 02-3202487 GSM:041-282276			
	INVESTITOR:	UKC MARIBOR Ljubljanska ulica 5, 2000 Maribor	NAČRT:	PROSTORA ZA PREGLEDE 1
OBJEKT:	PRENOVA PROSTOROV ZA ZDRAVLJENJE DEMENCE V UKC MARIBOR	VODJA PROJEKTIRANJA	Marko Soršak udia	
			ZAPS 0567 A	
ŠT. PROJEKTA:	3-20/2026	ODGOVORNI PROJEKTANT	Marko Soršak udia	
		SODELAVCI:	Katarina Soršak Dipl.-Ing., Republika Avstrija	
VRSTA PROJ.	MERILO	VRSTA NAČRTA	DATUM	LIST ŠT.
PZR	M 1:50	ARHITEKTURA	AVGUST 2026	2.2

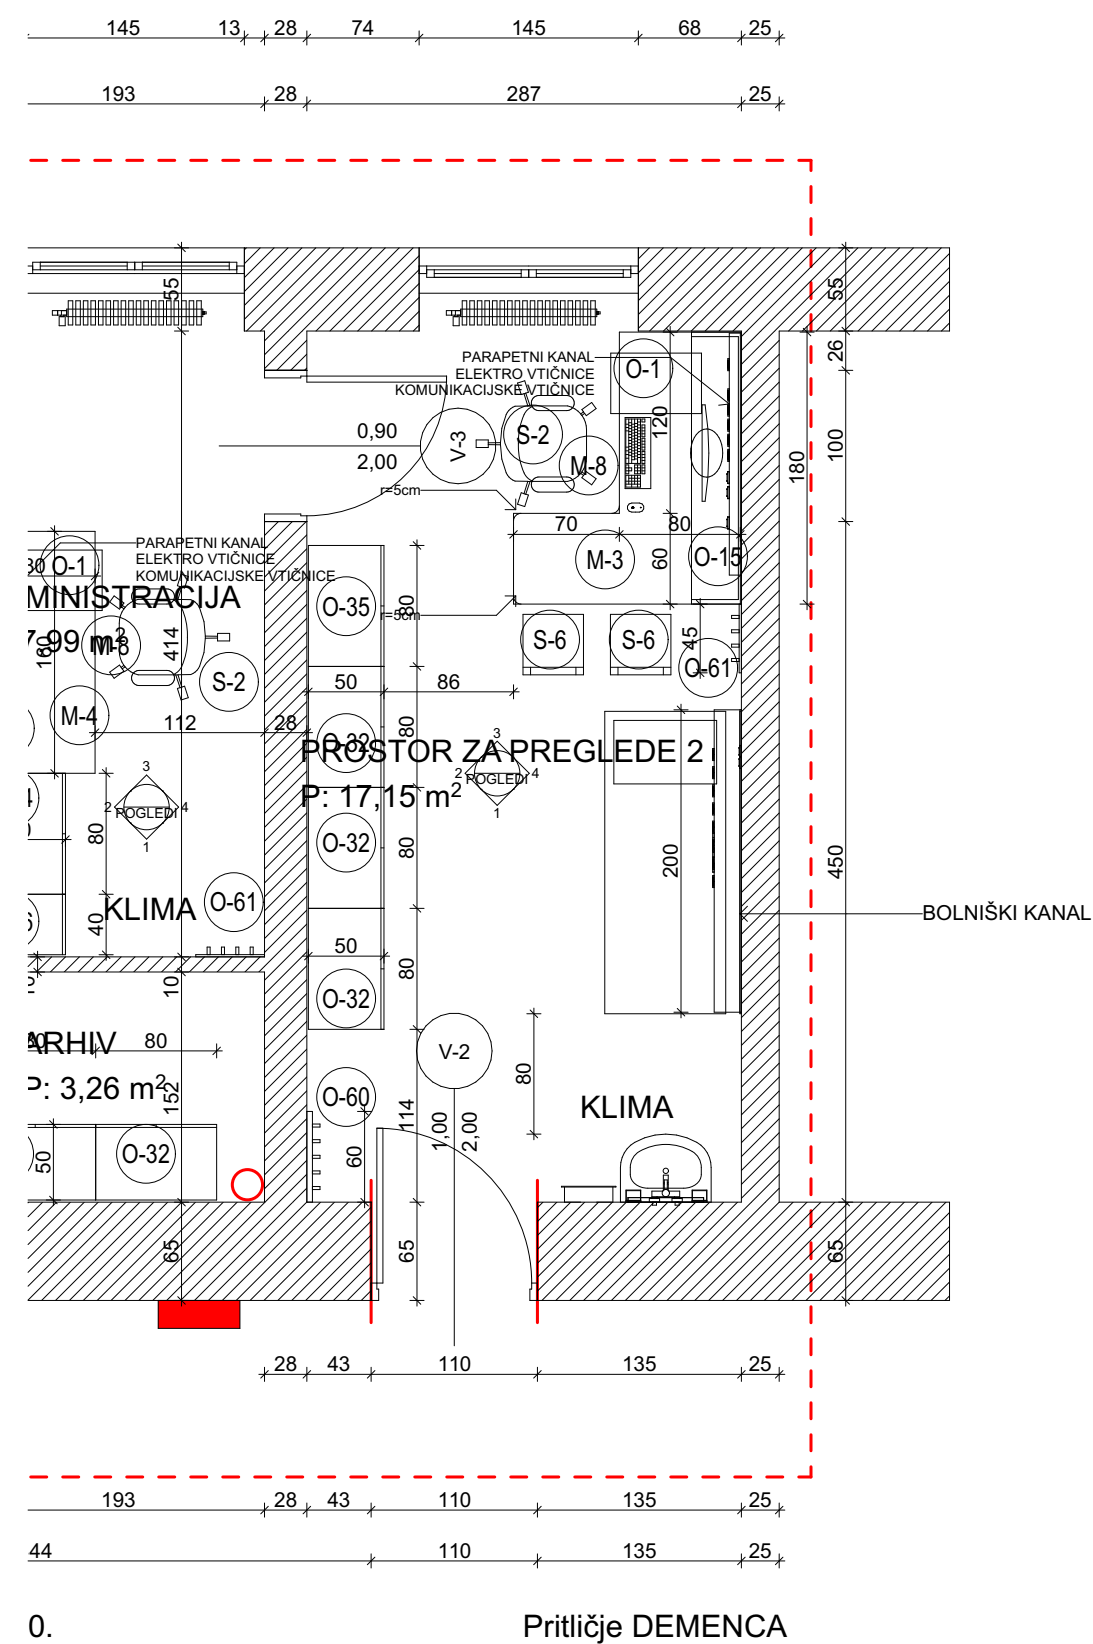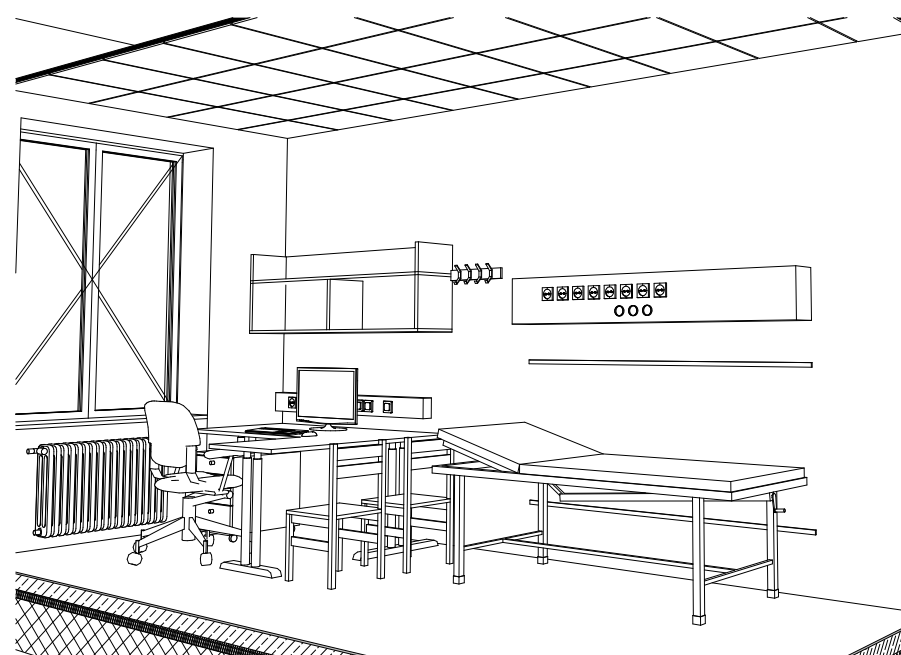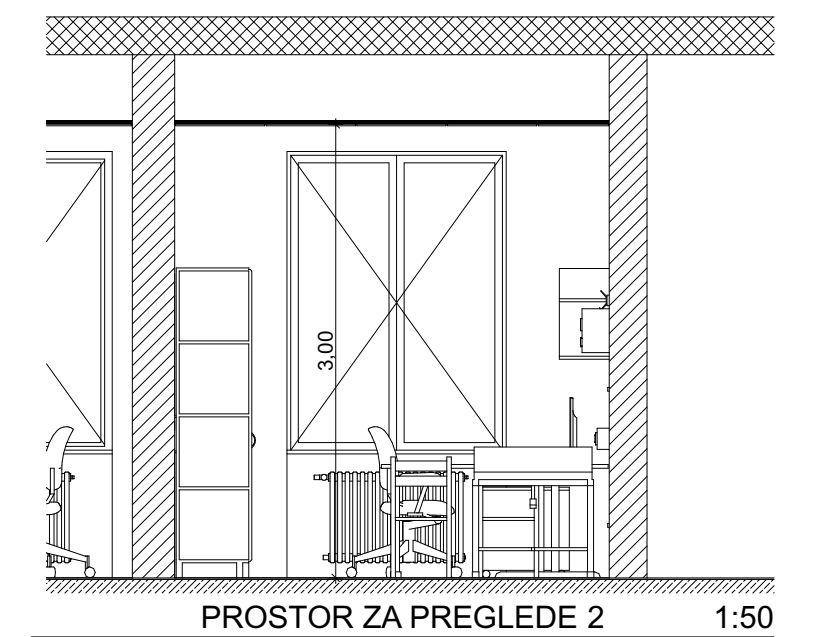

	ARHITEKTURNI BIRO SORŠAK oblikovanje , projektiranje , inženiring Oblakova ulica 4, MARIBOR, tel.: 02-3202487 GSM:041-282276			
	INVESTITOR:	UKC MB Ljubljanska ulica 5, 2000 Maribor	NAČRT:	PROSTOR ZA PREGLEDE 2
OBJEKT:	PRENOVA PROSTOROV ZA ZDRAVLJENJE DEMENCE V UKC MARIBOR	VODJA PROJEKTIRANJA	Marko Soršak udia	
			ZAPS 0567 A	
ŠT. PROJEKTA:	3-20/2026	ODGOVORNI PROJEKTANT	Marko Soršak udia	
			ZAPS 0567 A	
		SODELAVCI:	Katarina Soršak Dipl.-Ing., Republika Avstrija	
VRSTA PROJ.	MERILO	VRSTA NAČRTA	DATUM	LIST ŠT.
PZR	M 1:50	ARHITEKTURA	AVGUST 2026	2.3

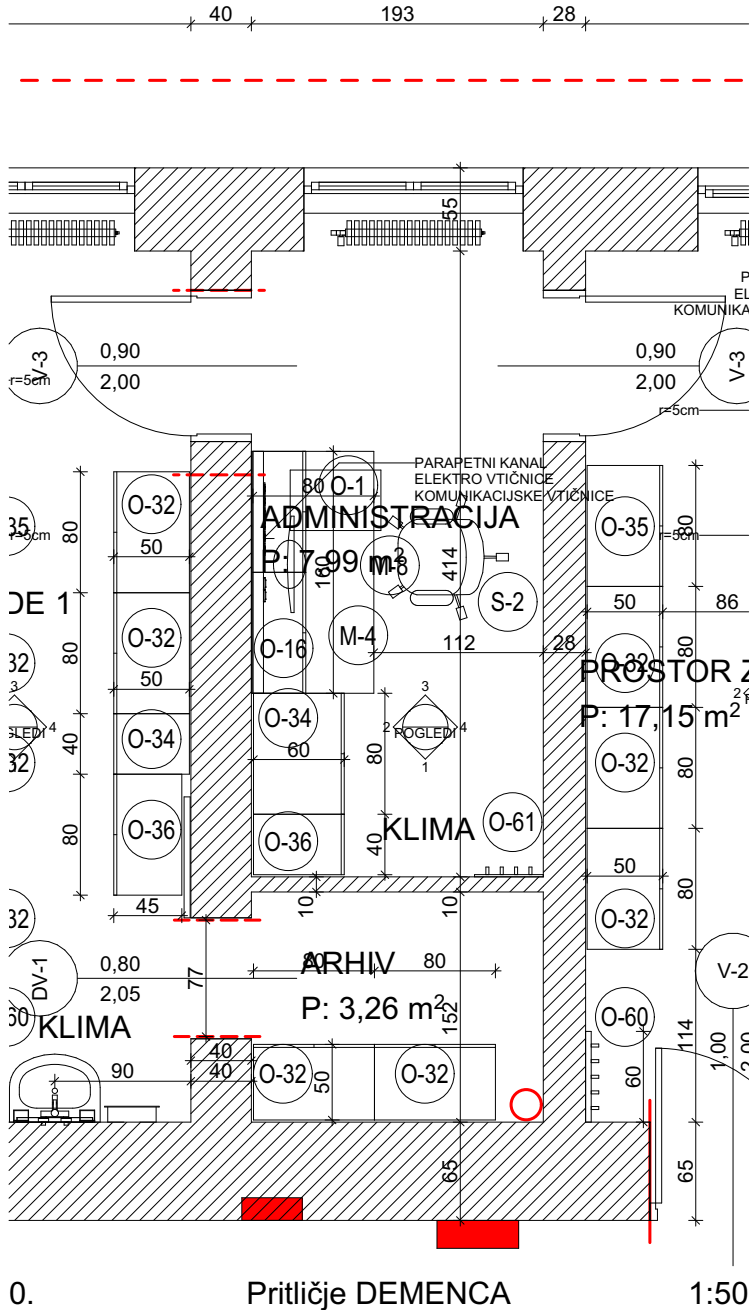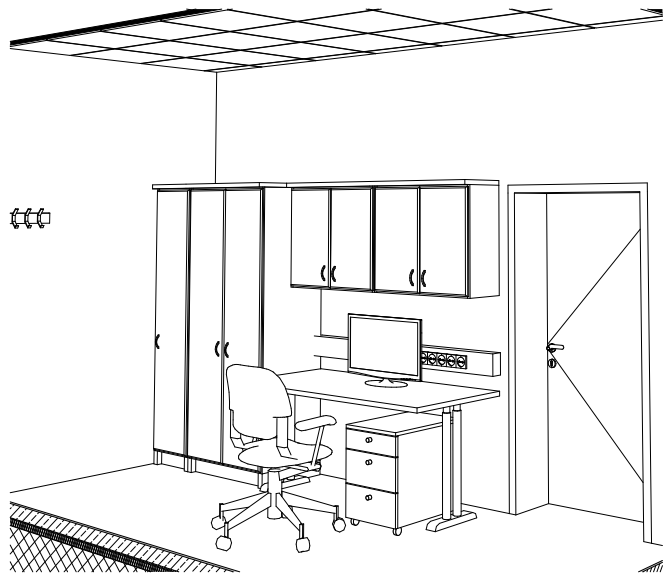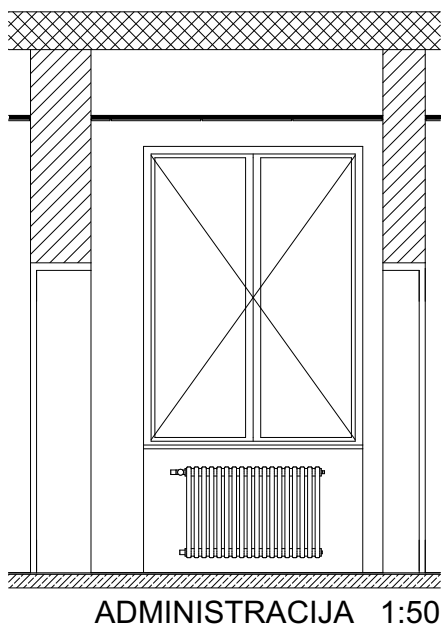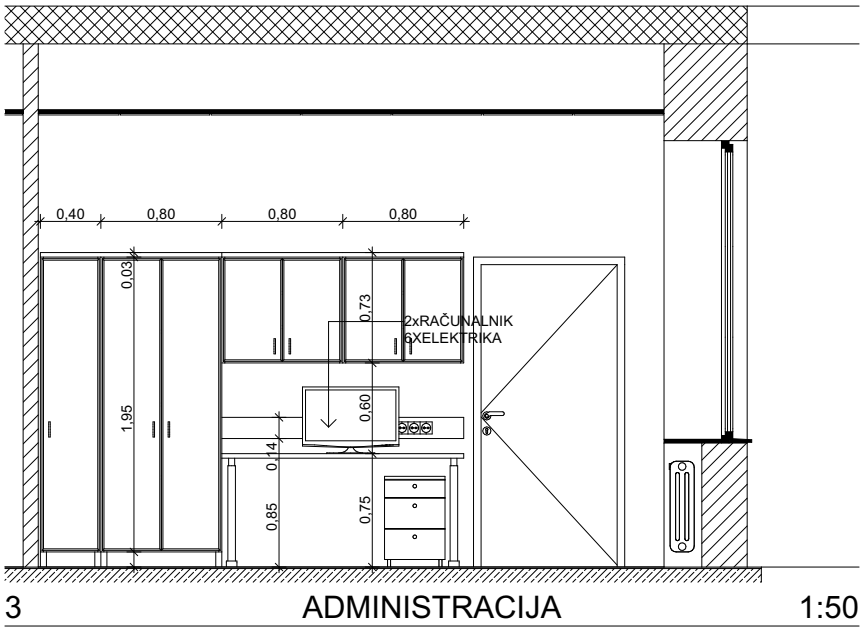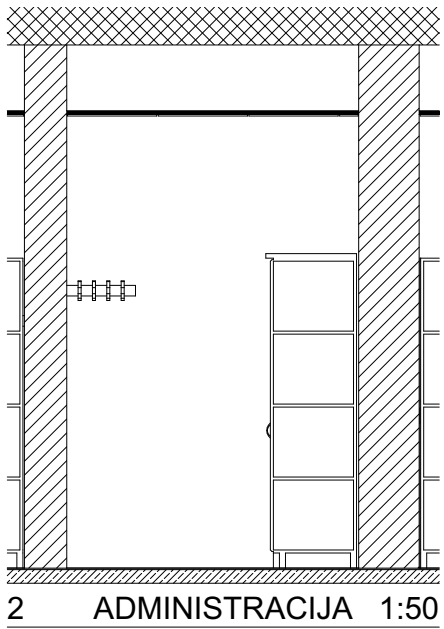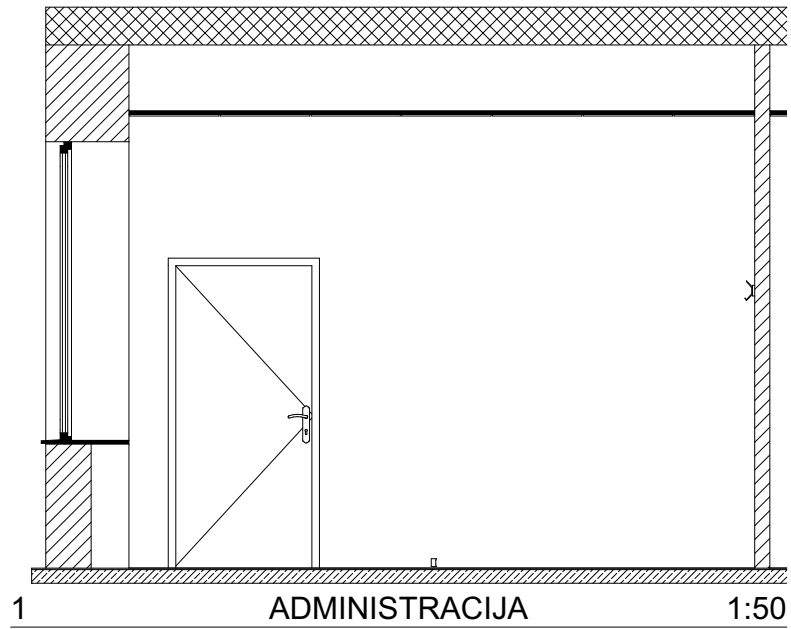

VSE MERE JE POTREBNO PREVERITI NA KRAJU SAMEM !

	ARHITEKTURNI BIRO SORŠAK oblikovanje , projektiranje , inženiring Oblakova ulica 4, MARIBOR, tel.: 02-3202487 GSM:041-282276			
	INVESTITOR:	UKC MARIBOR Ljubljanska ulica 5, 2000 Maribor	NAČRT:	ADMINISTRACIJA
OBJEKT:	PRENOVA PROSTOROV ZA ZDRAVLJENJE DEMENCE V UKC MARIBOR	VODJA PROJEKTIRANJA	Marko Soršak udia	
			ZAPS 0567 A	
ŠT. PROJEKTA:	3-20/2026	ODGOVORNI PROJEKTANT	Marko Soršak udia	
		SODELAVCI:	ZAPS 0567 A	
VRSTA PROJ.	MERILO	VRSTA NAČRTA	DATUM	LIST ŠT.
PZR	M 1:50, 1:250	ARHITEKTURA	AVGUST 2026	2.4

SHEMA VRAT

VRATA V-1

M 1:50

V-1 - dobava in montaža ravnih gladkih enokrilih vrat - svetla mera prehoda vrat = 120/200cm, zidarska odprtina cca. 128/205cm. Vrata se montirajo v steno debeline do 20cm. Sredica vratnega krila je sestavljena iz masivnega smrekovega ali MDF okvirja globine 66,5mm, ki je dodatno ojačan za nasadila in ključavnico. Vratno krilo je obloženo z laminatom kot na primer ali enakovredno Max Compact v barvi ostalih obstoječih vrat po izboru projektanta in zaključeno z nalimkom iz trdega masivnega hrastovega lesa, obdelanega-lakirano v naravni barvi hrasta. Minimalna vrednost zvočne izolacije vratnega krila je 32dB.

Podboj je kovinski, antikorozijsko zaščiten in prašno barvan-barva RAL. Sistem ima centralno tesnilo in notranje pripirno tesnilo iz EPDM-ja. Vsako vratno krilo ima tri mat 3D nastavljiva kromirana nasadila štirikratno vijadena-ojačano okovje. Okovje mora biti takšno, da je linija zaprtih vrat na zunanji strani poravnana s podbojem. Opremljena so s sistemsko cilindrično ključavnico (2x sistemski ključ) in mat krom/nikelj satinirano kljuko s ščitom kot na primer ali enakovredno tip MQ TINA-Merkur s ščitom cilinder nisa, srednjega cenovnega razreda po izbiri arhitekta. Kljuka ne sme imeti perforacij zaradi čiščenja. Proizvod mora biti skladen s harmoniziranim standardom EN 13451 I.del in izpolnjena zahteva za označitev izdelka s CE znakom. Površinska obdelava profilov (prašna barva po izboru projektanta RAL___ mora imeti ustrezen certifikat »QUALICOAT«. Ponudba vključuje dobavljen, finalno barvan in vgrajen podboj in vrata opremljena z vsem okovjem, vodili, kljuko z dvodelno rozeto in cilindrično ključavnico s sistemskim ključem po izboru projektanta, vse za gotova vgrajena vrata.

SKUPAJ KOM.:

1


SMER ODPIRANJA JE POTREBNO PREVERITI NA TLOORISU !!!

OPOMBA: VSE MERE JE POTREBNO PREVERITI NA OBJEKTU.


DETAJLNI IZGLED VRAT SE BO DOLOČIL V DELAVNIŠKIH NAČRTIH!

DELAVNIŠKE NAČRTE IN DETAJLE PRITRDITVE MORA POTRDITI PROJEKTANT.

KJER BARVA NI TOČNO DOLOČENA SE BO DOLOČILA PO PREDLOŽITVI VZORCEV!

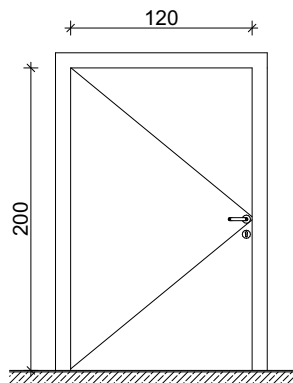


POGLED

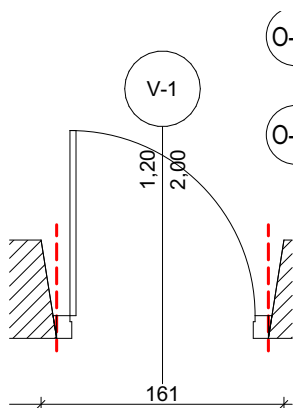


TLOORIS

PRENOVA PROSTOROV ZA ZDRAVLJENJE DEMENCE V UKC MARIBOR		ŠT. PROJ.:3-20/2026	
SHEMA VRAT		VRATA V-2	
		M 1:50	
V-2 - dobava in montaža ravnih gladkih enokrilnih vrat - svetla mera prehoda vrat = 100/200cm, zidarska odprtina cca. 109/205cm. Vrata se montirajo v steno debeline do 20cm. Sredica vratnega krila je sestavljena iz masivnega smrekovega ali MDF okvirja globine 66,5mm, ki je dodatno ojačan za nasadila in ključavnico. Vratno krilo je obloženo z laminatom kot na primer ali enakovredno Max Compact v barvi ostalih obstoječih vrat po izboru projektanta in zaključeno z nalimkom iz trdega masivnega hrastoveha lesa , obdelanega-lakirano v naravni barvi hrasta. Minimalna vrednost zvočne izolacije vratnega krila je 32dB. Podboj je kovinski, antikorozijsko zaščiten in prašno barvan-barva RAL. Sistem ima centralno tesnilo in notranje pipirno tesnilo iz EPDM-ja. Vsako vratno krilo ima tri mat 3D nastavljiva kromirana nasadila štirikratno vijačena-ojačano okovje. Okovje mora biti takšno, da je linija zaprtih vrat na zunanji strani poravnana s podbojem. Opremljena so s sistemsko cilindrično ključavnico (2x sistemski ključ) in mat krom/nikelj satinirano kljuko s ščitom kot na primer ali enakovredno tip MQ TINA-Merkur s ščitom cilinder nisat, srednjega cenovnega razreda po izbiri arhitekta. Kljuka ne sme imeti perforacij zaradi čiščenja. Proizvod mora biti skladen s harmoniziranim standardom EN 13451 I.del in izpolnjena zahteva za označitev izdelka s CE znakom. Površinska obdelava profilov (prašna barva po izboru projektanta RAL___ mora imeti ustrezen certifikat »QUALICOAT«. Ponudba vključuje dobavljen, finalno barvan in vgrajen podboj in vrata opremljena z vsem okovjem, vodili, kljuko z dvodelno rozeto in cilindrično ključavnico s sistemskim ključem po izboru projektanta, vse za gotova vgrajena vrata.			
		SKUPAJ KOM.:	1
		SMER ODPIRANJA JE POTREBNO PREVERITI NA TLOORISU !!! OPOMBA: VSE MERE JE POTREBNO PREVERITI NA OBJEKTU. DETAJLNI IZGLED VRAT SE BO DOLOČIL V DELAVNIŠKIH NAČRTIH! DELAVNIŠKE NAČRTE IN DETAJLE PRITRDITVE MORA POTRDITI PROJEKTANT. KJER BARVA NI TOČNO DOLOČENA SE BO DOLOČILA PO PREDLOŽITVI VZORCEV!	

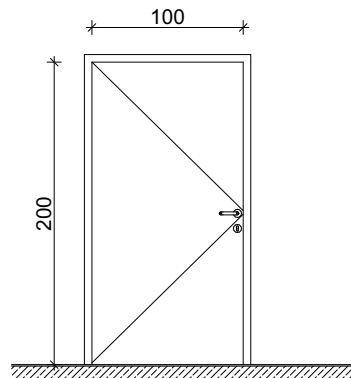

POGLED

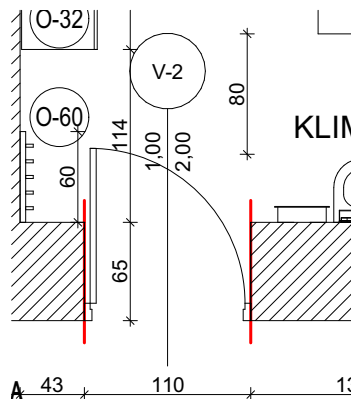

TLOORIS

SHEMA VRAT

VRATA V-3

M 1:50

V-3 - dobava in montaža ravnih gladkih enokrilih vrat - svetla mera prehoda vrat = 90/200cm, zidarska odprtina cca. 98/205cm. Vrata se montirajo v steno debeline do 40cm. Sredica vratnega krila je sestavljena iz masivnega smrekovega ali MDF okvirja globine 66,5mm, ki je dodatno ojačan za nasadila in ključavnico. Vratno krilo je obloženo z laminatom kot na primer ali enakovredno Max Compact v barvi ostalih obstoječih vrat po izboru projektanta in zaključeno z nalimkom iz trdega masivnega hrastovega lesa, obdelanega-lakirano v naravni barvi hrasta. Minimalna vrednost zvočne izolacije vratnega krila je 32dB.

Podboj je kovinski, antikorozijsko zaščiten in prašno barvan-barva RAL. Sistem ima centralno tesnilo in notranje priprno tesnilo iz EPDM-ja. Vsako vratno krilo ima tri mat 3D nastavljiva kromirana nasadila štirikratno vijaka-ojačano okovje. Okovje mora biti takšno, da je linija zaprtih vrat na zunanji strani poravnana s podbojem. Opremljena so s sistemsko cilindrično ključavnico (2x sistemski ključ) in mat krom/nikelj satinirano kljuko s ščitom kot na primer ali enakovredno tip MQ TINA-Merkur s ščitom cilinder nisat, srednjega cenovnega razreda po izbiri arhitekta. Kljuka ne sme imeti perforacij zaradi čiščenja. Proizvod mora biti skladen s harmoniziranim standardom EN 13451 I.del in izpolnjena zahteva za označitev izdelka s CE znakom. Površinska obdelava profilov (prašna barva po izboru projektanta RAL___ mora imeti ustrezen certifikat »QUALICOAT«. Ponudba vključuje dobavljen, finalno barvan in vgrajen podboj in vrata opremljena z vsem okovjem, vodili, kljuko z dvodelno rozeto in cilindrično ključavnico s sistemskim ključem po izboru projektanta, vse za gotova vgrajena vrata.

SKUPAJ KOM.: 2


SMER ODPIRANJA JE POTREBNO PREVERITI NA TLOSTISU !!!

OPOMBA: VSE MERE JE POTREBNO PREVERITI NA OBJEKTU.


DETAJNI IZGLED VRAT SE BO DOLOČIL V DELAVNIŠKIH NAČRTIH!

DELAVNIŠKE NAČRTE IN DETAJLE PRITRDITVE MORA POTRDITI PROJEKTANT.

KJER BARVA NI TOČNO DOLOČENA SE BO DOLOČILA PO PREDLOŽITVI VZORCEV!

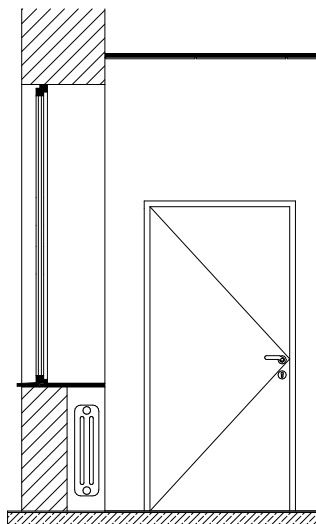


POGLED

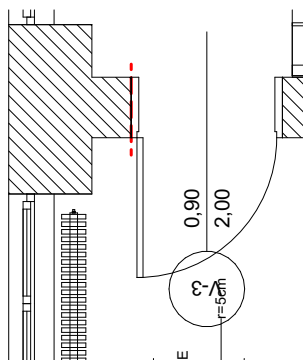


TLORIS


PRENOVA PROSTOROV ZA ZDRAVLJENJE DEMENCE V UKC MARIBOR		ŠT. PROJ.:3-20/2026
SHEMA VRAT	VRATA DV-1	M 1:50
DV-1 - dobava in montaža ravnih gladkih enokrilnih drsnih vrat - svetla mera prehoda 80/205cm= zidarska odprtina. Vrata se montirajo v steno debeline cca. 40cm. Sredica vratnega krila je sestavljena iz masivnega smrekovega ali MDF okvirja globine 66,5mm, ki je dodatno ojačan za nasadila in ključavnico. Vratno krilo je obloženo z laminatom kot na primer ali enakovredno Max Compact v barvi ostalih obstoječih vrat po izboru projektanta in zaključeno z nalimkom iz trdega masivnega hrastoveha lesa , obdelanega-lakirano v naravni barvi hrasta. Minimalna vrednost zvočne izolacije vratnega krila je 32dB. Komplet z zgornjim aluminijastim/jeklenim vodilom, nosilnimi drsnimi vozički, spodnjim vodilom, omejlci hoda, pritrdilnim materialom in vsem potrebnim okovjem Ročaj oziroma poglobljeno prijemko za ročno upravljanje. Vključno z vsem pritrdilnim in montažnim materialom, vsemi potrebnimi tesnili, zaključnimi in montažnimi deli.		
		SKUPAJ KOM.: 1
		SMER ODPIRANJA JE POTREBNO PREVERITI NA TLORISU !!! OPOMBA: VSE MERE JE POTREBNO PREVERITI NA OBJEKTU. DETAJLNI IZGLED VRAT SE BO DOLOČIL V DELAVNIŠKIH NAČRTIH! DELAVNIŠKE NAČRTE IN DETAJLE PRITRDITVE MORA POTRDITI PROJEKTANT. KJER BARVA NI TOČNO DOLOČENA SE BO DOLOČILA PO PREDLOŽITVI VZORCEV!

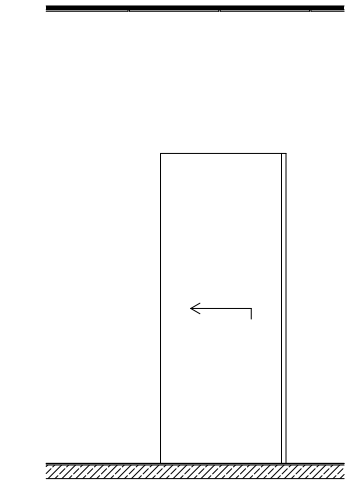


POGLED

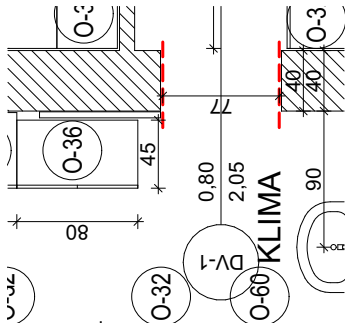


TLORIS

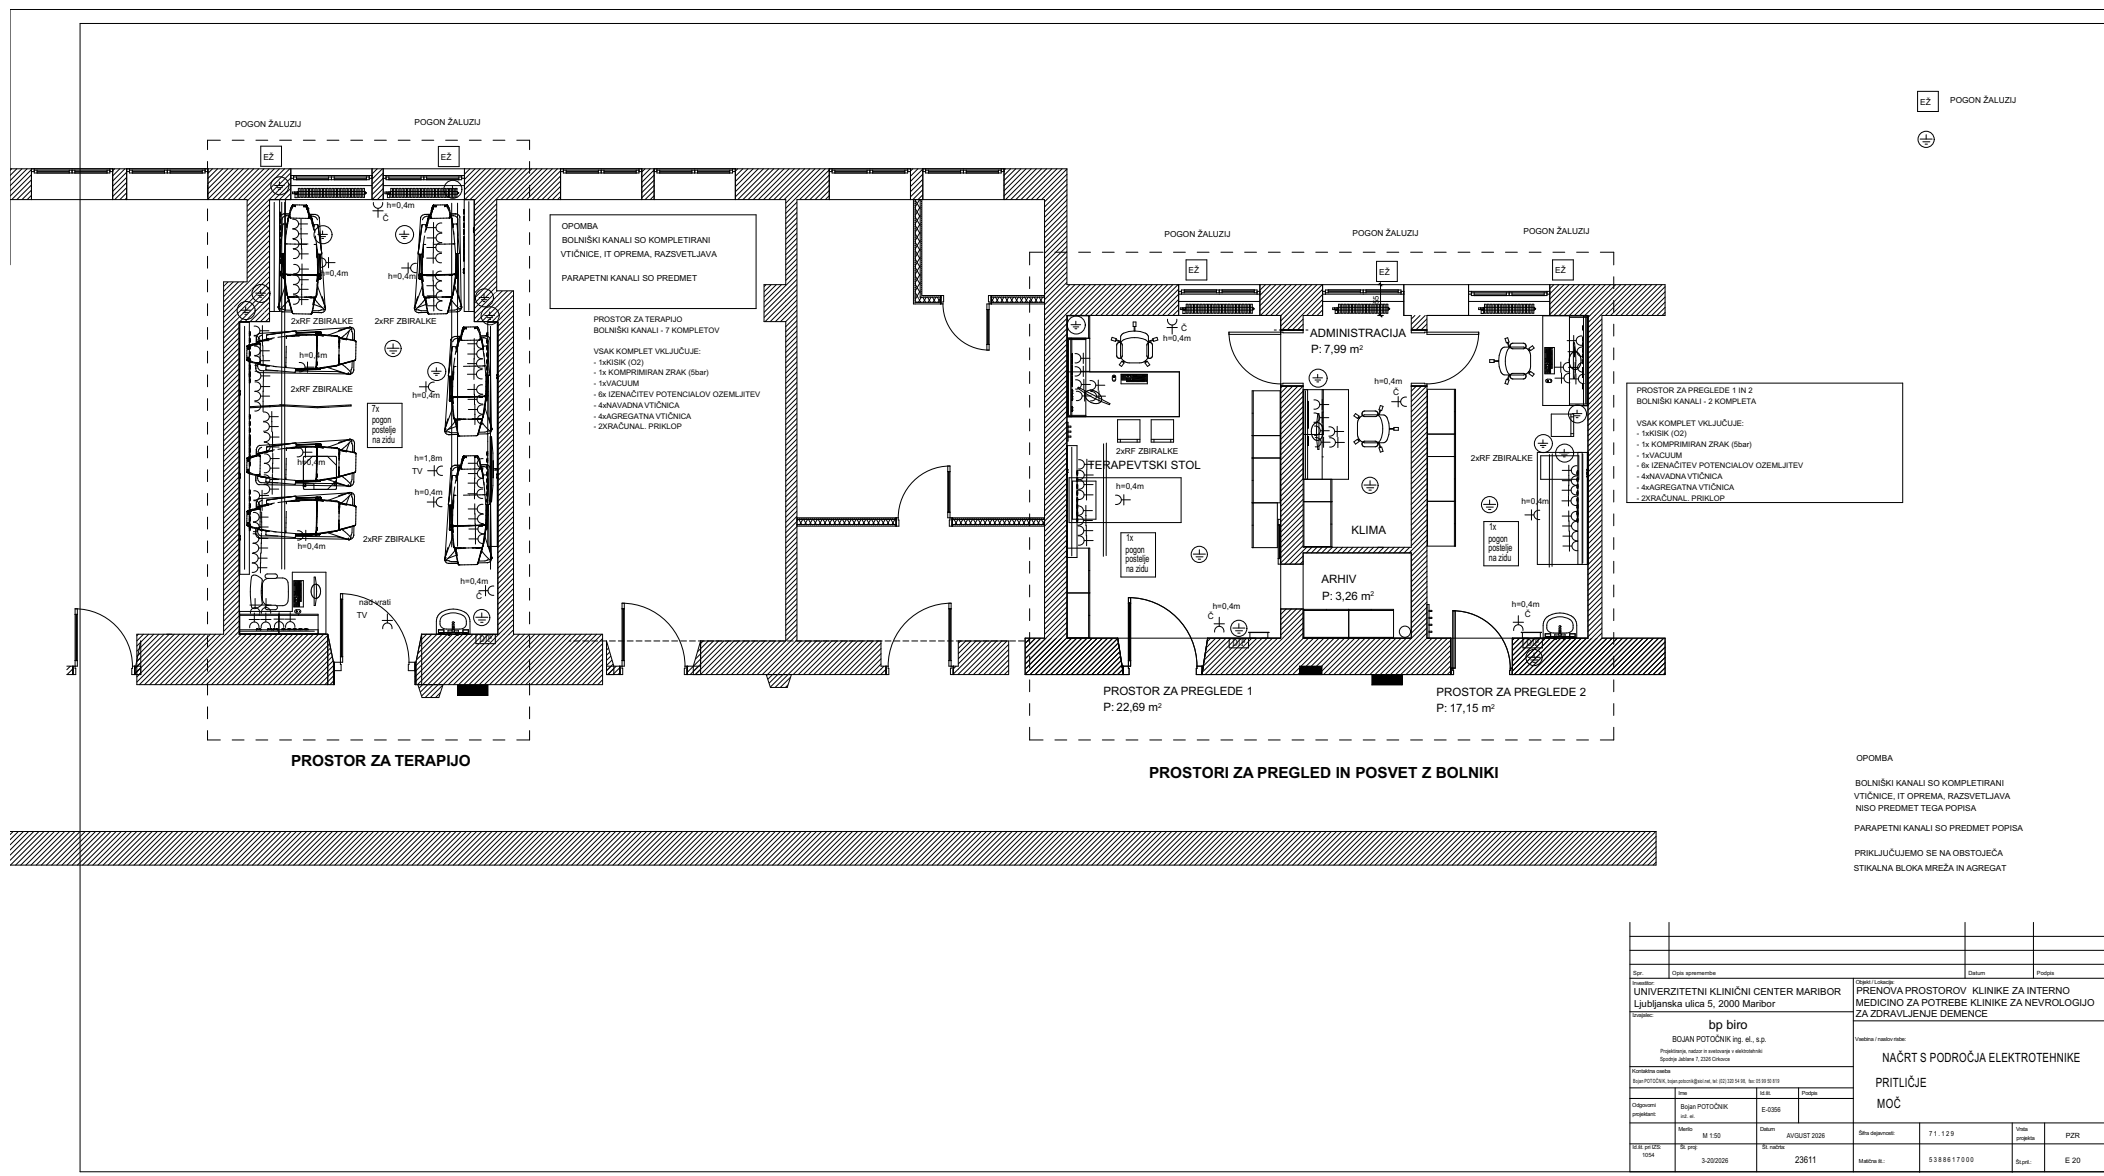

[illegible]

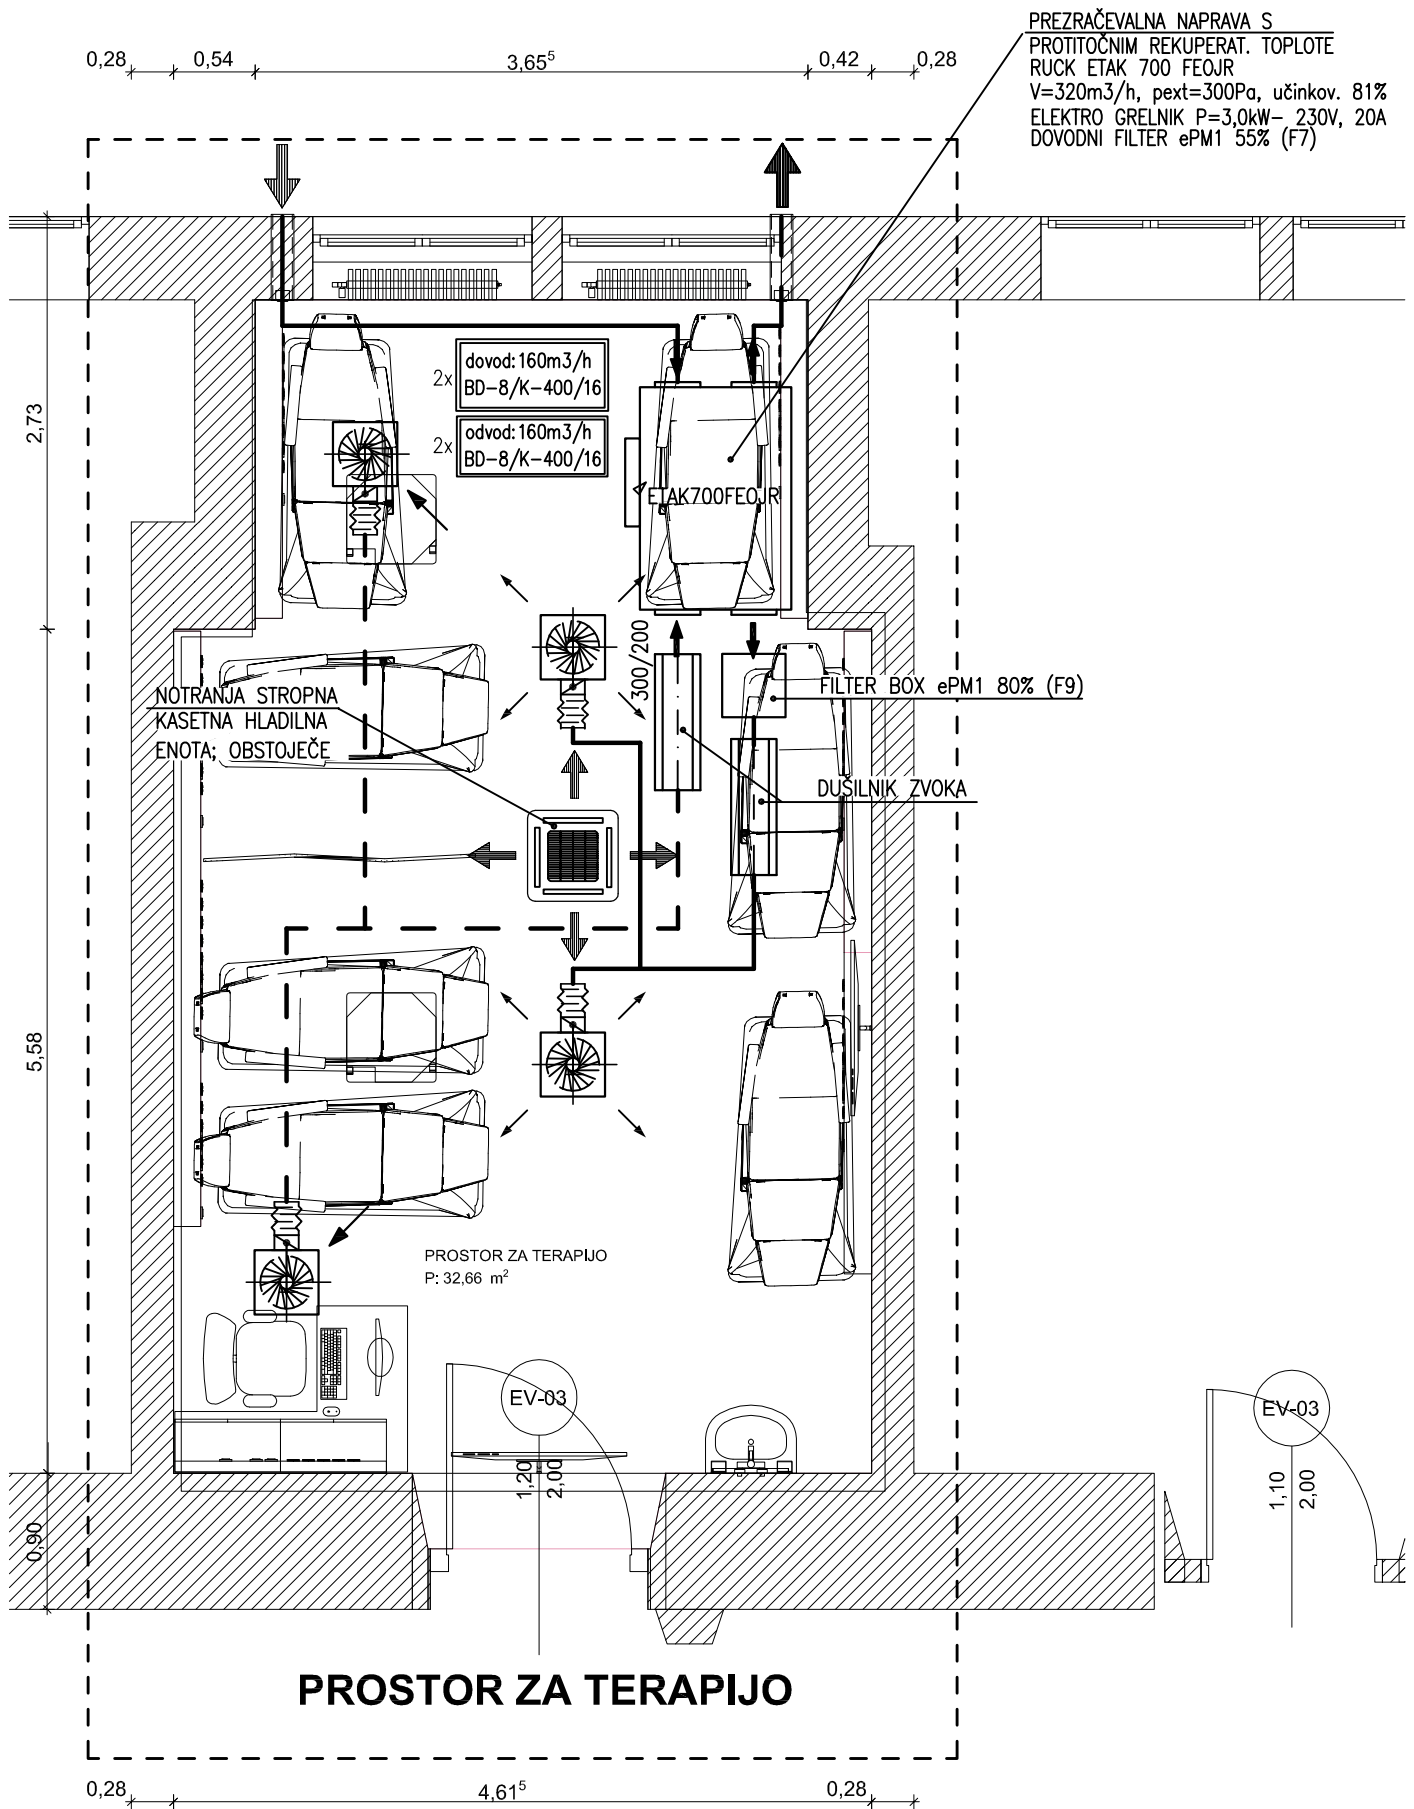

PREZRAČEVALNA NAPRAVA S
PROTITOČNIM REKUPERAT. TOPLOTE
RUČK. ETAK 700 FE04R
V=300m³/h, pekt=300Pa, učinkov. 81%
ELEKTRO GRELNİK P=3,0kW-230V, 20A
DOVODNI FILTER ePM1 55% (F7)

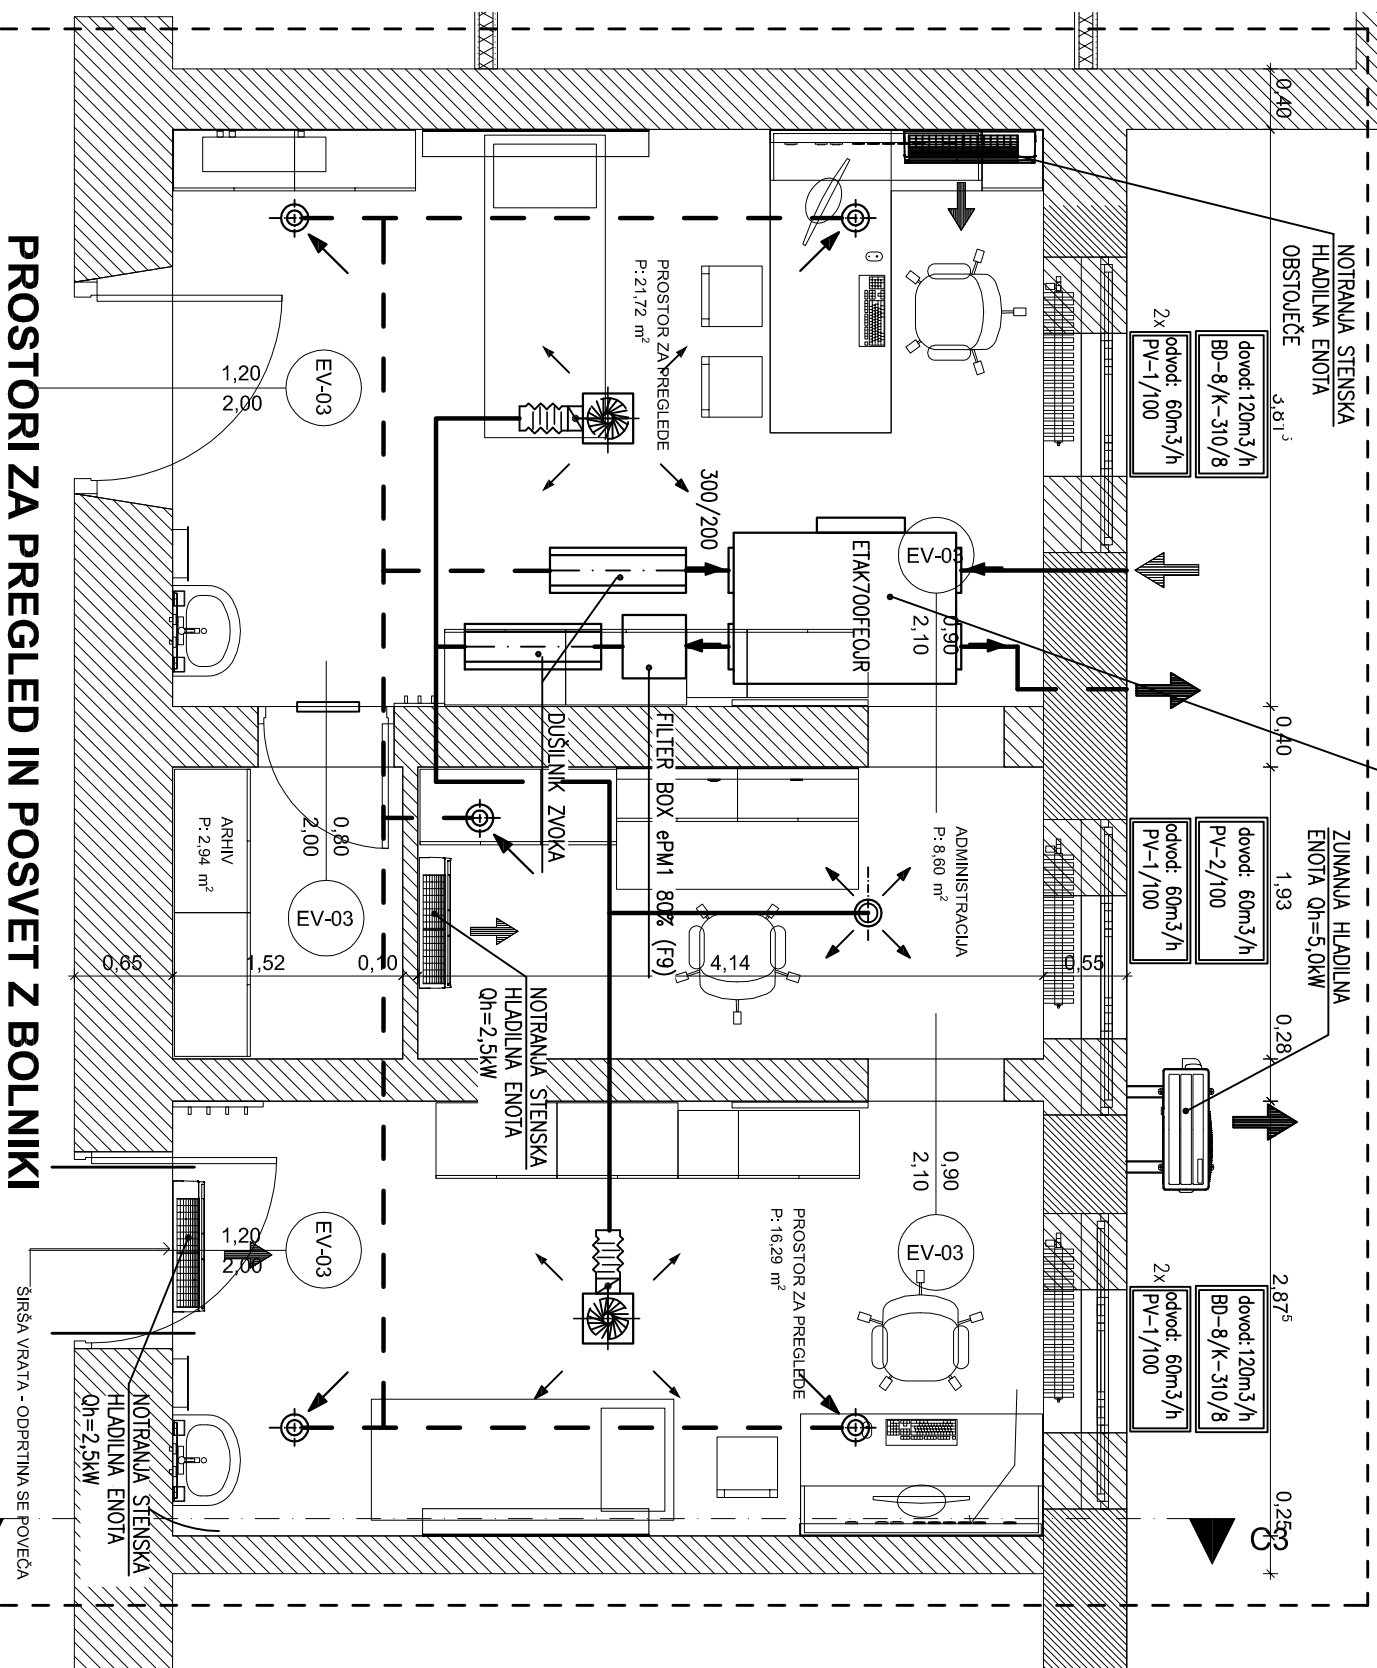

PROSTORI ZA PREGLED IN POSVET Z BOLNIKI

