


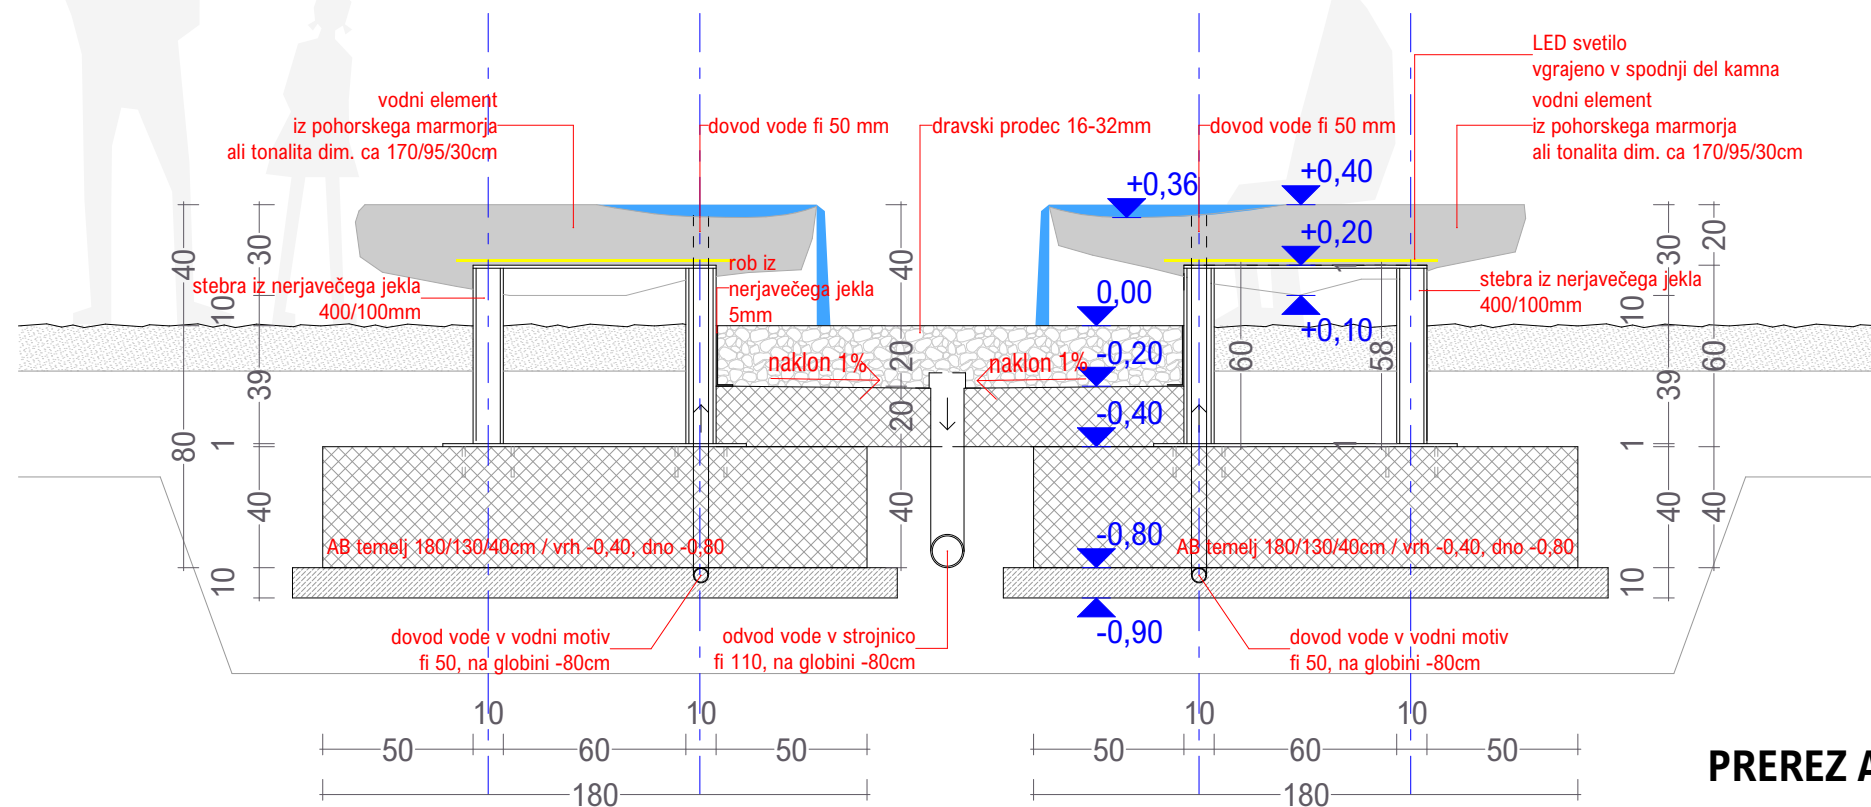
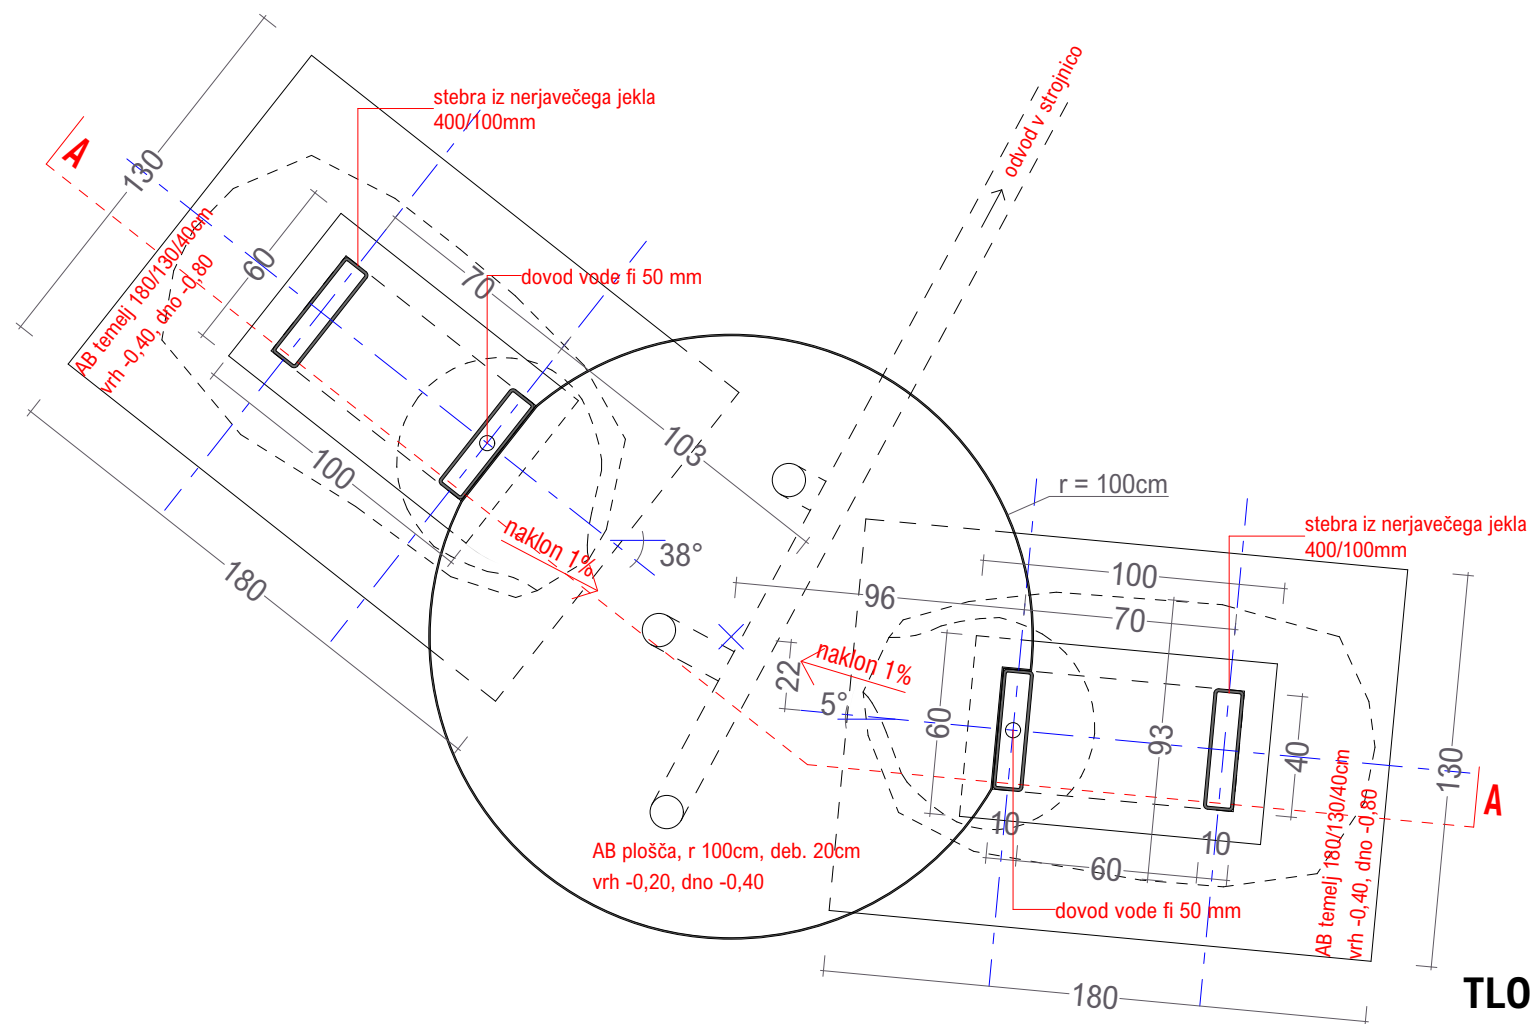


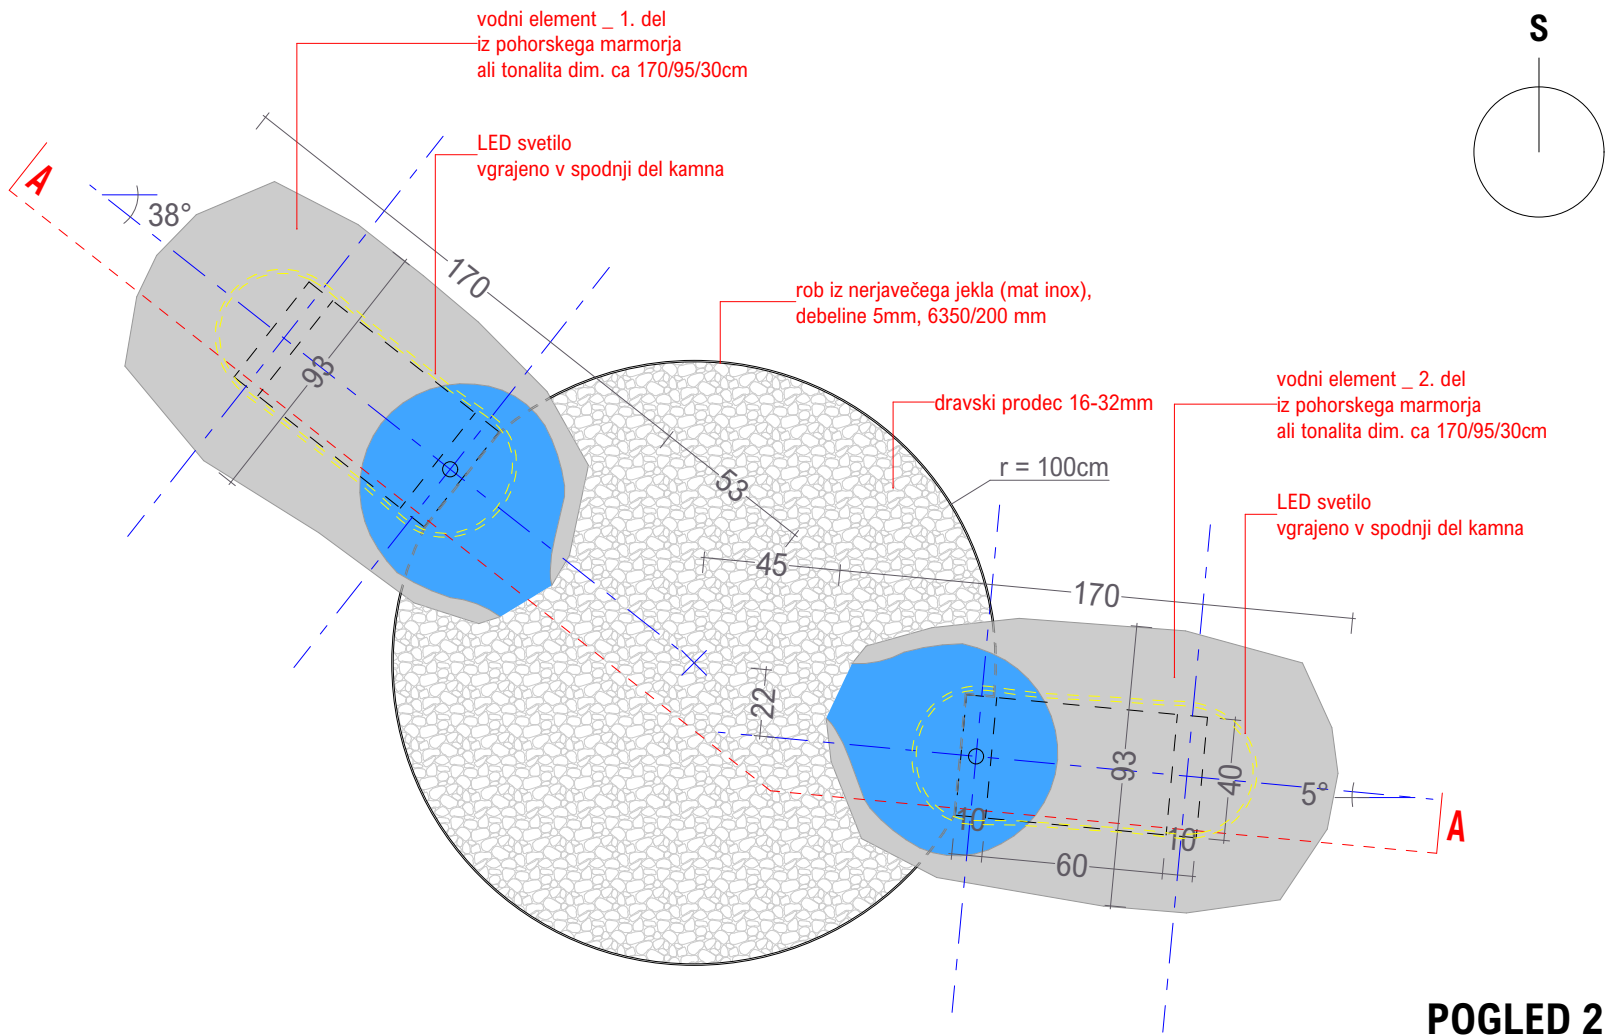


projektant: TEJA KOVAČ LOZAR , samozaposlena v kulturi, arhitektka in oblikovalka / Ulica M. Volk 73, 2312 Orehova vas	
investitor	načrt
Občina Rače – Fram, Grajski trg 14, 2327 Rače	NAČRT URBANE OPREME
projekt	odgovorni vodja projekta
Ureditev grajske tržnice Rače	Damir Černoga, u.d.i.a. 1545 PA*
vrsta proj. dokumentacije	odgovorni projektant
PZI	Teja Kovač Lozar, u.d.i.a. 1948 PA*
risba	načrt izdelali
VE - Vodni element _ tloris in prerez a	Manica K. Musil, u.d.i.a. in Teja K. Lozar, u.d.i.a.
datum	številka načrta
08 / 2025	številka lista
1:25	NUO 67/25
	11

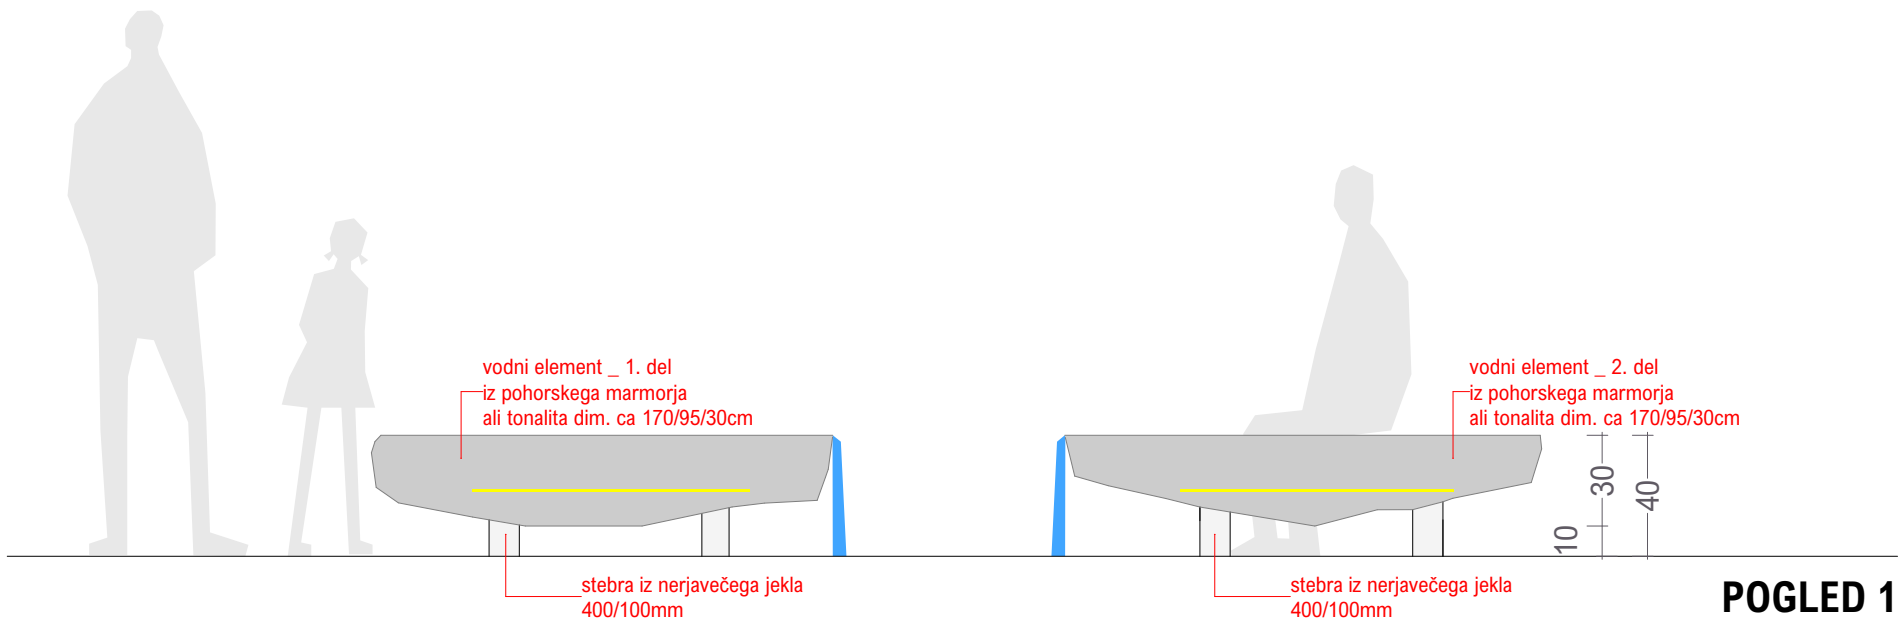

projektant: TEJA KOVAČ LOZAR , samozaposlena v kulturi, arhitektka in oblikovalka / Ulica M. Volk 73, 2312 Orehova vas			
investitor Občina Rače - Fram, Grajski trg 14, 2327 Rače		načrt NAČRT URBANE OPREME	
projekt Ureditev grajske tržnice Rače		odgovorni vodja projekta Damir Černoga, u.d.i.a. 1545 PA*	
vrsta proj. dokumentacije PZI		odgovorni projektant Teja Kovač Lozar, u.d.i.a. 1948 PA*	
risba VE - Vodni element _ pogleda		načrt izdelali Manica K. Musil, u.d.i.a. in Teja K. Lozar, u.d.i.a.	
datum 08 / 2025	merilo 1:25	številka načrta NUO 67/25	številka lista 12

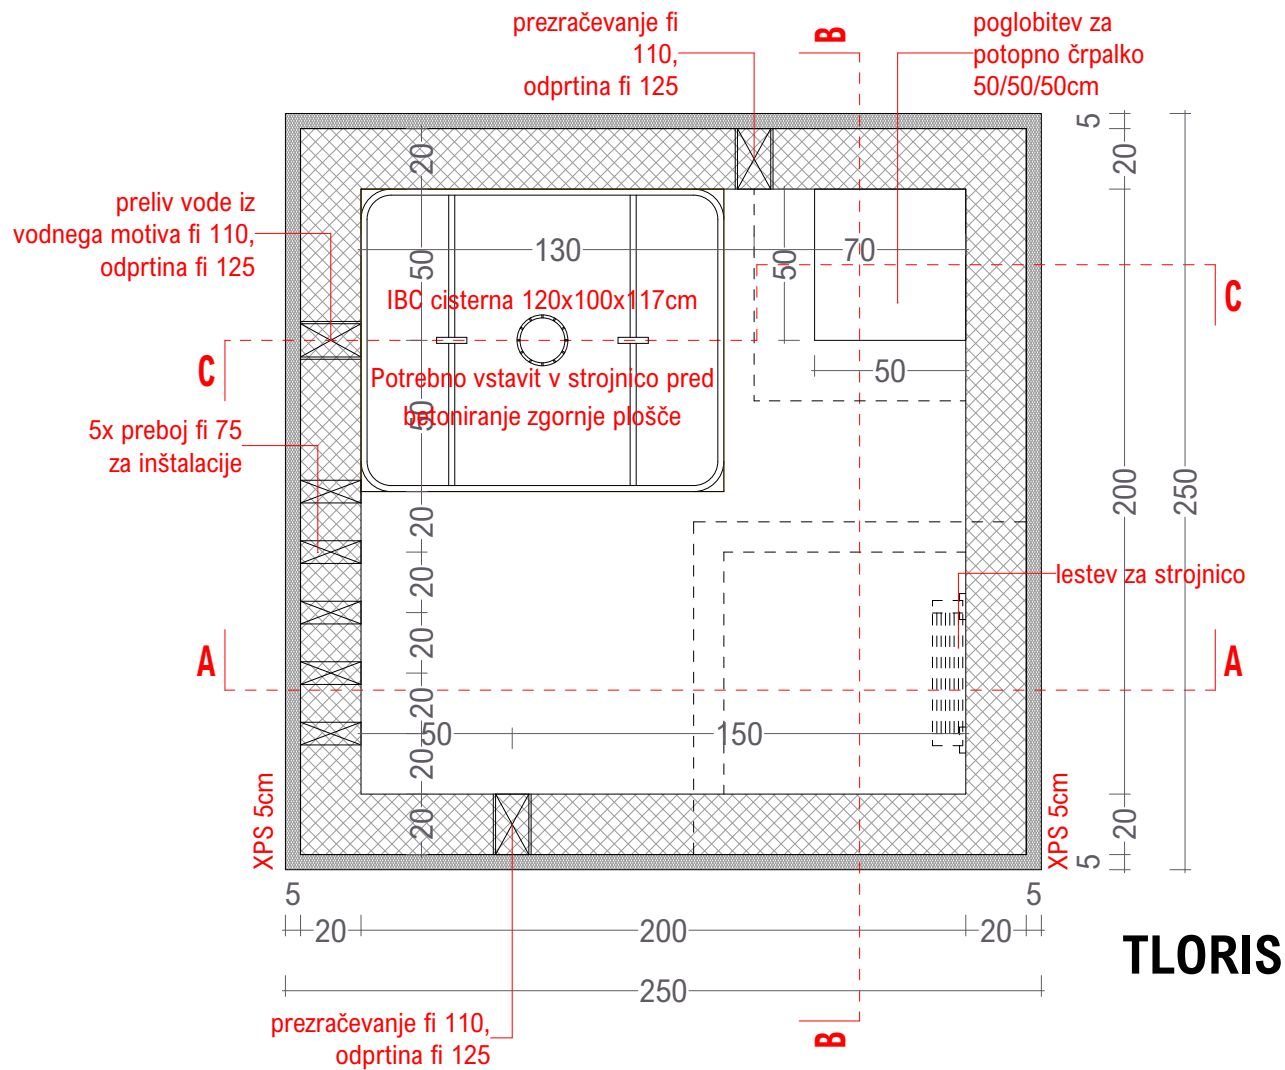


TLORIS

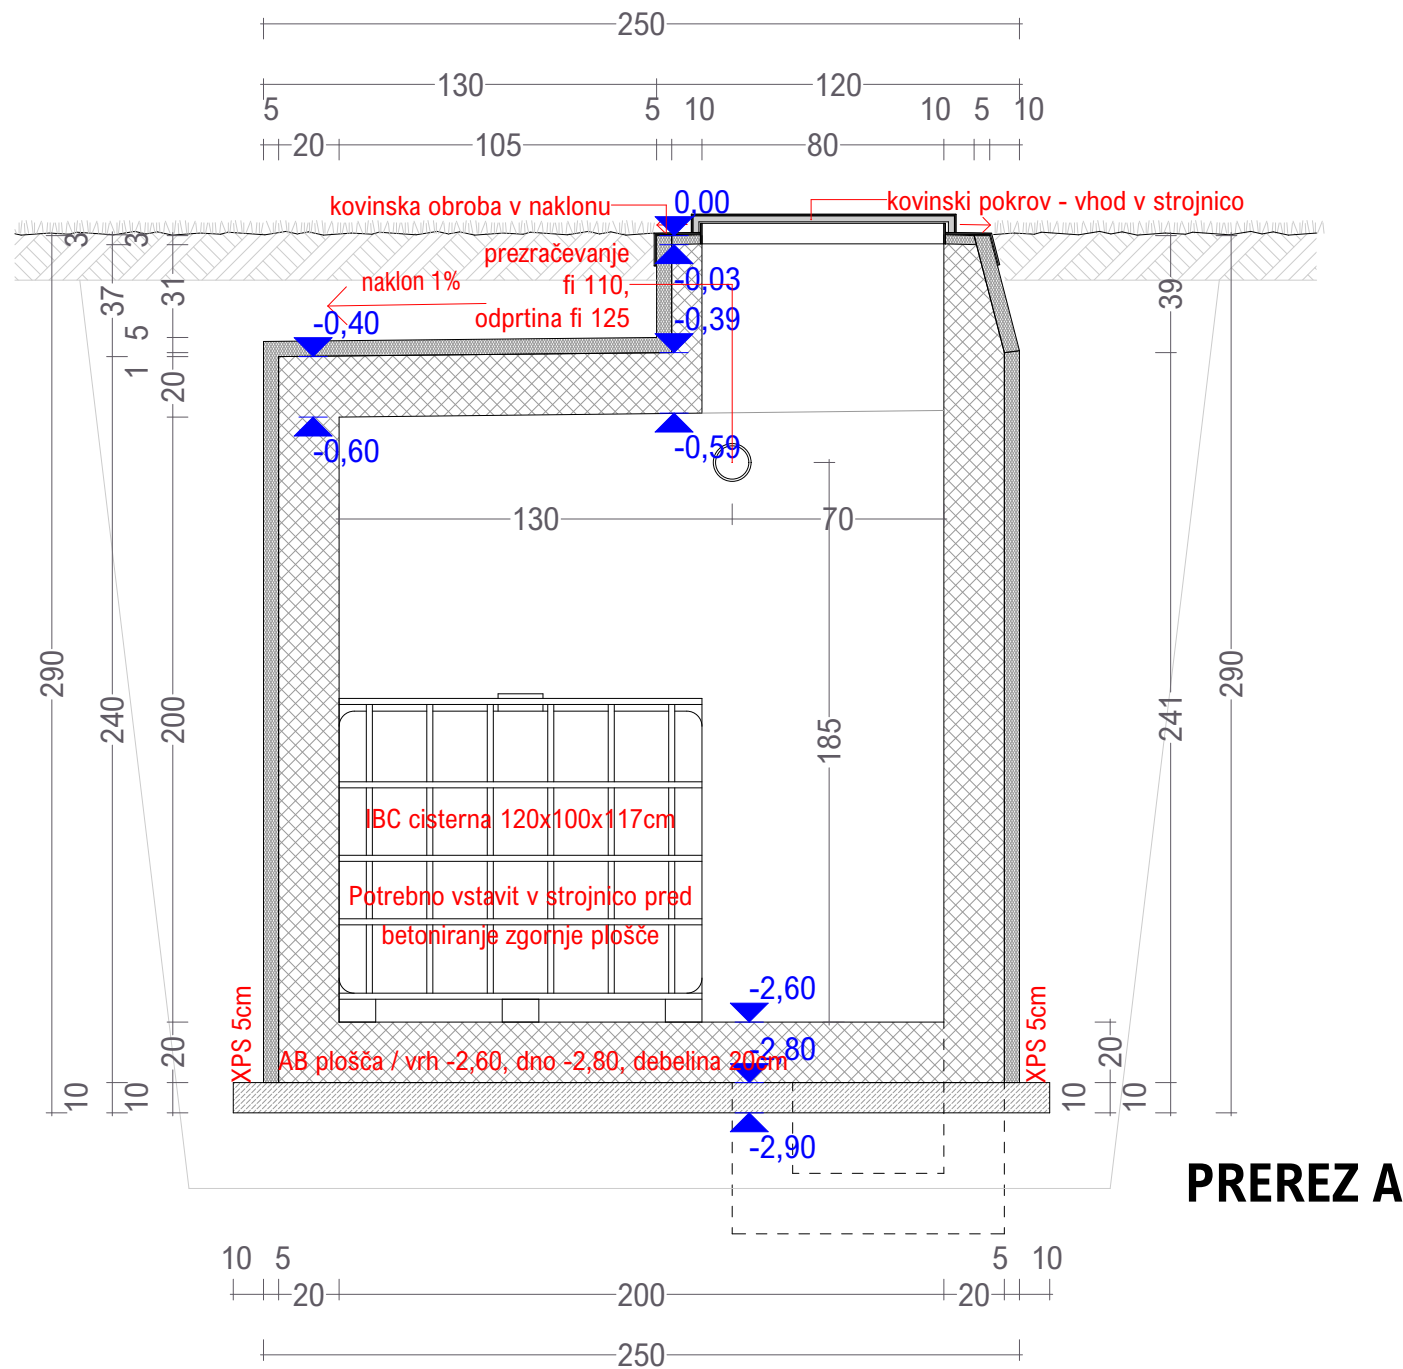


PREREZ A

projektant: TEJA KOVAČ LOZAR , samozaposlena v kulturi, arhitektka in oblikovalka / Ulica M. Volk 73, 2312 Orehova vas			
investitor Občina Rače - Fram, Grajski trg 14, 2327 Rače		načrt NAČRT URBANE OPREME	
projekt Ureditev grajske tržnice Rače		odgovorni vodja projekta Damir Černoga, u.d.i.a. 1545 PA*	
vrsta proj. dokumentacije PZI		odgovorni projektant Teja Kovač Lozar, u.d.i.a. 1948 PA*	
risba Strojnica _ tloris, prerez a		načrt izdelali Manica K. Musil, u.d.i.a. in Teja K. Lozar, u.d.i.a.	
datum 08 / 2025	merilo 1:25	številka načrta NUO 67/25	številka lista 13

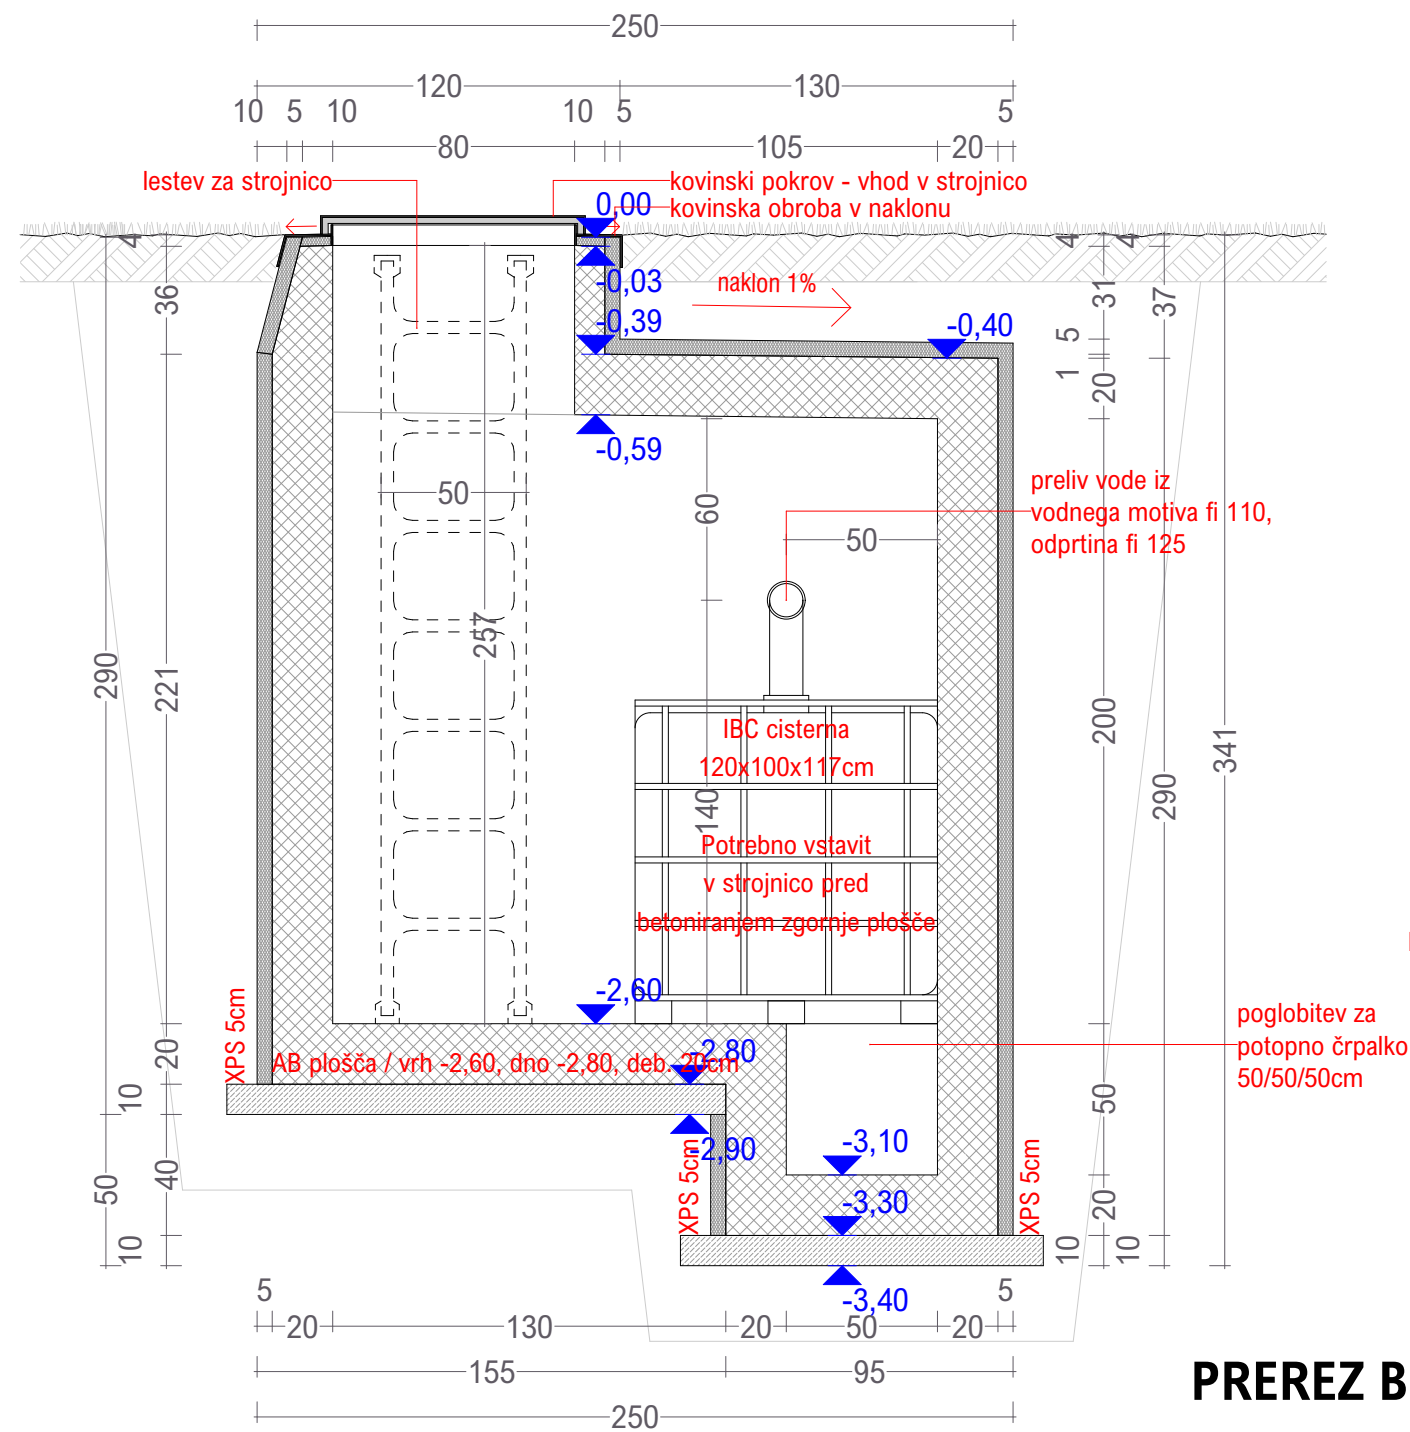


PREREZ B

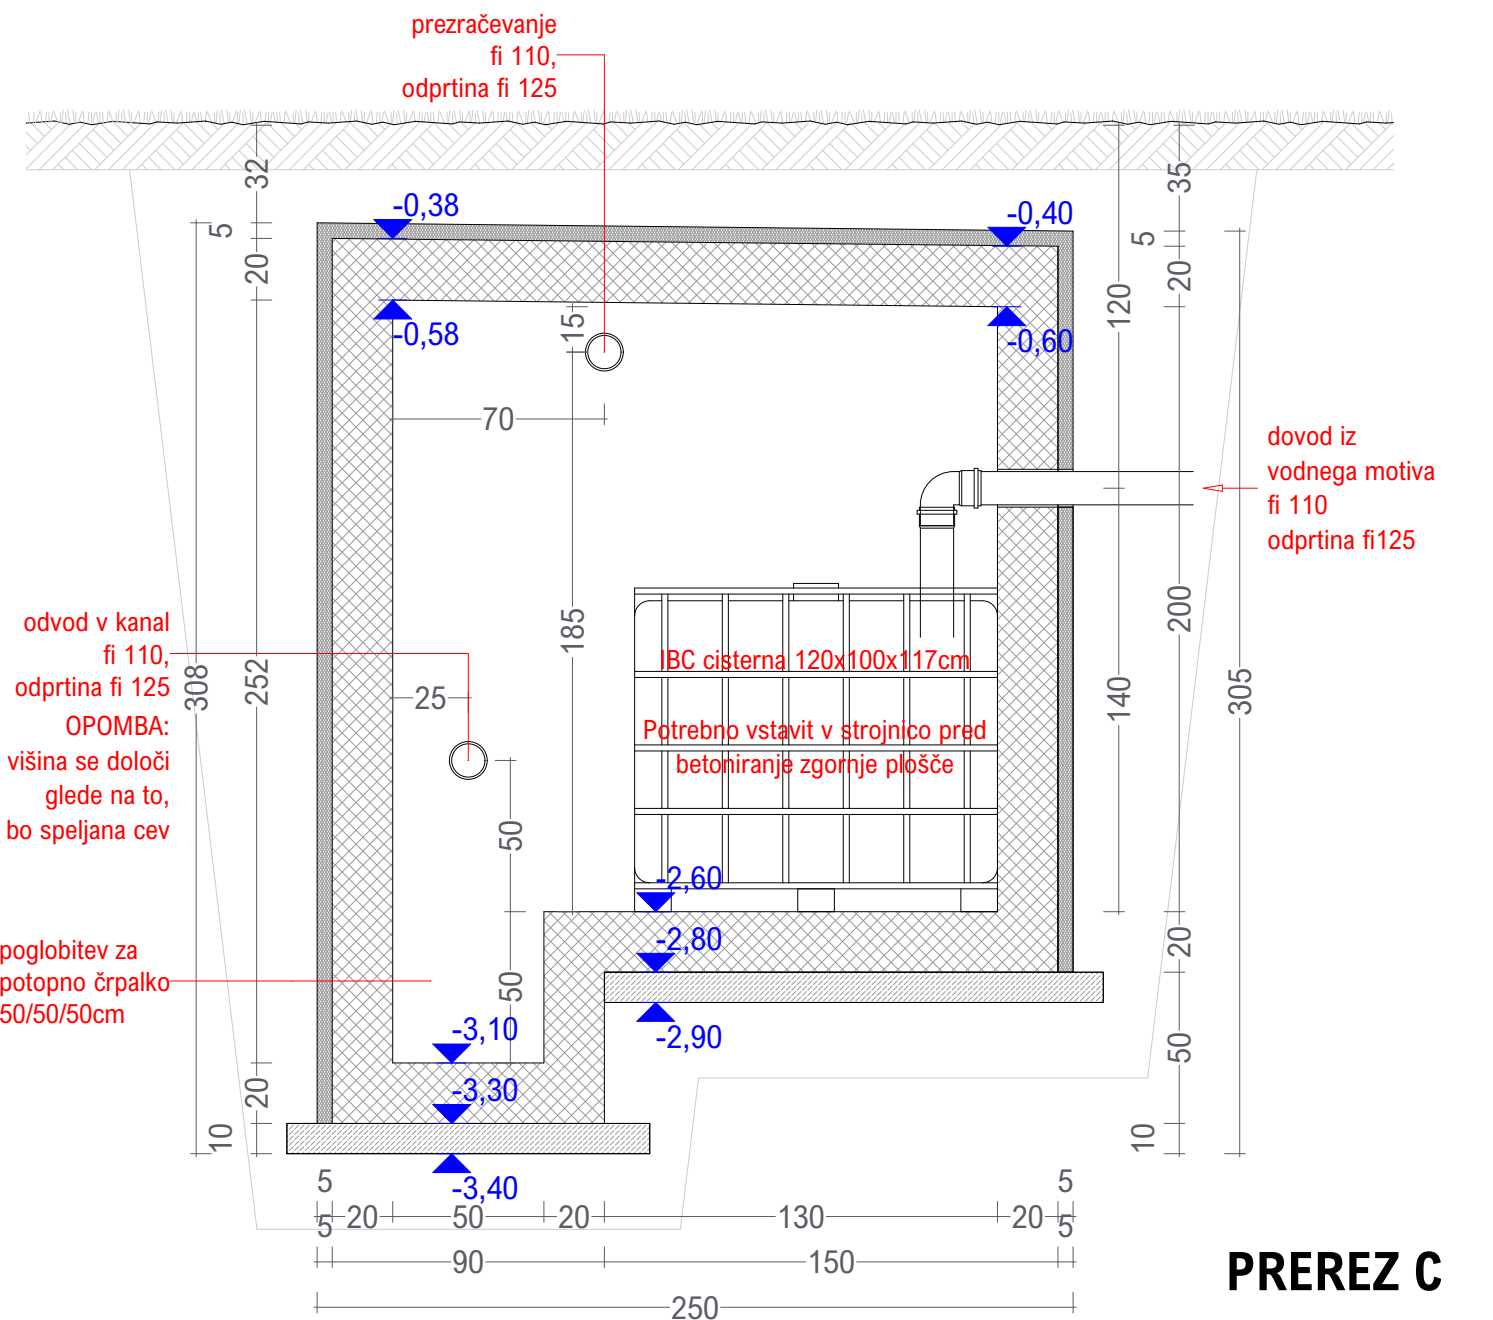


PREREZ C

projektant:			
TEJA KOVAČ LOZAR, samozaposlena v kulturi, arhitektka in oblikovalka / Ulica M. Volk 73, 2312 Orehova vas			
investitor	načrt		
Občina Rače - Fram, Grajski trg 14, 2327 Rače	NAČRT URBANE OPREME		
projekt	odgovorni vodja projekta		
Ureditev grajske tržnice Rače	Damir Černoga, u.d.i.a.	1545 PA*	
vrsta proj. dokumentacije	odgovorni projektant		
PZI	Teja Kovač Lozar, u.d.i.a.	1948 PA*	
risba	načrt izdelali		
Strojnica _ prerez b in c	Manica K. Musil, u.d.i.a. in Teja K. Lozar, u.d.i.a.		
datum	merilo	številka načrta	številka lista
08 / 2025	1:25	NUO 67/25	14

FUNKCIJSKA SHEMA

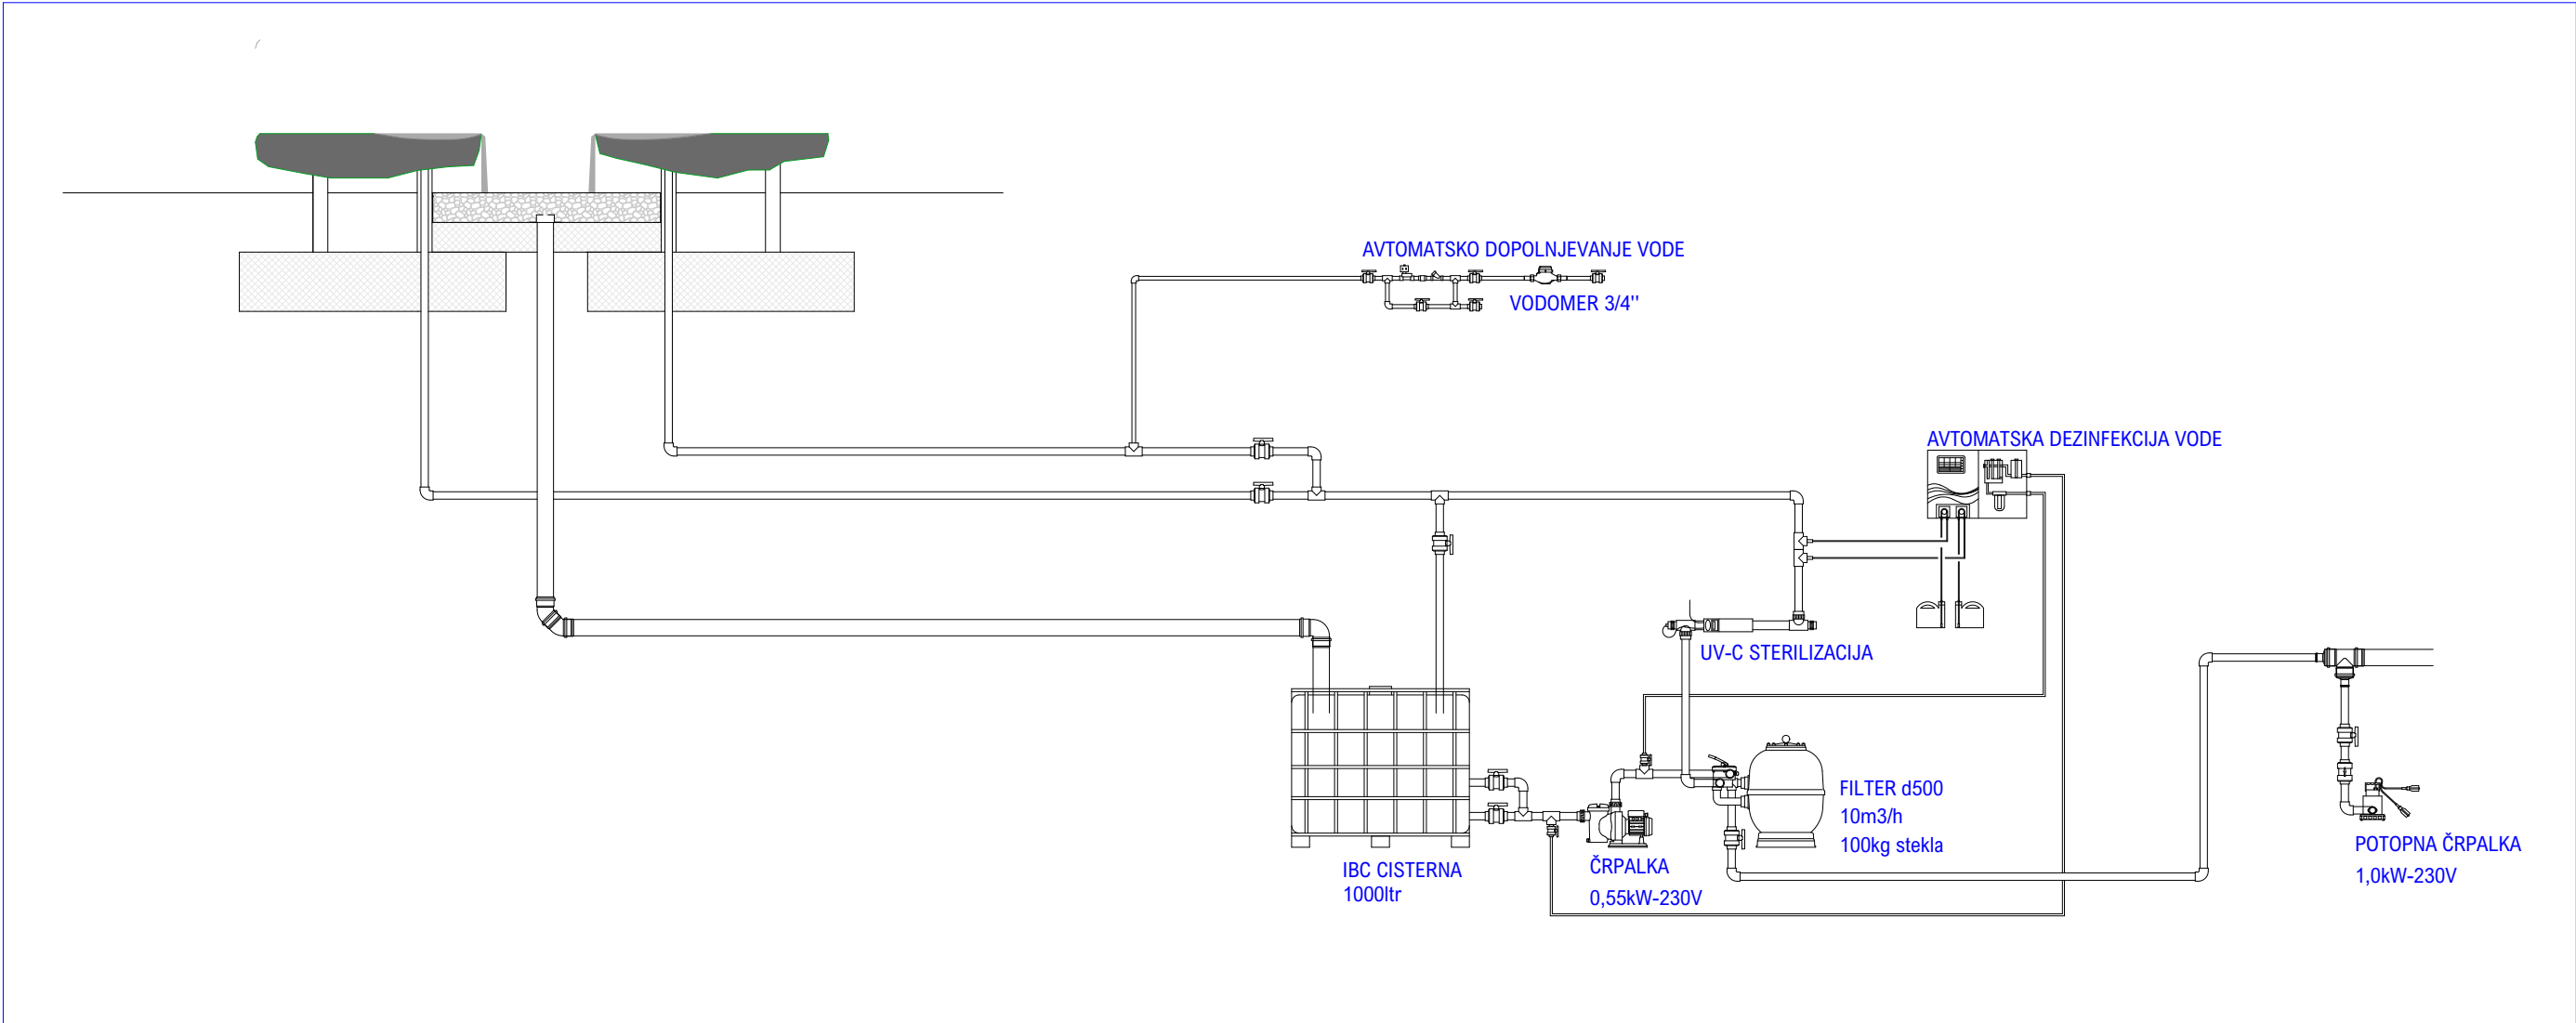

projektant:		TEJA KOVAČ LOZAR, samozaposlena v kulturi, arhitektka in oblikovalka / Ulica M. Volk 73, 2312 Orehova vas	
investitor	Občina Rače - Fram, Grajski trg 14, 2327 Rače	načrt	NAČRT URBANE OPREME
projekt	Ureditev grajske tržnice Rače	odgovorni vodja projekta	Damir Černoga, u.d.i.a. 1545 PA*
vrsta proj. dokumentacije	PZI	odgovorni projektant	Teja Kovač Lozar, u.d.i.a. 1948 PA*
risba	VE - Vodni element _ funkcijska shema	načrt izdelali	Manica K. Musil, u.d.i.a. in Teja K. Lozar, u.d.i.a.
datum	08 / 2025	številka načrta	NUO 67/25
		številka lista	15

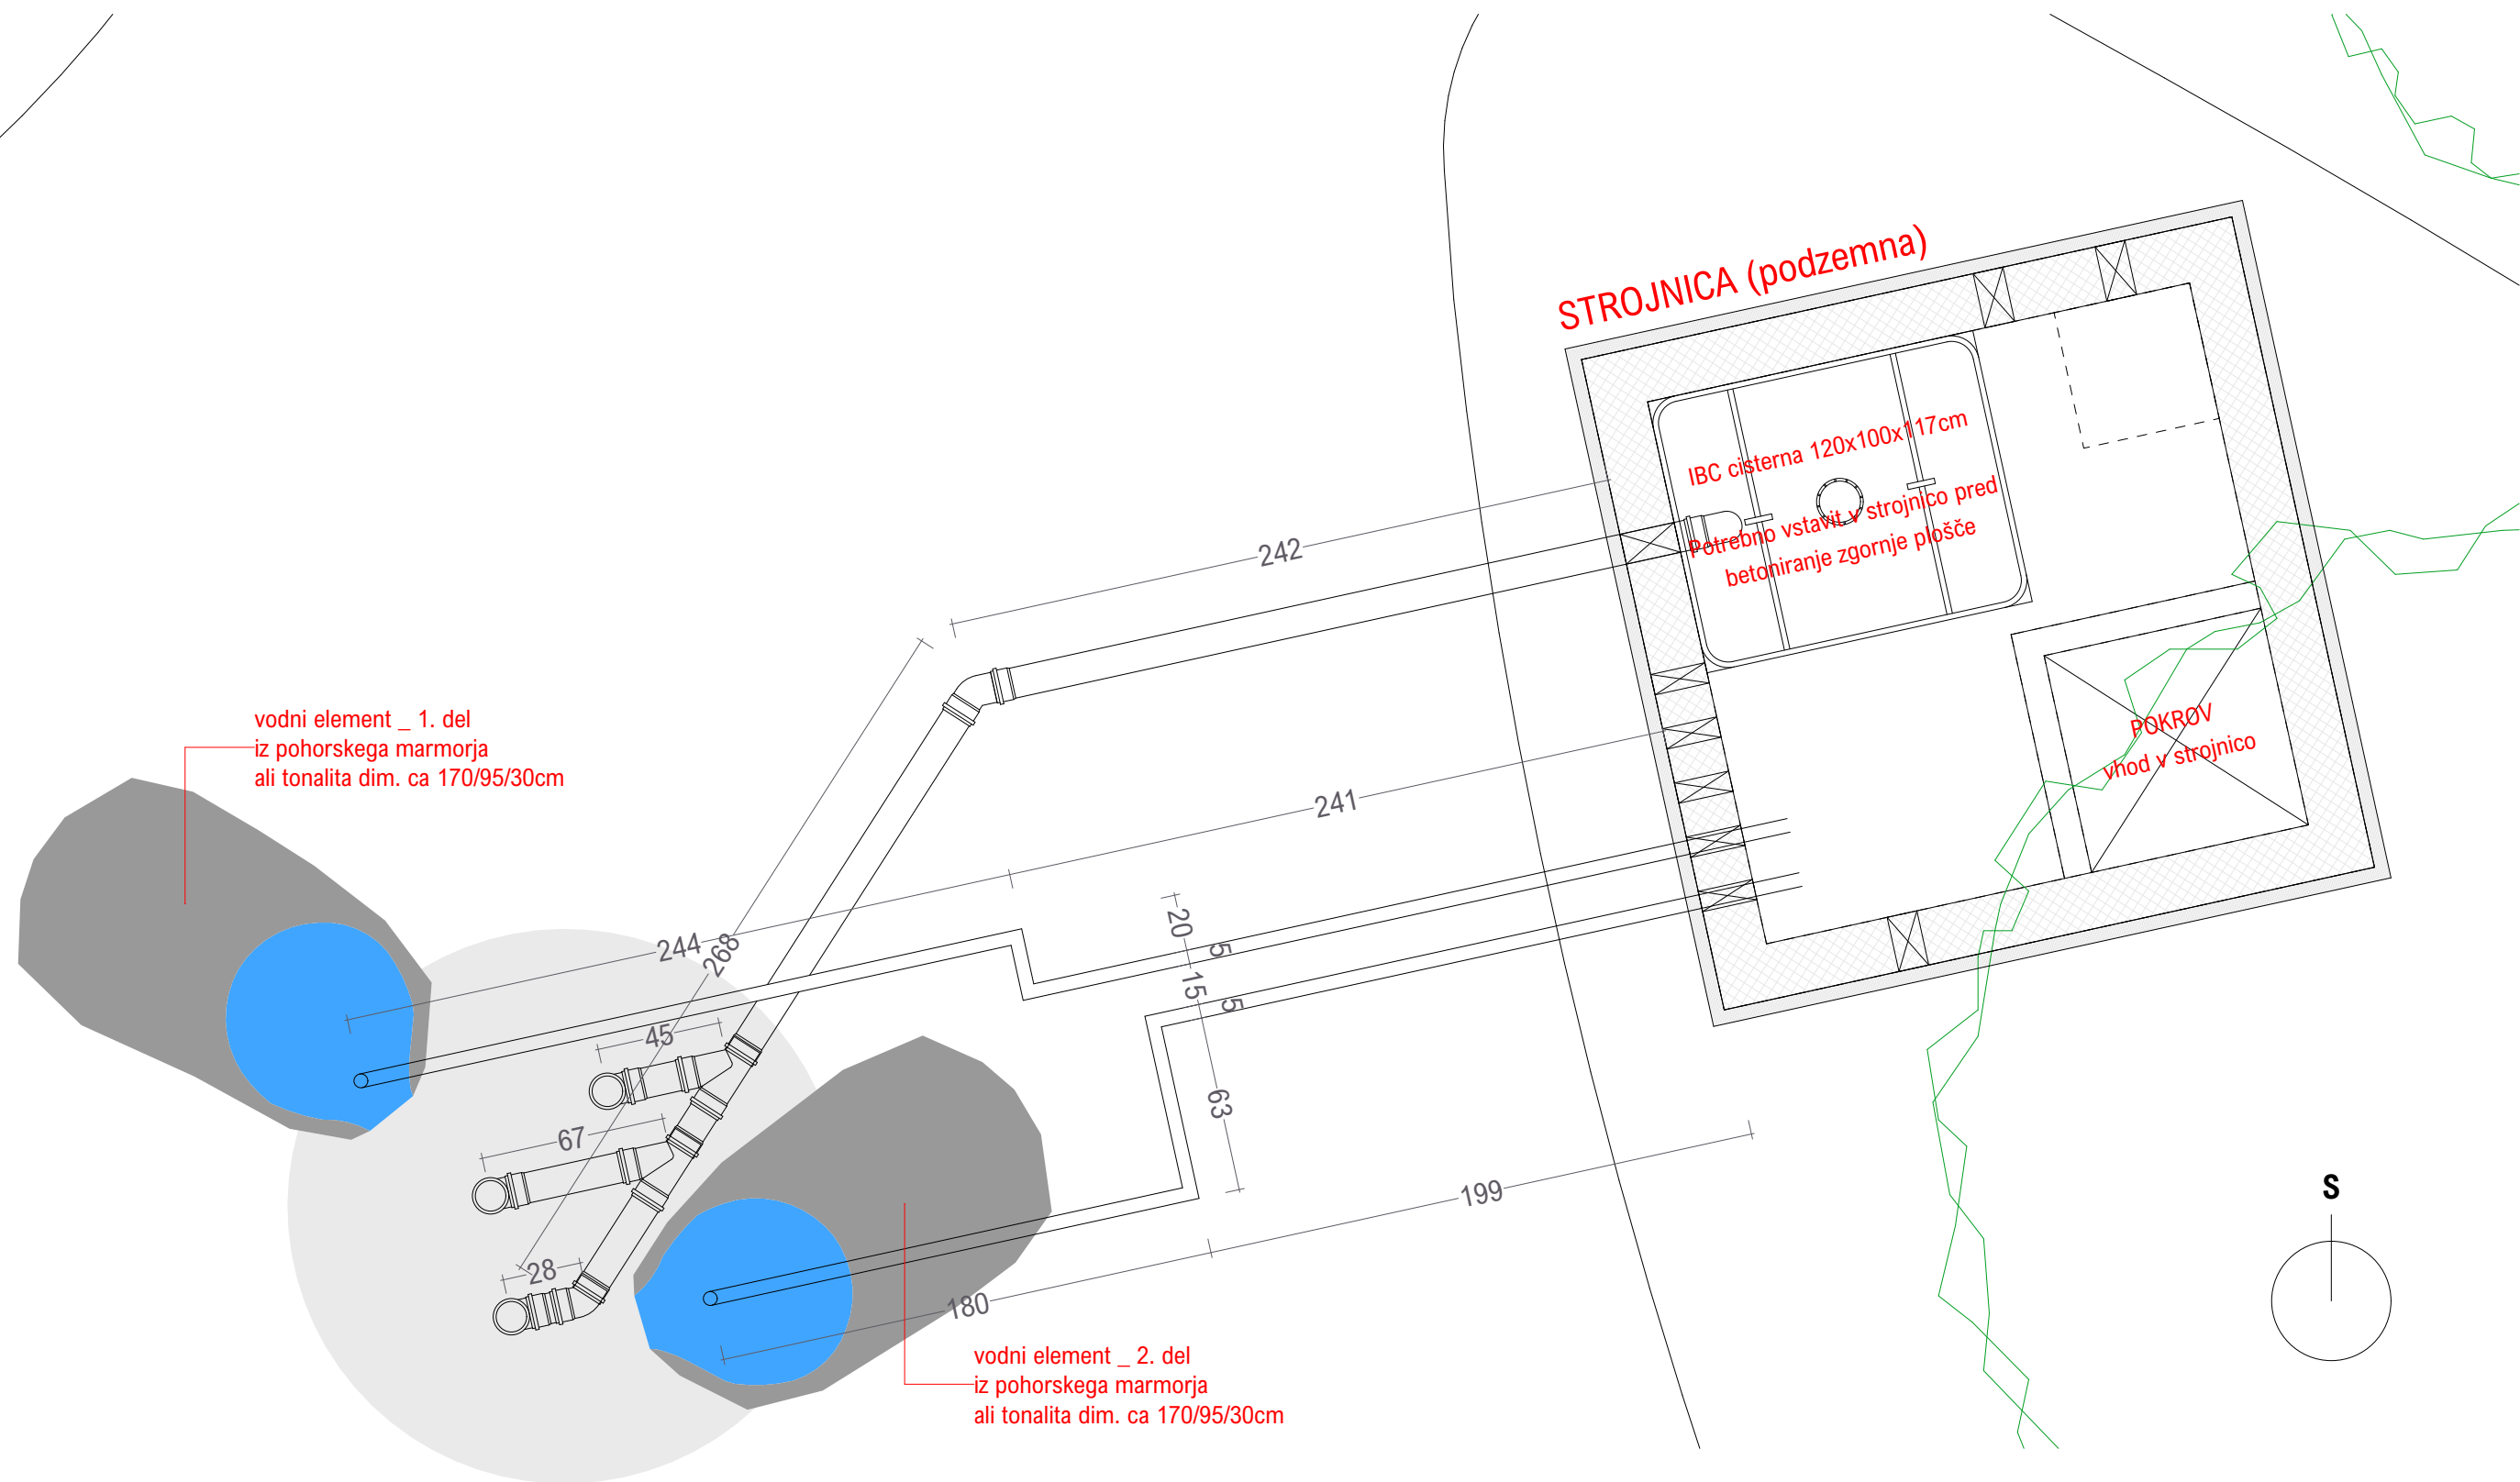

projektant: TEJA KOVAČ LOZAR , samozaposlena v kulturi, arhitektka in oblikovalka / Ulica M. Volk 73, 2312 Orehova vas			
investitor Občina Rače - Fram, Grajski trg 14, 2327 Rače		načrt NAČRT URBANE OPREME	
projekt Ureditev grajske tržnice Rače		odgovorni vodja projekta Damir Černoga, u.d.i.a. 1545 PA*	
vrsta proj. dokumentacije PZI		odgovorni projektant Teja Kovač Lozar, u.d.i.a. 1948 PA*	
risba VE - Vodni element _ situacija tehnologije		načrt izdelali Manica K. Musil, u.d.i.a. in Teja K. Lozar, u.d.i.a.	
datum	merilo	številka načrta	številka lista
08 / 2025	1:25	NUO 67/25	16