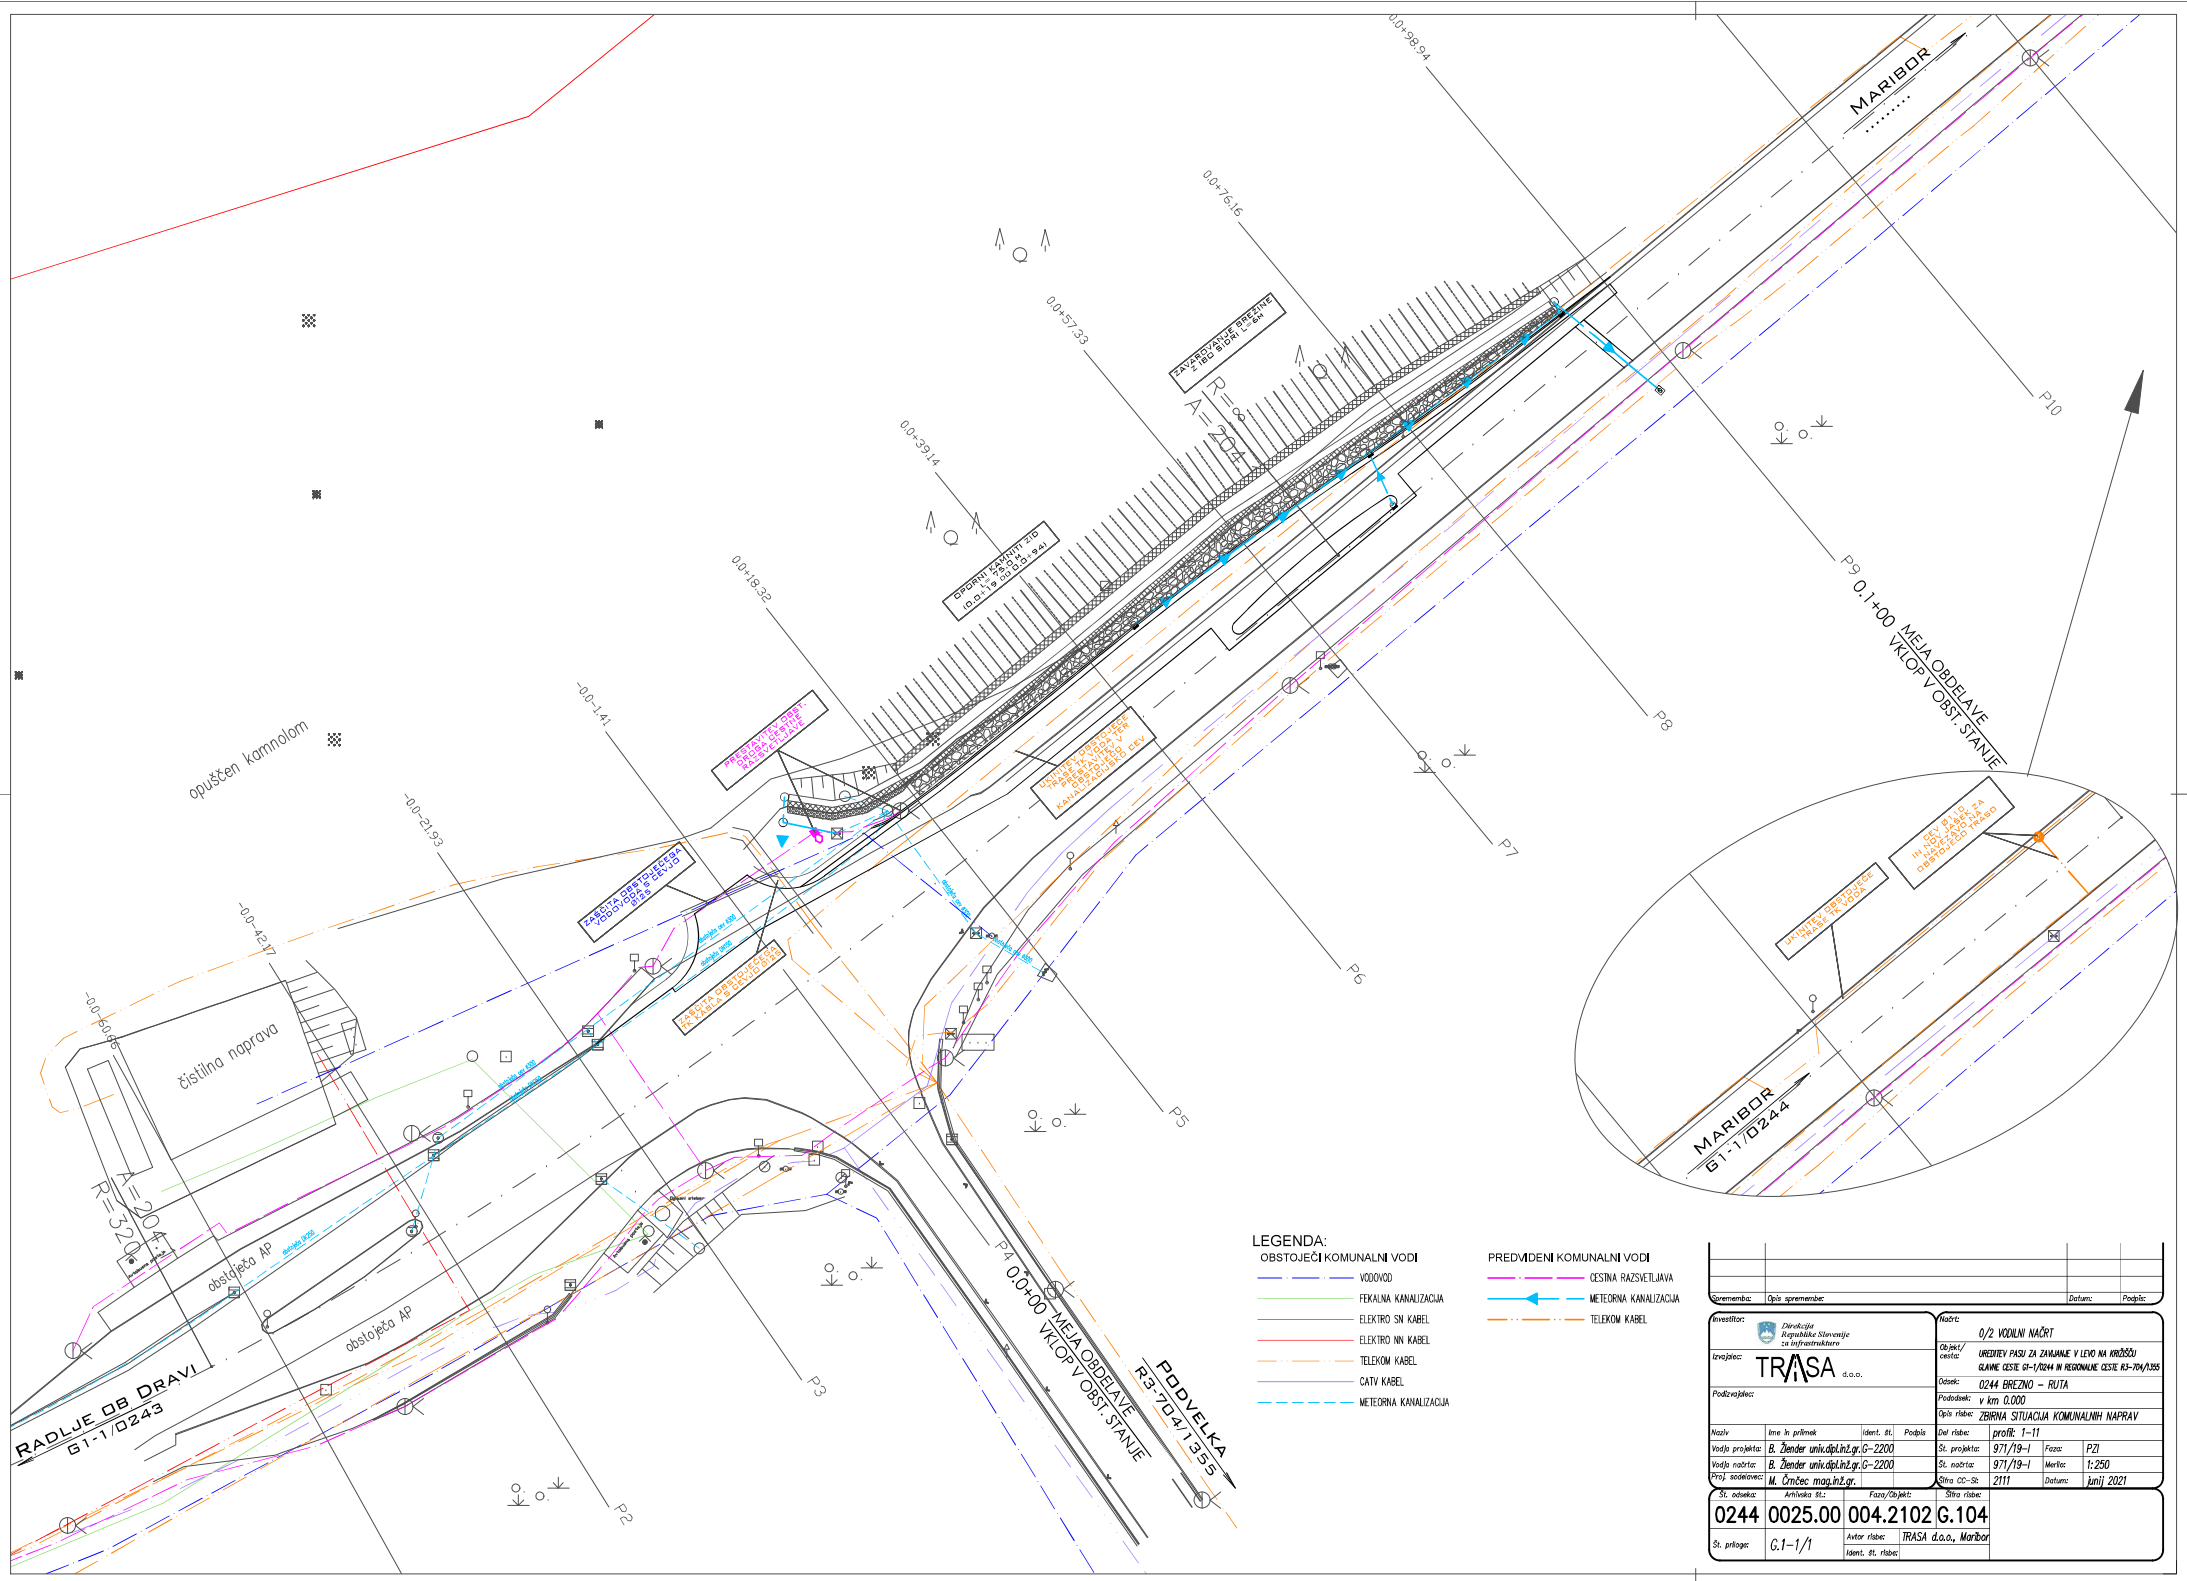

Sprememba:	Opis spremembe:	Datum:	Podpis:

Investitor: Direkcija Republike Slovenije za infrastrukturo

Izvajalec: TRASA d.o.o.

Podizvajalec:

Načrt: 0/2 VODILNI NAČRT

Objekt/cesta: UREDITEV PASU ZA ZAVIJANJE V LEVO NA KRIŽIŠČU GLAVNE CESTE G1-1/0244 IN REGIONALNE CESTE R3-704/1355

Odsek: 0244 BREZNO – RUTA

Pododsek: v km 0.000

Opis risbe: ZBIRNA SITUACIJA KOMUNALNIH NAPRAV

Naziv	Ime in priimek	Ident. št.	Podpis
Vodja projekta:	B. Žlender univ.dipl.inž.gr. G-2200		
Vodja načrta:	B. Žlender univ.dipl.inž.gr. G-2200		
Proj. sodelavec:	M. Črnčec mag.inž.gr.		

Del risbe: profil: 1–11

Št. projekta:	971/19–I	Faza:	PZI
Št. načrta:	971/19–I	Merilo:	1:250
Šifra CC–SI:	2111	Datum:	junij 2021

Št. odseka:	Arhivska št.:	Faza/Objekt:	Šifra risbe:
0244	0025.00	004.2102	G.104
Št. priloge: G.1–1/1	Avtor risbe: TRASA d.o.o., Maribor	Ident. št. risbe:	