


PREREZ A - A

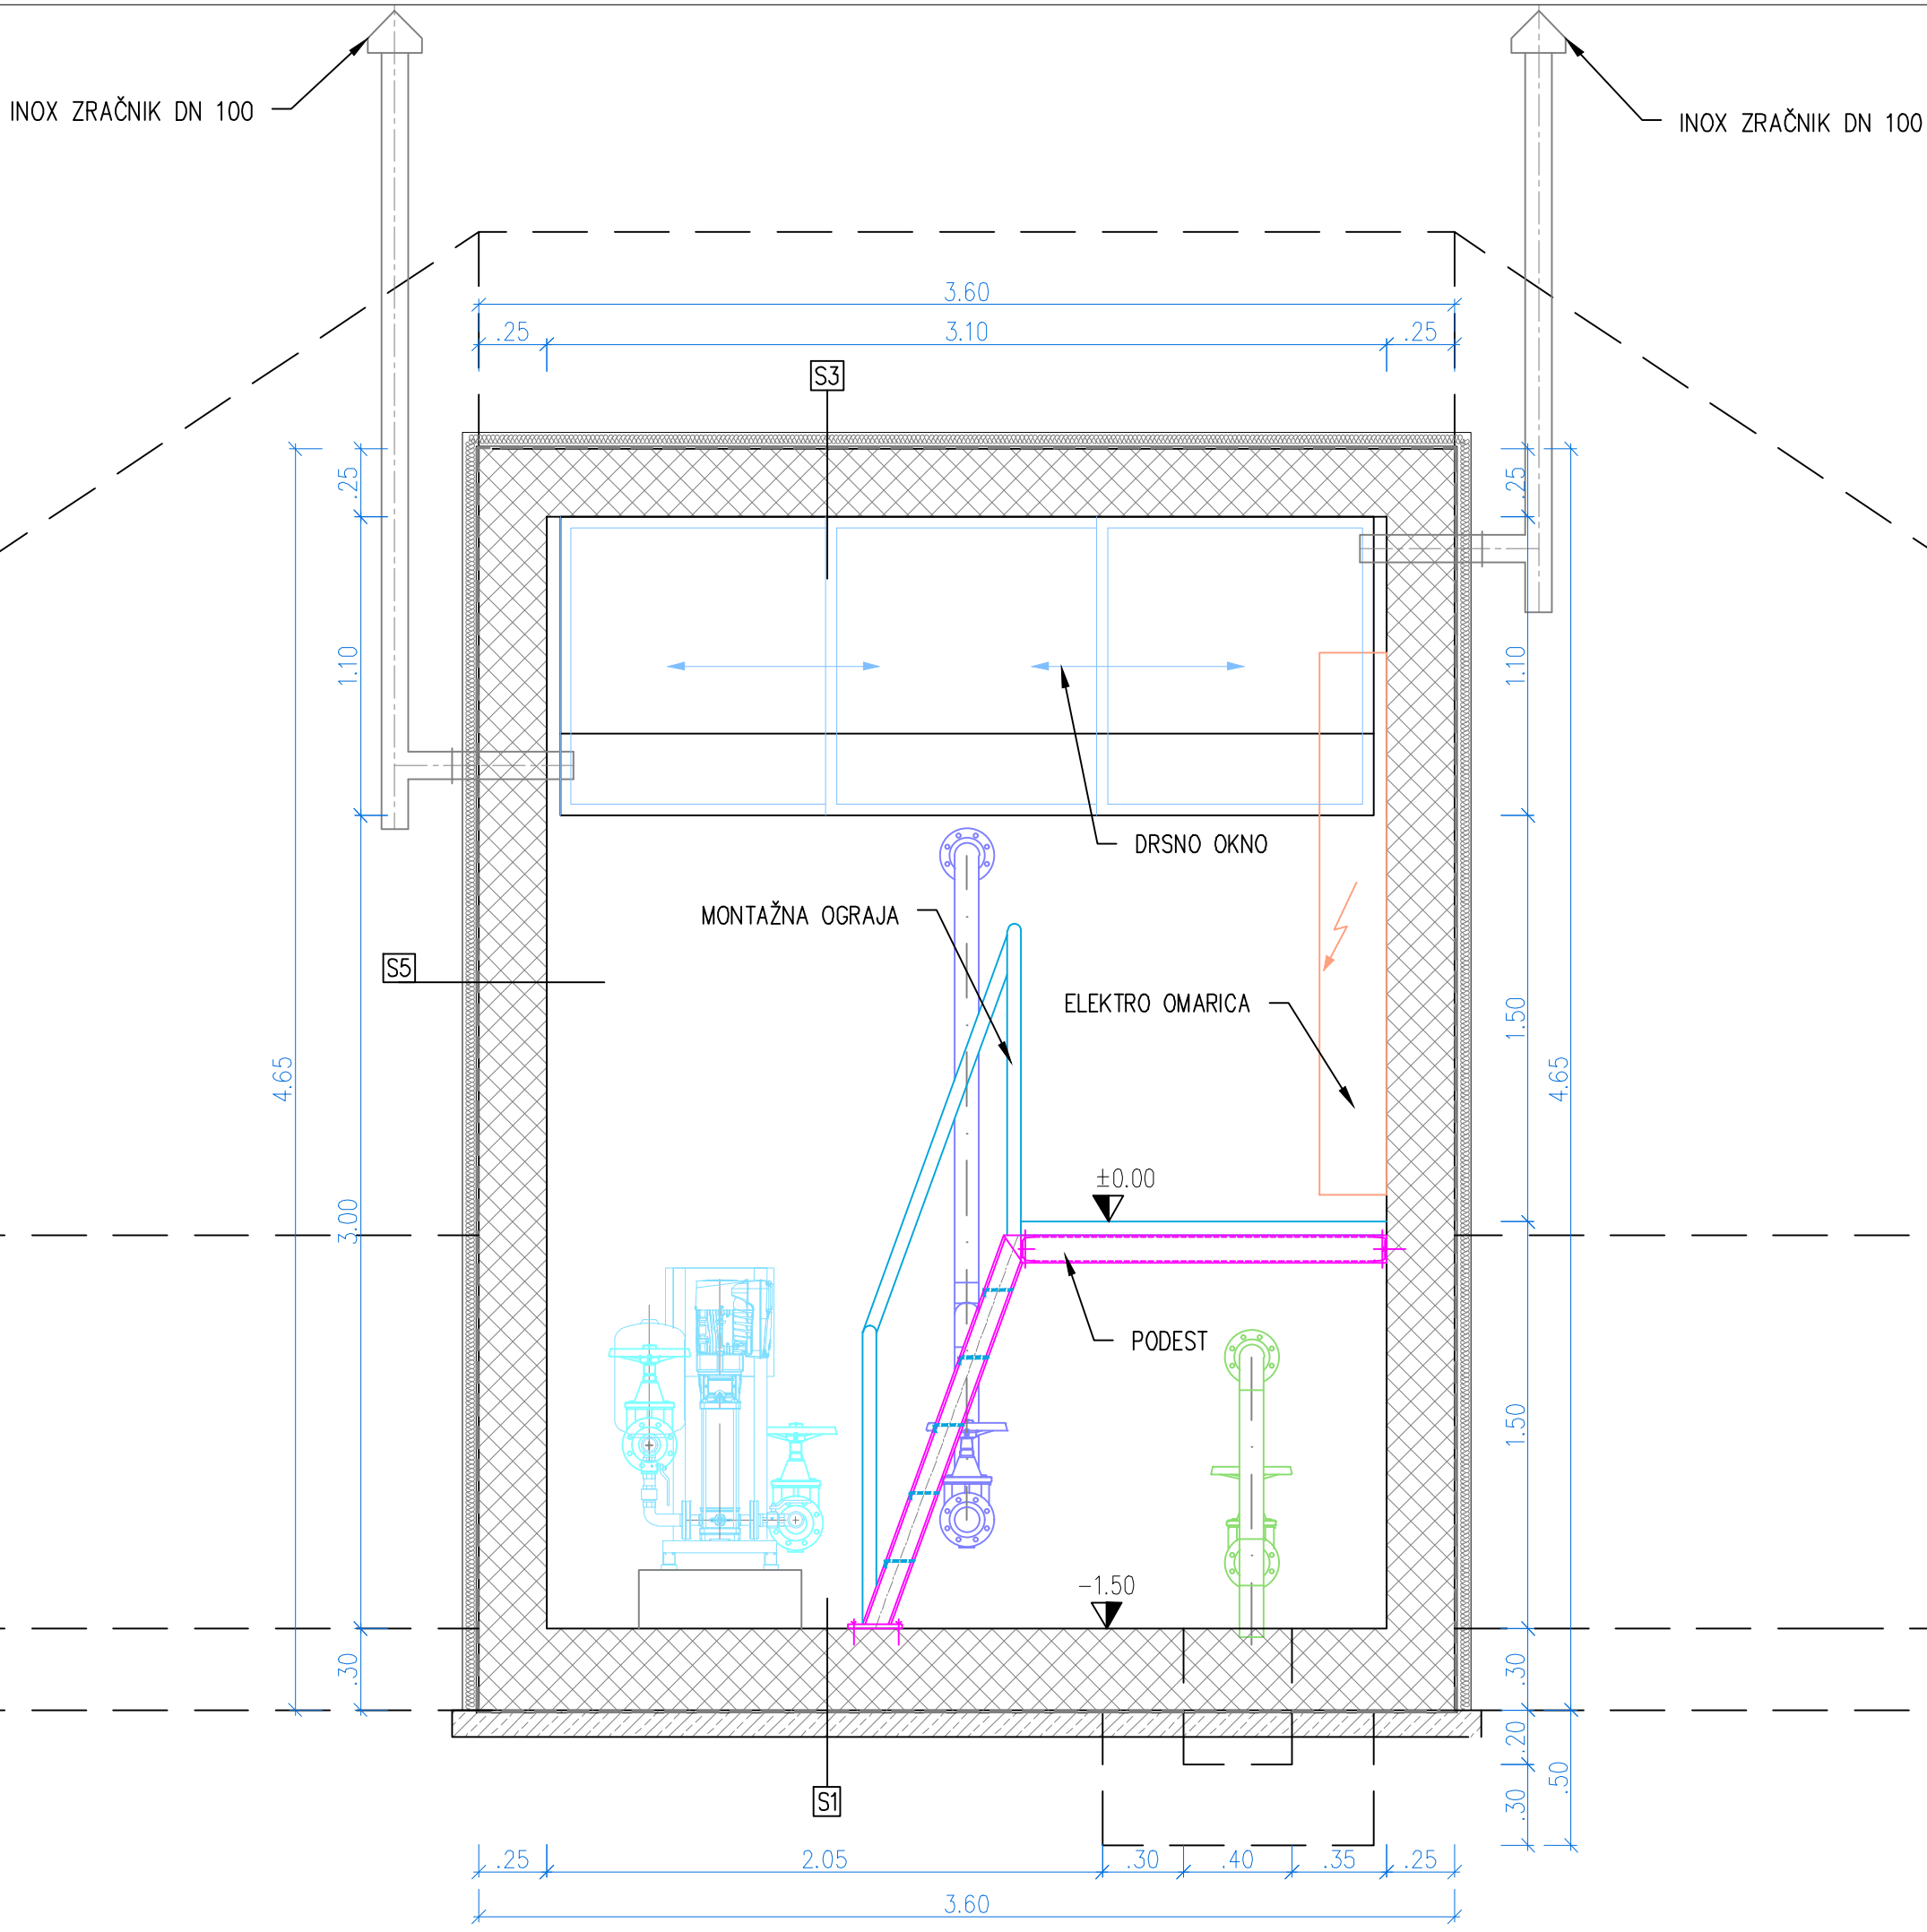

SESTAVE KONSTRUKCIJ:		
S1		
- keramika	1 cm	
- AB plošča	30 cm	
- hidroizolacija	1 cm	
- podložni beton	10 cm	
S2		
- zaščitni premaz		
- naklonski beton	min. 5 cm	
- AB plošča	30 cm	
- hidroizolacija	1 cm	
- podložni beton	10 cm	
S3		
- gumbasta folija		
- TI XPS	5 cm	
- hidroizolacija	1 cm	
- AB plošča	25 cm	
S4		
- gumbasta folija		
- TI XPS	5 cm	
- hidroizolacija	1 cm	
- AB plošča	25 cm	
- zaščitni premaz		
S5		
- keramika	1 cm	
- AB zid 25 cm		
- hidroizolacija	1 cm	
- TI XPS	5 cm	
- gumbasta folija		
S6		
- keramika	1 cm	
- AB zid	25 cm	
- TI EPS/XPS	5 cm	
- zaključni fasadni sloj		
S7		
- zaščitni premaz		
- AB zid	30 cm	
- hidroizolacija	1 cm	
- TI XPS	5 cm	
- gumbasta folija		
S8		
- gumbasta folija		
- TI XPS	5 cm	
- hidroizolacija	1 cm	
- AB zid	25 cm	
- TI EPS/XPS	5 cm	
- zaključni fasadni sloj		

VODOVOD BRDE

VODOHRAN – PREREZ A–A

Št. sprem:		Opis spremembe/dopolnitve:		Datum:	
				Podpis:	
SAVINJAPROJEKT PROJEKTIRANJE, SVETOVANJE, NADZOR					
Vsebinska načrta je avtorska lastnina podjetja SAVINJAPROJEKT d.o.o. ŽALEC in je zaščitena z zakonom o avtorskih pravicah (Ur.l.RS št. 21/95). Kopiranje in dajanje obvesti o njeni vsebini ni dovoljeno, če ni posebej odobreno. Za vsa opravila, ki so v nasprotju s tem določilom, je zakonsko predvideno denarno nadomestilo za nastalo škodo.					
Investitor:				Naziv projekta:	
OBČINA ŠENTJUR, Mestni trg 10, 3230 Šentjur				VODOVOD BRDE	
Projektant: SAVINJAPROJEKT d.o.o.		Ident.števila		IZS 0636	
	Ime:	Ident.št.:	Podpis:		
Vodja projektiranja:	Aljaž Žolnir, univ.dipl.inž.grad.	G-4204	Tehnični prikazi:		
Pooblašчени inženir:	Aljaž Žolnir, univ.dipl.inž.grad.	G-4204	VODOHRAN – PREREZ A-A		
Izdal:	Sabina Lesjak, inž.grad.		Št.projekta: 38/2025		Št.načrta: 38/2025
			Vrsta projekta:		Merilo:
			PZR		M 1:25
			Datum: Avgust 2026		List.št.
					2.5.2