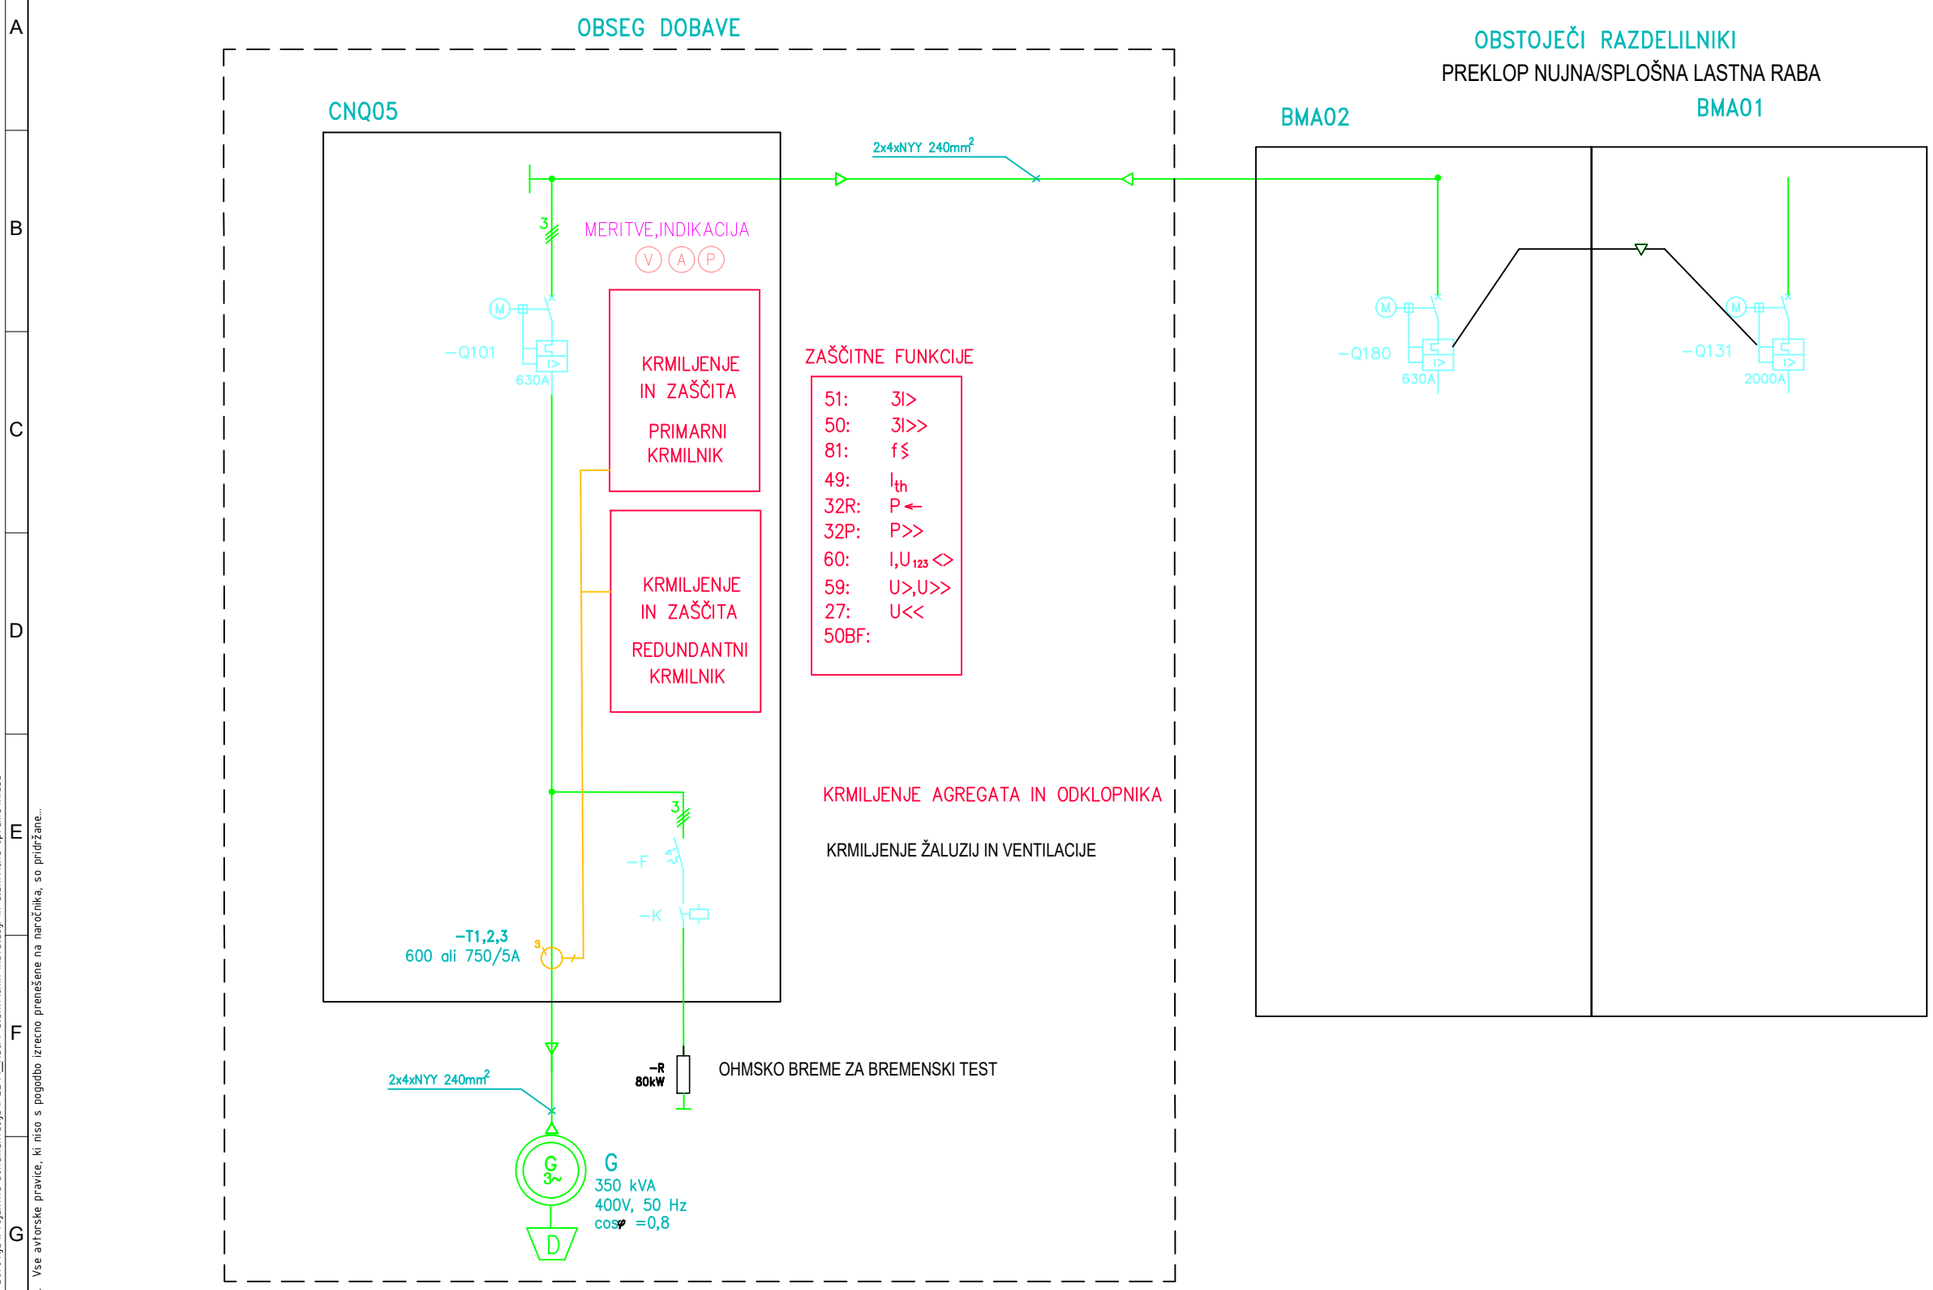


HSE Invest, d.o.o. Vse avtorske pravice, ki niso s pogodbo izrecno prenešene na naročnika, so pridržane...

DATOTEKA: M:\Projektiva\Projekti\SAVA\mHE Borovlje\Projektna dokumentacija\PGD\4_Načrt električnih instalacij in električne opreme\Risbe

| Spr.: | Opis spremembe: | Datum: | | | |
|---|---|---|---|---|---|
| | | | Obdelal: | Matej Giacomelli, u.d.i.e. | |
| | | | Februar 2025 | Ime in priimek (podpis): | Ident.št: |

Investitior: SAVSKE ELEKTRARNE LJUBLJANA d.o.o.

Projektant:

Objekt/Vsebina risbe: HE VRHOVO ENOPOLNA SHEMA

| | | | |
|---|---|---|---|
| Vrsta projekta: | PZI | Merilo: 1:x | |
| Številka projekta: | | = 1 | |
| Klasifi. oznaka | YD - - - - - - - | + 1 | |
| Identifikacijska oznaka: | SLVR - - - - E3000 | Stran: | 1 |
| | | Strani: | 1 |