




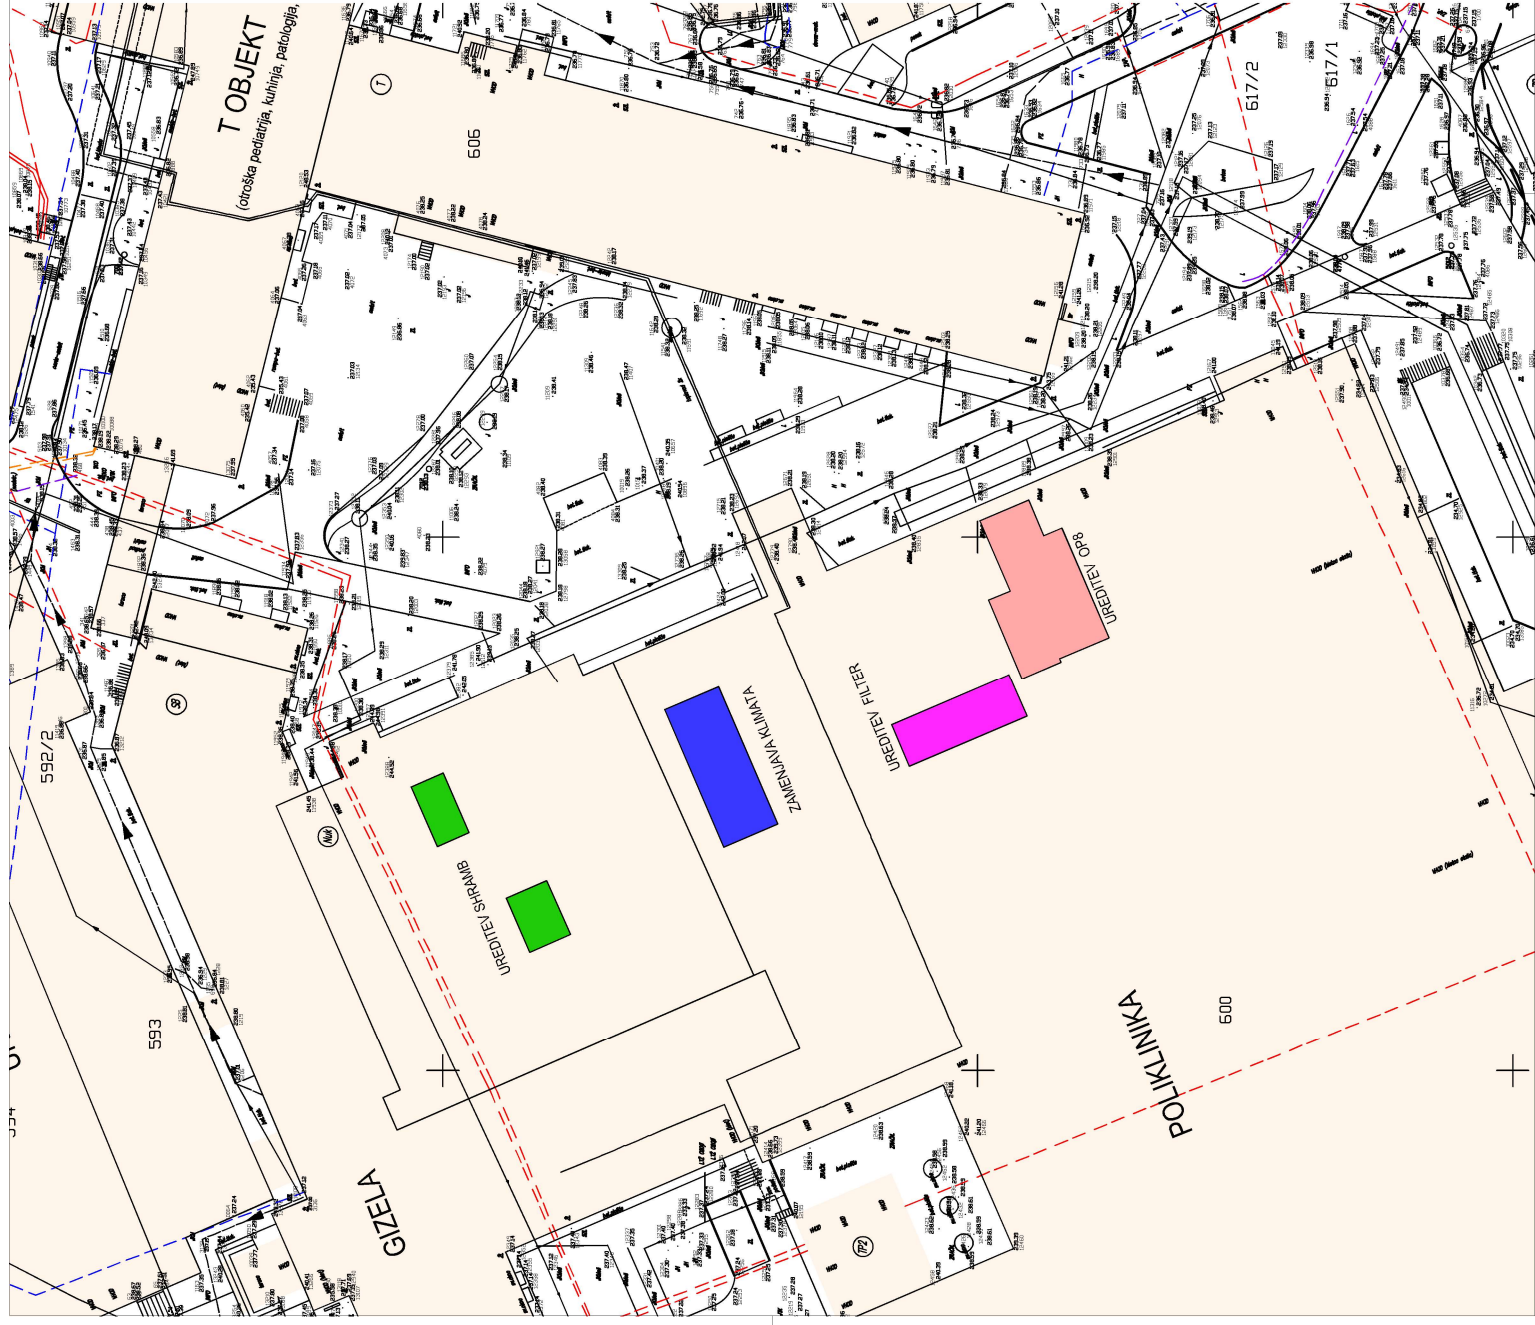

LEGENDA

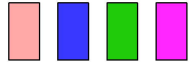

- LOKACIJA UMESTITVE NOVE OP8 - 1. NADSTROPJE
- LOKACIJA ZAMENJAVE KLIMATA - 2. NADSTROPJE
- LOKACIJA UREDITVE SHRANB - 1. NADSTROPJE
- LOKACIJA UREDITVE FILTRA - 1. NADSTROPJE

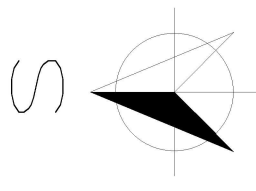

SB CELJE
Oblakova ul. 5
3000 Celje

OP BLOK
Ureditev nove OP 8

Situacija
IDZ - M 1 : 500

OP BLOK

OP BLOK
Ureditev nove OP 8

Floris 2: nadstropja - strojna klima
IDZ - M 1 : 100 - predvideno

Nova toplotno izolacijska vrata
240/240 za transport klimatov:
- vrata v barvi fasade
- odstranitvev obstoječe fasade

STROJNICA KLIMATOV 2. NADSTROPJE

STROJNICA KLIMATOV

OBMOČJE DEL V 1. NADSTROPJU - UREDITEV OP 8

Ravna streha s svetlobniki

opekline, plastično in


rekonstruktivno kirurgijo

ATRIJ 4

+8.65

ambulanta
14.00 m²

sestrska soba
16,80 m²

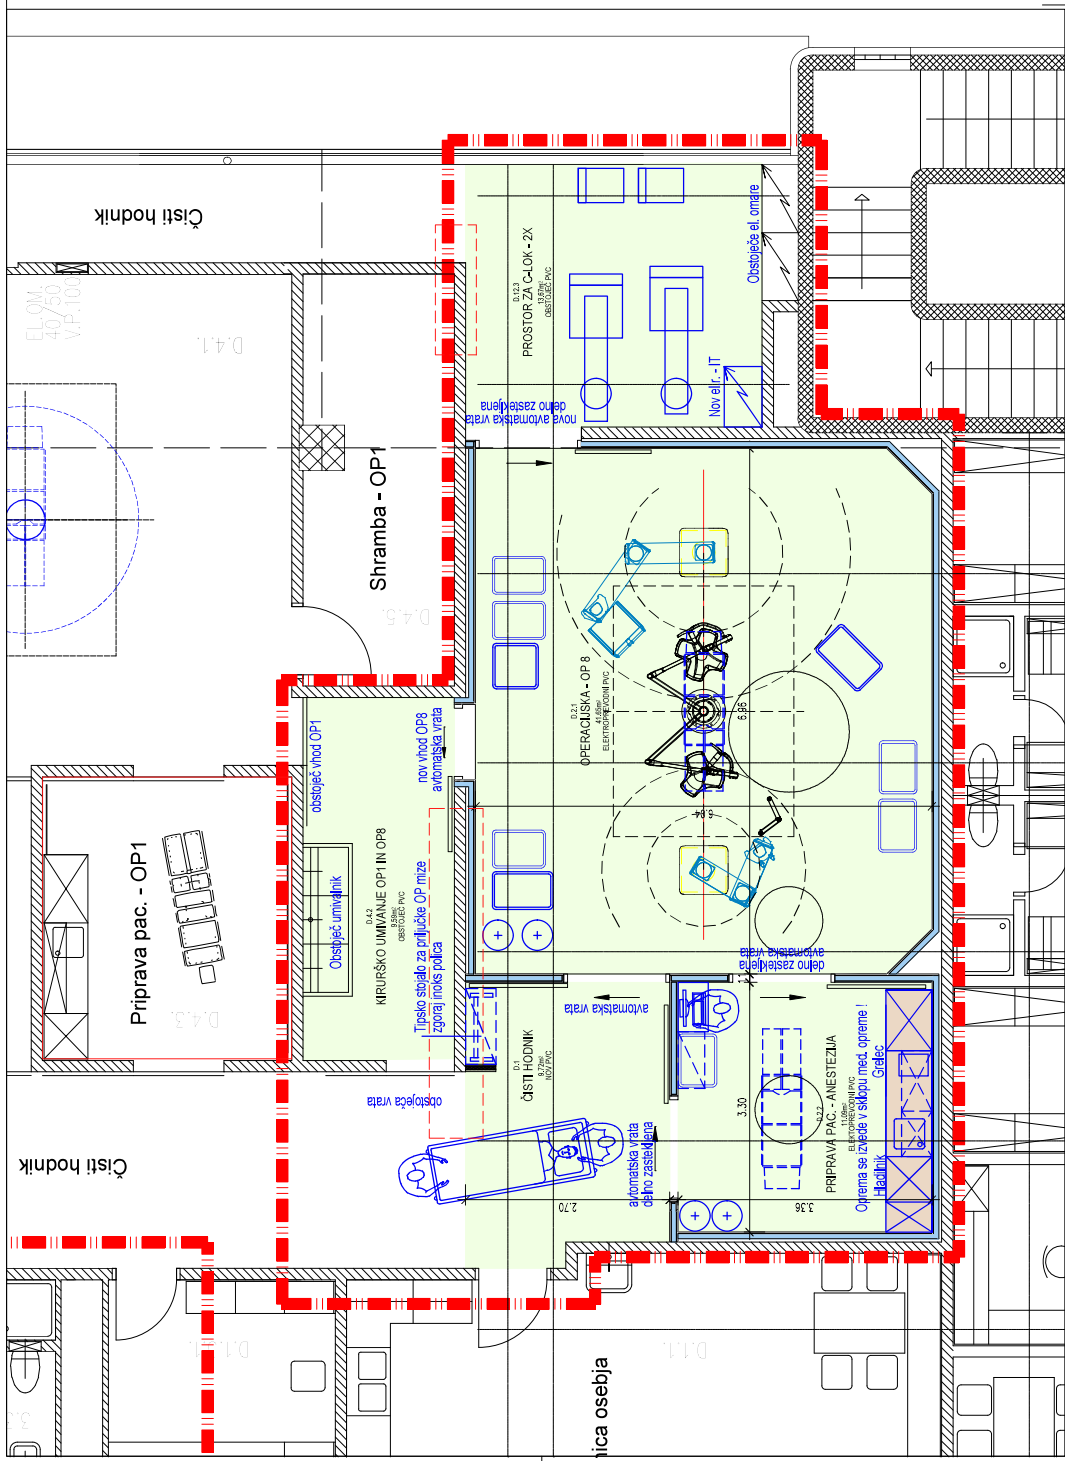

OBMOČJE ODELAVE



SB CELJE
Oblakova ul. 5
3000 Celje

OP BLOK
Ureditev nove OP 8

Tloris 1. nadstropja
IDZ - Predvideno M 1 : 50

Splošna bolnišnica Celje

OBMOČJE OBDELAVE

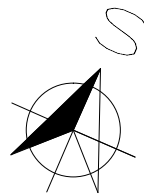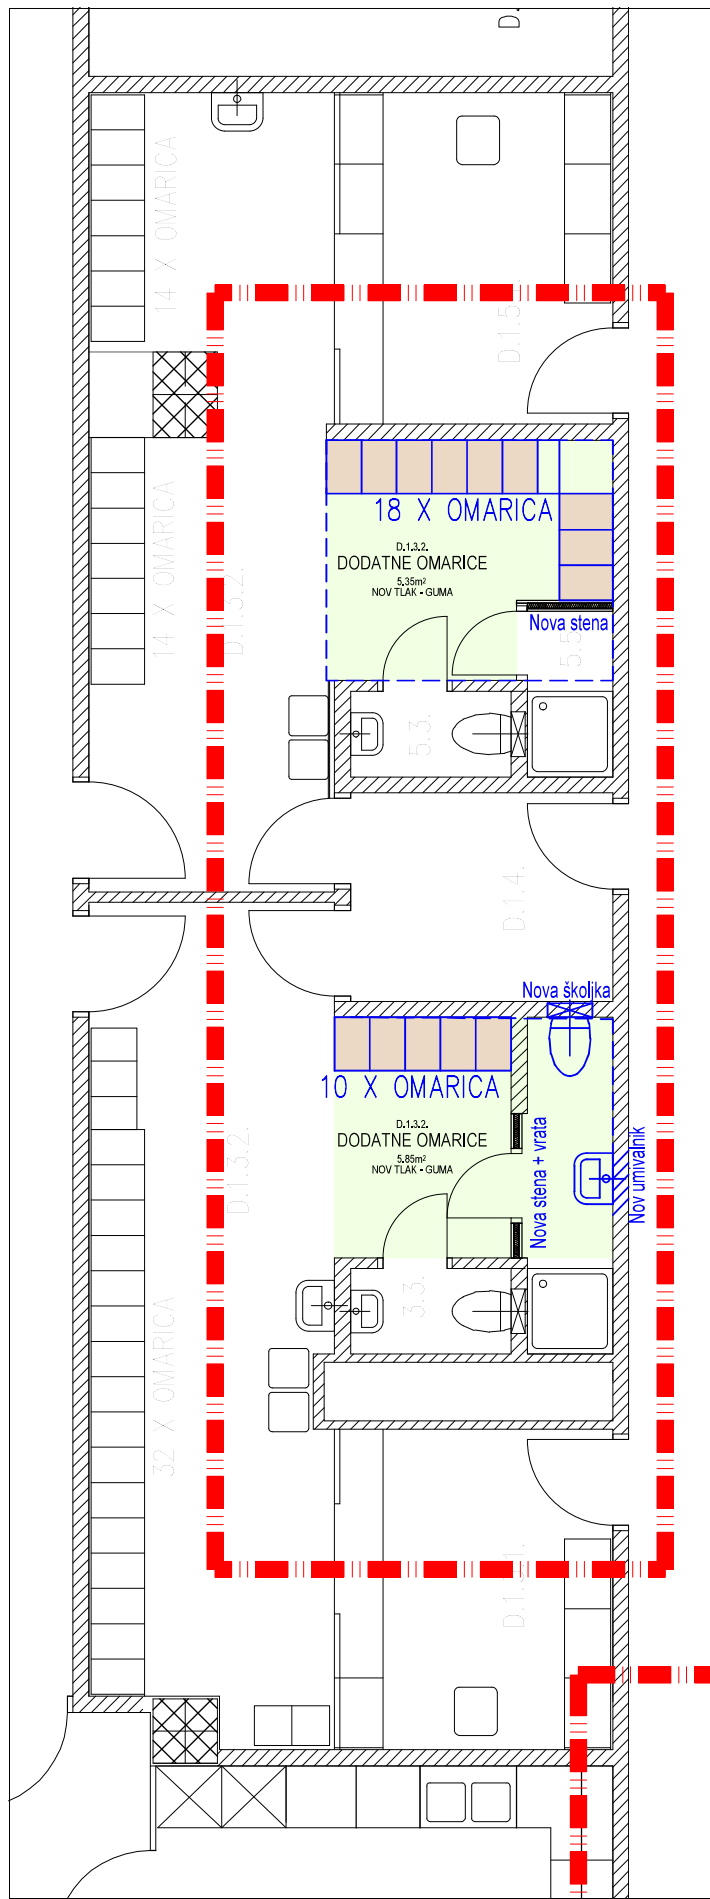

SB CELJE
Oblakova ul. 5
3000 Celje

OP BLOK
Ureditev nove OP 8 - moški in ženski filter

Tloris 1. nadstropja
IDZ - Predvideno M 1 : 50

1. **Introduction**
 2. **Background**
 3. **Methodology**
 4. **Results**
 5. **Conclusion**

OBMOČJE DEL V 1. NADSTROPJU
UREDITEV NOVE OP8

Shematski prerez M 1:200
IDZ

