


OZNAKA: _____
DIMENZIJA: 80/40/250 cm
POZICIJA: _____
KOLIČINA: _____
OPIS: VISOKA OMARA – ENOKRILNA – DVODELNA

06

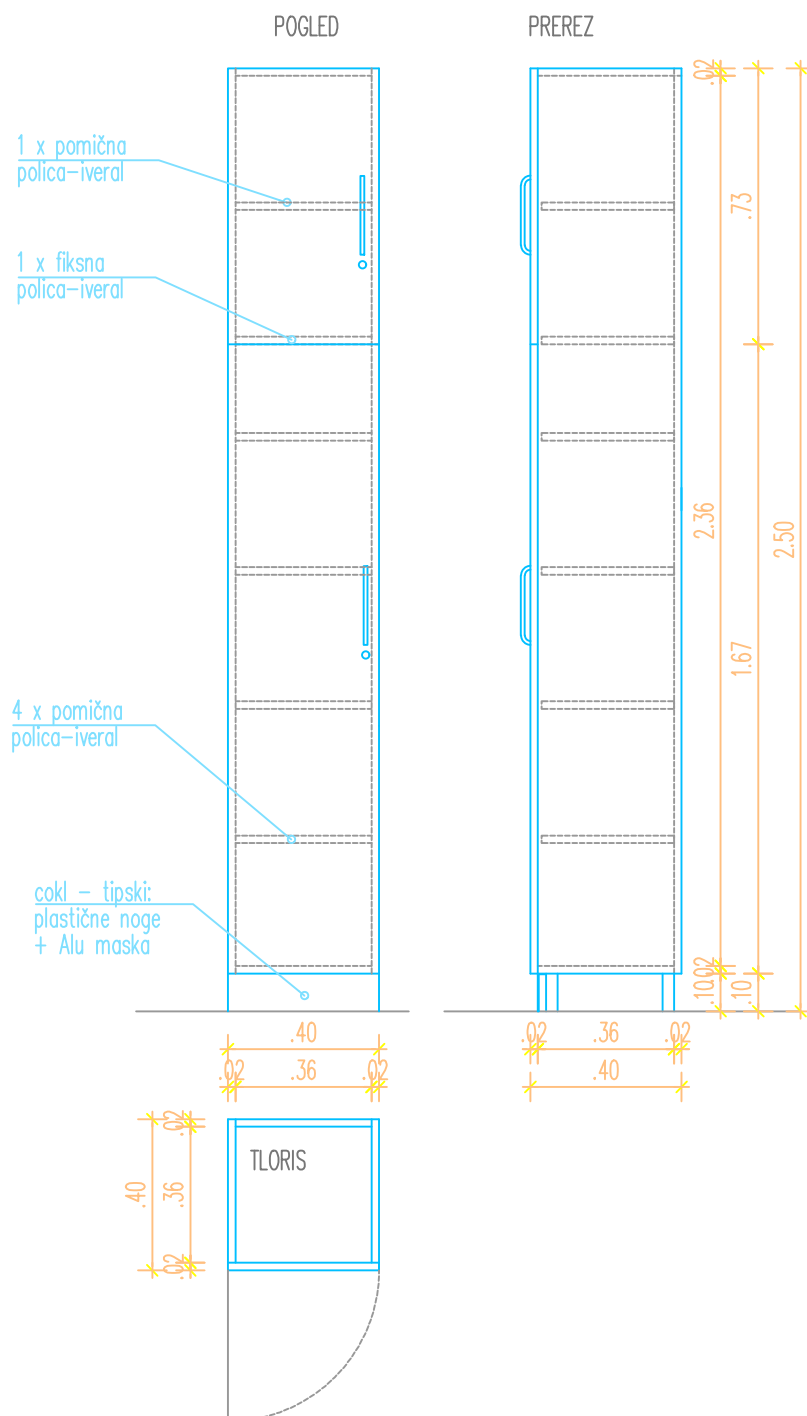

MERE KONTROLIRATI NA MESTU IN SPREMEMBE USKLADITI S PROJEKTANTOM! V PRIMERU NEJASNOSTI KONTAKTIRATI PROJEKTANTA!

vsebina risbe Omare	merilo 1:20
naročnik/investitor ZDRAVSTVENI DOM LJUBLJANA, Metelkova 9, 1000 Ljubljana	
objekt/lokacija ZDRAVSTVENI DOM LJUBLJANA – TIPSKA OPREMA	številka projekta NMV _____
vrsta načrta ARHITEKTURA	vrsta projekta PZI
odgovorni projektant SLUŽBA ZA INVESTICIJSKO VZDRŽEVANJE	datum JUNIJ 2026
projektant SLUŽBA ZA INVESTICIJSKO VZDRŽEVANJE	številka lista 3.10