

OZNAKA:


DIMENZIJA: 40/60/210 cm

POZICIJA:

KOLIČINA:

OPIS: VISOKA OMARA – ENOKRILNA

03

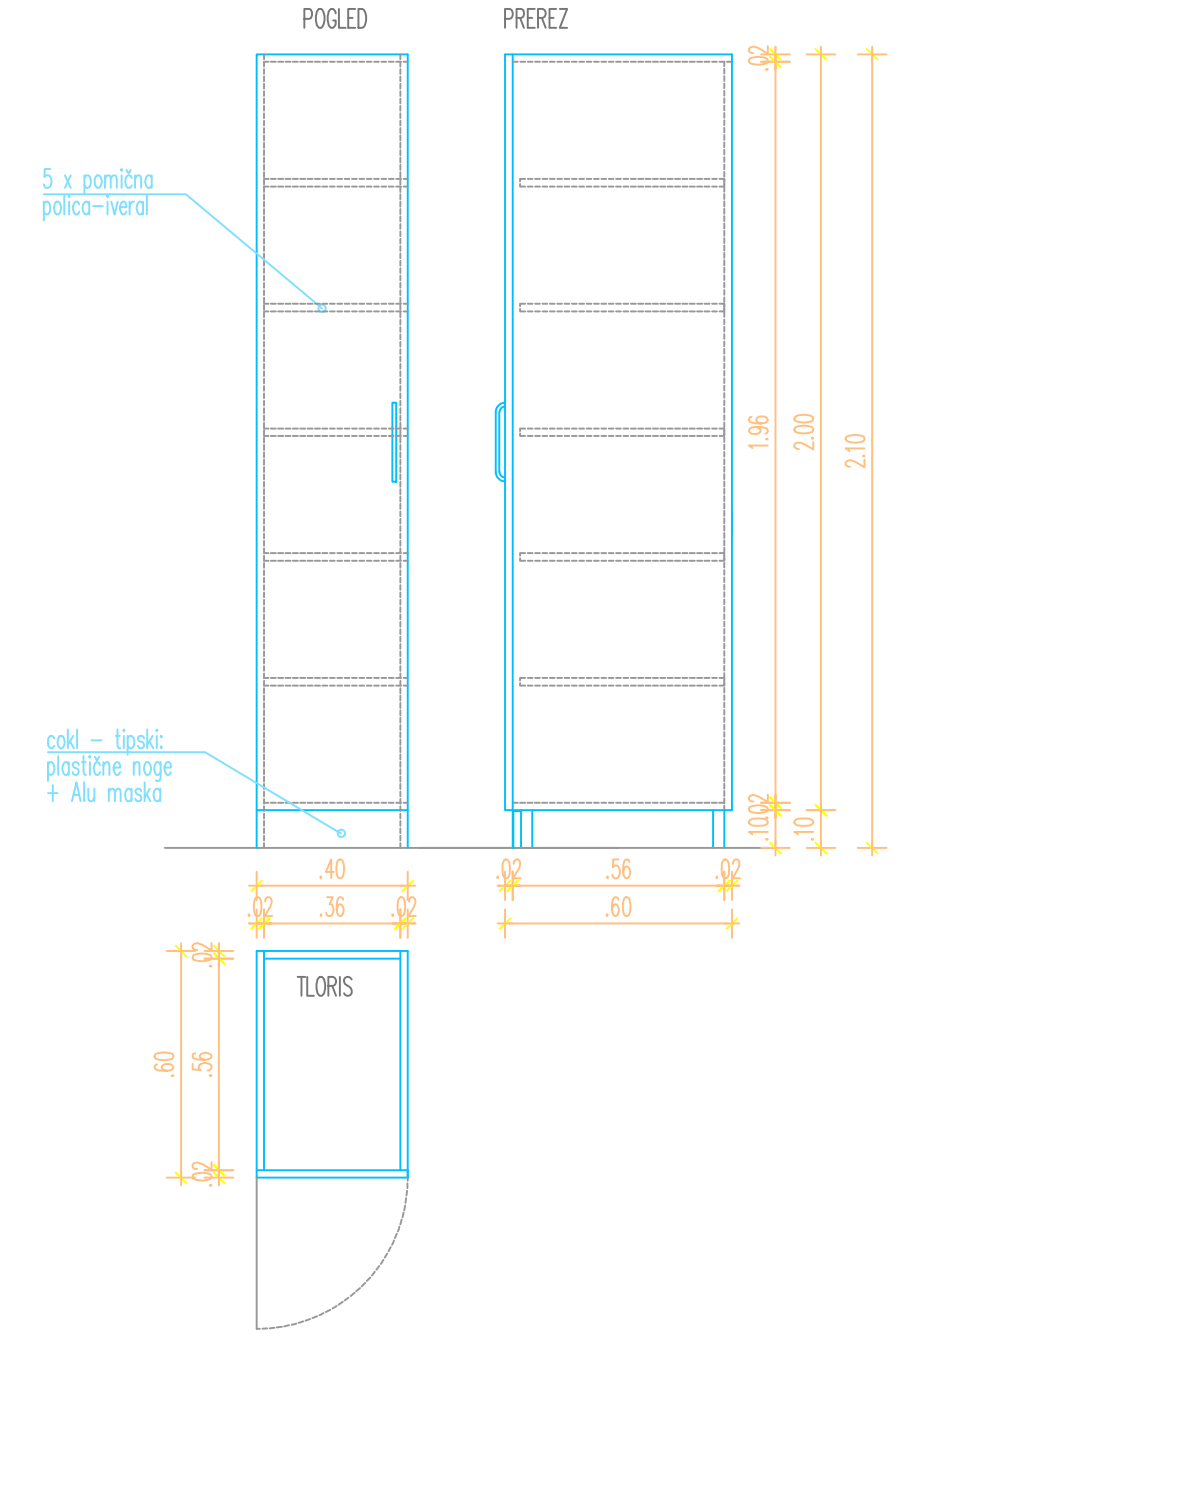

MERE KONTROLIRATI NA MESTU IN SPREMEMBE USKLADITI S PROJEKTANTOM! V PRIMERU NEJASNOSTI KONTAKTIRATI PROJEKTANTA!

	vsebina risbe Omare	merilo 1:20
	naročnik/investitor ZDRAVSTVENI DOM LJUBLJANA, Metelkova 9, 1000 Ljubljana	
	objekt/lokacija ZDRAVSTVENI DOM LJUBLJANA – TIPSKA OPREMA	številka projekta NMV _____
	vrsta načrta ARHITEKTURA	vrsta projekta PZI
	odgovorni projektant SLUŽBA ZA INVESTICIJSKO VZDRŽEVANJE	datum JUNIJ 2026
	projektant SLUŽBA ZA INVESTICIJSKO VZDRŽEVANJE	številka lista 3.5