
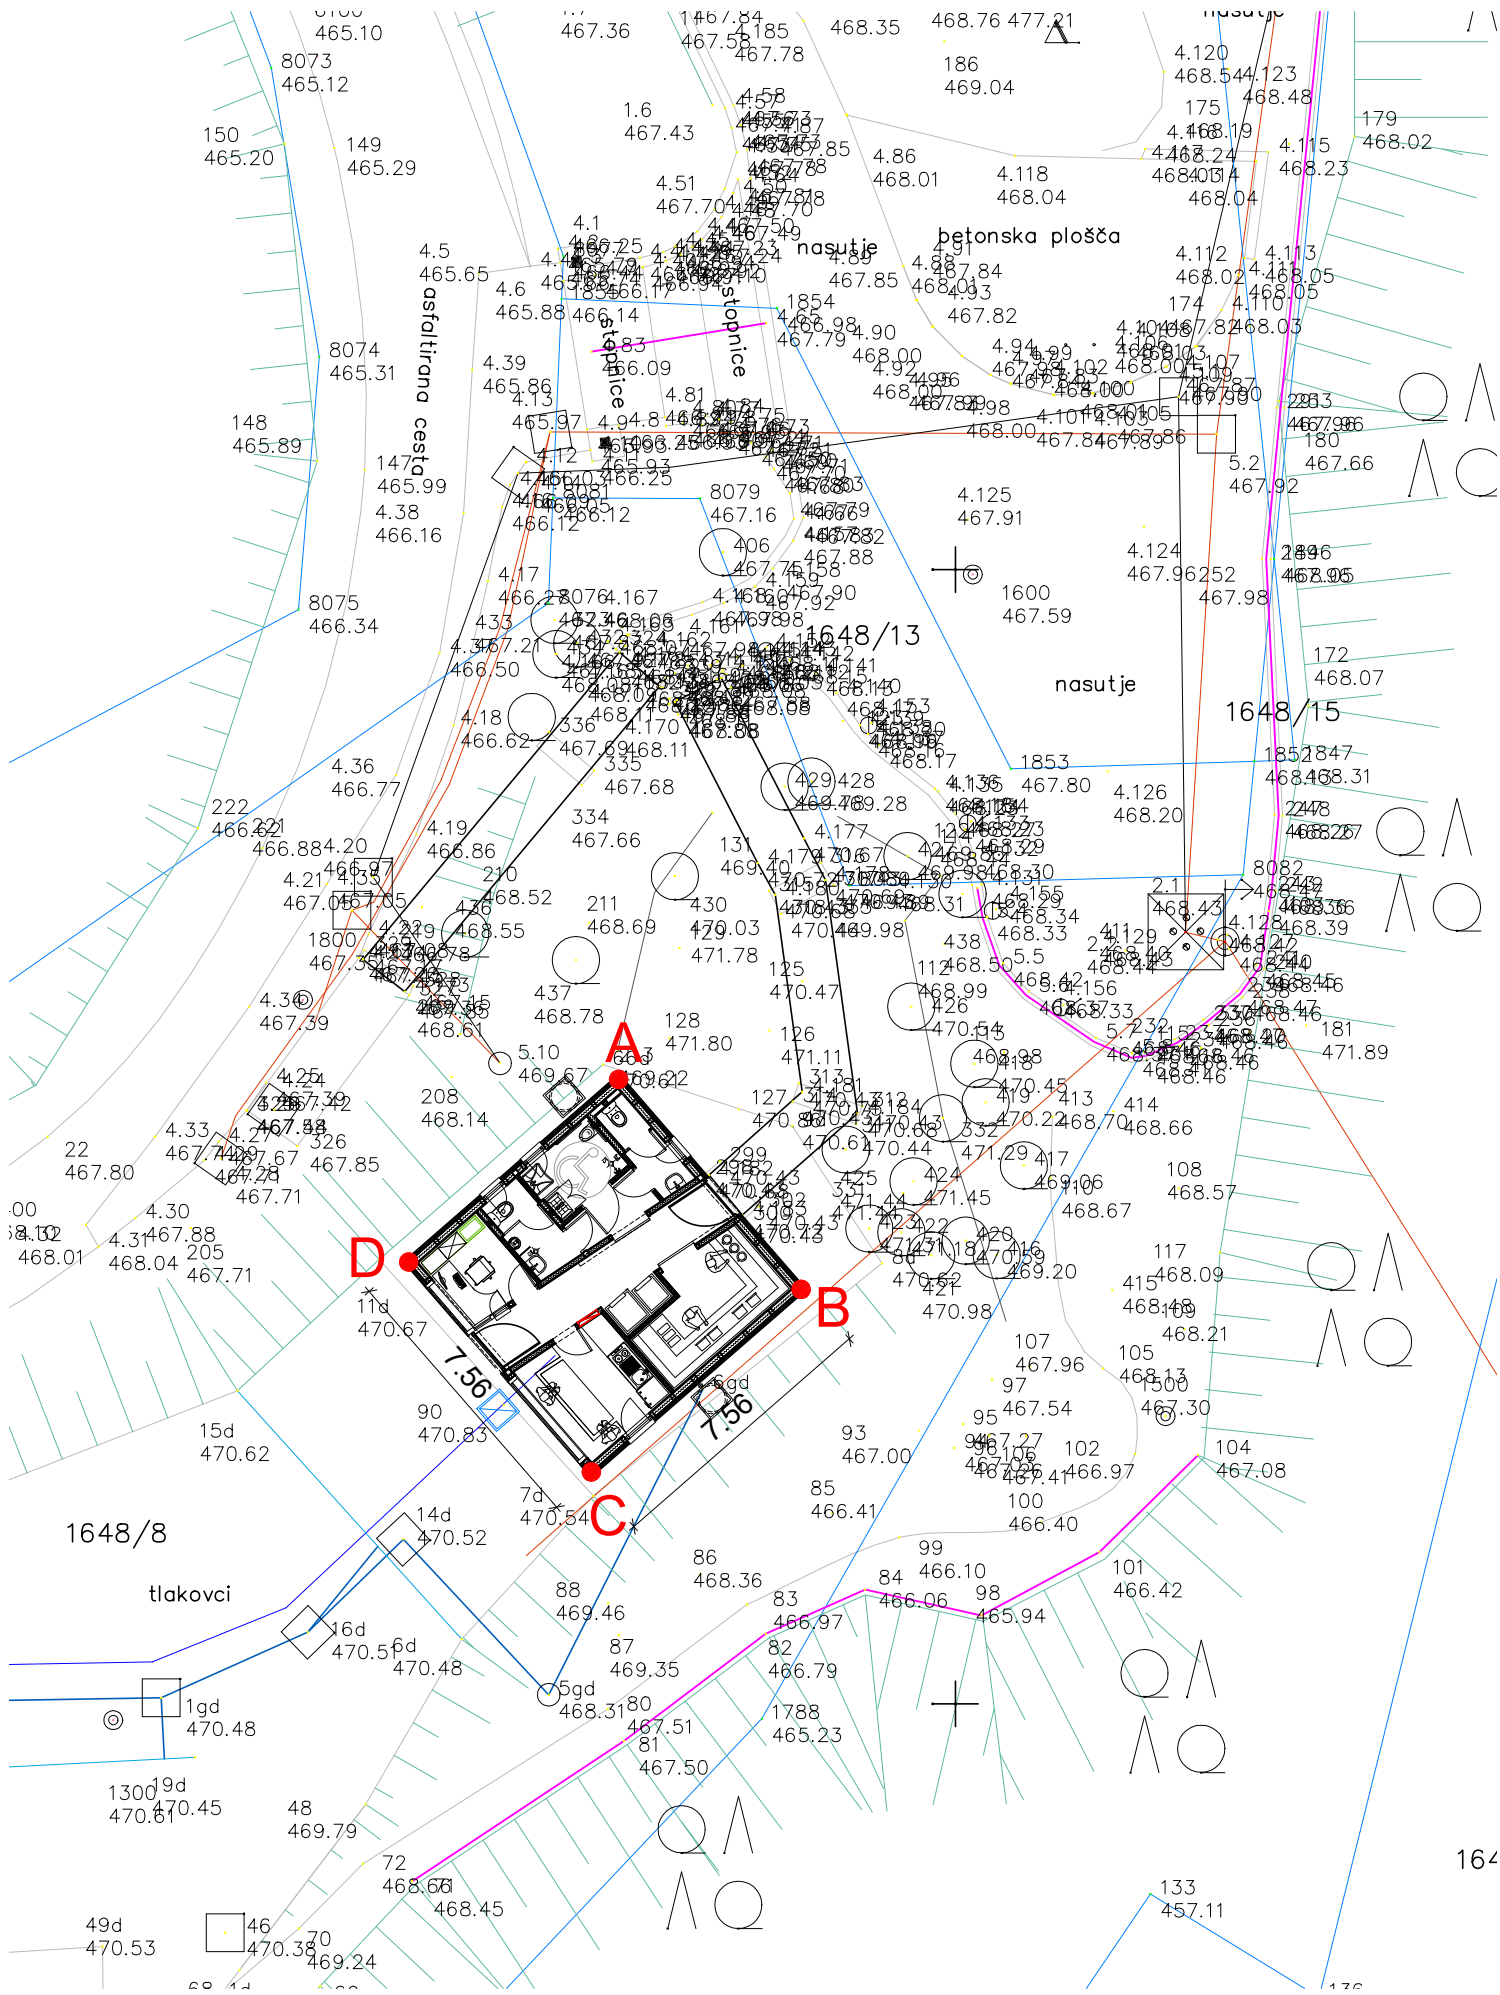


JAVNE SANITARIJE/SERVISNI OBJEKT
gabariti: 7,56m x 7,56m
zazidalna površina: 57,2m2

PROJEKCIJA NAJBOLJ
IZPOSTAVLJENIH DELOV:
gabariti: 7,56m x 7,56m
višina: 3,52m

ZAKOLIČBENE TOČKE			
A	B	C	D
441501,09	441505,92	441500,37	441495,54
76096,52	76090,96	76086,13	76091,69

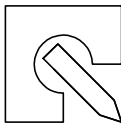

 BIRO BIŠČAK d.o.o. Projektiranje, nadzor, svetovanje mag. Tomaž Biščak, u.d.i.a. Ul. 1. maja 12, 6230 Postojna Tel.: 05 7203645 Fax: 05 7203646 Mob.: 031 247765 Email: tomaz.biscak@siol.net Email: energetikabb@siol.net © Vsebinska je avtorska lastnina podjetja BIRO BIŠČAK d.o.o.				VSEBINA PRIKAZ STANJA MERILO		GRADBENA IN UREDITVENA SITUACIJA			
						Prikaz t. 3 (6. odst. 7. člena Pravilnika)			
						1:200			
				NAROČNIK NASLOV		OBČINA POSTOJNA			
						LJUBLJANSKA 4, 6230 POSTOJNA			
				OBJEKT ZA GRADNJO LOKACIJA		NOVA GRADNJA JAVNIH SANITARIJ/SERV. OBJ.			
						p.št. 1648/8, 1648/11, 1648/12, 1648/13,			
						1648/14, 1648/15, k.o. Kačja vas			
ODG. VODJA PROJEKTA	mag. Tomaž Biščak, u.d.i.a.	ID. ŠTEV.	A-1529	VRSTA PROJEKTA VM-PZI	DATUM	ŠT. PROJEKTA	ŠT. NAČRTA	ŠT. PRIKAZA	
OBDELAL	mag. Tomaž Biščak, u.d.i.a.	A-1529			Marec, 2026	21_2022	21_2022/2	LP_1	
KONTROLA	mag. Tomaž Biščak, u.d.i.a.	A-1529							