
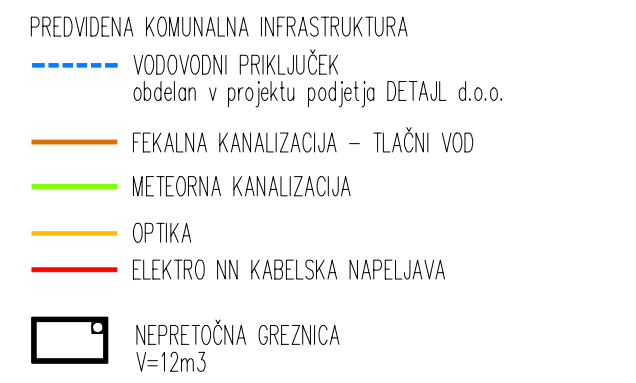
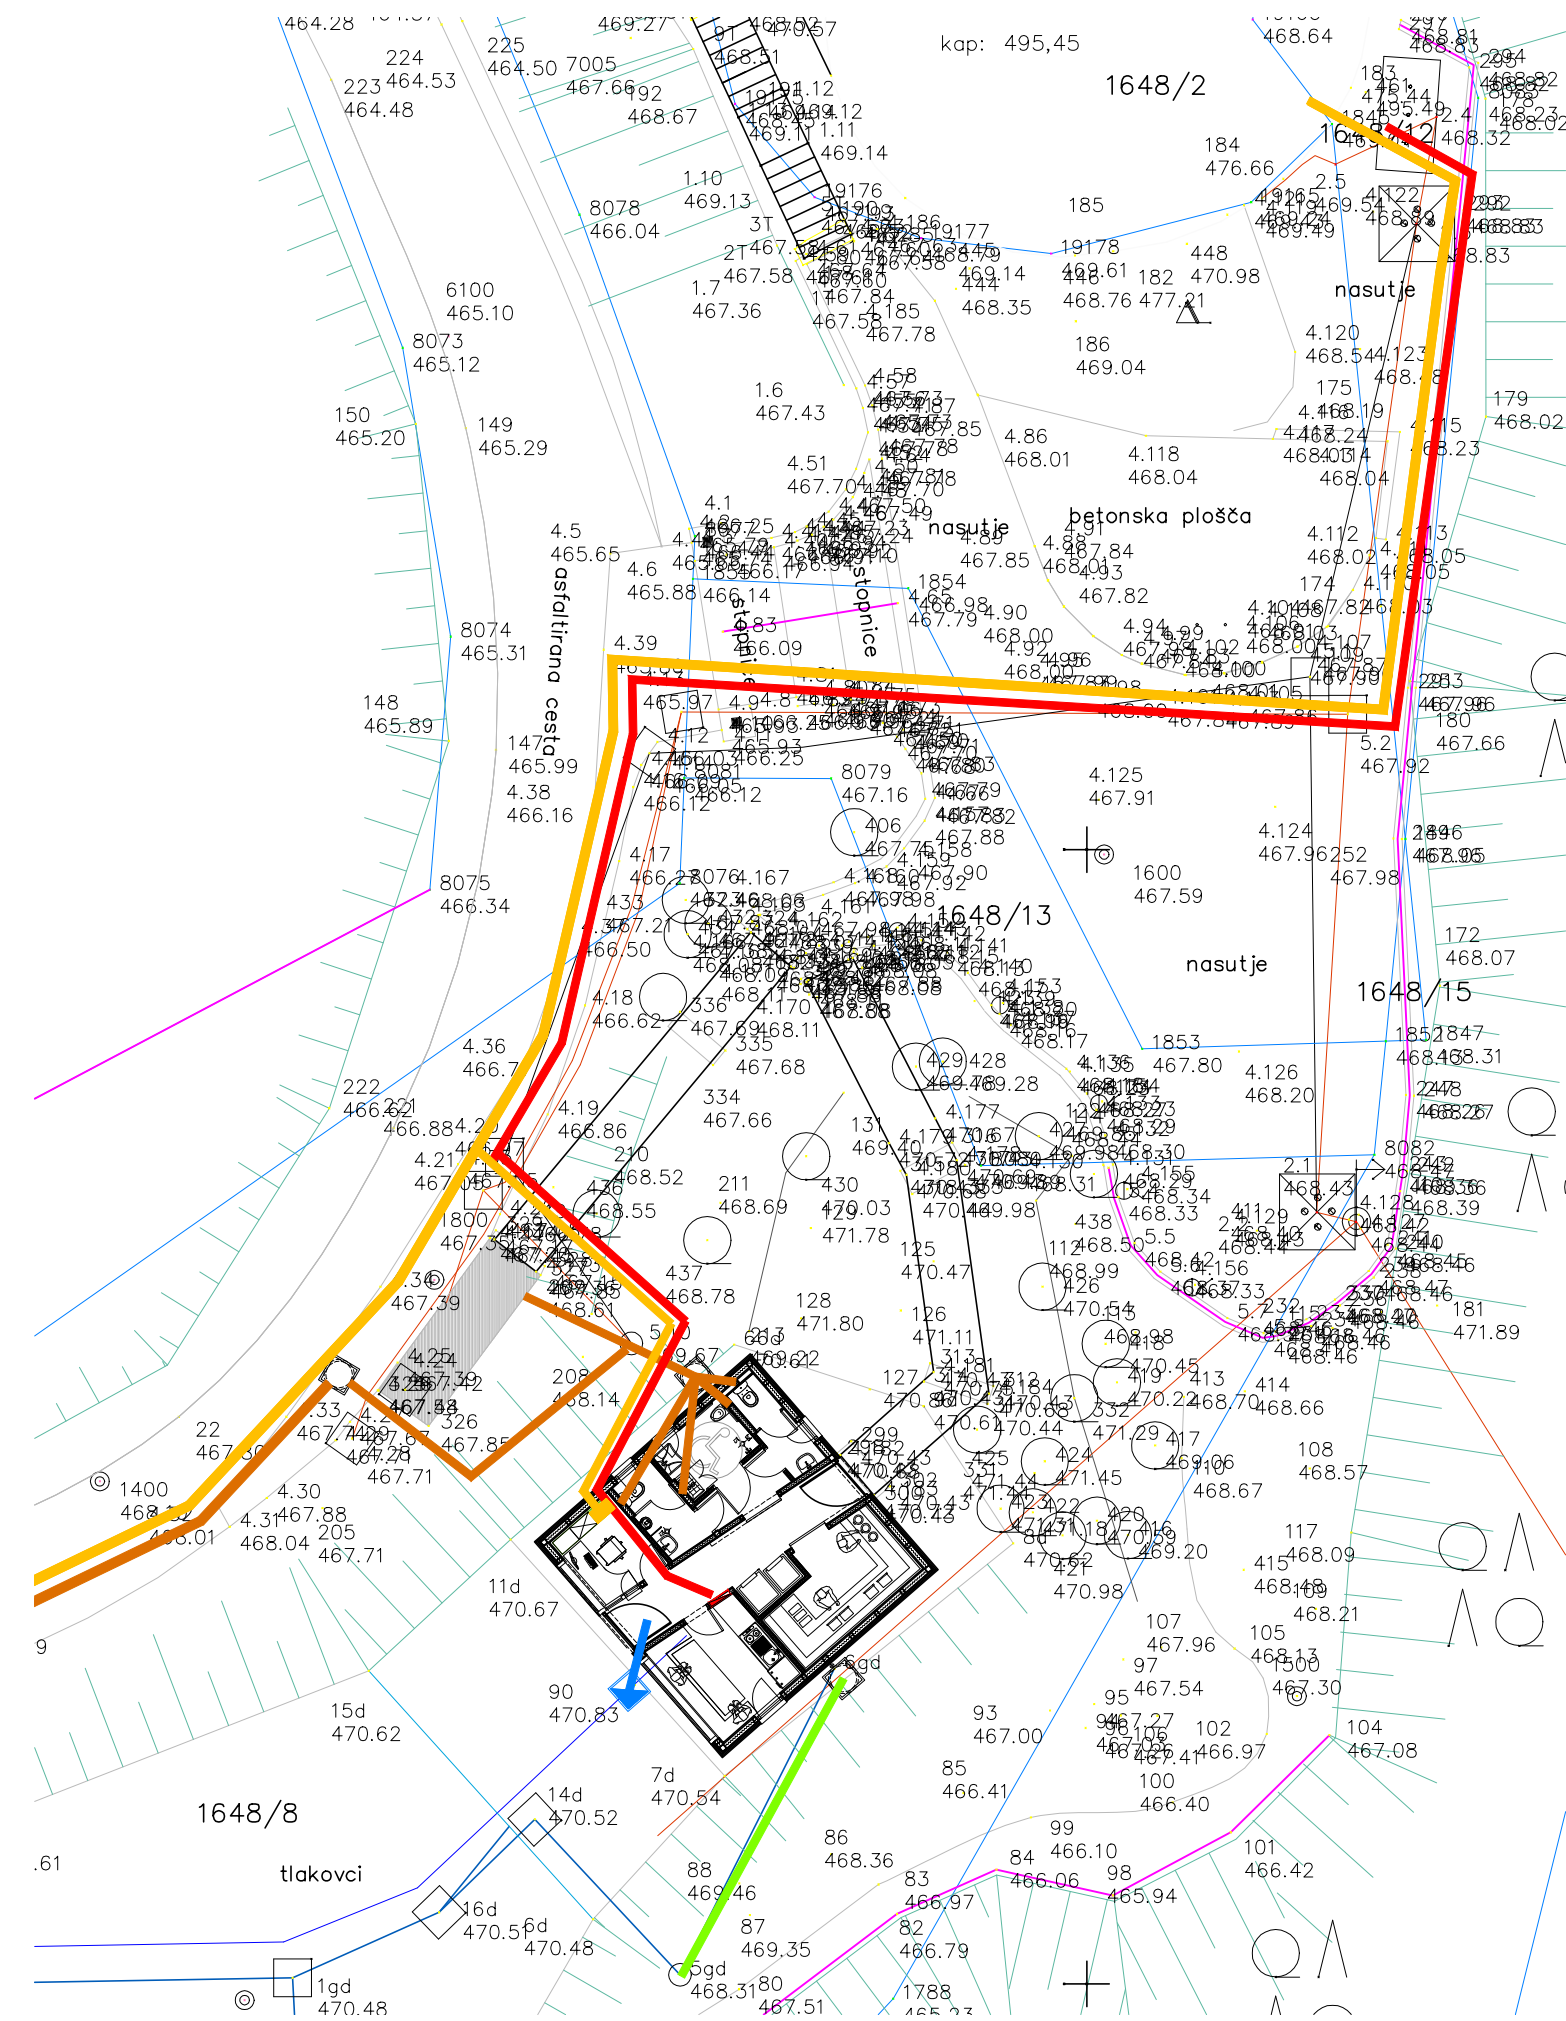
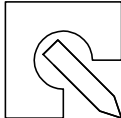


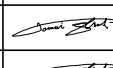

 BIRO BIŠČAK d.o.o. Projektiranje, nadzor, svetovanje mag. Tomaž Biščak, u.d.i.a. Ul. 1. maja 12, 6230 Postojna Tel.: 05 7203645 Fax: 05 7203646 Mob.: 031 247765 Email: tomaz.biscak@siol.net Email: energetikabb@siol.net © Vsebina je avtorska lastnina podjetja BIRO BIŠČAK d.o.o.				VSEBINA PRIKAZ STANJA MERILO		PRIKAZ MIN.KOMUNALNE OSKRBE IN PRIKLJ.			
						OBJEKTA NA GOSPOD. JAVNO INFRASTR.			
						1:200			
		NAROČNIK NASLOV		OBČINA POSTOJNA					
				LJUBLJANSKA 4, 6230 POSTOJNA					
				OBJEKT ZA GRADNJO LOKACIJA		NOVA GRADNJA JAVNIH SANITARIJ/SERV. OBJ.			
						p.št. 1648/8, 1648/11, 1648/12, 1648/13,			
						1648/14, 1648/15, k.o. Kačja vas			
ODG. VODJA PROJEKTA	mag. Tomaž Biščak, u.d.i.a.	A-1529		VRSTA PROJEKTA	DATUM	ŠT. PROJEKTA	ŠT. NAČRTA	ŠT. PRIKAZA	
OBDELAL	mag. Tomaž Biščak, u.d.i.a.	A-1529							
KONTROLA	mag. Tomaž Biščak, u.d.i.a.	A-1529							
				VM-PZI	Marec, 2026	21_2022	21_2022	LP_2/2	