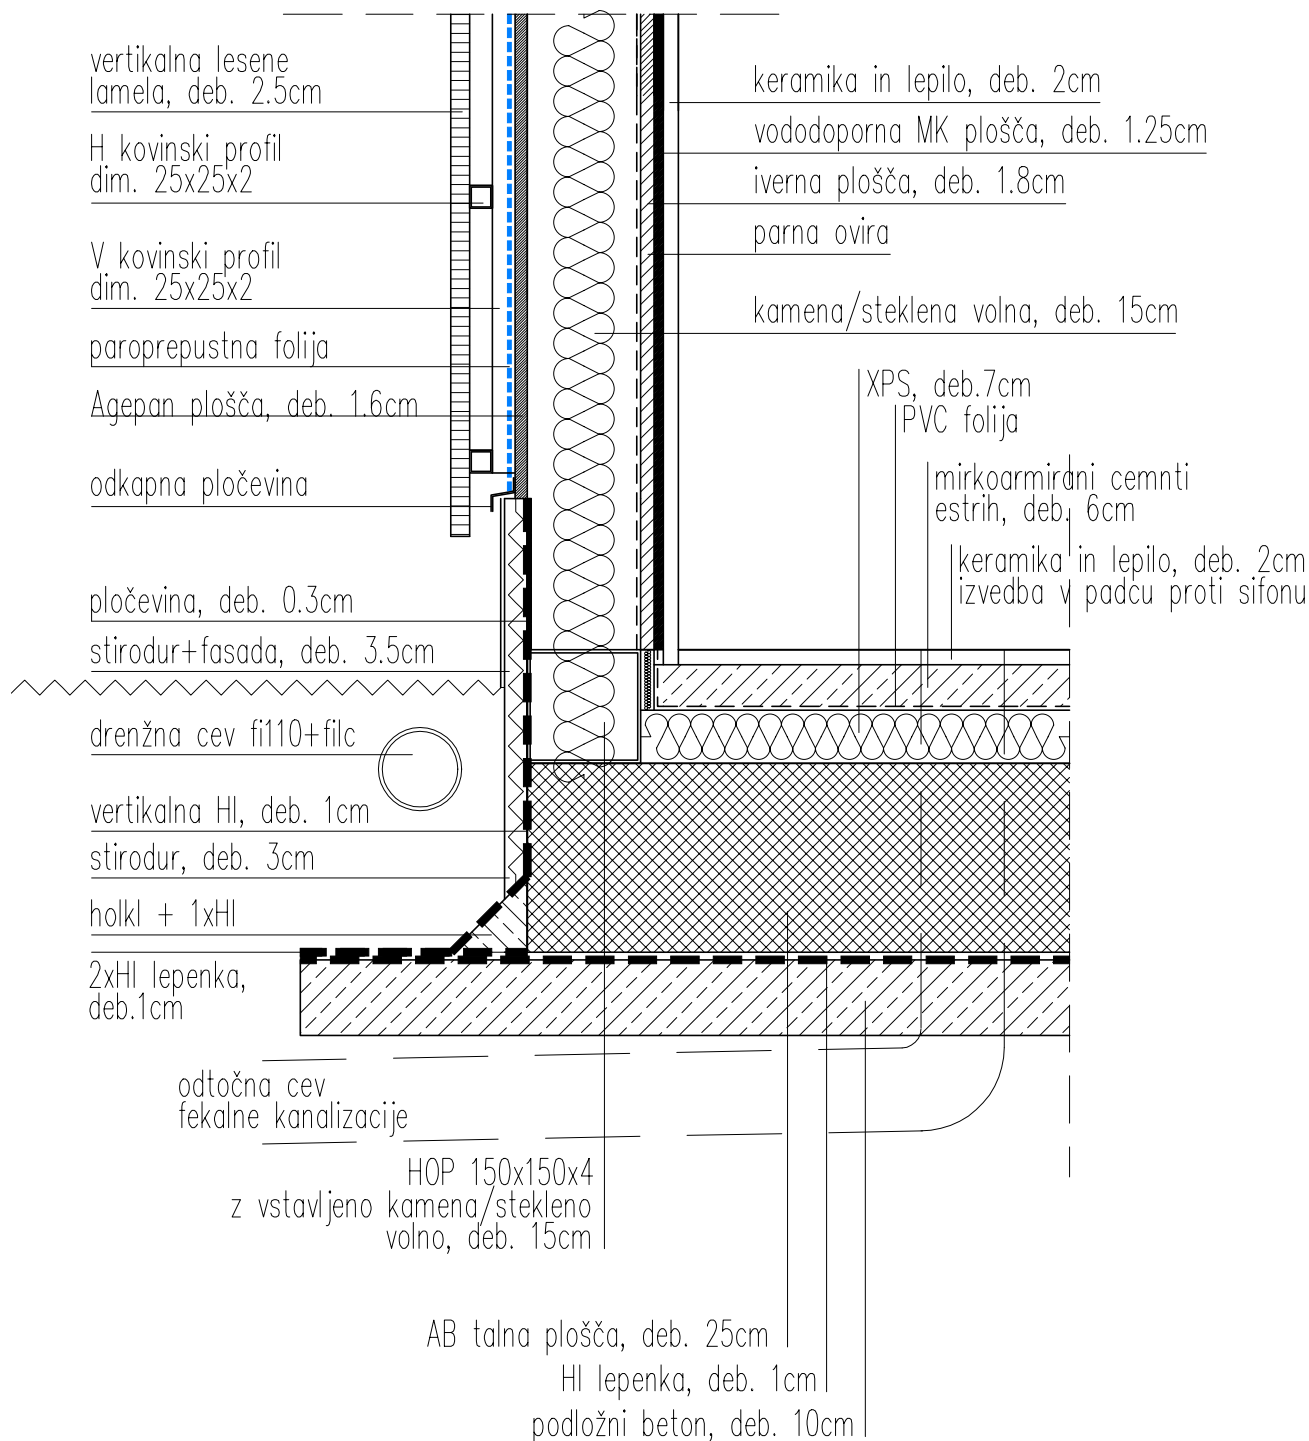


BIRO BIŠČAK d.o.o.

Projektiranje, nadzor, svetovanje

mag. Tomaž Biščak, u.d.i.a.
Ul. 1. maja 12, 6230 Postojna
Tel.: 05 7203645
Fax.: 05 7203646
Mob.: 031 247765
Email: tomaz.biscak@siol.net
Email: energetikabb@siol.net

© Vsebinska je avtorska lastnina podjetja BIRO BIŠČAK d.o.o.

VSEBINA
PRIKAZ STANJA
MERILO

DETAJL TEMELJNE PLOŠČE IN FASADE

PREDVIDENO STANJE

1:10

NAROČNIK
NASLOV

OBČINA POSTOJNA

LJUBLJANSKA 4, 6230 POSTOJNA

OBJEKT
ZA GRADNJO
LOKACIJA

NOVA GRADNJA JAVNIH SANITARIJ/SERV. OBJ.

p.št. 1648/8, k.o. Kačja vas

	IME	ID. ŠTEV.	PODPIS
ODG. VODJA PROJEKTA	mag. Tomaž Biščak, u.d.i.a.	A-1529	
OBDELAL	mag. Tomaž Biščak, u.d.i.a.	A-1529	
KONTROLA	mag. Tomaž Biščak, u.d.i.a.	A-1529	

VRSTA PROJEKTA
PZI

DATUM

Oktober, 2024

ŠT. PROJEKTA

21_2022

ŠT. NAČRTA

21_2022/2

ŠT. PRIKAZA

D_2