
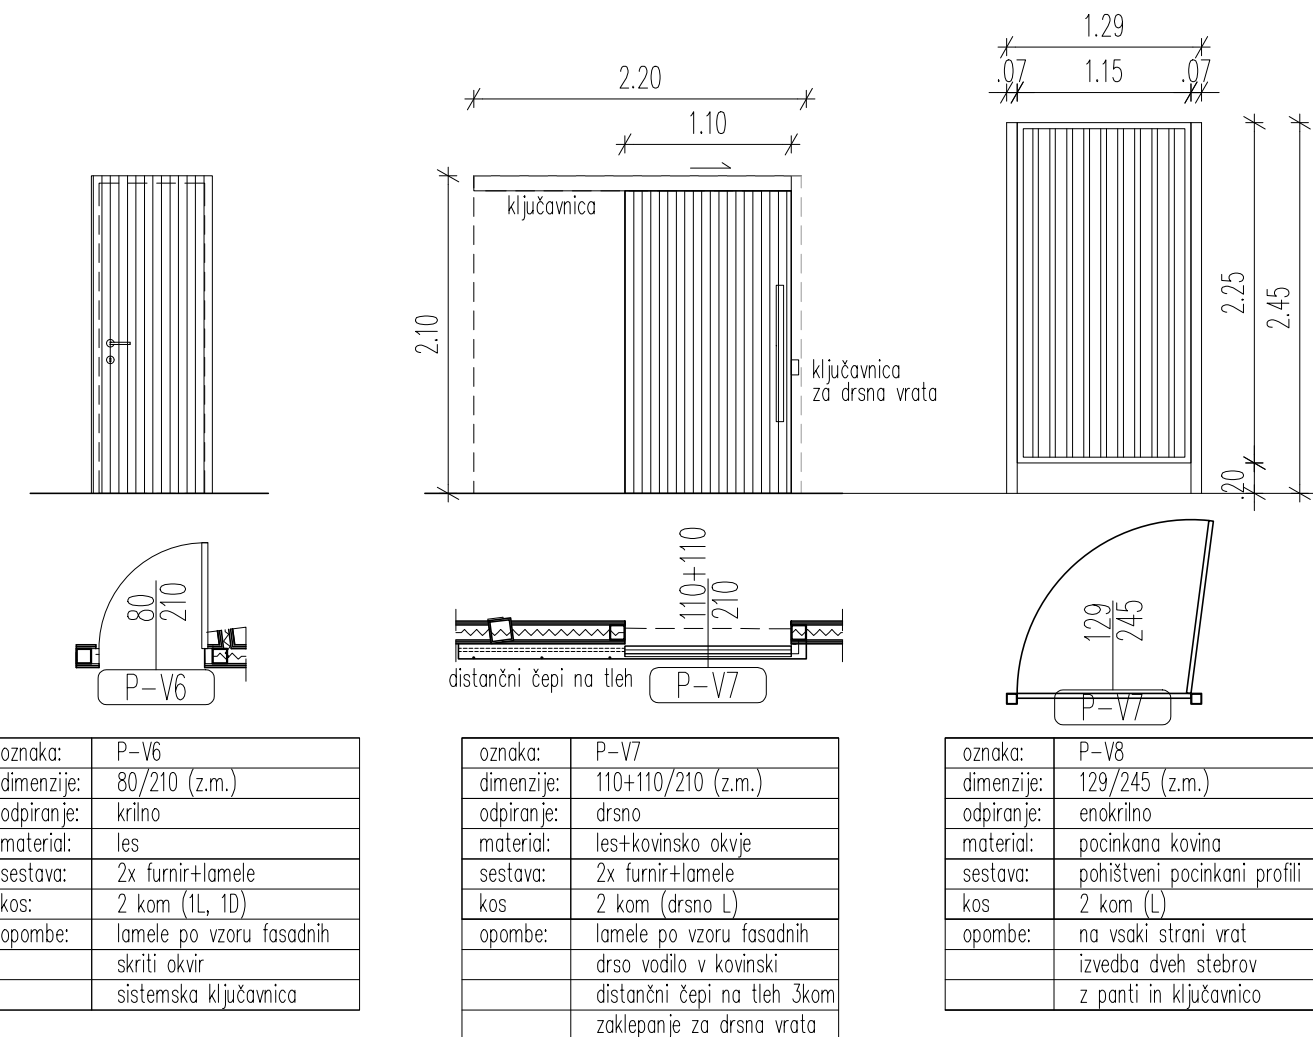
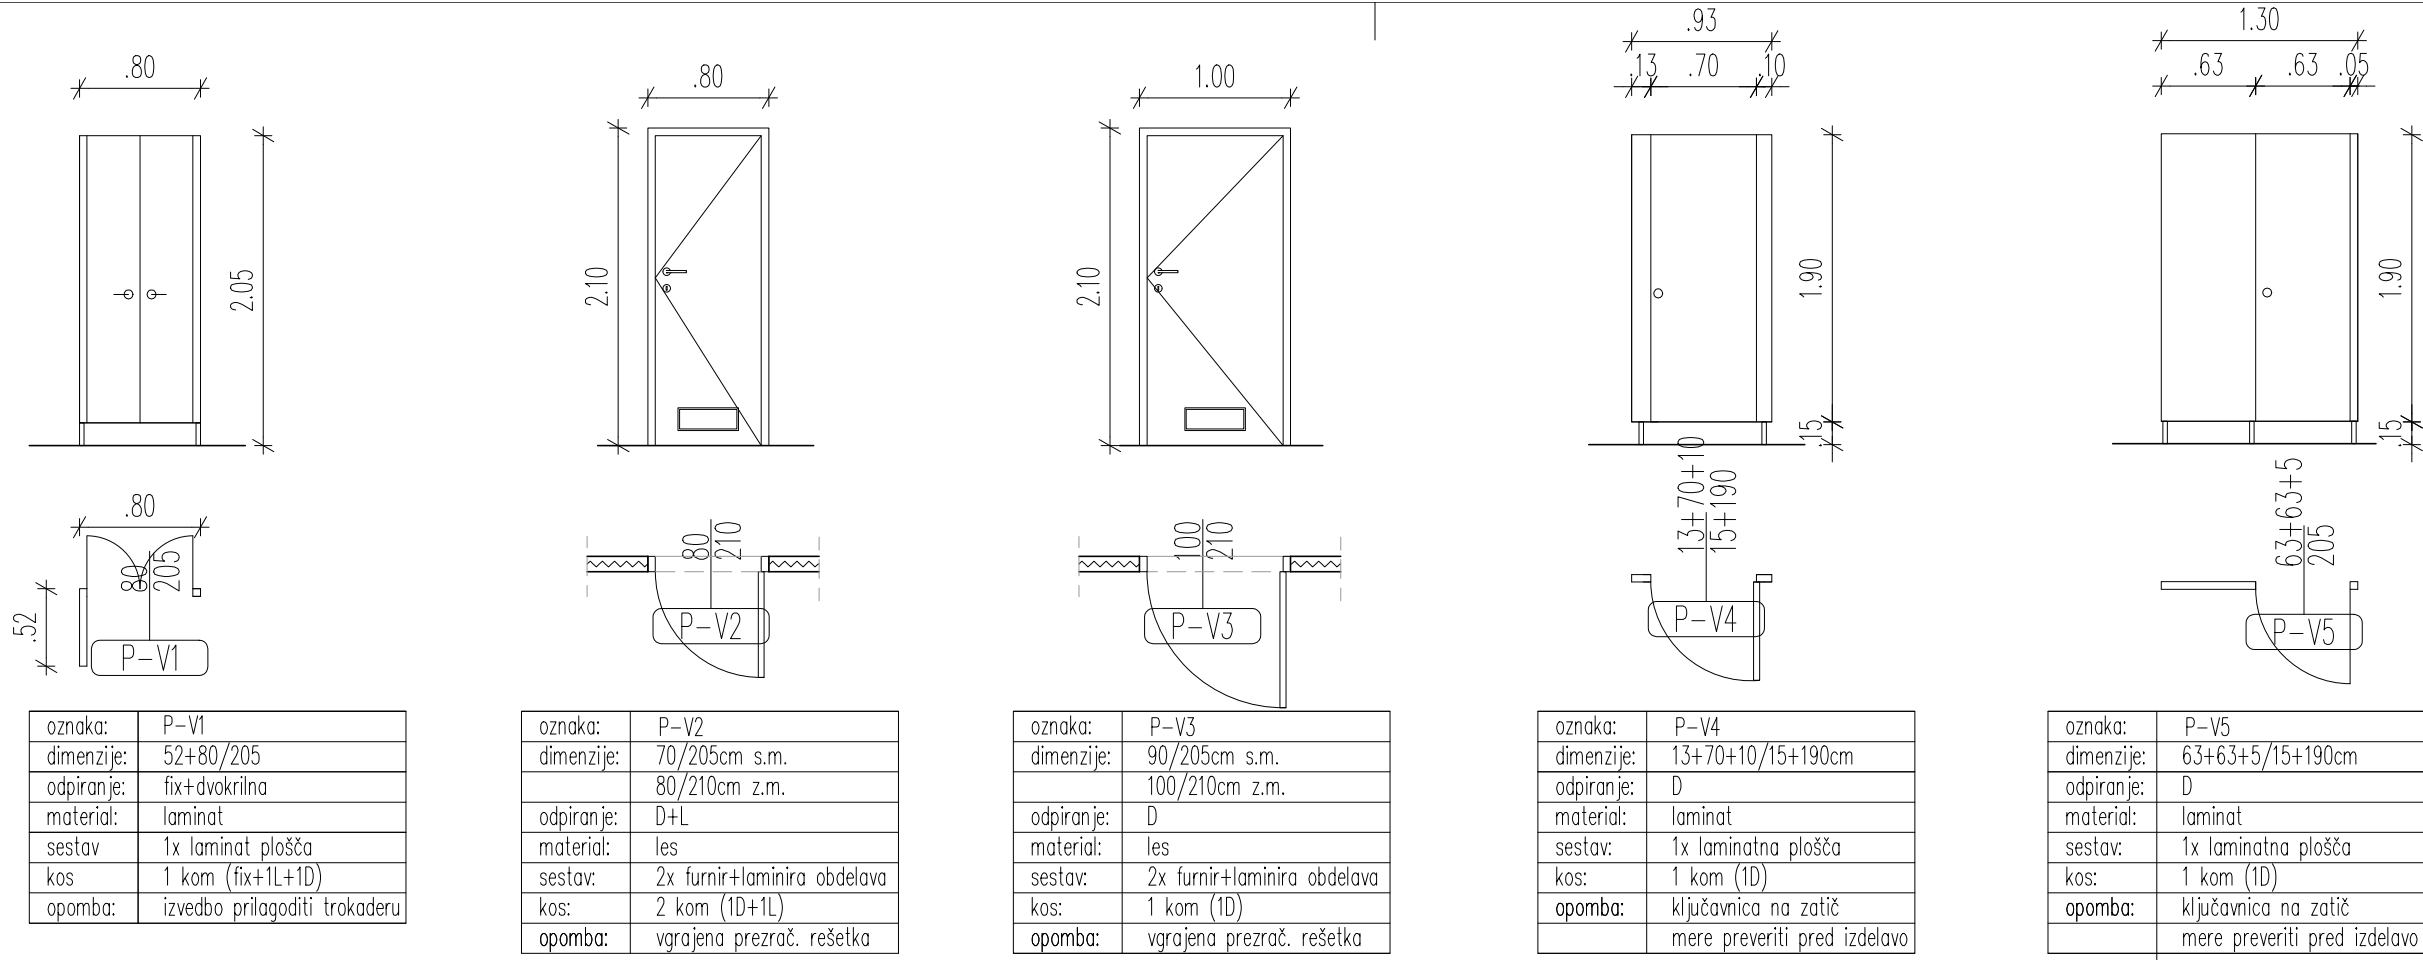
 


 

BIRO BIŠČAK d.o.o. Projekiranje, nadzor, svetovanje mag. Tomaž Biščak, u.d.i.a. Ul. 1. maja 12, 6230 Postojna Tel.: 05 7203645 Fax.: 05 7203646 Mob.: 031 247765 Email: tomaz.biscak@siol.net Email: energetikabb@siol.net © Vsebinska je avtorska lastnina podjetja BIRO BIŠČAK d.o.o.				VSEBINA PRIKAZ STANJA MERILO		SHEMA VRAT			
						PREDVIDENO STANJE			
						1:50			
				NAROČNIK NASLOV		OBČINA POSTOJNA			
						LJUBLJANSKA 4, 6230 POSTOJNA			
OBJEKT ZA GRADNJO LOKACIJA				NOVA GRADNJA JAVNIH SANITARIJ/SERV. OBJ.					
				p.št. 1648/8, k.o. Kačja vas					
	IME	ID. ŠTEV.	PODPIS						
ODG. VODJA PROJEKTA	mag. Tomaž Biščak, u.d.i.a.	A-1529							
OBDELAL	mag. Tomaž Biščak, u.d.i.a.	A-1529							
KONTROLA	mag. Tomaž Biščak, u.d.i.a.	A-1529		VRSTA PROJEKTA		DATUM	ŠT. PROJEKTA	ŠT. NAČRTA	ŠT. PRIKAZA
				PZI		Oktober, 2024	21_2022	21_2022/2	TP_12