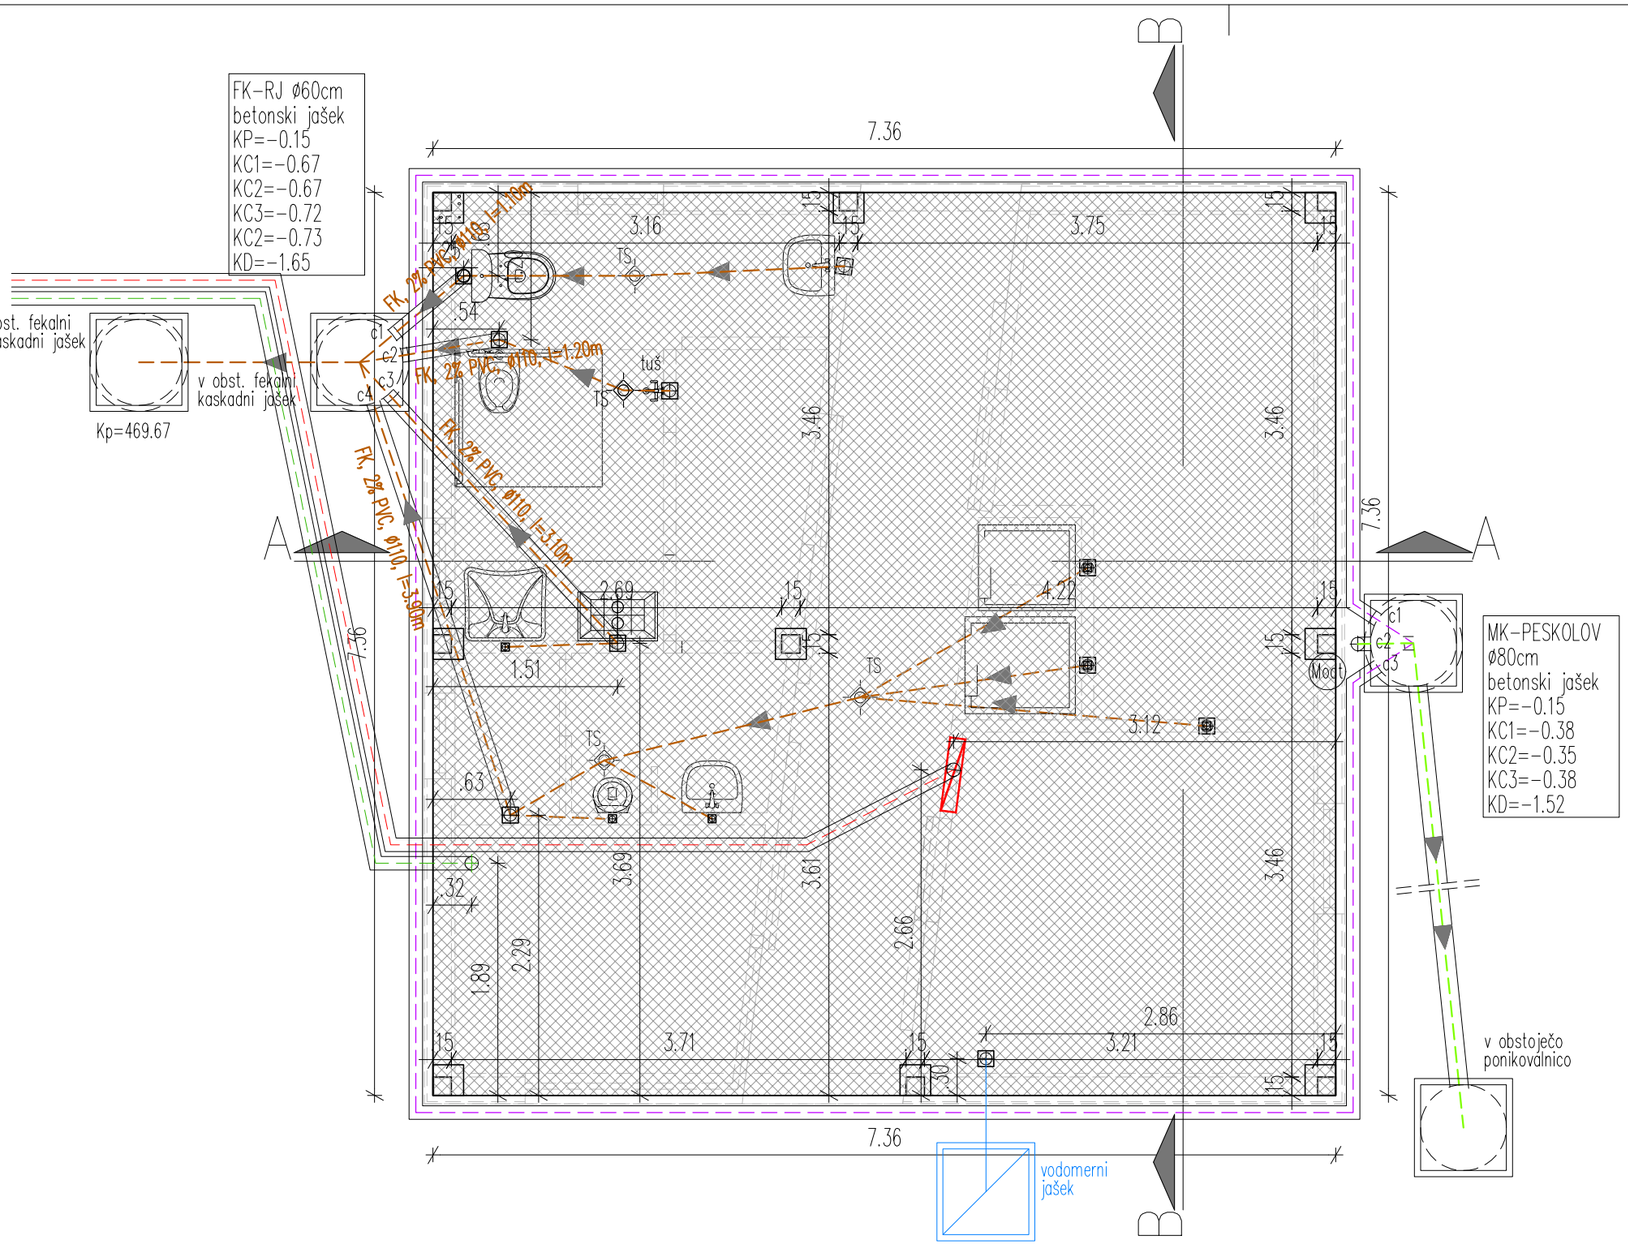

F1

lesene lamele, dim 5.0x2.5cm
prečne alu letve, dim. 30x30x2
vzdolžne alu letve, dim. 30x30x2
paroprepustna folija
Agepan plošča, deb. 1.6cm
profil HOP 80x80x3
Agepan plošča, deb. 1.6cm
paroprepustna folija
vertikalna Alu pločevina, deb. 4mm

F2

lesene lamele, dim 5.0x2.5cm
prečne alu letve, dim. 30x30x2
vzdolžne alu letve, dim. 30x30x2
paroprepustna folija
Agepan plošča, deb. 1.6cm
TI, deb. 15cm
parna ovira
iverna plošča, deb. 1.8cm
MK vodoodporna plošča, deb. 1.25cm
keramika in lepilo, deb. 2cm
– ali izravnava z opleskom

F3

fasadni omet, deb. 0.5cm
TI, stirodur, deb. 3cm
HI lepenka, deb. 1cm
jeklena pločevina, deb. 0.5cm
TI, deb. 15cm
parna ovira
iverna plošča, deb. 1.8cm
MK vodoodporna plošča, deb. 1.25cm
keramika in lepilo, deb. 2cm
– ali izravnava z opleskom

Z1

keramika in lepilo, deb. 2cm
– ali izravnava z opleskom
MK vodoodporni plošči 2 x 1.25
TI in podkonstrukcija CW50, deb. 5cm
MK vodoodporni plošči 2 x 1.25
keramika in lepilo, deb. 2cm
– ali izravnava z opleskom

Z2

keramika in lepilo, deb. 2cm
– ali izravnava z opleskom
MK vodoodporni plošči 2 x 1.25
TI in podkonstrukcija CW110, deb. 10cm
MK vodoodporni plošči 2 x 1.25
fasadni omet

T1

keramika in lepilo, deb. 2cm
betonski estrih, deb. 6cm
PVC folija
TI-xps, deb. 7cm
AB talna plošča, deb. 25cm
HI lepenka
Podložni beton, deb. 10cm
komprimirano gramozno nasutje

S1

zapigana pločevina, deb. 0.4cm
vzdolžne letve, deb. 5cm
paroprepustna folija
lesen opaž, deb. 2.5cm
TI med profili, dim. 12cm
TI deb. 8cm
parna ovira
MK stropne obloge, deb. 2x1.25cm

LEGENDA

- ARMIRANI BETON
- JEKLENA KONSTRUKCIJA
- ±0.00 VIŠINSKA KOTA
- A OZNAKA PREREZA
- FEKALNA KANALIZACIJA
- METEORNA KANALIZACIJA
- DRENAŽNA KANALIZACIJA
- ELEKTRIKA
- TK/OPTIKA
- VODOVOD
- PESKOLOV
- REVIZIJSKI JAŠEK
- PONIKOVALNICA

VSE MERE PREVERITI NA MESTU!
VSE ODPRTINE, KI SO VEZANE NA INŠTALACIJE, KONTROLIRATI V USTREZNIH NAČRTIH:
-ELEKTROINŠTALACIJE GLEJ PROJEKT ELEKTROINŠTALACIJE
-STROJNE INŠTALACIJE GLEJ PROJEKT STROJNIŠTVA
-IZVEDBENE NAČRTE KONSTRUKCIJE GLEJ PROJEKT GRADBENIŠTVA
PRED IZVEDBO INŠTALACIJ POTREBNO PREVERITI NAČRT OPREME!

BIRO BIŠČAK d.o.o.
Projektiranje, nadzor, svetovanje

mag. Tomaž Biščak, u.d.i.a.
Ul. 1. maja 12, 6230 Postojna
Tel.: 05 7203645
Fax.: 05 7203646
Mob.: 031 247765
Email: tomaz.biscak@siol.net
Email: energetikabb@siol.net

© Vsebina je avtorska lastnina podjetja BIRO BIŠČAK d.o.o.

	IME	ID. ŠTEV.	PODPIS
ODG. VODJA PROJEKTA	mag. Tomaž Biščak, u.d.i.a.	A-1529	
OBDELAL	mag. Tomaž Biščak, u.d.i.a.	A-1529	
KONTROLA	mag. Tomaž Biščak, u.d.i.a.	A-1529	

VSEBINA PRIKAZ STANJA MERILO	TLORIS TEMELJENJA in KANALIZACIJE PREDVIDENO STANJE 1:50
NAROČNIK NASLOV	OBČINA POSTOJNA LJUBLJANSKA 4, 6230 POSTOJNA
OBJEKT ZA GRADNJO LOKACIJA	NOVA GRADNJA JAVNIH SANITARIJ/SERV. OBJ. p.št. 1648/8, k.o. Kačja vas

VRSTA PROJEKTA	DATUM	ŠT. PROJEKTA	ŠT. NAČRTA	ŠT. PRIKAZA
PZI	Oktober, 2024	21_2022	21_2022/2	TP_1