


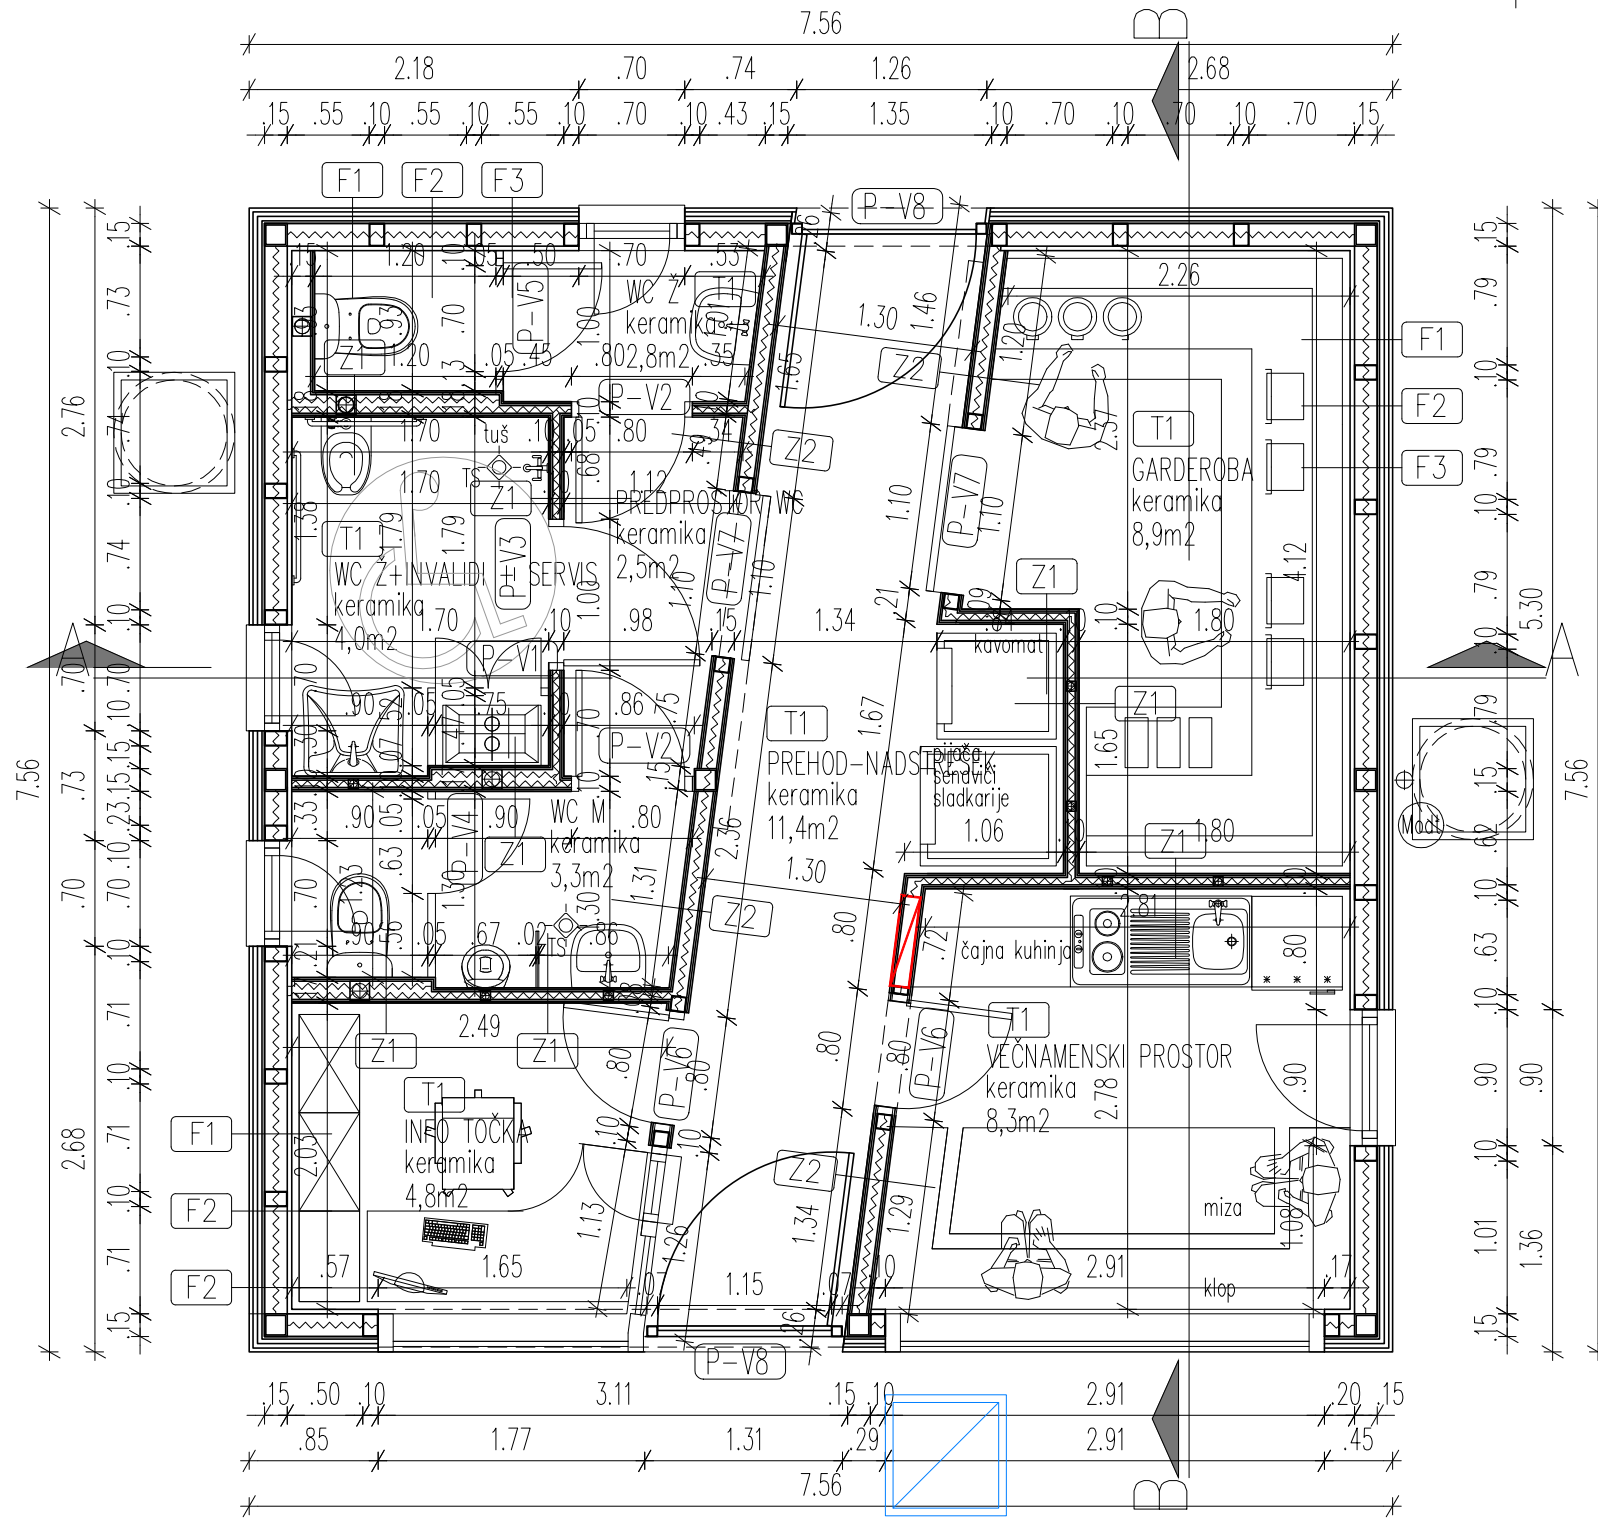

LEGENDA

	ARMIRANI BETON		FEKALNA KANALIZACIJA		PESKOLOV
	JEKLENA KONSTRUKCIJA		METEORNA KANALIZACIJA		REVIZIJSKI JAŠEK
	VIŠINSKA KOTA		DRENAŽNA KANALIZACIJA		PONIKOVALNICA
	OZNAKA PREREZA		ELEKTRIKA		
			TK/OPTIKA		
			VODOVOD		

VSE MERE PREVERITI NA MESTU!

VSE ODPRTINE, KI SO VEZANE NA INŠTALACIJE, KONTROLIRATI V USTREZNIH NAČRTIH:

- ELEKTROINŠTALACIJE GLEJ PROJEKT ELEKTROINŠTALACIJE
- STROJNE INŠTALACIJE GLEJ PROJEKT STROJNIŠTVA
- IZVEDBENE NAČRTE KONSTRUKCIJE GLEJ PROJEKT GRADBENIŠTVA

PRED IZVEDBO INŠTALACIJ POTREBNO PREVERITI NAČRT OPREME!



F1	lesene lamele, dim 5.0x2.5cm prečne alu letve, dim. 30x30x2 vzdolžne alu letve, dim. 30x30x2 paroprepustna folija Agepan plošča, deb. 1.6cm profil HOP 80x80x3 Agepan plošča, deb. 1.6cm paroprepustna folija vertikalna Alu pločevina, deb. 4mm	Z1	keramika in lepilo, deb. 2cm - ali izravnava z opleskom MK vodoodporni plošči 2 x 1.25 TI in podkonstrukcija CW50, deb. 5cm MK vodoodporni plošči 2 x 1.25 keramika in lepilo, deb. 2cm - ali izravnava z opleskom
F2	lesene lamele, dim 5.0x2.5cm prečne alu letve, dim. 30x30x2 vzdolžne alu letve, dim. 30x30x2 paroprepustna folija Agepan plošča, deb. 1.6cm TI, deb. 15cm parna ovira iverna plošča, deb. 1.8cm MK vodoodporna plošča, deb. 1.25cm keramika in lepilo, deb. 2cm - ali izravnava z opleskom	Z2	keramika in lepilo, deb. 2cm - ali izravnava z opleskom MK vodoodporni plošči 2 x 1.25 TI in podkonstrukcija CW110, deb. 10cm MK vodoodporni plošči 2 x 1.25 fasadni omet
F3	fasadni omet, deb. 0.5cm TI, stirodur, deb. 3cm HI lepenka, deb. 1cm jeklena pločevina, deb. 0.5cm TI, deb. 15cm parna ovira iverna plošča, deb. 1.8cm MK vodoodporna plošča, deb. 1.25cm keramika in lepilo, deb. 2cm - ali izravnava z opleskom	T1	keramika in lepilo, deb. 2cm betonski estrih, deb. 6cm PVC folija TI-xps, deb. 7cm AB talna plošča, deb. 25cm HI lepenka Podložni beton, deb. 10cm komprimirano gramozno nasutje
		S1	zapičana pločevina, deb. 0.4cm vzdolžne letve, deb. 5cm paroprepustna folija lesen opaž, deb. 2.5cm TI med profili, dim. 12cm TI deb. 8cm parna ovira MK stropne obloge, deb. 2x1.25cm

 BIRO BIŠČAK d.o.o. Projektiranje, nadzor, svetovanje				VSEBINA PRIKAZ STANJA MERILO		TLORIS PRITLIČJA			
						PREDVIDENO STANJE			
						1:50			
mag. Tomaž Biščak, u.d.i.a. Ul. 1. maja 12, 6230 Postojna Tel.: 05 7203645 Fax: 05 7203646 Mob.: 031 247765 Email: tomaz.biscak@siol.net Email: energetikabb@siol.net © Vsebina je avtorska lastnina podjetja BIRO BIŠČAK d.o.o.				NAROČNIK NASLOV		OBČINA POSTOJNA			
				OBJEKT ZA GRADNJO LOKACIJA		LJUBLJANSKA 4, 6230 POSTOJNA			
				VRSTA PROJEKTA		NOVA GRADNJA JAVNIH SANITARIJ/SERV. OBJ.			
						p.št. 1648/8, k.o. Kačja vas			
ODG. VODJA PROJEKTA	mag. Tomaž Biščak, u.d.i.a.	ID. ŠTEV.	A-1529	PODPIS		DATUM	ŠT. PROJEKTA	ŠT. NAČRTA	ŠT. PRIKAZA
OBDLAL	mag. Tomaž Biščak, u.d.i.a.	A-1529				Oktober, 2024	21_2022	21_2022/2	TP_2
KONTROLA	mag. Tomaž Biščak, u.d.i.a.	A-1529							