


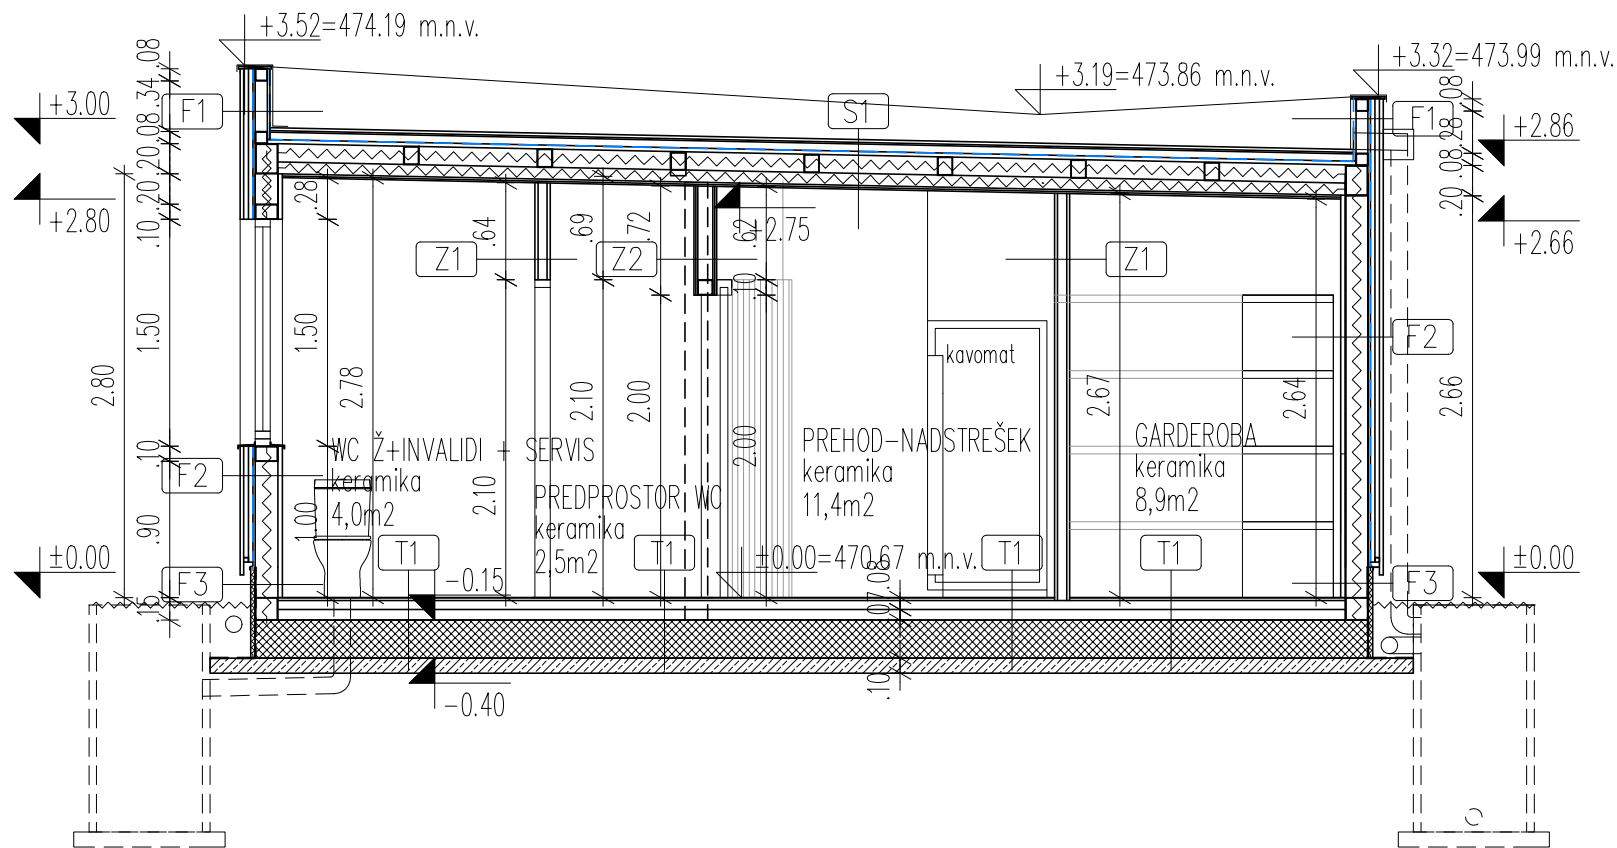

#### LEGENDA



ARMIRANI BETON



JEKLENA KONSTRUKCIJA



VIŠINSKA KOTA



OZNAKA PREREZA

FEKALNA KANALIZACIJA

METEORNA KANALIZACIJA

DRENAŽNA KANALIZACIJA

ELEKTRIKA

TK/OPTIKA

VODOVOD



PESKOLOV



REVIZIJSKI JAŠEK



PONIKOVALNICA



VSE MERE PREVERITI NA MESTU!

VSE ODPRTINE, KI SO VEZANE NA INŠTALACIJE, KONTROLIRATI V USTREZNIH NAČRTIH:

–ELEKTROINŠTALACIJE GLEJ PROJEKT ELEKTROINŠTALACIJE

–STROJNE INŠTALACIJE GLEJ PROJEKT STROJNIŠTVA

–IZVEDBENE NAČRTE KONSTRUKCIJE GLEJ PROJEKT GRADBENIŠTVA

PRED IZVEDBO INŠTALACIJ POTREBNO PREVERITI NAČRT OPREME!

F1

lesene lamele, dim. 5,0x2,5cm  
prečne alu letve, dim. 30x30x2  
vzdolžne alu letve, dim. 30x30x2  
paroprepustna folija  
Agepan plošča, deb. 1,6cm  
profil HOP 80x80x3  
Agepan plošča, deb. 1,6cm  
paroprepustna folija  
vertikalna Alu pločevina, deb. 4mm

Z1

keramika in lepilo, deb. 2cm  
– ali izravnavo z opleskom  
MK vodoodporni plošči 2 x 1,25  
TI in podkonstrukcija CW50, deb. 5cm  
MK vodoodporni plošči 2 x 1,25  
keramika in lepilo, deb. 2cm  
– ali izravnavo z opleskom

Z2

keramika in lepilo, deb. 2cm  
– ali izravnavo z opleskom  
MK vodoodporni plošči 2 x 1,25  
TI in podkonstrukcija CW110, deb. 10cm  
MK vodoodporni plošči 2 x 1,25  
fasadni omet

F2

lesene lamele, dim. 5,0x2,5cm  
prečne alu letve, dim. 30x30x2  
vzdolžne alu letve, dim. 30x30x2  
paroprepustna folija  
Agepan plošča, deb. 1,6cm  
TI, deb. 15cm  
parna ovira  
iverna plošča, deb. 1,8cm  
MK vodoodporna plošča, deb. 1,25cm  
keramika in lepilo, deb. 2cm  
– ali izravnavo z opleskom

T1

keramika in lepilo, deb. 2cm  
betonski estrih, deb. 6cm  
PVC folija  
TI-xps, deb. 7cm  
AB talna plošča, deb. 25cm  
HI lepenka  
Podložni beton, deb. 10cm  
kompimirano gramozno nasutje

F3

fasadni omet, deb. 0,5cm  
TI, stirodur, deb. 3cm  
HI lepenka, deb. 1cm  
jeklena pločevina, deb. 0,5cm  
TI, deb. 15cm  
parna ovira  
iverna plošča, deb. 1,8cm  
MK vodoodporna plošča, deb. 1,25cm  
keramika in lepilo, deb. 2cm  
– ali izravnavo z opleskom

S1

zapičena pločevina, deb. 0,4cm  
vzdolžne letve, deb. 5cm  
paroprepustna folija  
lesen opaž, deb. 2,5cm  
TI med profili, dim. 12cm  
TI deb. 8cm  
parna ovira  
MK stropne obloge, deb. 2x1,25cm



BIRO BIŠČAK d.o.o.

Projektiranje, nadzor, svetovanje

mag. Tomaž Biščak, u.d.i.a.  
Ul. 1. maja 12, 6230 Postojna  
Tel.: 05 7203645  
Fax.: 05 7203646  
Mob.: 031 247765  
Email: tomaz.biscak@siol.net  
Email: energetikabb@siol.net

© Vsebinska je avtorska lastnina  
podjetja BIRO BIŠČAK d.o.o.

VSEBINA  
PRIKAZ STANJA  
MERILO

PREREZ AA

PREDVIDENO STANJE

1:50

NAROČNIK  
NASLOV

OBČINA POSTOJNA

LJUBLJANSKA 4, 6230 POSTOJNA

OBJEKT  
ZA GRADNJO  
LOKACIJA

NOVA GRADNJA JAVNIH SANITARIJ/SERV. OBJ.

p.št. 1648/8, k.o. Kačja vas

ODG. VODJA  
PROJEKTA

mag. Tomaž Biščak, u.d.i.a.

ID. ŠTEV.

A-1529

PODPIS

OBDELAL

mag. Tomaž Biščak, u.d.i.a.

A-1529

KONTROLA

mag. Tomaž Biščak, u.d.i.a.

A-1529

VRSTA PROJEKTA

PZI

DATUM

Oktober, 2024

ŠT. PROJEKTA

21\_2022

ŠT. NAČRTA

21\_2022/2

ŠT. PRIKAZA

TP\_5