


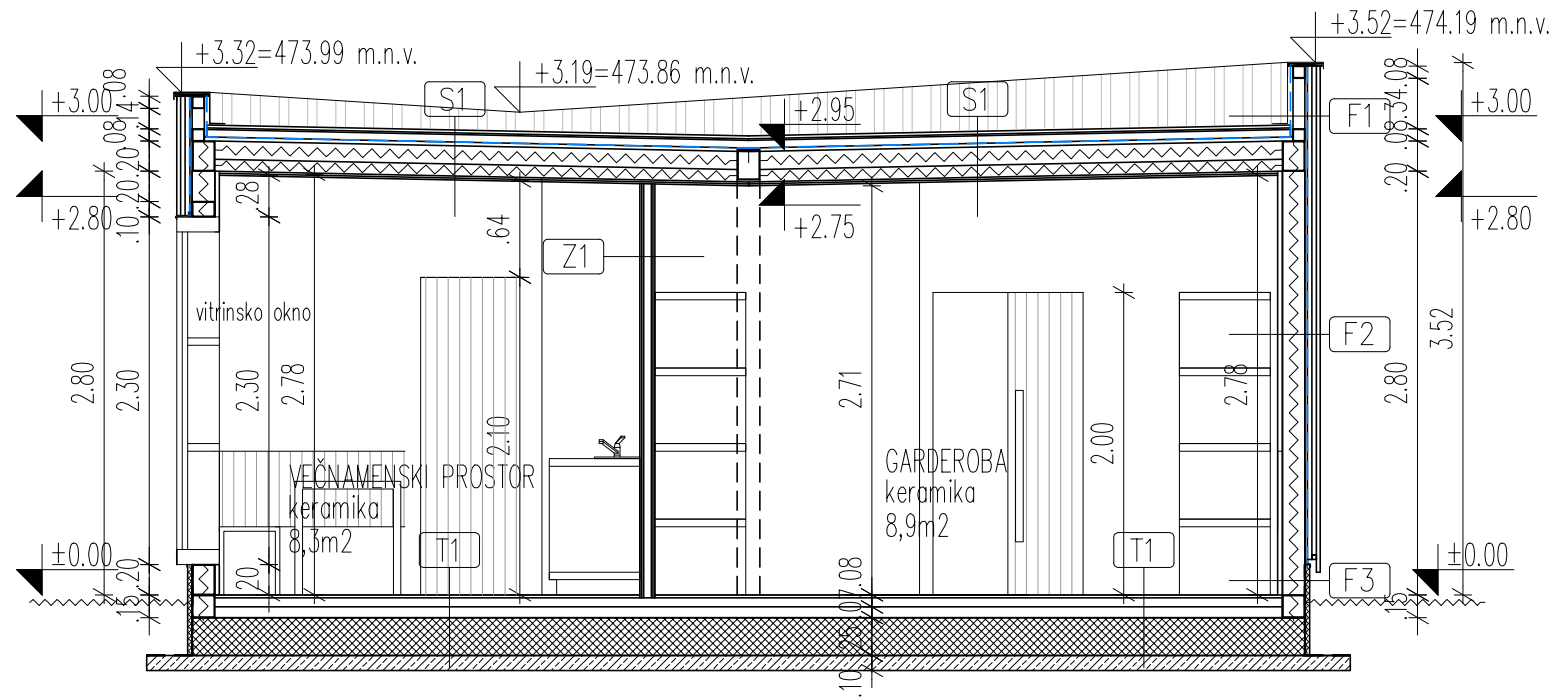

LEGENDA



ARMIRANI BETON



JEKLENA KONSTRUKCIJA



VIŠINSKA KOTA



OZNAKA PREREZA

FEKALNA KANALIZACIJA

METEORNA KANALIZACIJA

DRENAŽNA KANALIZACIJA

ELEKTRIKA

TK/OPTIKA

VODOVOD



PESKOLOV



REVIZIJSKI JAŠEK



PONIKOVALNICA



VSE MERE PREVERITI NA MESTU!

VSE ODPRTINE, KI SO VEZANE NA INŠTALACIJE, KONTROLIRATI V USTREZNIH NAČRTIH:

–ELEKTROINŠTALACIJE GLEJ PROJEKT ELEKTROINŠTALACIJE

–STROJNE INŠTALACIJE GLEJ PROJEKT STROJNIŠTVA

–IZVEDBENE NAČRTE KONSTRUKCIJE GLEJ PROJEKT GRADBENIŠTVA

PRED IZVEDBO INŠTALACIJ POTREBNO PREVERITI NAČRT OPREME!

F1

lesene lamele, dim. 5.0x2.5cm
prečne alu letve, dim. 30x30x2
vzdolžne alu letve, dim. 30x30x2
paroprepustna folija
Agepan plošča, deb. 1.6cm
profil HOP 80x80x3
Agepan plošča, deb. 1.6cm
paroprepustna folija
vertikalna Alu pločevina, deb. 4mm

Z1

keramika in lepilo, deb. 2cm
– ali izravnavo z opleskom
MK vodoodporni plošči 2 x 1.25
TI in podkonstrukcija CW50, deb. 5cm
MK vodoodporni plošči 2 x 1.25
keramika in lepilo, deb. 2cm
– ali izravnavo z opleskom

Z2

keramika in lepilo, deb. 2cm
– ali izravnavo z opleskom
MK vodoodporni plošči 2 x 1.25
TI in podkonstrukcija CW110, deb. 10cm
MK vodoodporni plošči 2 x 1.25
fasadni omet

T1

keramika in lepilo, deb. 2cm
betonski estrih, deb. 6cm
PVC folija
TI-xps, deb. 7cm
AB talna plošča, deb. 25cm
HI lepenka
Podložni beton, deb. 10cm
kompimirano gramozno nasutje

S1


zapičana pločevina, deb. 0.4cm
vzdolžne letve, deb. 5cm
paroprepustna folija
lesen opaž, deb. 2.5cm
TI med profili, dim. 12cm
TI deb. 8cm
parna ovira
MK stropne obloge, deb. 2x1.25cm

F2

lesene lamele, dim. 5.0x2.5cm
prečne alu letve, dim. 30x30x2
vzdolžne alu letve, dim. 30x30x2
paroprepustna folija
Agepan plošča, deb. 1.6cm
TI, deb. 15cm
parna ovira
iverna plošča, deb. 1.8cm
MK vodoodporna plošča, deb. 1.25cm
keramika in lepilo, deb. 2cm
– ali izravnavo z opleskom

F3

fasadni omet, deb. 0.5cm
TI, stirodur, deb. 3cm
HI lepenka, deb. 1cm
jeklena pločevina, deb. 0.5cm
TI, deb. 15cm
parna ovira
iverna plošča, deb. 1.8cm
MK vodoodporna plošča, deb. 1.25cm
keramika in lepilo, deb. 2cm
– ali izravnavo z opleskom

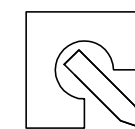

BIRO BIŠČAK d.o.o.

Projektiranje, nadzor, svetovanje

mag. Tomaž Biščak, u.d.i.a.
Ul. 1. maja 12, 6230 Postojna
Tel.: 05 7203645
Fax: 05 7203646
Mob.: 031 247765
Email: tomaz.biscak@siol.net
Email: energetikabb@siol.net

© Vsebinska je avtorska lastnina
podjetja BIRO BIŠČAK d.o.o.

VSEBINA
PRIKAZ STANJA
MERILO

PREREZ BB

PREDVIDENO STANJE

1:50

NAROČNIK
NASLOV

OBČINA POSTOJNA

LJUBLJANSKA 4, 6230 POSTOJNA

OBJEKT
ZA GRADNJO
LOKACIJA

NOVA GRADNJA JAVNIH SANITARIJ/SERV. OBJ.

p.št. 1648/8, k.o. Kačja vas

VRSTA PROJEKTA

PZI

DATUM

Oktober, 2024

ŠT. PROJEKTA

21_2022

ŠT. NAČRTA

21_2022/2

ŠT. PRIKAZA

TP_6