


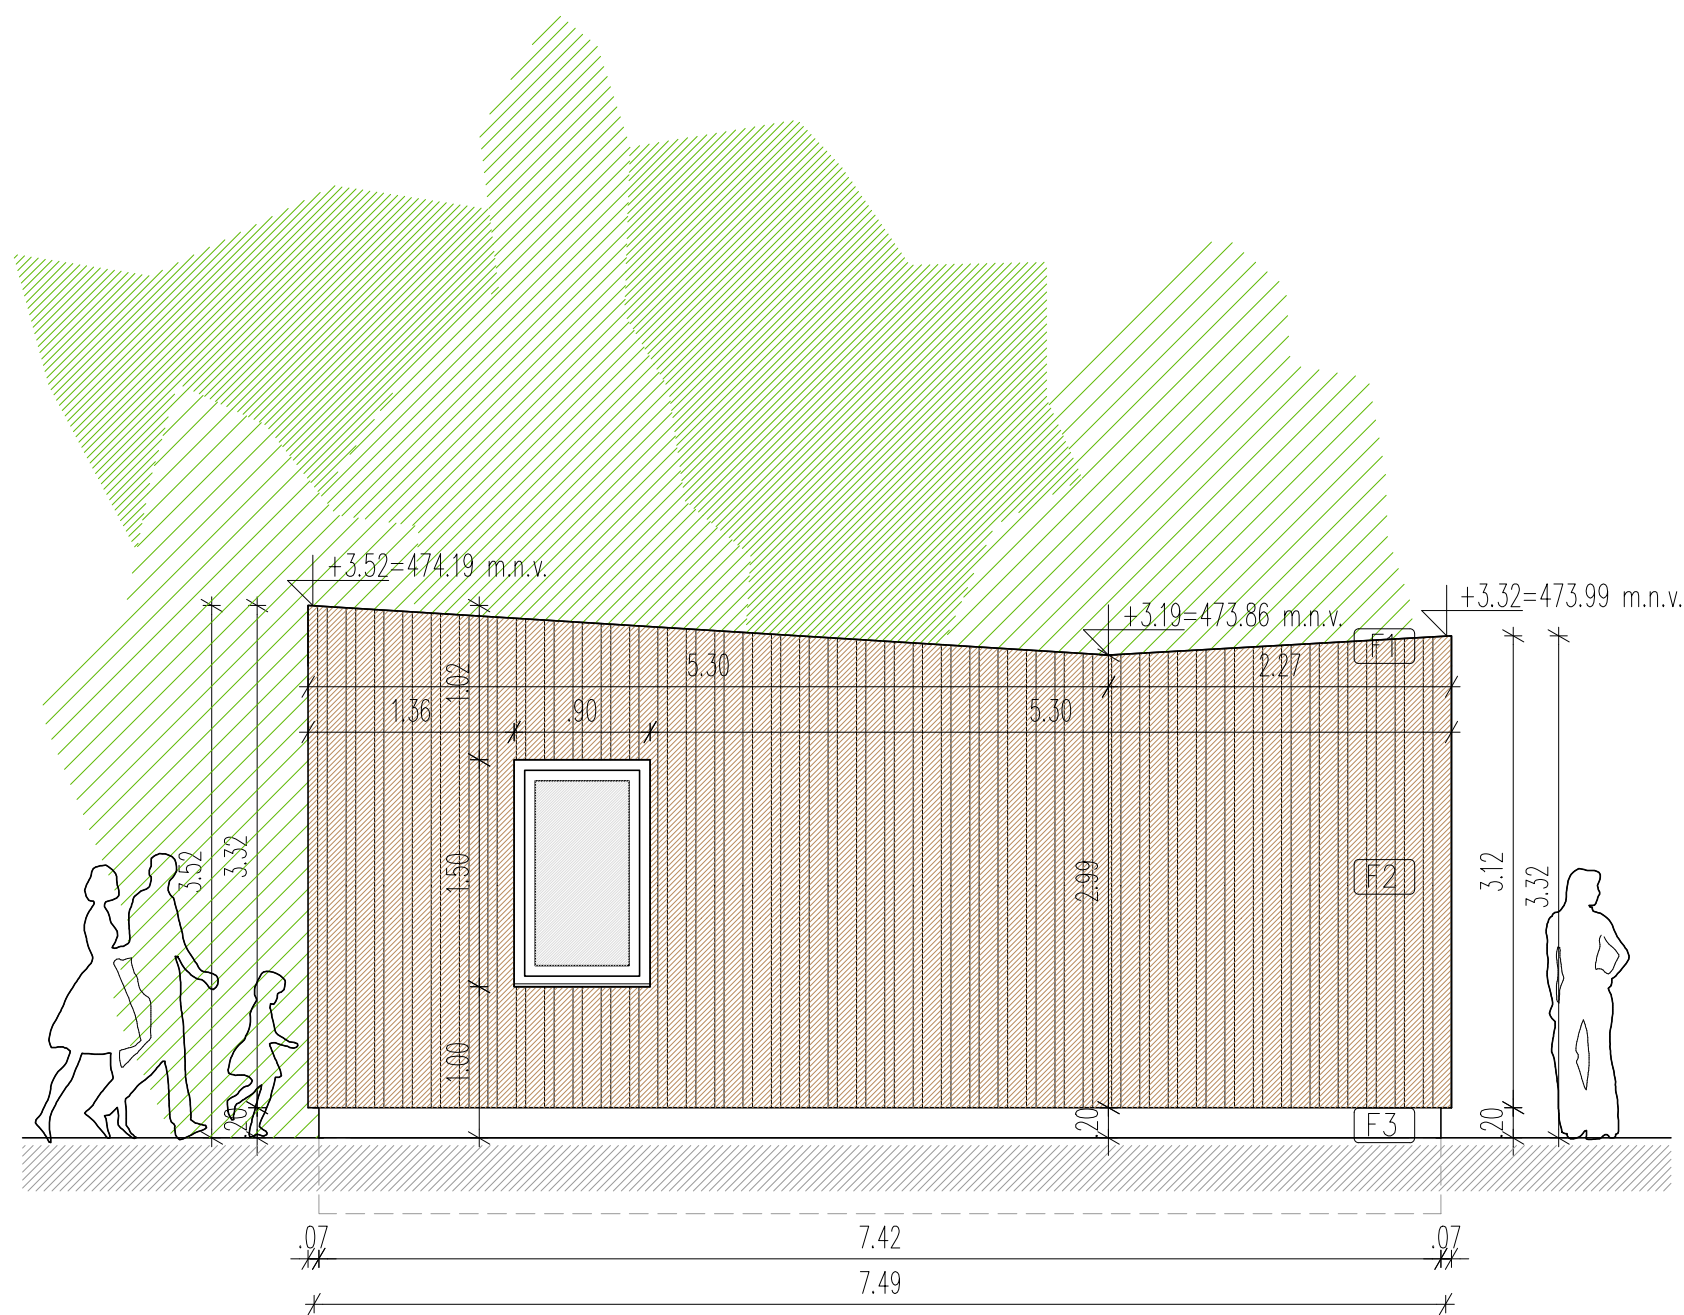

- F1

lesene lamele, dim 5.0x2.5cm
prečne alu letve, dim. 30x30x2
vzdolžne alu letve, dim. 30x30x2
paroprepustna folija
Agepan plošča, deb. 1.6cm
profil HOP 80x80x3
Agepan plošča, deb. 1.6cm
paroprepustna folija
vertikalna Alu pločevina, deb. 4mm
- F2

lesene lamele, dim 5.0x2.5cm
prečne alu letve, dim. 30x30x2
vzdolžne alu letve, dim. 30x30x2
paroprepustna folija
Agepan plošča, deb. 1.6cm
TI, deb. 15cm
parna ovira
iverna plošča, deb. 1.8cm
MK vodoodporna plošča, deb. 1.25cm
keramika in lepilo, deb. 2cm
– ali izravna z opleskom
- F3

fasadni omet, deb. 0.5cm
TI, stirodur, deb. 3cm
HI lepenka, deb. 1cm
jeklena pločevina, deb. 0.5cm
TI, deb. 15cm
parna ovira
iverna plošča, deb. 1.8cm
MK vodoodporna plošča, deb. 1.25cm
keramika in lepilo, deb. 2cm
– ali izravna z opleskom
- Z1

keramika in lepilo, deb. 2cm
– ali izravna z opleskom
MK vodoodporni plošči 2 x 1.25
TI in podkonstrukcija CW50, deb. 5cm
MK vodoodporni plošči 2 x 1.25
keramika in lepilo, deb. 2cm
– ali izravna z opleskom
- Z2

keramika in lepilo, deb. 2cm
– ali izravna z opleskom
MK vodoodporni plošči 2 x 1.25
TI in podkonstrukcija CW110, deb. 10cm
MK vodoodporni plošči 2 x 1.25
fasadni omet
- T1

keramika in lepilo, deb. 2cm
betonski estrih, deb. 6cm
PVC folija
TI-xps, deb. 7cm
AB talna plošča, deb. 25cm
HI lepenka
Podložni beton, deb. 10cm
komprimirano gramozno nasutje
- S1

zapišana pločevina, deb. 0.4cm
vzdolžne letve, deb. 5cm
paroprepustna folija
lesen opaž, deb. 2.5cm
TI med profili, dim. 12cm
TI deb. 8cm
parna ovira
MK stropne obloge, deb. 2x1.25cm

LEGENDA




- ARMIRANI BETON
-
- JEKLENA KONSTRUKCIJA

±0.00

A

VSE MERE PREVERITI NA MESTU!
VSE ODPRTINE, KI SO VEZANE NA INŠTALACIJE, KONTROLIRATI V USTREZNIH NAČRTIH:
–ELEKTROINŠTALACIJE GLEJ PROJEKT ELEKTROINŠTALACIJE
–STROJNE INŠTALACIJE GLEJ PROJEKT STROJNIŠTVA
–IZVEDBENE NAČRTE KONSTRUKCIJE GLEJ PROJEKT GRADBENIŠTVA
PRED IZVEDBO INŠTALACIJ POTREBNO PREVERITI NAČRT OPREME!

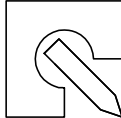  

 BIRO BIŠČAK d.o.o. Projektiranje, nadzor, svetovanje mag. Tomaž Biščak, u.d.i.a. Ul. 1. maja 12, 6230 Postojna Tel.: 05 7203645 Fax.: 05 7203646 Mob.: 031 247765 Email: tomaz.biscak@siol.net Email: energetikabb@siol.net © Vsebina je avtorska lastnina podjetja BIRO BIŠČAK d.o.o.				VSEBINA PRIKAZ STANJA MERILO		FASADA JV			
						PREDVIDENO STANJE			
						1:50			
				NAROČNIK NASLOV		OBČINA POSTOJNA			
						LJUBLJANSKA 4, 6230 POSTOJNA			
				OBJEKT ZA GRADNJO LOKACIJA		NOVA GRADNJA JAVNIH SANITARIJ/SERV. OBJ.			
						p.št. 1648/8, k.o. Kačja vas			
	IME	ID. ŠTEV.	PODPIS	VRSTA PROJEKTA		DATUM	ŠT. PROJEKTA	ŠT. NAČRTA	ŠT. PRIKAZA
ODG. VODJA PROJEKTA	mag. Tomaž Biščak, u.d.i.a.	A-1529							
OBDELAL	mag. Tomaž Biščak, u.d.i.a.	A-1529							
KONTROLA	mag. Tomaž Biščak, u.d.i.a.	A-1529							
				PZI		Oktober, 2024	21_2022	21_2022/2	TP_9