


TLORIS PRITLIČJA

EL. BOJLER
GORENJE Tip TRG 50 SMT
U=230V/50Hz
Pel=2000W
IP 24
Dim: 45,4 x 58,2 x 46,1 cm
Teža: 26 kg
Varovalka :10 A

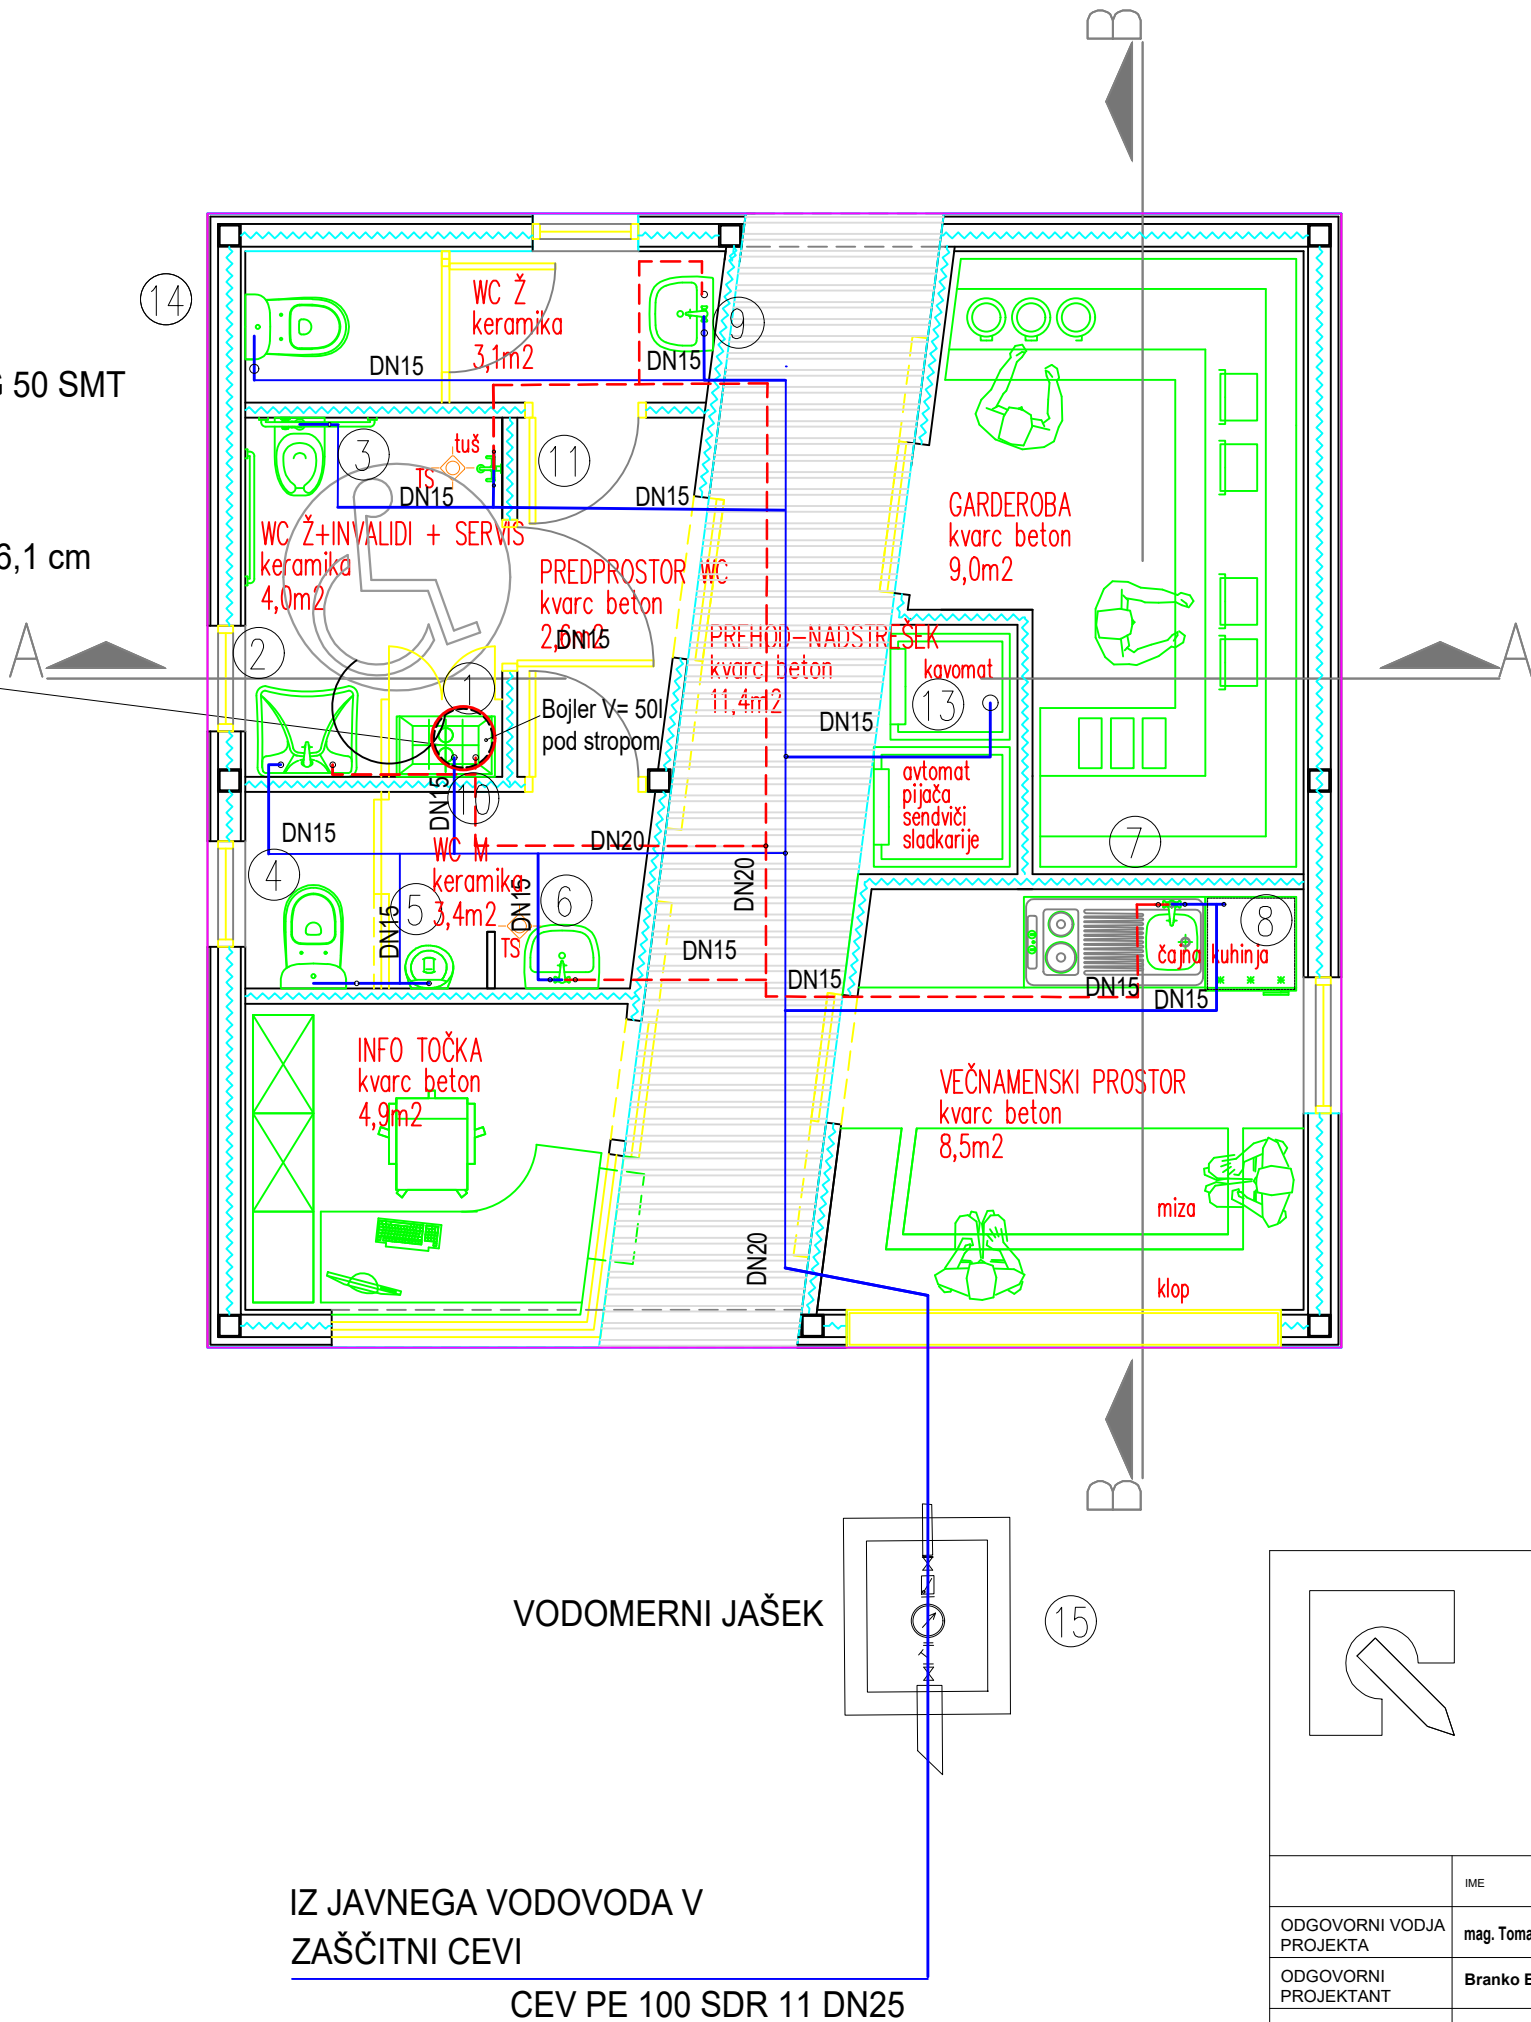

BIRO BIŠČAK d.o.o. TProjekiranje, nadzor, svetovanje mag. Tomaž Biščak u.d.i.a. Uč. 1. maja 12, 6230 Postojna Tel. 05 7203645 mob. 041 230 815 Email: tomasz.biscek@biol.net Email: energektika@biol.net © vsebina je avtorska lastnina podjetja ENERGETIKA B.B.				VSEBINA PRIKAZ STANJA MERILO	VODOVOD SERVISNI OBJEKT - HV in TV 1:50
				NAČRT	STROJNE INŠTALACIJE
				NAROČNIK NASLOV	OBČINA POSTOJNA LJUBLJANSKA c.4 6230 POSTOJNA
ODGOVORNI VODJA PROJEKTA	IME	ID. ŠTEV.	PODPIS	OBJEKT ZA GRADNJO LOKACIJA	NOVGRADNJA JAVNIH SANITARIJ / SERVISNI OBJEKT parc. št. 1648/8, 1648/11, 1648/12, 1648/13,1648/14, 1648/15 K.O. Kačja vas
	mag. Tomaz BIŠČAK u.d.i.a.	A - 1529			
ODGOVORNI PROJEKTANT	Branko BIŠČAK d.i.s.	S - 0465		VRSTA PROJEKTA	DATUM December 2025
OBDELAL	Branko BIŠČAK d.i.s.	S - 0465			
PZI				ŠT. PROJEKTA 21/2022	ŠT. NAČRTA 4/2025
				ŠT. RISBE 1	