


TLORIS PRITLIČJA

IZTOK V OBSTOJEČI - NOVI
ZBIRNI BAZEN, V=12m3, S
PREČRPAVANJEM V
KAMIONSKO CISTERNO IN
ODVOZ FEKALIJ V KČN V
POSTOJNA

PO IZGRADNJI JAVNE
KANALIZACIJE V PLANINI,
SE IZDELA TLAČNI CEVOVOD
S ČRPNIM JAŠKOM IN
POTOPNO TRANSPORTNO
ČRPALKO

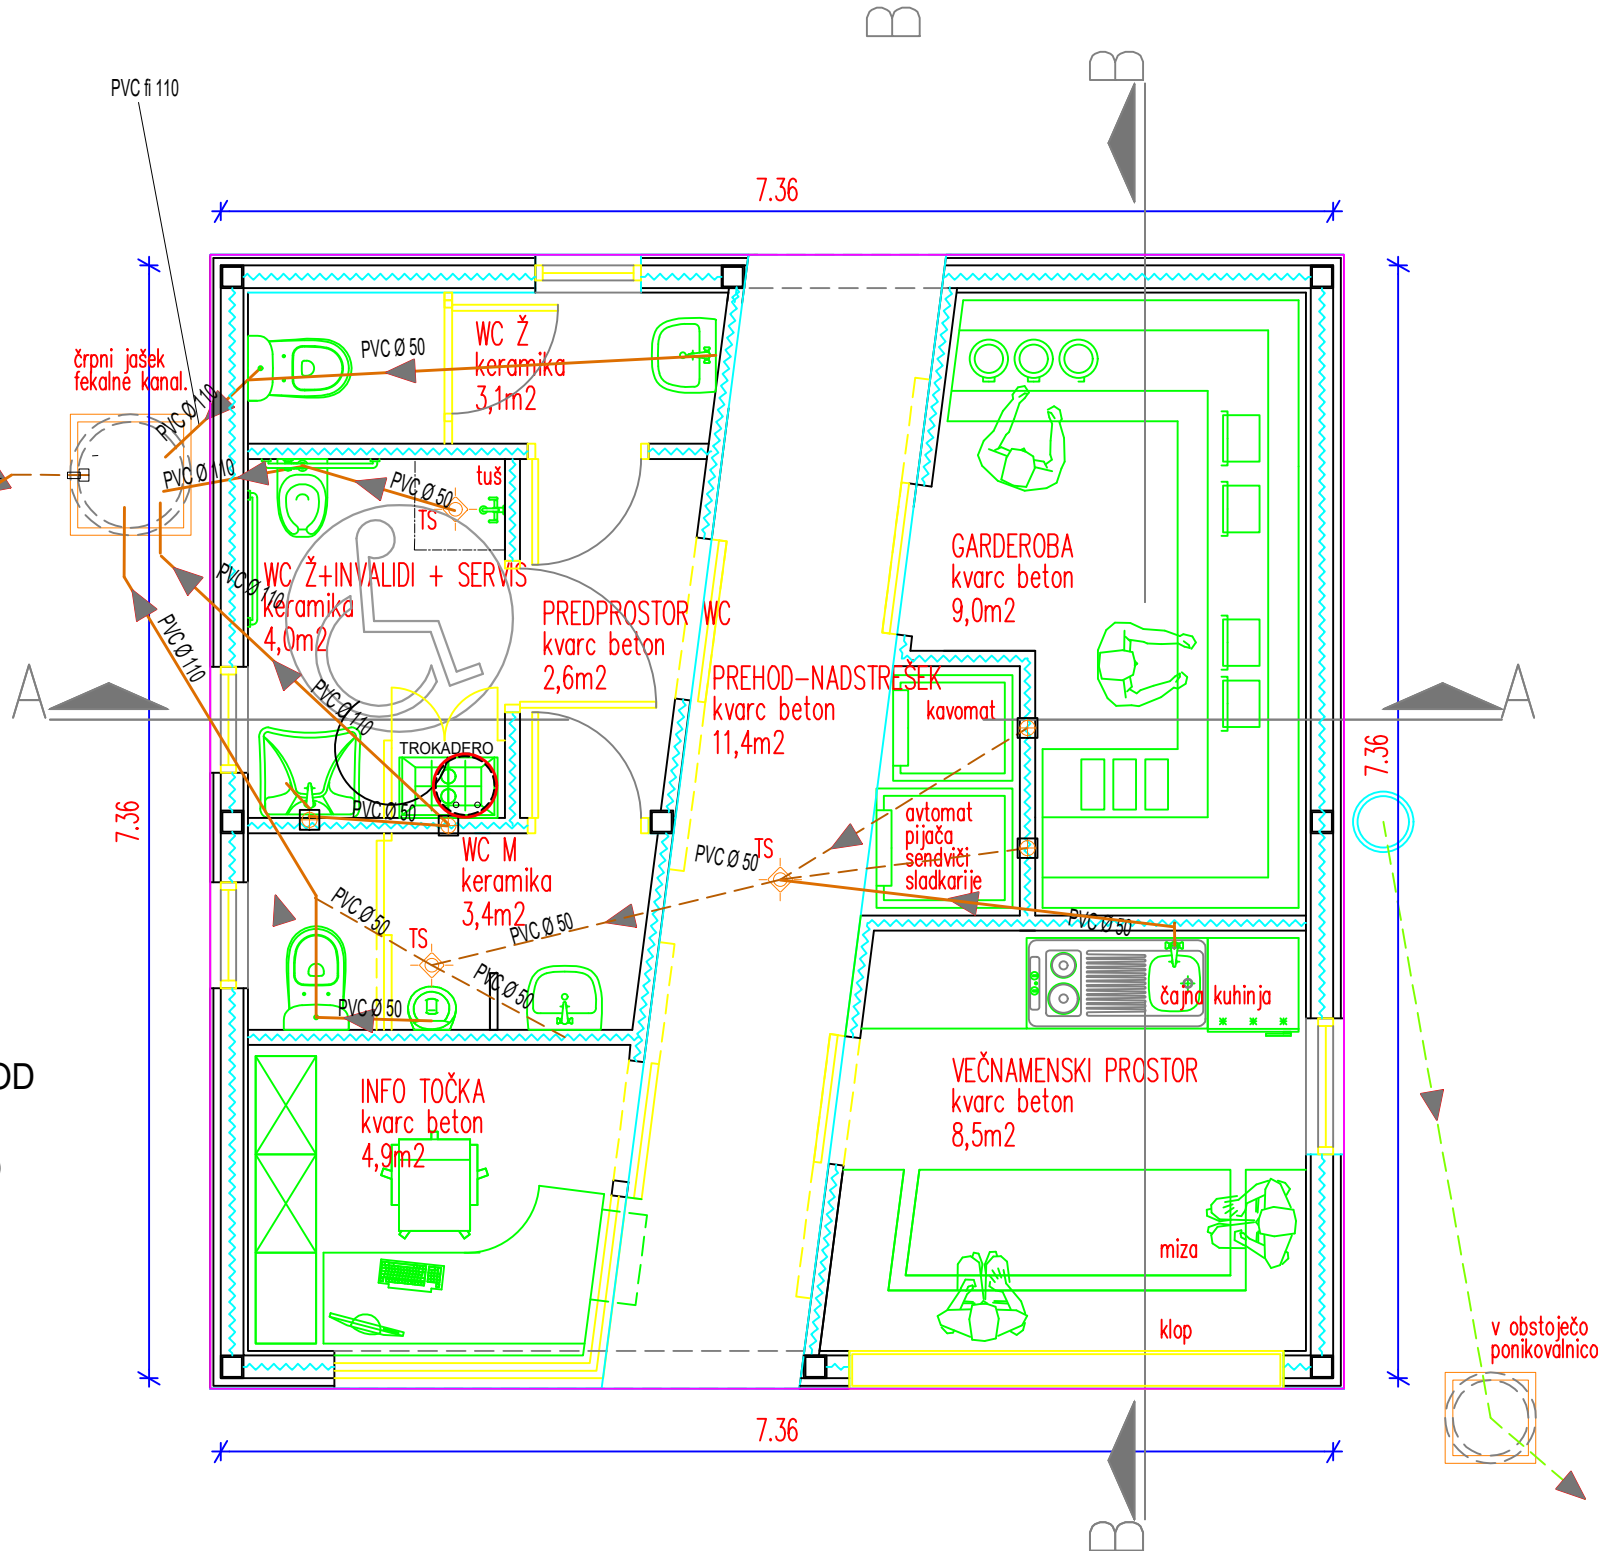

BIRO BIŠČAK d.o.o. TProjekiranje, nadzor, svetovanje mag. Tomaž Biščak u.d.i.a. Uč. 1. maja 12, 6230 Postojna Tel.: 05 7203645 mob.: 041 280 615 Email: tomaz.biscak@biol.net Email: energetika@biol.net © Vsebina je avtorska lastnina podjetja ENERGETIKA B.B.				VSEBINA PRIKAZ STANJA MERILO		ODTOKI		
						SERVISNI OBJEKT - ODTOKI		
						1:50		
				NAČRT	STROJNE INŠTALACIJE			
				NAROČNIK NASLOV	OBČINA POSTOJNA			
					LJUBLJANSKA c.4 6230 POSTOJNA			
	IME	ID. ŠTEV.	PODPIS	OBJEKT ZA GRADNJO LOKACIJA	NOVGRADNJA JAVNIH SANITARIJ / SERVISNI OBJEKT			
ODGOVORNI VODJA PROJEKTA	mag. Tomaz BIŠČAK u.d.i.a.	A - 1529			parc. št. 1648/8, 1648/11, 1648/12, 1648/13,1648/14, 1648/15 K.O. Kačja vas			
ODGOVORNI PROJEKTANT	Branko BIŠČAK d.i.s.	S - 0465						
OBDELAL	Branko BIŠČAK d.i.s.	S - 0465		VRSTA PROJEKTA PZI	DATUM	ŠT. PROJEKTA	ŠT. NAČRTA	ŠT. RISBE
					December 2025	21/2022	4/2025	2