


TLORIS PRITLIČJA

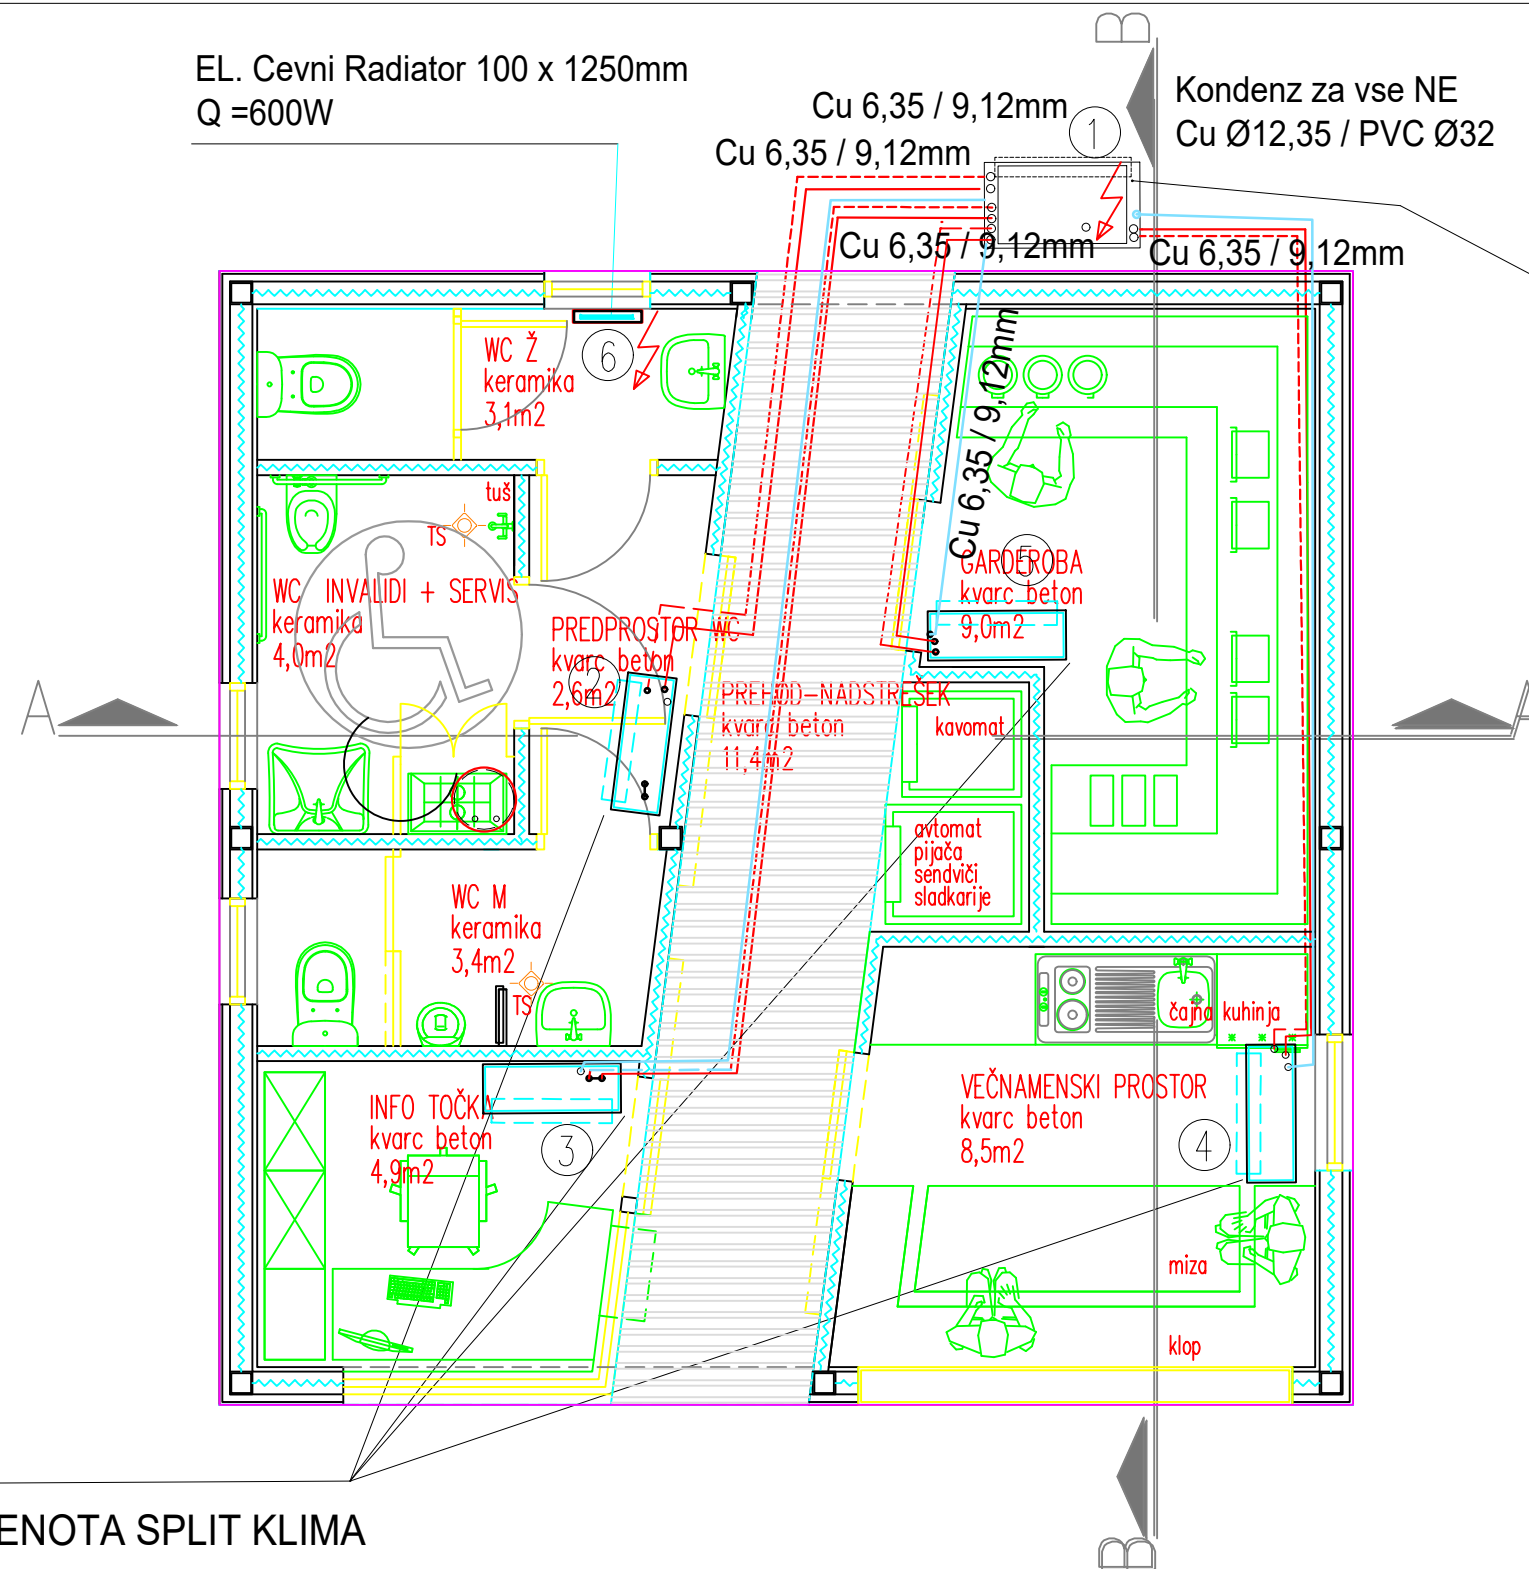

MULTISPLIT KLIMATSKA NAPRAVA

kot n.pr.:
Panasonic Free Multi
tip: 5x1 CU-5Z90 TBE

U=230V/50Hz
Pel=2,15 - 4,2 kw
Qhl=2, 20- 11,5 kw hlajenje
J=10,5 A
A= 4mm² (el. kabel)
Qg= 3,4 -11,5 kW Ogrevanje

R32
Qh =2,9 -9,00kW hlajenje

COP : 3,42-6,42 G
SCOP: 4,68 G

A || EER :2,98 -5,27


SEER :8,5

NOTRANJA ENOTA SPLIT KLIMA

NAPRAVE

pohlajevanje/gretje
kot n.pr.: PANASONIC
tip: CSMTZ16ZKE
Qhl = 1,6kw
Qg =2,4kw
Cu Cevi
faza plin: fi 9,52mm (R₈³)
faza tekoč: fi 6,35mm (R₄¹)

TČ - TOPLOTNA ČRPLKA
ZE - ZUNANJA ENOTA
NE - NOTRANJA ENOTA
SKN -SPLIT KLIMA NAPRAVA

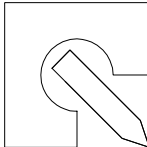 BIRO BIŠČAK d.o.o. TProjekiranje, nadzor, svetovanje mag. Tomaz Biščak u.d.i.a. Ul. 1. maja 12, 6230 Postojna Tel.: 06 7203645 mob.: 041 280 615 Email: tomasz.biscek@siol.net Email: energietika@siol.net © Vsebina je avtorska lastnina podjetja ENERGETIKA B.B.				VSEBINA PRIKAZ STANJA MERILO		OGREVANJE IN POHLAJEVANJE			
						SERVISNI OBJEKT - OGREVANJE IN POHLAJEVANJE			
						1:50			
				NAČRT		STROJNE INŠTALACIJE			
NAROČNIK NASLOV		OBČINA POSTOJNA							
		LJUBLJANSKA c.4 6230 POSTOJNA							
		OBJEKT ZA GRADNJO LOKACIJA		NOVGRADNJA JAVNIH SANITARIJ / SERVISNI OBJEKT					
				parc. št. 1648/8, 1648/11, 1648/12, 1648/13,1648/14, 1648/15 K.O. Kačja vas					
	IME	ID. ŠTEV.	PODPIS	VRSTA PROJEKTA		DATUM	ŠT. PROJEKTA	ŠT. NAČRTA	ŠT. RISBE
ODGOVORNI VODJA PROJEKTA	mag. Tomaz BIŠČAK u.d.i.a.	A - 1529		PZI		December 2025	21/2022	4/2025	3
ODGOVORNI PROJEKTANT	Branko BIŠČAK d.i.s.	S - 0465							
OBDELAL	Branko BIŠČAK d.i.s.	S - 0465							