


SHEMA DVIŽNIH VOD

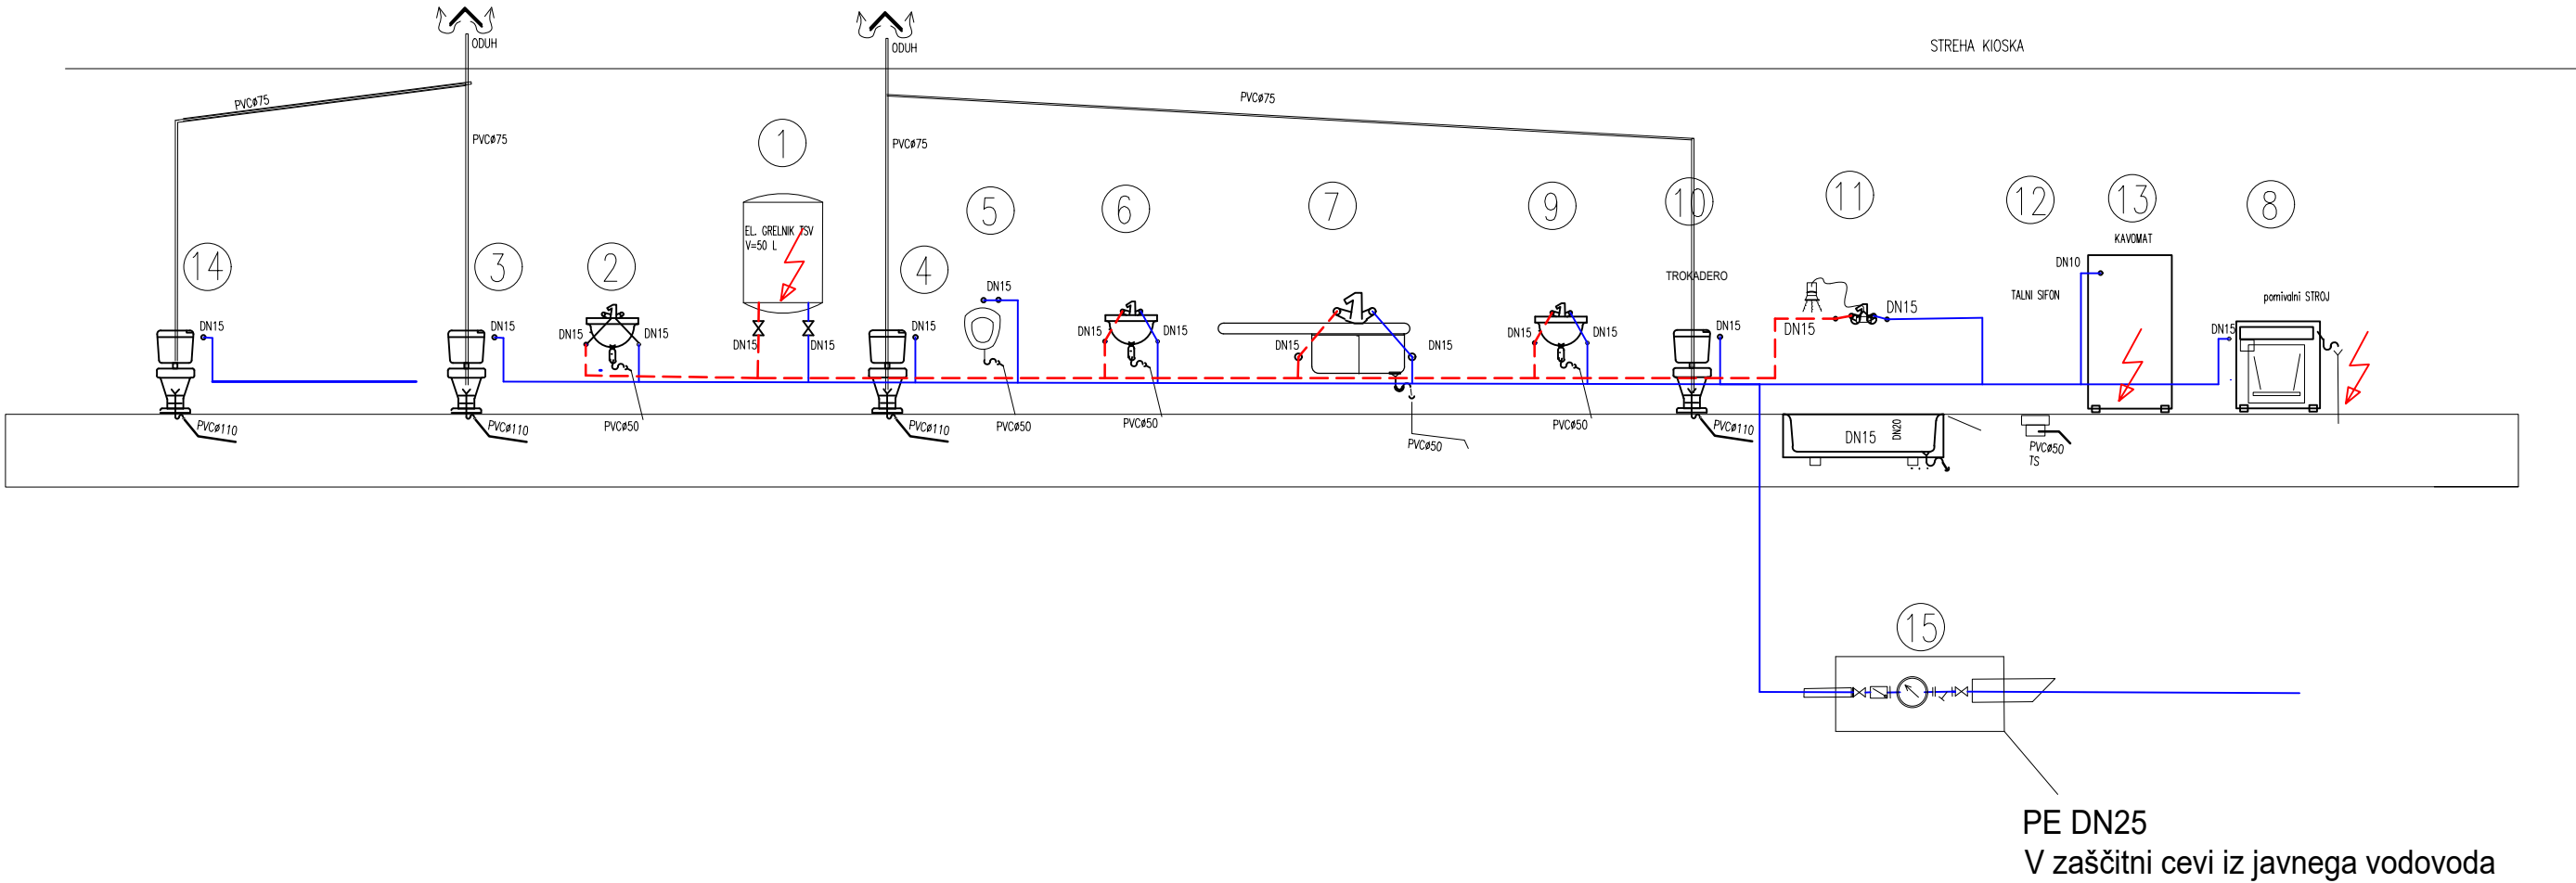

BIRO BIŠČAK d.o.o. Projekiranje, nadzor, svetovanje mag. Tomaz Biščak u.d.i.a. Uč. 1. maja 12, 6230 Postojna Tel.: 06 7203645 mob.: 041 280 815 Email: tomaz.biscek@biol.net Email: energietika@biol.net © vsebina je avtorska lastnina podjetja ENERGETIKA B.B.				VSEBINA PRIKAZ STANJA MERILO		VODOVOD			
						SHEMA DVIŽNIH VODOV			
						1:X			
				NAČRT		STROJNE INŠTALACIJE			
				NAROČNIK NASLOV		OBČINA POSTOJNA			
LJUBLJANSKA c.4 6230 POSTOJNA									
	IME	ID. ŠTEV.	PODPIS	OBJEKT ZA GRADNJO LOKACIJA		NOVGRADNJA JAVNIH SANITARIJ / SERVISNI OBJEKT			
ODGOVORNI VODJA PROJEKTA	mag. Tomaz BIŠČAK u.d.i.a.	A - 1529				parc. št. 1648/8, 1648/11, 1648/12, 1648/13,1648/14, 1648/15 K.O. Kačja vas			
ODGOVORNI PROJEKTANT	Branko BIŠČAK d.i.s.	S - 0465							
OBDELAL	Branko BIŠČAK d.i.s.	S - 0465		VRSTA PROJEKTA		DATUM	ŠT. PROJEKTA	ŠT. NAČRTA	ŠT. RISBE
				PZI		December 2025	21/2022	4/2025	5