


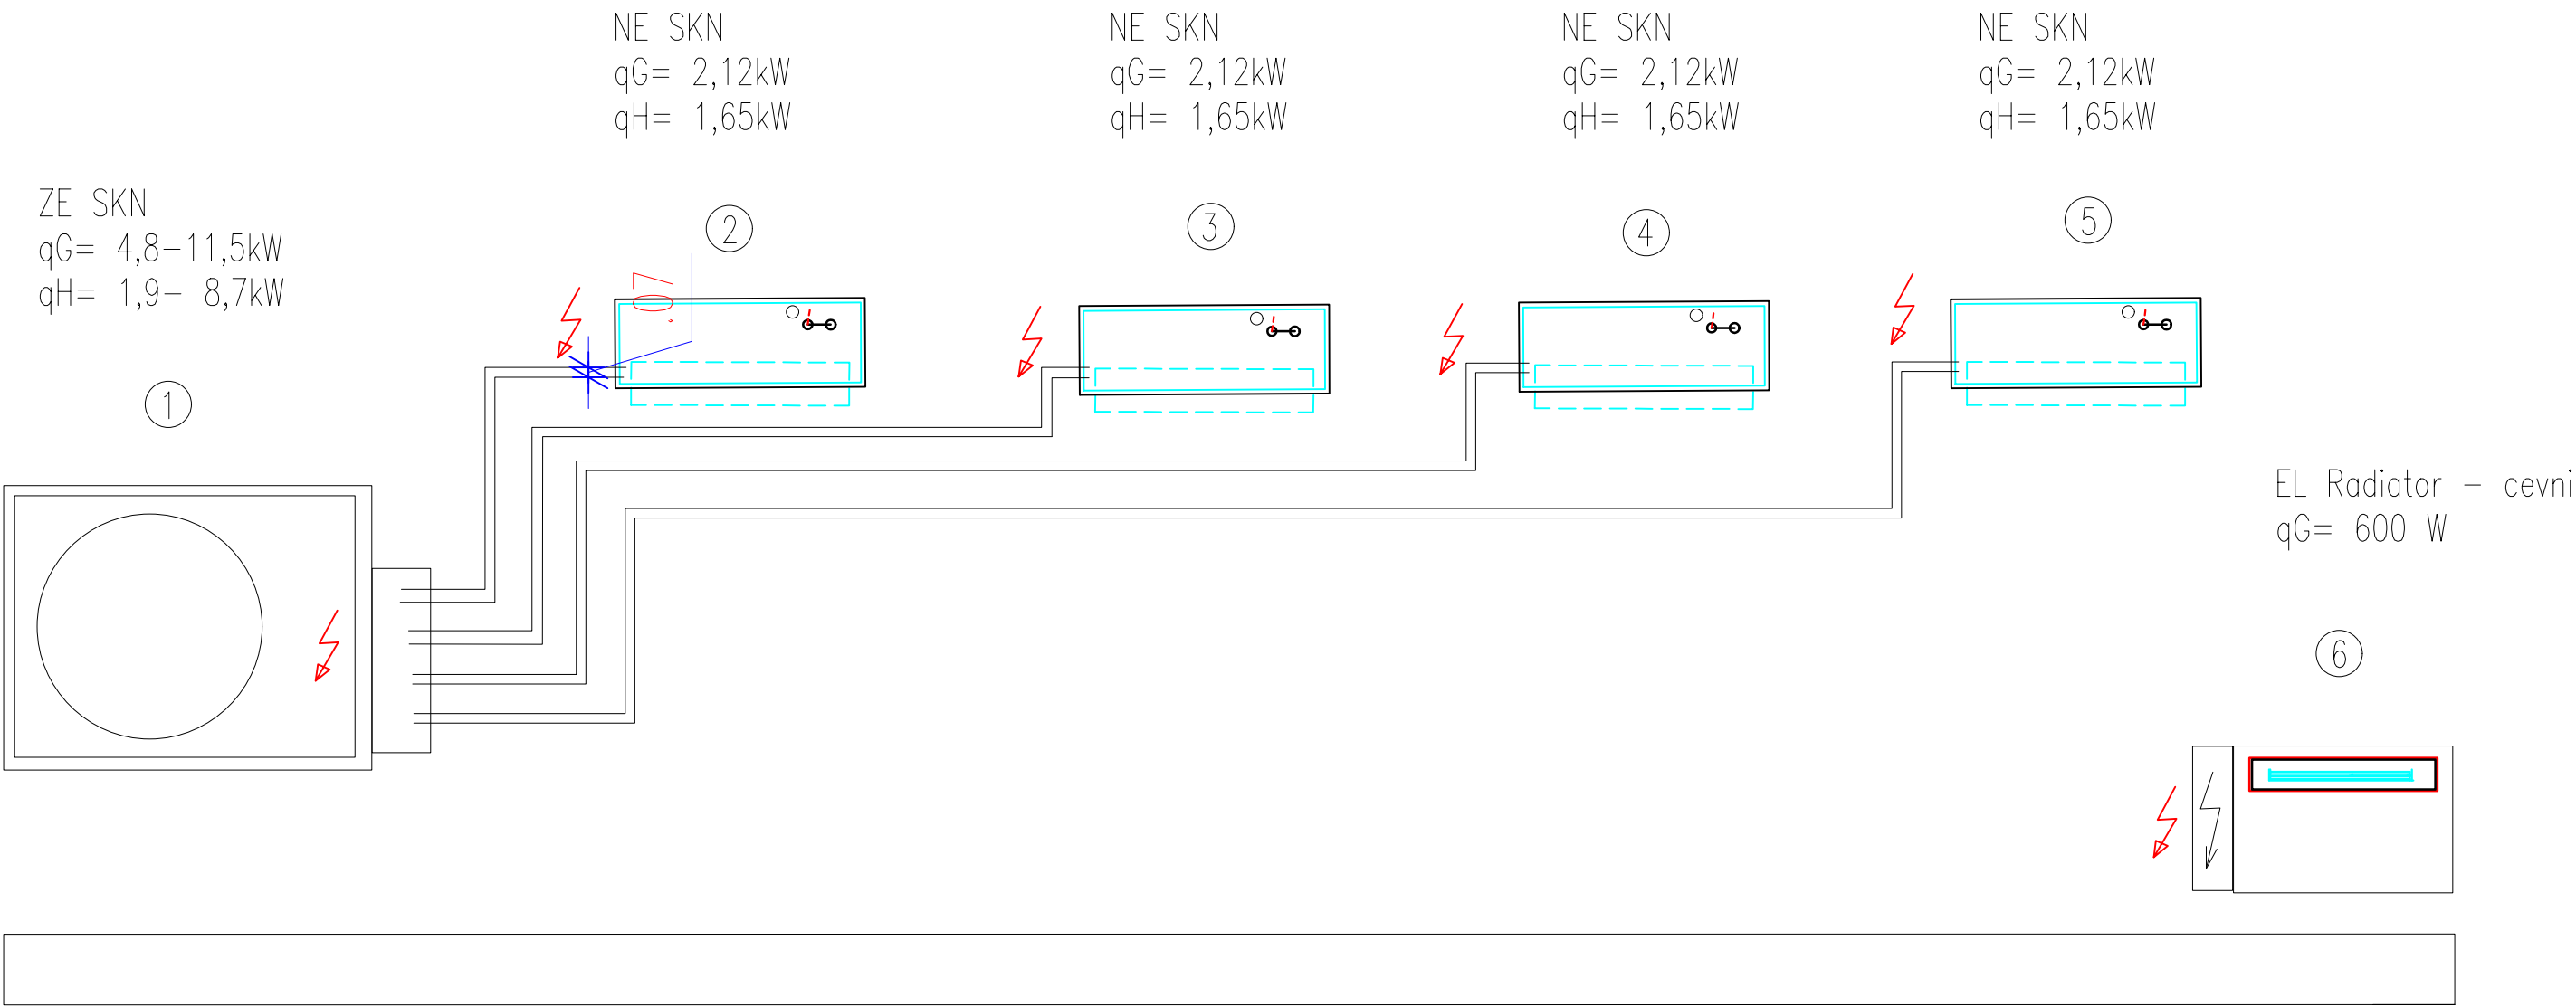

BIRO BIŠČAK d.o.o. Projektiranje, nadzor, svetovanje mag. Tomaz Bišćak u.d.i.a. Uč. 1. maja 12, 6230 Postojna Tel. 06 7203645 mob. 041 280 815 Email: tomaz.biscak@biol.net Email: energetika@biol.net © Nesbina je avtorska lastnina podjetja ENERGETIKA B.B.				VSEBINA PRIKAZ STANJA MERILO	OGREVANJE IN POHLAJEVANJE			
				NAČRT	STROJNE INŠTALACIJE			
				NAROČNIK NASLOV	OBČINA POSTOJNA LJUBLJANSKA c.4 6230 POSTOJNA			
ODGOVORNI VODJA PROJEKTA	IME	ID. ŠTEV.	PODPIS	OBJEKT ZA GRADNJO LOKACIJA	NOVGRADNJA JAVNIH SANITARIJ / SERVISNI OBJEKT			
	mag. Tomaz BIŠČAK u.d.i.a.	A - 1529			parc. št. 1648/8, 1648/11, 1648/12, 1648/13,1648/14, 1648/15 K.O. Kačja vas			
ODGOVORNI PROJEKTANT	Branko BIŠČAK d.i.s.	S - 0465		VRSTA PROJEKTA PZI	DATUM	ŠT. PROJEKTA	ŠT. NAČRTA	ŠT. RISBE
OBDELAL	Branko BIŠČAK d.i.s.	S - 0465			December 2025	21/2022	4/2025	6