
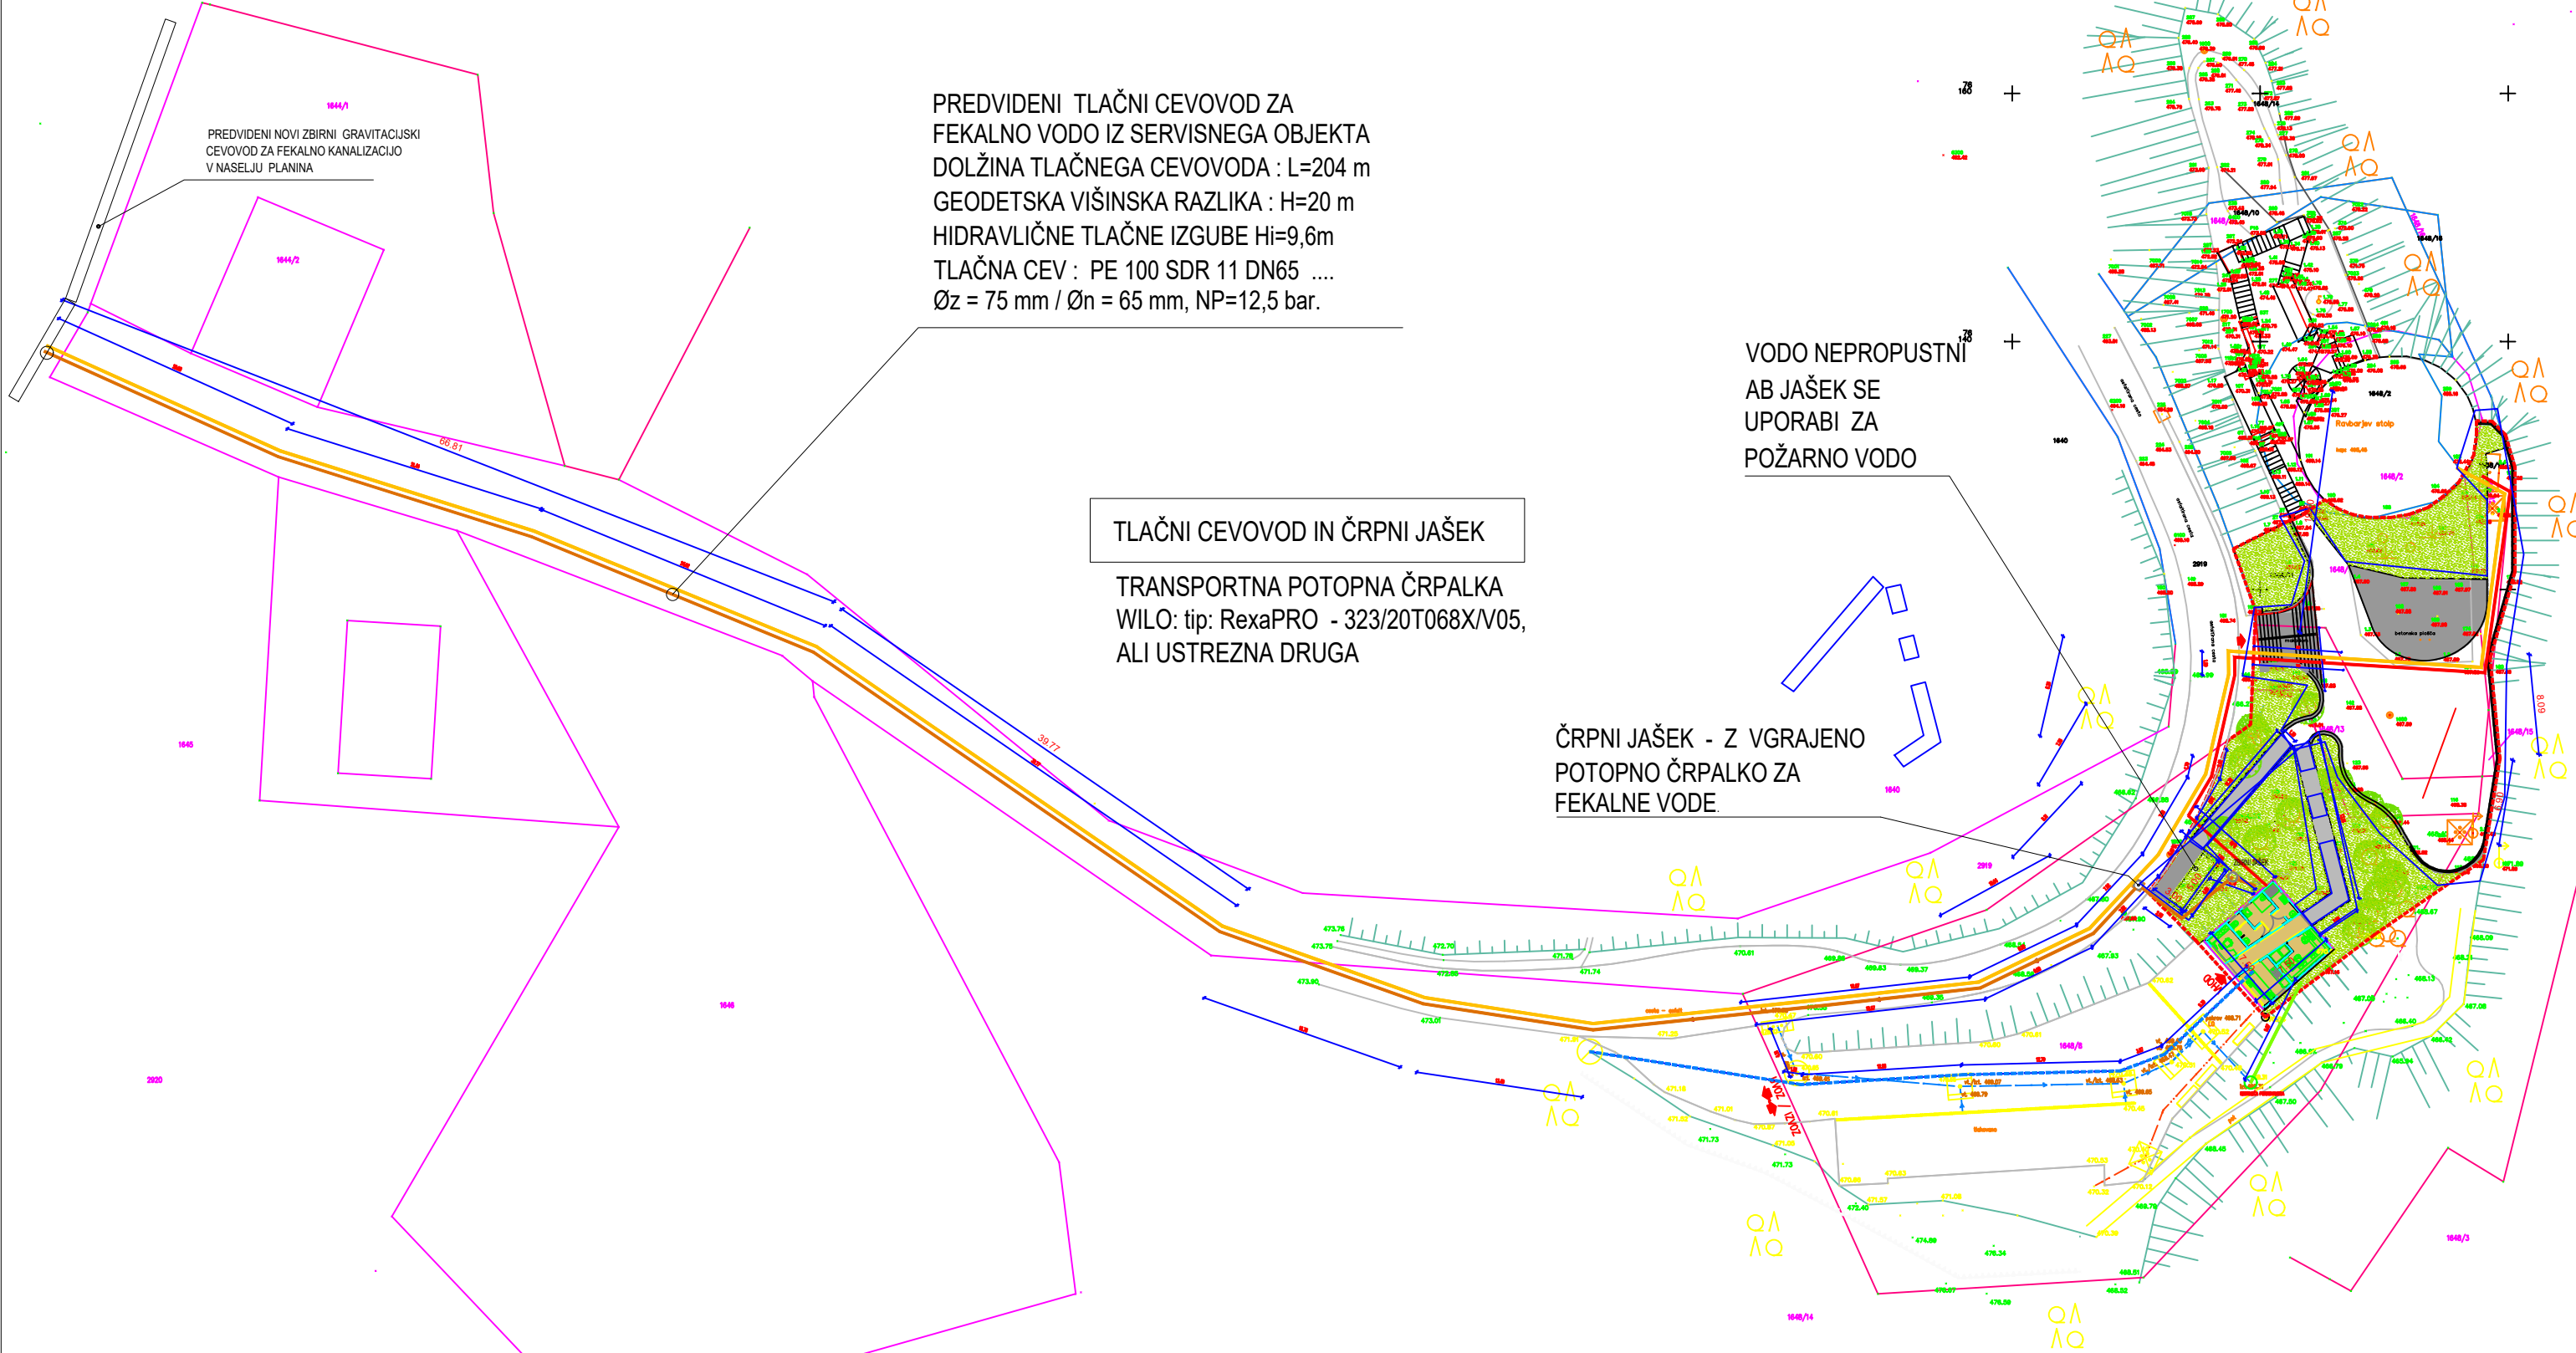


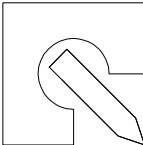

 BIRO BIŠČAK d.o.o. Projekiranje, nadzor, svetovanje mag. Tomaz BIŠČAK u.d.i.a. Uk. 1. maja 12, 6230 Postojna Tel.: 06 7203845 mob.: 041 290 815 Email: tomoz.biscak@goi.net Email: energetika@goi.net © Vsebinska je avtorska lastnina podjetja ENERGETIKA B.B.				VSEBINA PRIKAZ STANJA MERILO		TLAČNI CEVOVOD IN ČRPNI JAŠEK			
						KANALIZACIJA - PREČRPAVANJE V JAVNO KANALIZACIJO			
						1:500			
				NAČRT		STROJNE INŠTALACIJE			
NAROČNIK NASLOV		OBČINA POSTOJNA							
		LJUBLJANSKA c.4 6230 POSTOJNA							
		OBJEKT ZA GRADNJO LOKACIJA		NOVGRADNJA JAVNIH SANITARIJ / SERVISNI OBJEKT					
				parc. št. 1648/8, 1648/11, 1648/12, 1648/13, 1648/14, 1648/15 K.O. Kačja vas					
	IME	ID. ŠTEV.	PODPIS	VRSTA PROJEKTA	DATUM	ŠT. PROJEKTA	ŠT. NAČRTA	ŠT. RISBE	
ODGOVORNI VODJA PROJEKTA	mag. Tomaz BIŠČAK u.d.i.a.	A - 1529			December 2025	21/2022	4/2025	7	
ODGOVORNI PROJEKTANT	Branko BIŠČAK d.i.s.	S - 0465							
OBDELAL	Branko BIŠČAK d.i.s.	S - 0465		PZI					