

NASLOVNA STRAN NAČRTA

8 - GEODETSKI NAČRT

PODATKI O GRADNJI

naziv gradnje

ČRPALIŠČE OŠ DVOR - ZČ2

kratek opis gradnje

Novogradnja črpališča odpadnih fekalnih voda s pripadajočim elektro energetskim priključkom in navezavo že izvedene fekalne kanalizacije pri osnovni šoli Dvor v Občini Žužemberk.

VRSTE GRADNJE

označiti vse ustrezne vrste gradnje



NOVOGRADNJA - NOVOZGRAJEN OBJEKT



NOVOGRADNJA - PRIZIDAVA



REKONSTRUKCIJA



SPREMEMBA NAMEMBOSTI



ODSTRANITEV CELOTNEGA OBJEKTA



LEGALIZACIJA



MANJŠA REKONSTRUKCIJA

PODATKI O PROJEKTNI DOKUMENTACIJI

vrsta dokumentacije

PZI (projektna dokumentacija za izvedbo gradnje)

številka projekta

PZI - 18/26

PODATKI O NAČRTU

naziv načrta

8 - GEODETSKI NAČRT

številka načrta

TOPOS - GN - 2026/16

datum izdelave

MAJ 2026

PODATKI O PROJEKTANTU NAČRTA

projektant načrta (naziv družbe)

TOPOS d.o.o.

naslov

Kočevarjeva ulica 1, 8000 Novo mesto

odgovorna oseba projektanta načrta

Dušan GRANDA

podpis odgovorne osebe

projektanta načrta



TOPOS
Topos d.o.o. Kočevarjeva ulica 1, Novo mesto

PODATKI O IZDELOVALCU NAČRTA

ime in priimek pooblaščenega arhitekta, pooblaščenega inženirja

Mitja ZUPANČIČ, mag.inž.geod.geoint.

identifikacijska številka

IZS PI Geo0607

podpis pooblaščenega arhitekta, pooblaščenega inženirja

Matična številka: 5664241; Davčna številka: SI28110978; Pod vl št.: 1/02408/00; SRG:96/0663;
Št.dovoljenja za izvajanje geodetskih storitev: 90000-50/2004-5 z dne 16.7.2004

CERTIFIKAT GEODETSKEGA NAČRTA

1.) Naročnik geodetskega načrta: Občina Žužemberk, Grajski trg 33, 8360 Žužemberk

2.) Pooblaščen inž. geod. stroke: Mitja Zupančič, mag. inž. geod. geoinf.; identifikacijska številka pri IZS: Geo0607

potrjujem,

da je geodetski načrt št.: TOPOS – GN – 2026/16

izdelan skladno s predpisi in namenom uporabe, opredeljenim v točki 3. tega certifikata.

3.) Namen uporabe geodetskega načrta (ustrezno označi)

- za pripravo projektne dokumentacije
- za pripravo lokacijskega načrta
- geodetski načrt novega stanja zemljišča
- drug namen

4.) Podatki o vsebini geodetskega načrta:

Podatki	Vir podatkov	Institucija	Datum	Natančnost
Topografska vsebina	TOPOS-GN-2024/37	Topos d.o.o.	Oktober 2024	do 10 cm
Fekalna kanalizacija	TOPOS-GN-2024/37	Topos d.o.o.	Oktober 2024	do 10 cm
gravitacija	Geodetska izmera	Topos d.o.o.	April 2026	do 10 cm
Fekalna kanalizacija tlačna	ZK GJI	GURS	Maj 2026	do 10 cm
Meteorna kanalizacija	TOPOS-GN-2024/37	Topos d.o.o.	Oktober 2024	do 10 cm
Elektrika	ZK GJI	GURS	Maj 2026	od 0,1 m do 1 m
Elektronske komunikacije				
Optika	ZK GJI	GURS	Maj 2026	od 0,1 m do 1 m
Telefon	ZK GJI	GURS	Maj 2026	od 0,1 m do 2 m
Meje parcel				
urejene meje	Kataster nepremičnin	GURS	Maj 2026	do 10 cm
neurejene meje	Kataster nepremičnin	GURS	Maj 2026	do 2 m

5.) Pogoji za uporabo geodetskega načrta

- Geodetski načrt se lahko uporablja za izdelavo dokumentacije navedeno v 3. točki tega certifikata samo za potrebe naročnika
- Geodetski načrt je izdelan v državnem koordinatnem sistemu D96/TM in v državnem višinskem sistemu SVS2010, datum Koper.
- Geodetska izmera je bila opravljena s kombinacijo GNSS izmere (metoda RTK z referenciranjem na SmartNet omrežje z MAX mrežnimi popravki) in klasične terestrične izmere.
- Grafični prikaz geodetskega načrta se lahko uporablja kot podlaga za druge proizvode skladno z namenom uporabe ob predložitvi originalnega certifikata in upoštevanju pogojev navedenih v certifikatu.
- Nepooblaščen uporaba in spreminjanje oz. ažuriranje geodetskega načrta ni dovoljena.



Novo mesto, 20. 5. 2026

MITJA ZUPANČIČ
mag.inž.geod.geoinf.
IZS PI Geo0607

Pooblaščen inž. geod. stroke:
Mitja Zupančič, mag.inž.geod.geoinf.

Direktor:
Dušan Granda, univ.dipl.inž.gradb.

S:\PGD_PZI_po_GZ\KANALIZACIJA\CRP_SOLA_DVOR\PZI\80\GEODETSKI_NACRT\TOPOS_GN_2026_16_DVOR_CRP_sola.dwg

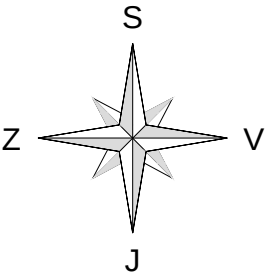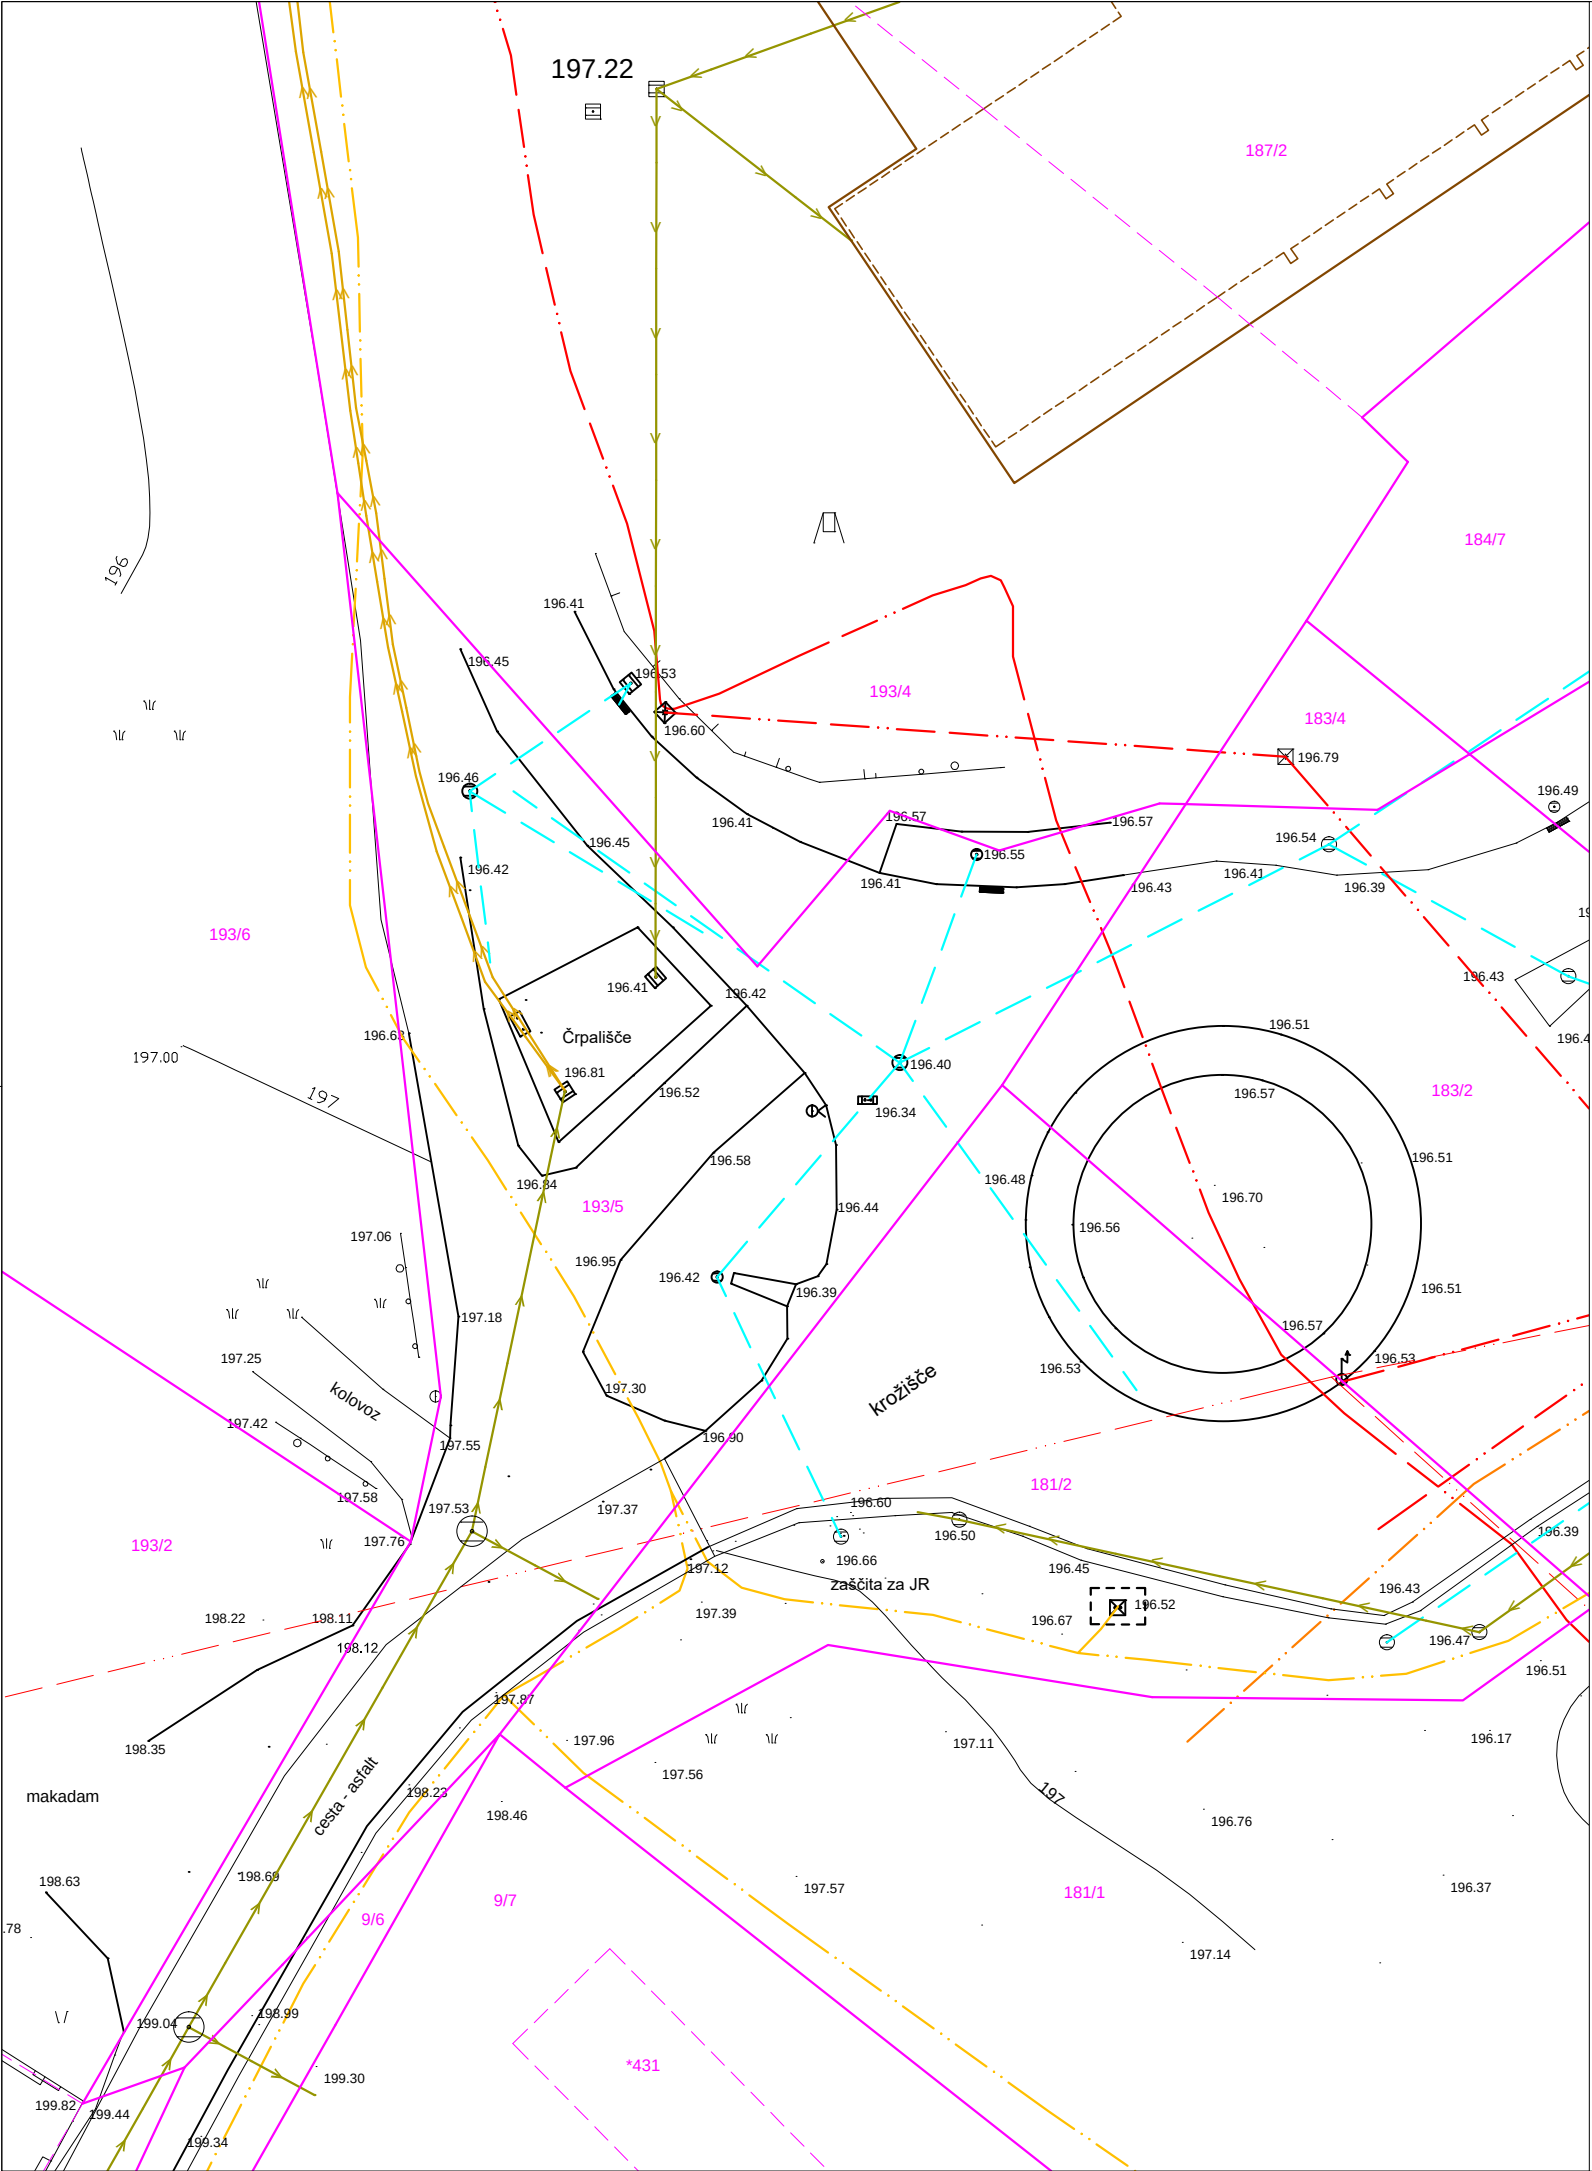

LEGENDA:

- Fekalna kanalizacija - gravitacija
- Fekalna kanalizacija - tlačna
- Meteorna kanalizacija
- Elektrika NN - podzemna
- Elektrika SN - nadzemna
- TK - podzemni
- Optika - podzemna
- Tloris zemljišča pod stavbo
- Tloris stavbe
- Neurejena parcelna meja, nat. do 2 m
- Urejena parcelna meja, nat. do 10 cm

GEODETSKI NAČRT ZA PRIPRAVO PROJEKTNE DOKUMENTACIJE M 1:250

topos d.o.o., Kočevarjeva 1, Novo mesto, tel.: 07 373 15 31 Tržne analize, oblikovanje, projektiranje, okoljevarstvene študije, svetovanje Podjetje je vpisano v imenik geodetskih podjetij IZS pod evidenčno številko 0236	NAROČNIK	
	Naziv:	Občina Žužemberk
	Naslov:	Grajski trg 33
	Pošta:	8360 Žužemberk
OBJEKT/LOKACIJA: ČRPALIŠČE OŠ DVOR - ZČ2	GN izdelal: Mitja Zupančič, mag. inž. geod. geoinf.	
	geodetski načrt potrjuje pooblaščen inženir: MITJA ZUPANČIČ, mag.inž.geod.geoinf.	
koordinatni sistem D96/TM; višinsko izhodišče je SVS2010, datum Koper	Identifikacijska št. pri Inženirski zbornici Slovenije:	
Katastrska občina:	Parcelne številke:	
1443 Dvor	193/5	
Številka geodetskega načrta:	Datum:	
TOPOS - GN - 2026/16	Maj 2026	