
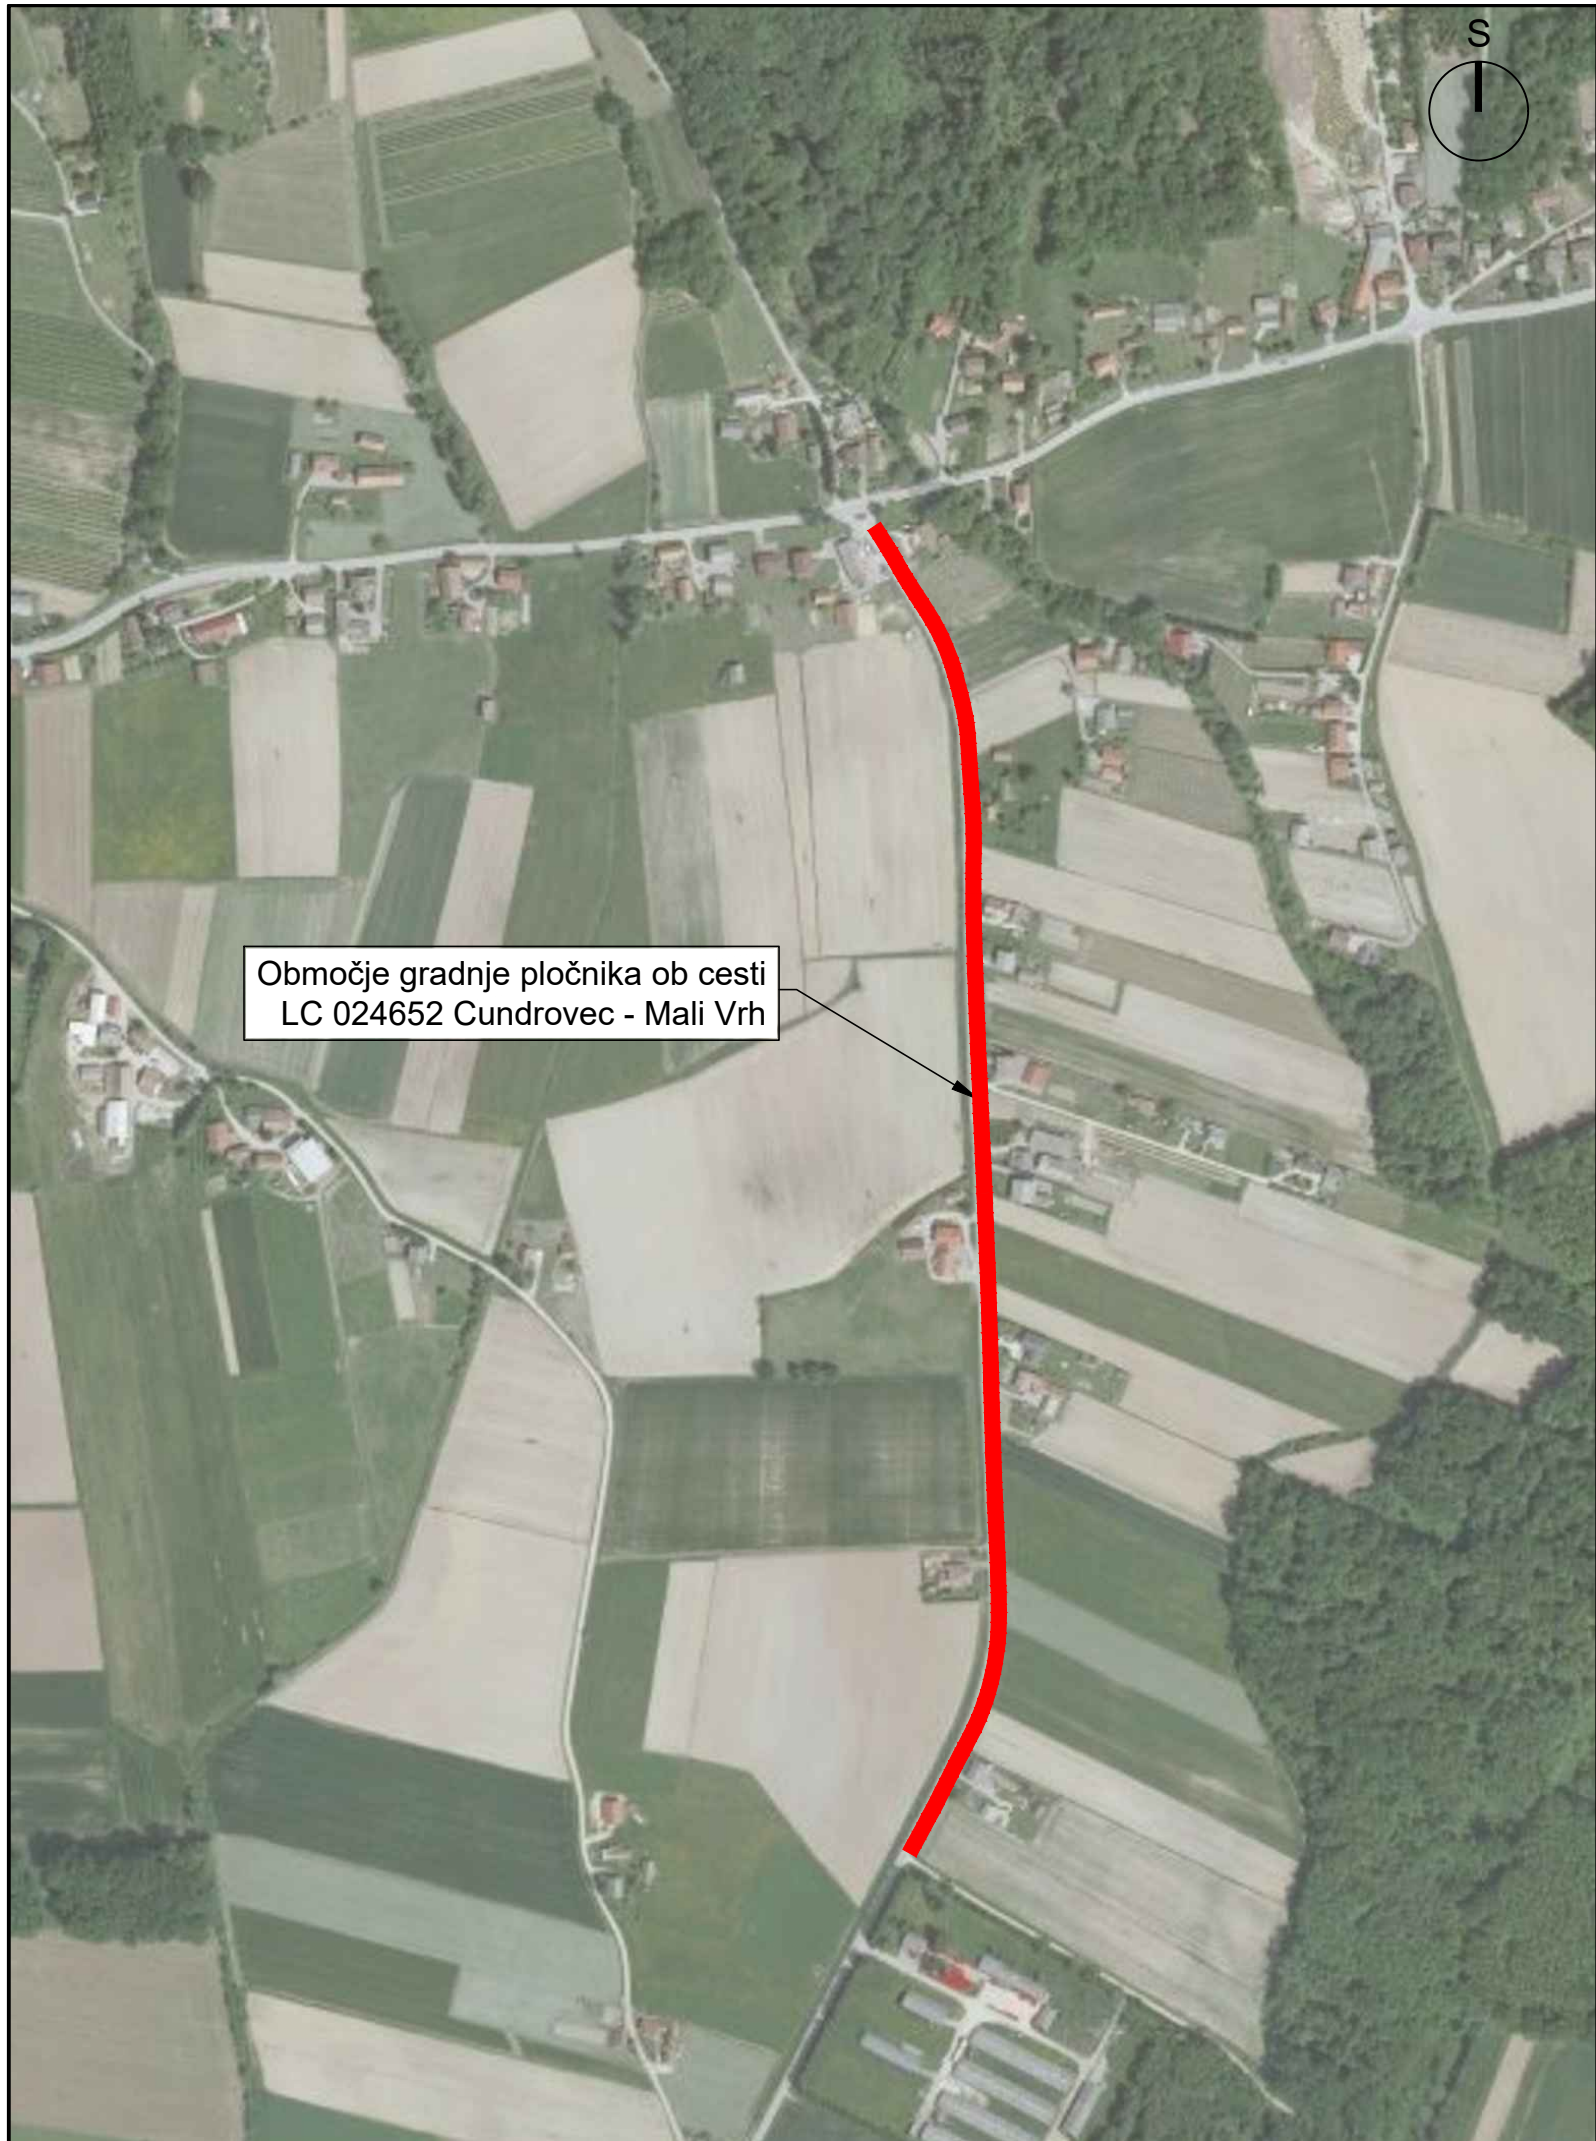
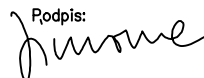
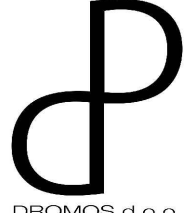


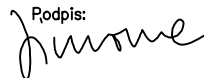

Območje gradnje pločnika ob cesti
LC 024652 Cundrovec - Mali Vrh

 OBČINA BREŽICE	Investitor: Občina Brežice, Cesta prvih borcev 18, 8250 Brežice				
	Naslov projekta/Objekt: Izgradnja pločnika Mali Vrh ob LC 024652 Cundrovec-Mali Vrh od priključka za poslovno dejavnost pri h. št. Mali Vrh 1a, do križišča z R3-676/2204 Sp. Pohanca-Kapele, čez naselje Mali Vrh				
	Št. projekta: D242		Vodja projekta: mag. Simona Maksimovič, u.d.i.g.		
	Št. načrta: D242-Z-2022		ID številka IZS: IZS G-3002 		
 DROMOS d.o.o.	Vrsta načrta: Načrt vodenja in zavarovanja prometa		Pooblaščen inženir: mag. Simona Maksimovič, u.d.i.g.		
	Vrsta projekta: PZI	Merilo: 1:5000	Datum: Januar 2023	ID številka IZS: IZS PI P-0014 	
Vsebina risbe: Pregledna situacija			Sodelavci: Suzana Pandža Novak Damjan Gerljevič, u.d.i.vki.		
Št. odseka:	Arhivska št.:	Faza/objekt:	Šifra pril.:	Prostor za črtno kodo:	Št. priloge: G.101