
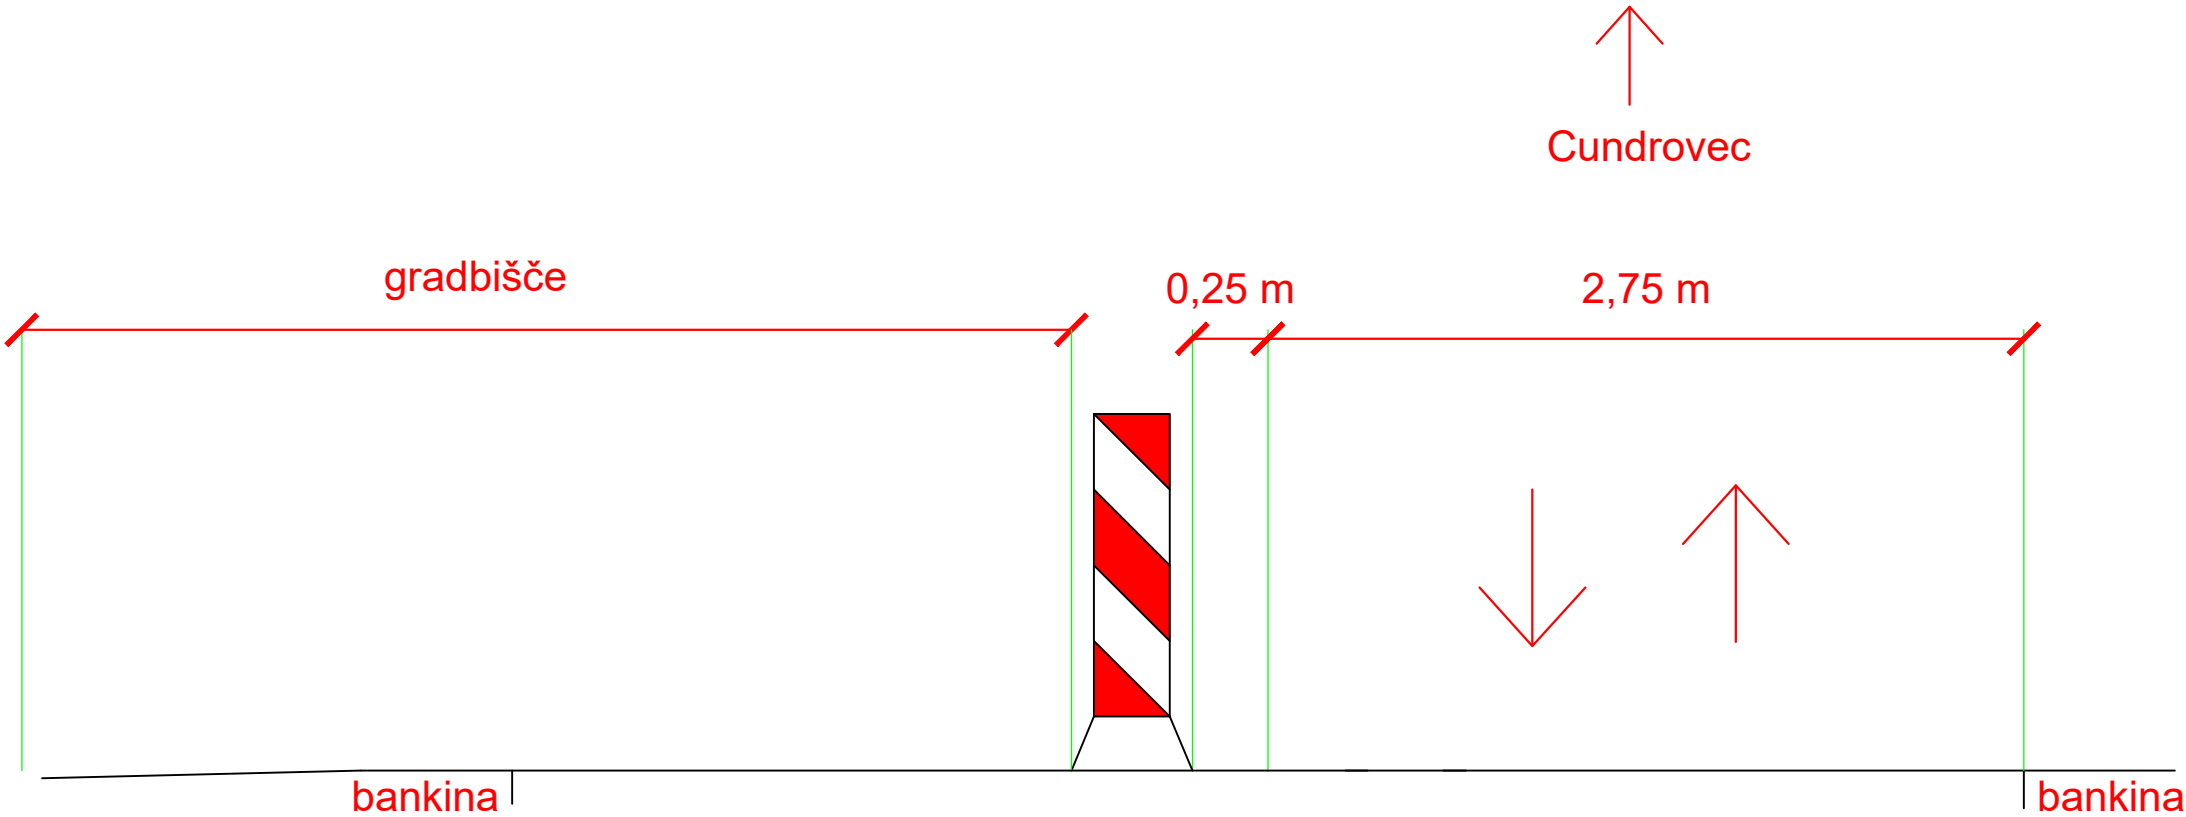


FAZA 1, 2, 3 in 4

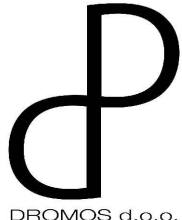

 OBČINA BREŽICE	Investitor: Občina Brežice, Cesta prvih borcev 18, 8250 Brežice				
	Naslov projekta/Objekt: Izgradnja pločnika Mali Vrh ob LC 024652 Cundrovec–Mali Vrh od priključka za poslovno dejavnost pri h. št. Mali Vrh 1a, do križišča z R3–676/2204 Sp. Pohanca–Kapele, čez naselje Mali Vrh				
	Št. projekta: D242		Vodja projekta: mag. Simona Maksimovič, u.d.i.g.		
	Št. načrta: D242–Z–2022		ID številka IZS: IZS G–3002		
 DROMOS d.o.o.	Vrsta načrta: Načrt vodenja in zavarovanja prometa		Pooblaščen inženir: mag. Simona Maksimovič, u.d.i.g.		
	Vrsta projekta: PZI	Merilo: 1: 25	Datum: Januar 2023	ID številka IZS: IZS PI P–0014	
Vsebina risbe: Prečni prerez			Sodelavci: Suzana Pandža Novak Damjan Gerljevič, u.d.i.vki.		
Št. odseka:	Arhivska št.:	Faza/objekt:	Šifra pril.:	Prostor za črtno kodo:	Št. priloge: G.131