



ZNAKI SE LAHKO POSTAVIJO
TUDI PO SHEMI ZAPORE Z-3
NA OBMOČJU IZVEN NASELJA

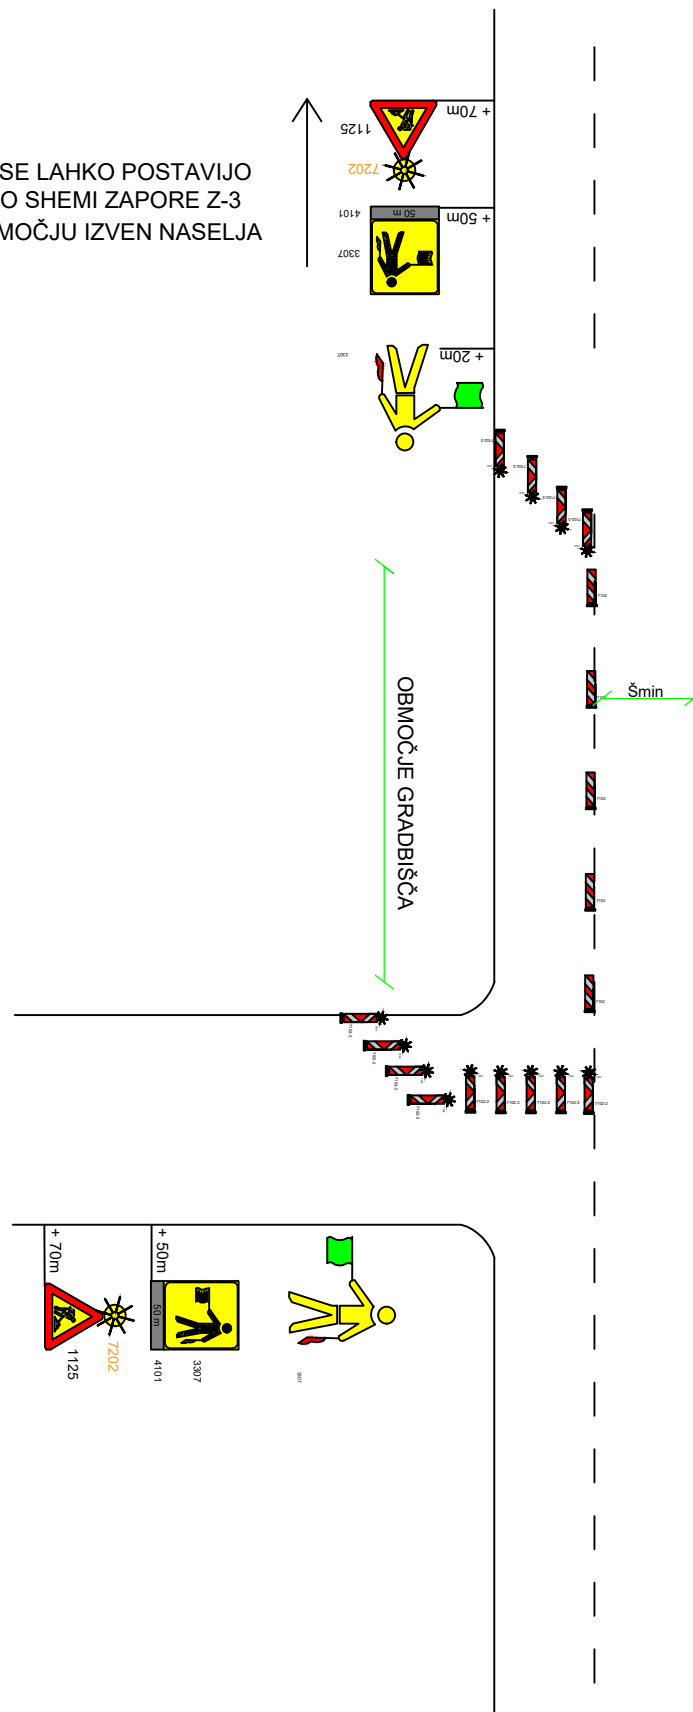


ZNAKI SE LAHKO POSTAVIJO
TUDI PO SHEMI ZAPORE Z-3
NA OBMOČJU IZVEN NASELJA

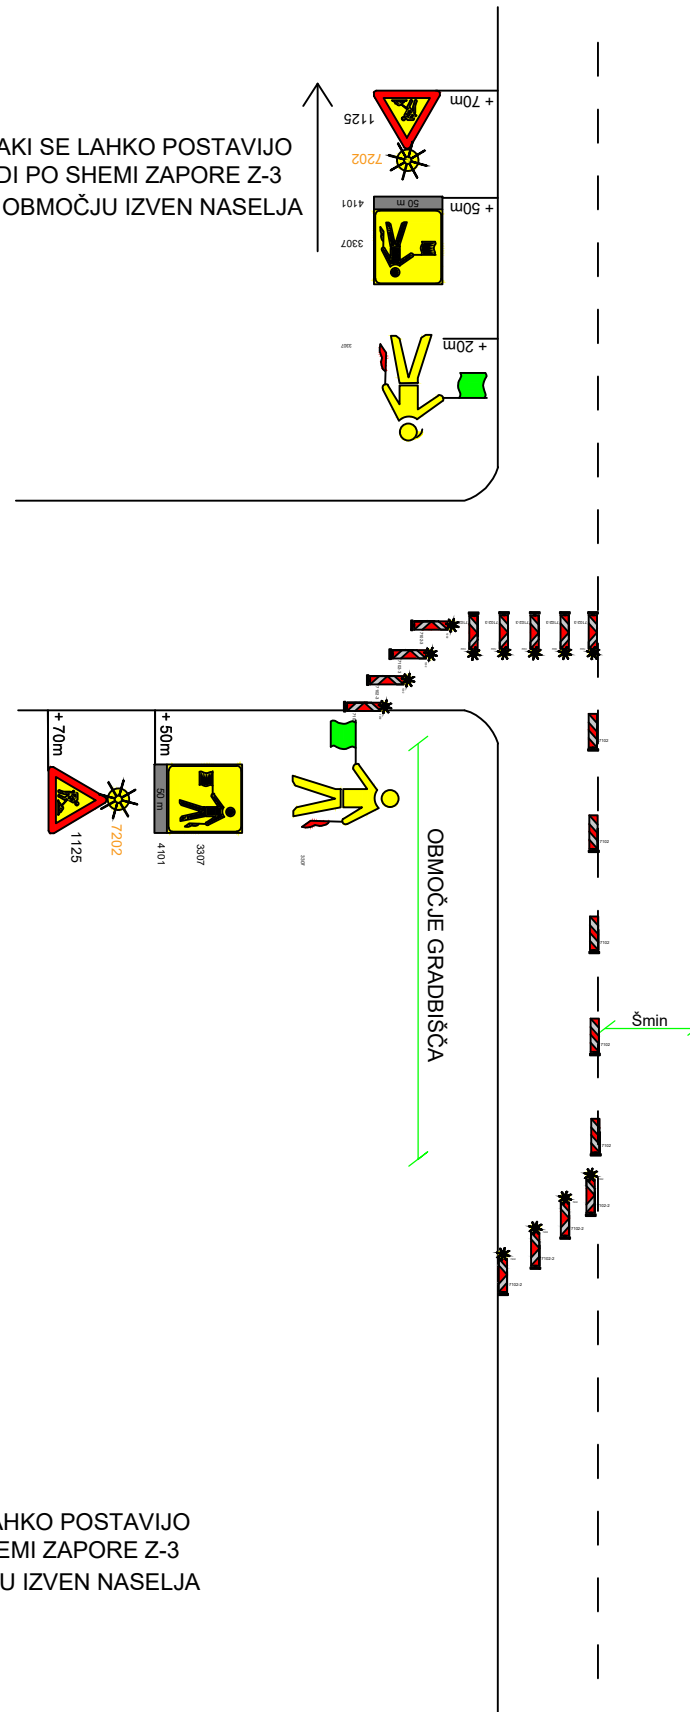

DELA V KRIŽIŠČU PO ZAPORI N-7 SE
LAHKO IZVAJAJO SAMO Z ROČNIM
USMERJANJEM PROMETA.

DELA V KRIŽIŠČU Z ROČNIM
USMERJANJEM SE LAHKO IZVAJAJO
SAMO V DNEVNEM ČASU, PO
ZAKLJUČKU DELOVNEGA DNEVA JE
POTREBNO PONOVO VZPOSTAVITI
UREDITEV UREJANJA PROMETA Z
GRADBIŠČNIMI SEMFORJI, KI SE V
ČASU ROČNEGA USMERJANJA
IZKLOPIJO IN PREKRIJEJO ZNAKI 1120,
TER OSTALI MOREBITNI ZNAKI, KI
OPOZARJAJO NA UREDITEV PROMETA
S SEMAFORJI.

ZNAKI SE LAHKO POSTAVIJO
TUDI PO SHEMI ZAPORE Z-3
NA OBMOČJU IZVEN NASELJA

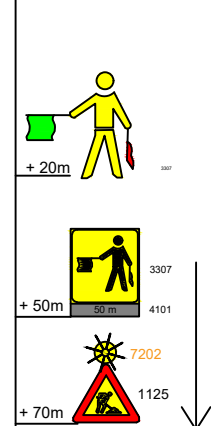

ZNAKI SE LAHKO POSTAVIJO
TUDI PO SHEMI ZAPORE Z-3
NA OBMOČJU IZVEN NASELJA

