


Detajl obetoniranja
prepusta pod uvozom
M 1:50

vzdolžni prerez

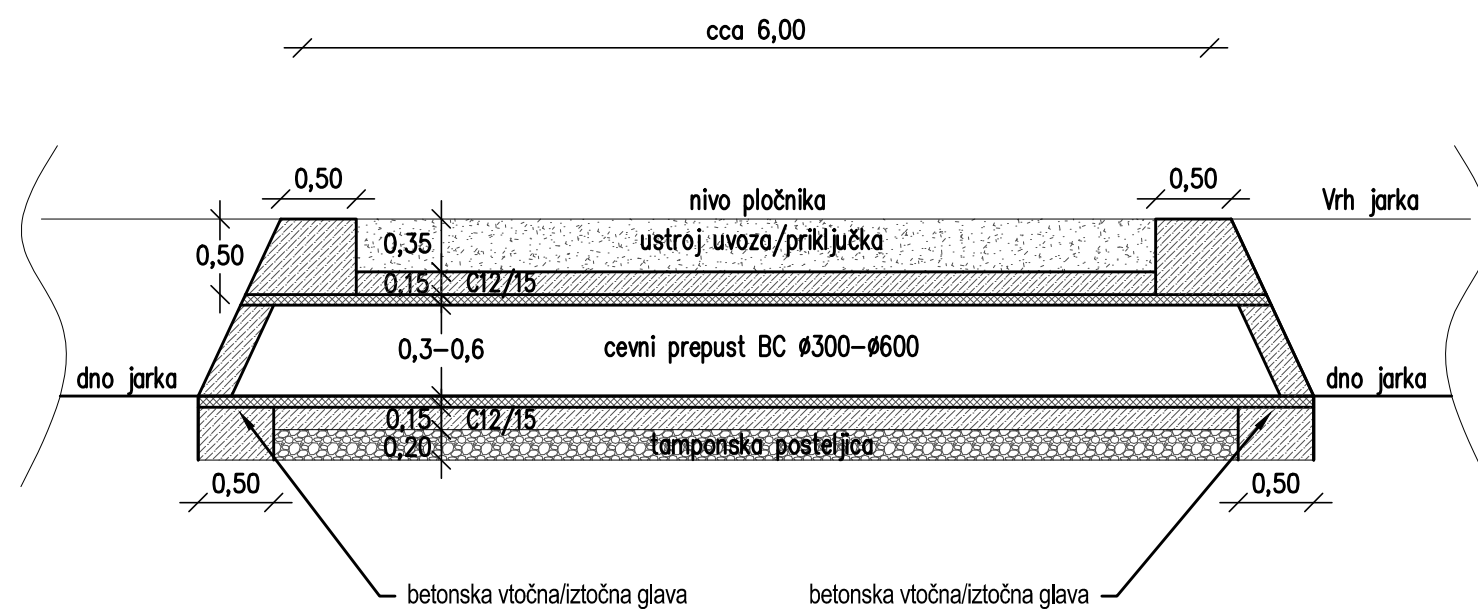

prečni prerez

